


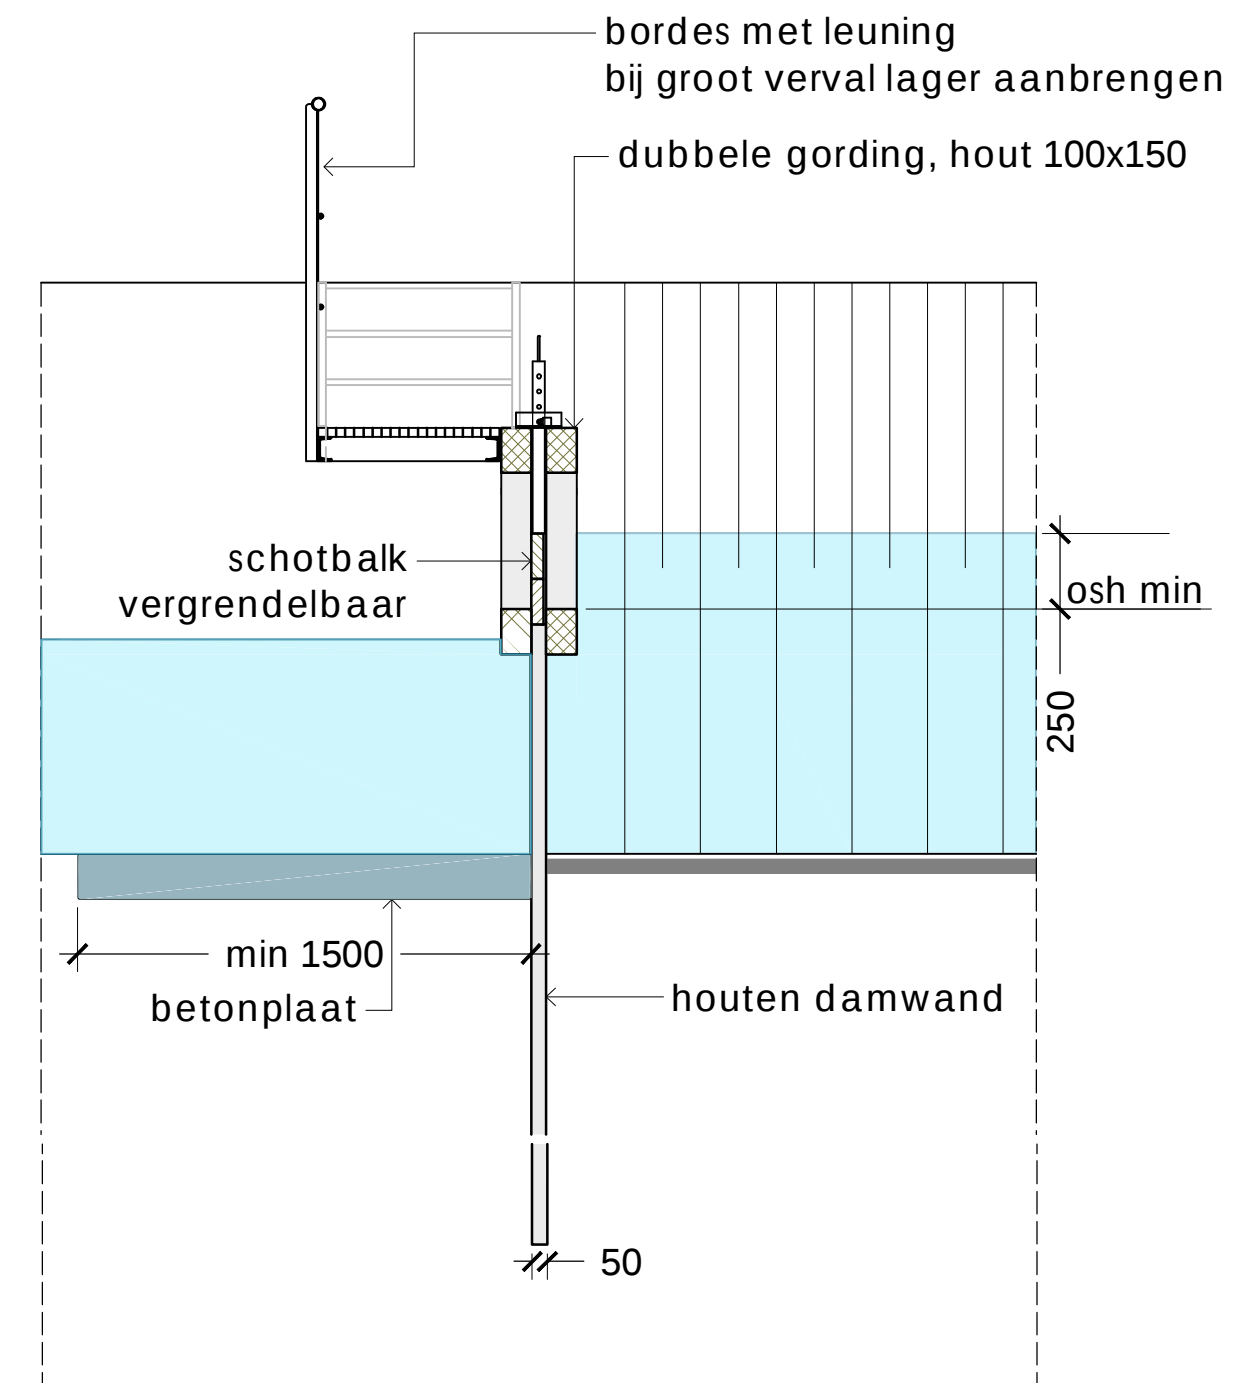


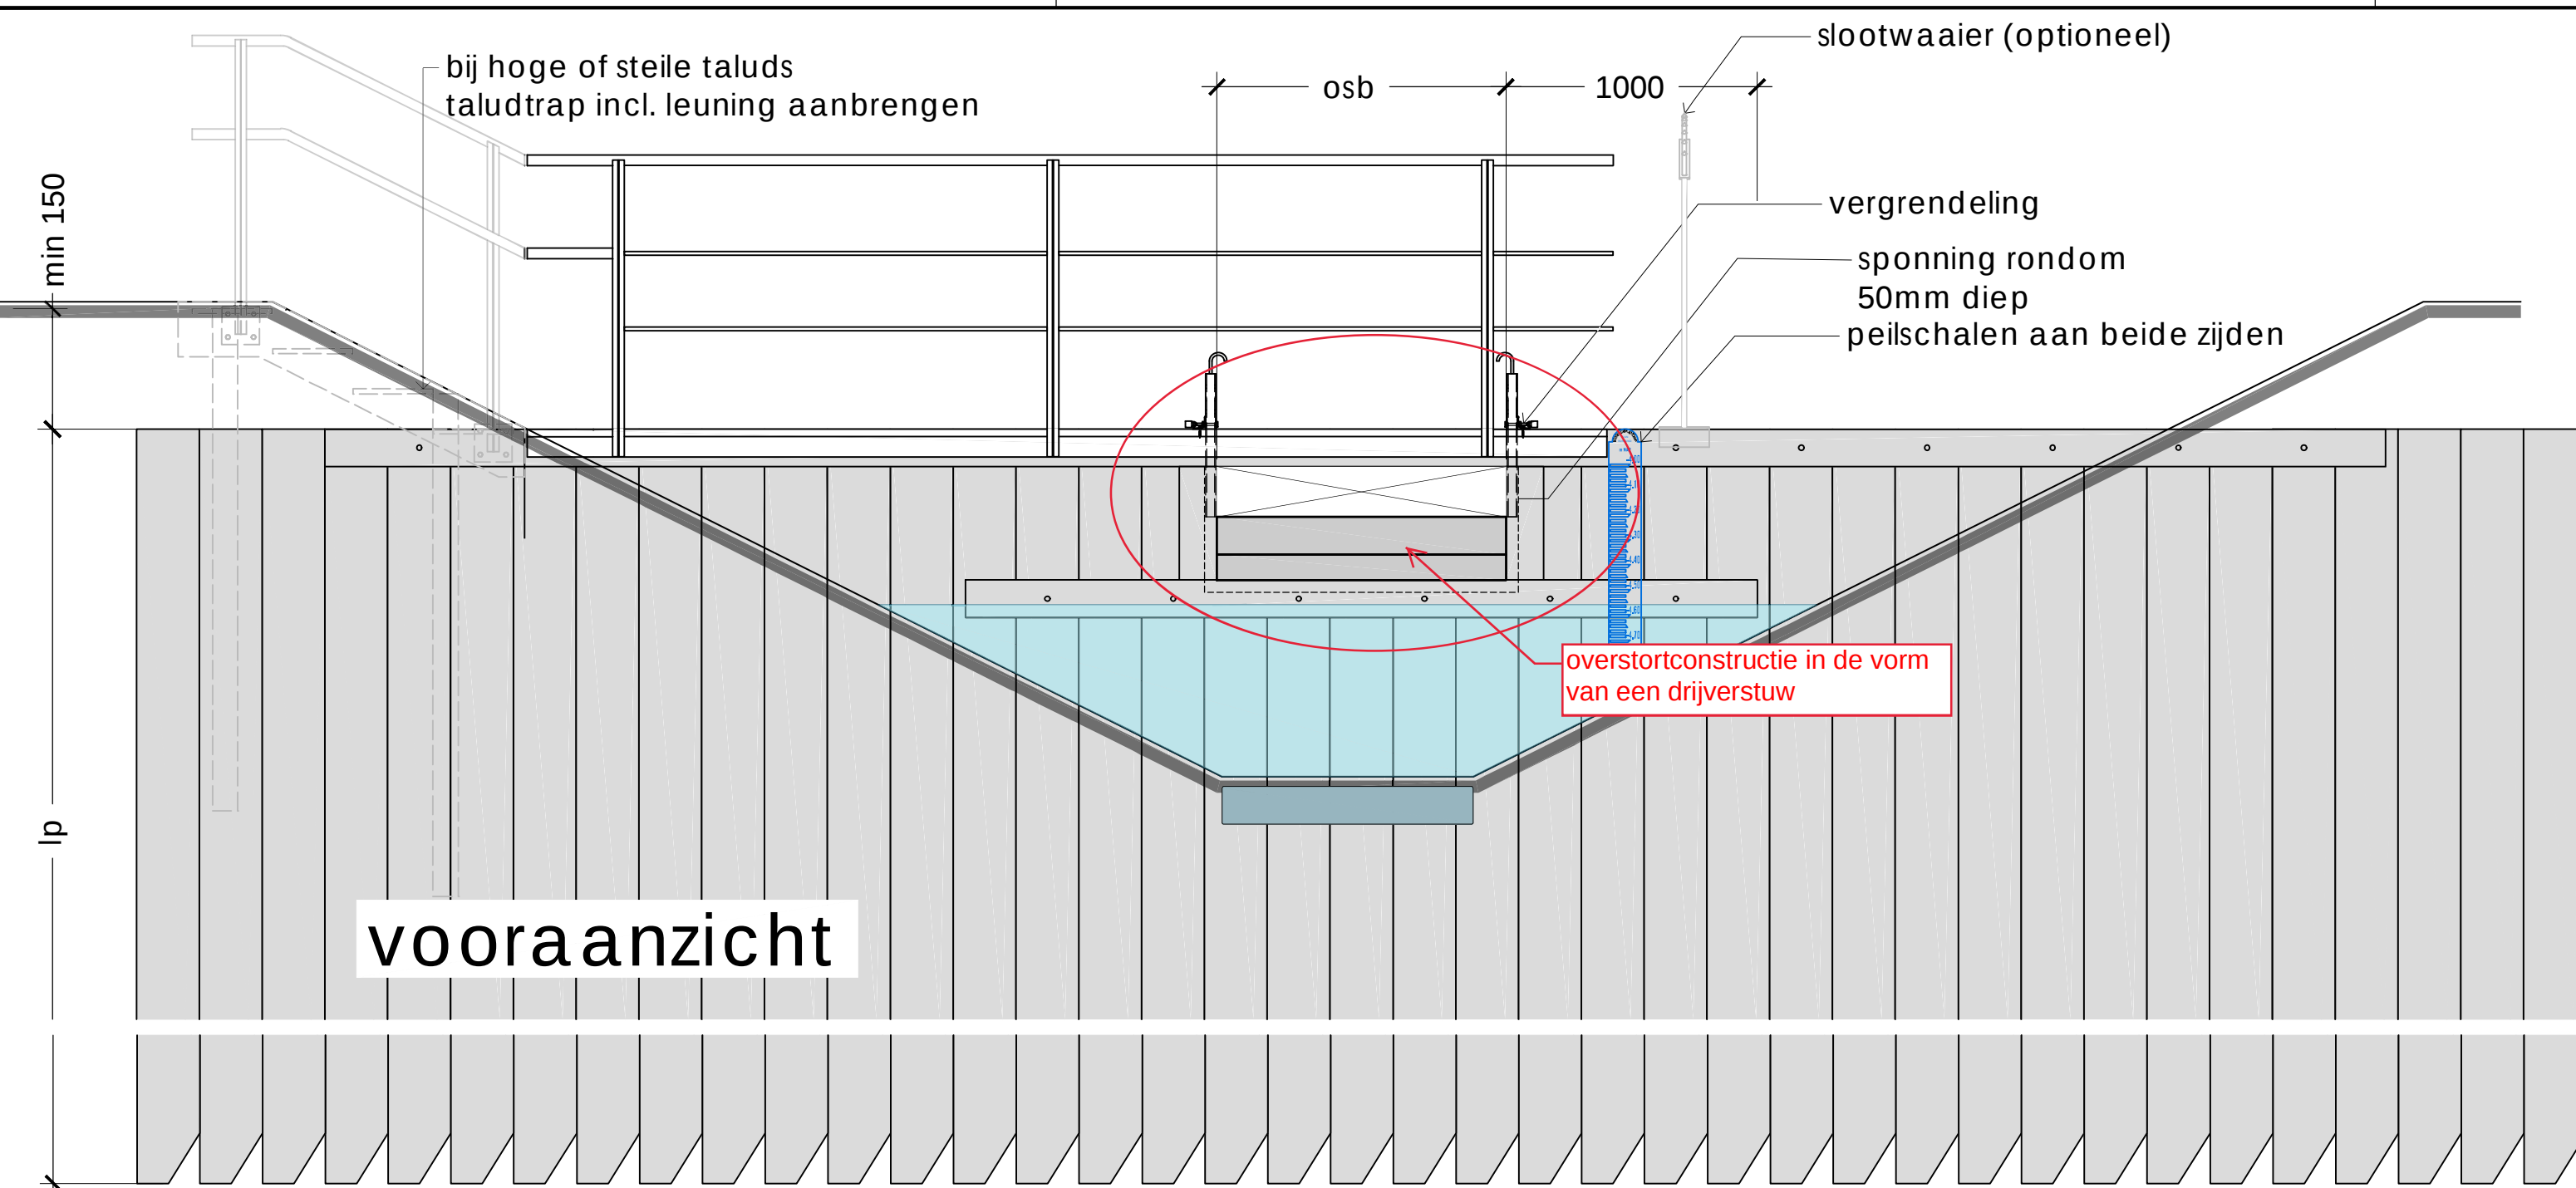

doorsnede a-a

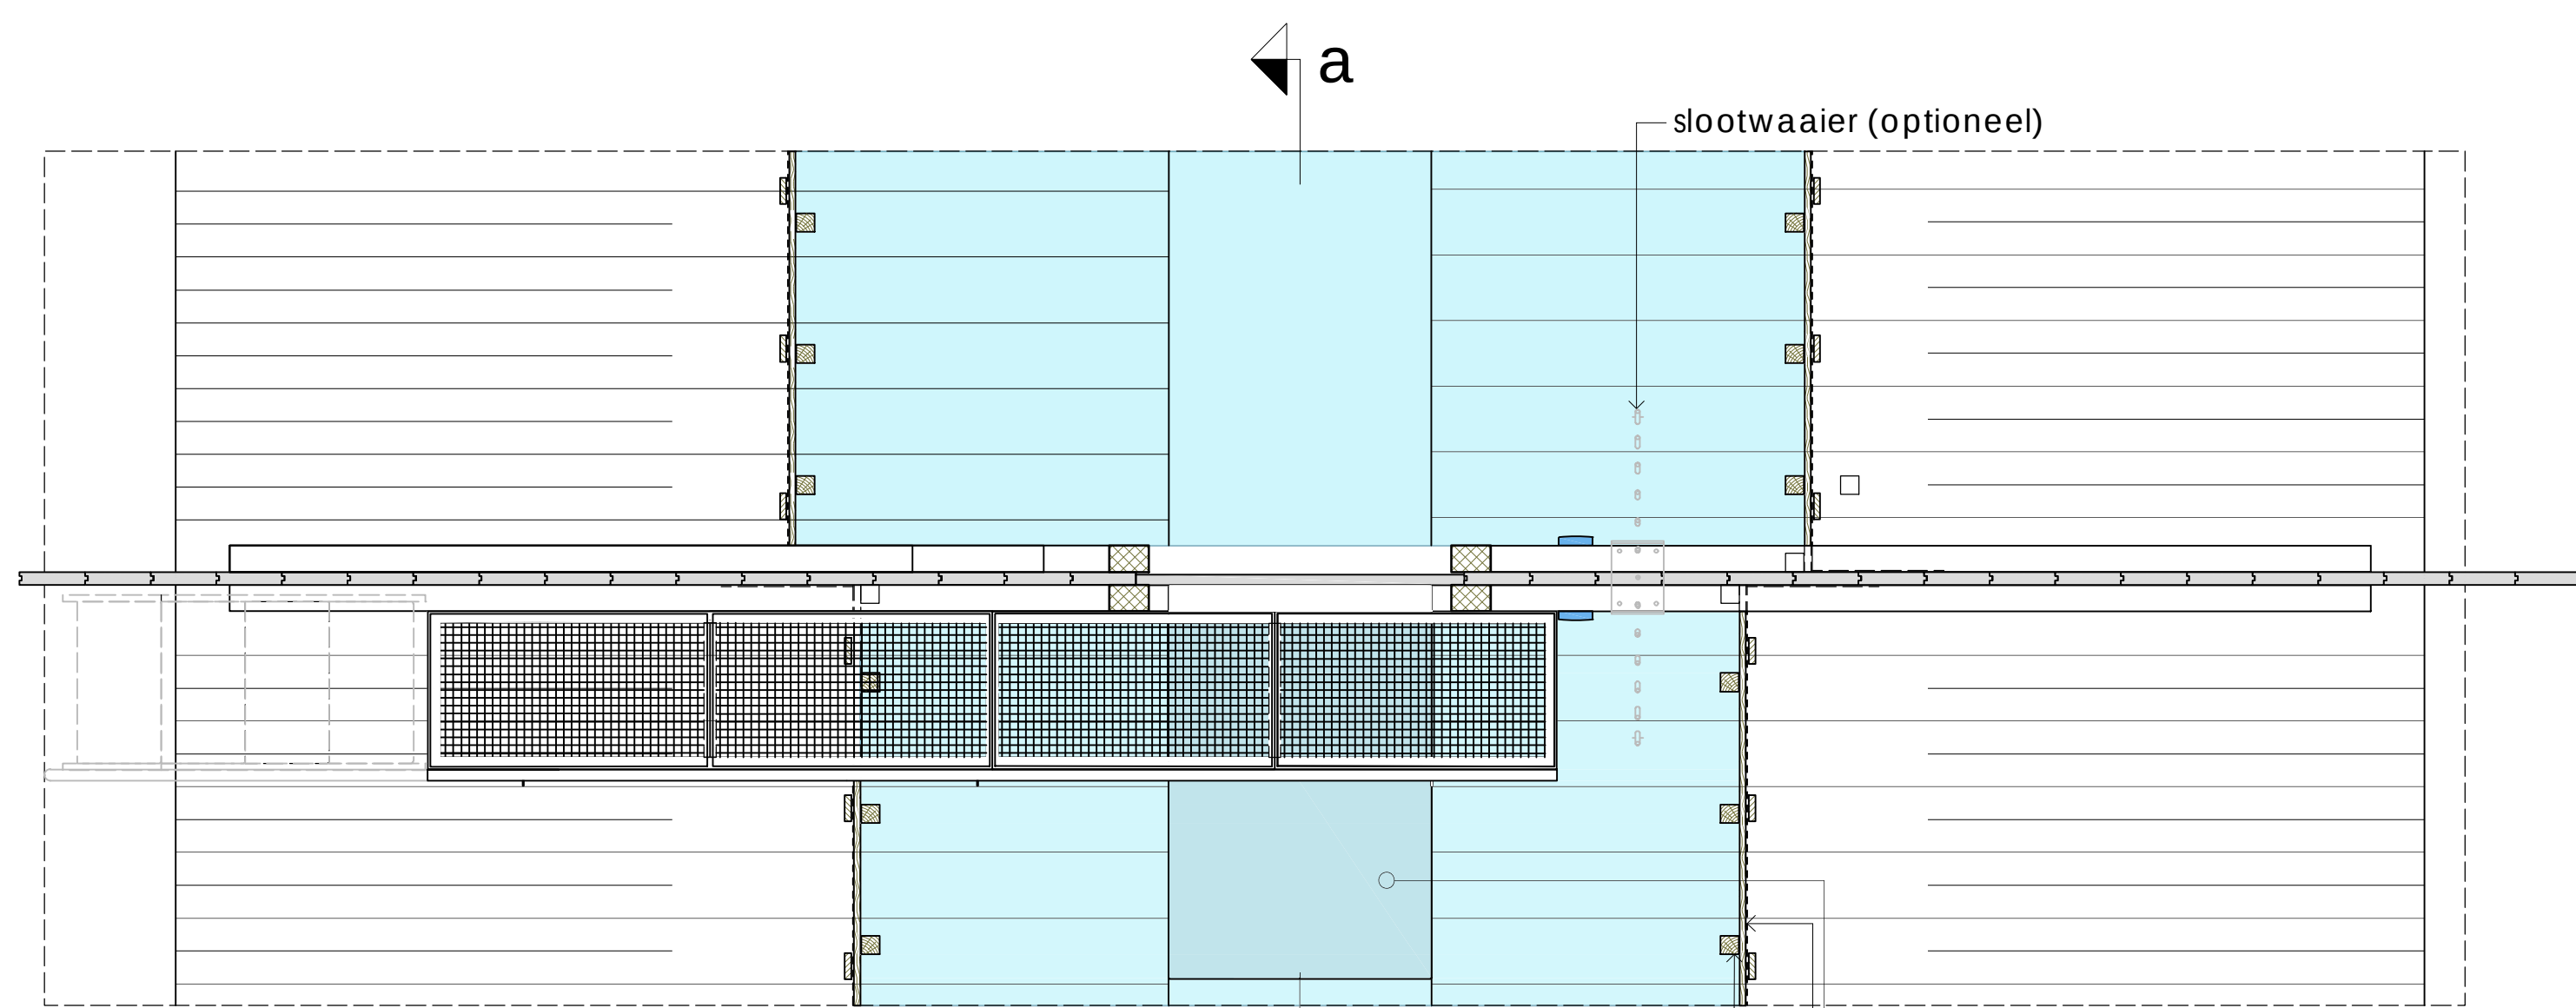

bovenaanzicht

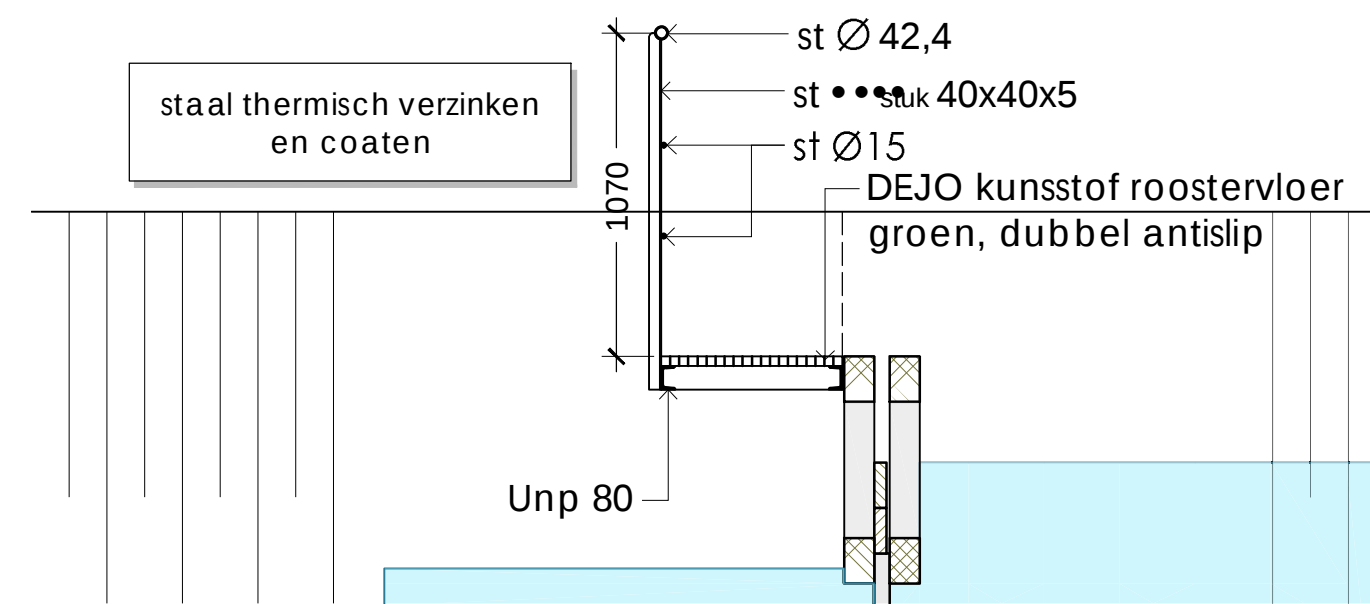

detail bordes met leuning

invulstaat		
variabele	verklaring	locatie specifiek
mv	maaveld	m ±nap
zp/ wp bp	zomerpeil/ winterpeil bovenpand	m ±nap
zp/ wp op	zomerpeil/ winterpeil onderpand	m ±nap
osb	overstortbreedte	mm
osh	overstorthoogte	m ±nap
osh min	overstorthoogte minimaal (toekomst)	m ±nap
owb	onderwaterbodem	m ±nap
lengte damwandplank	afmeting	mm
gording	afmeting	mm
schotbalk	aantal, afmeting	X aantal, mm

FSC hardhout, duurzaamheidsklasse 1, D40 met een chain of custody nummer