DOORSNEDE BASIS

GEVELS BASIS

DOORSNEDE OPTIE

GEVELS OPTIES

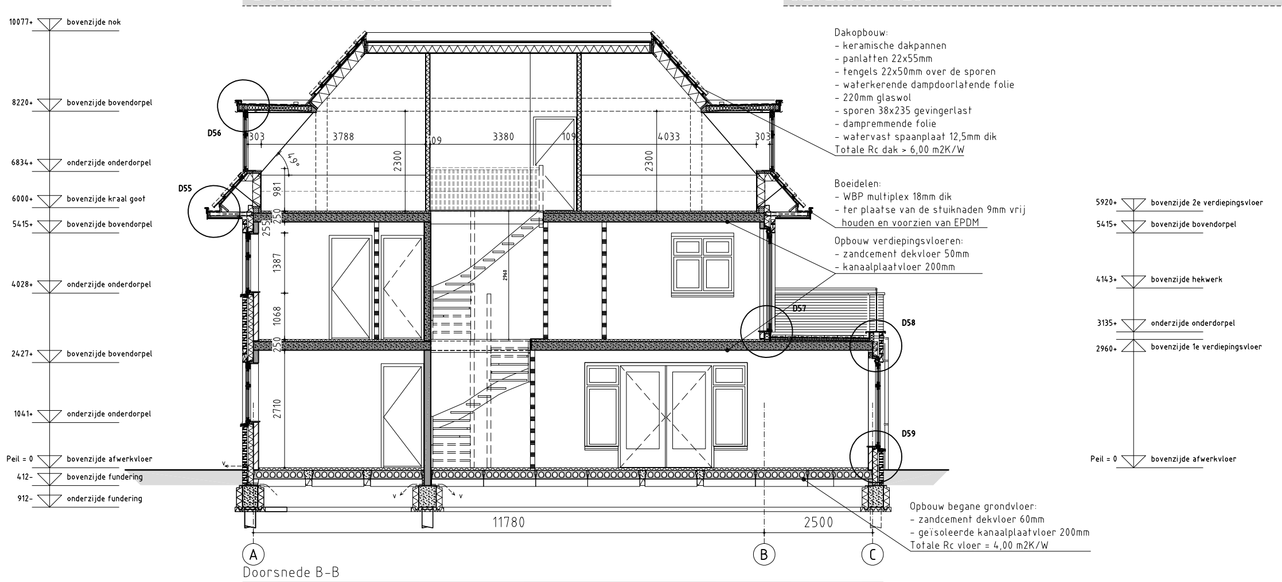

DOORSNEDE BASIS

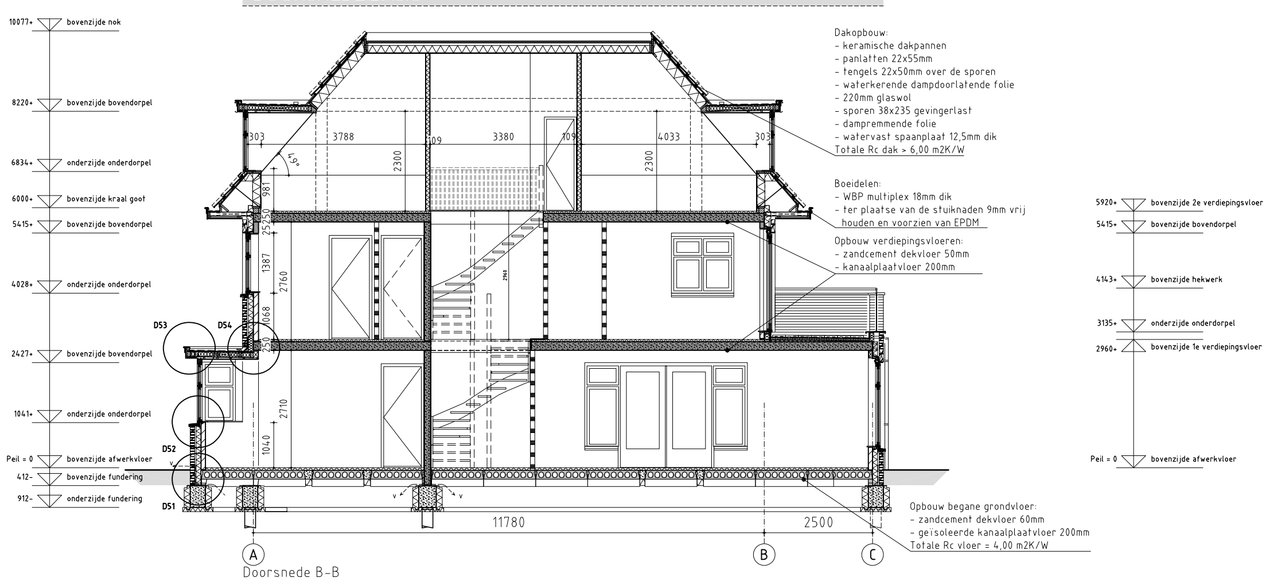

DOORSNEDE OPTIES

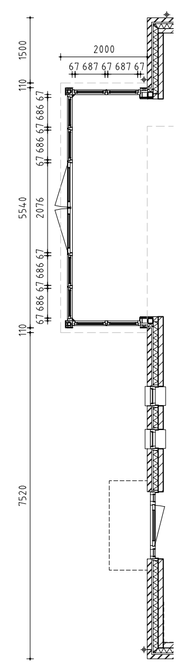

Optie uitbouw

PLATTEGROND OPTIE

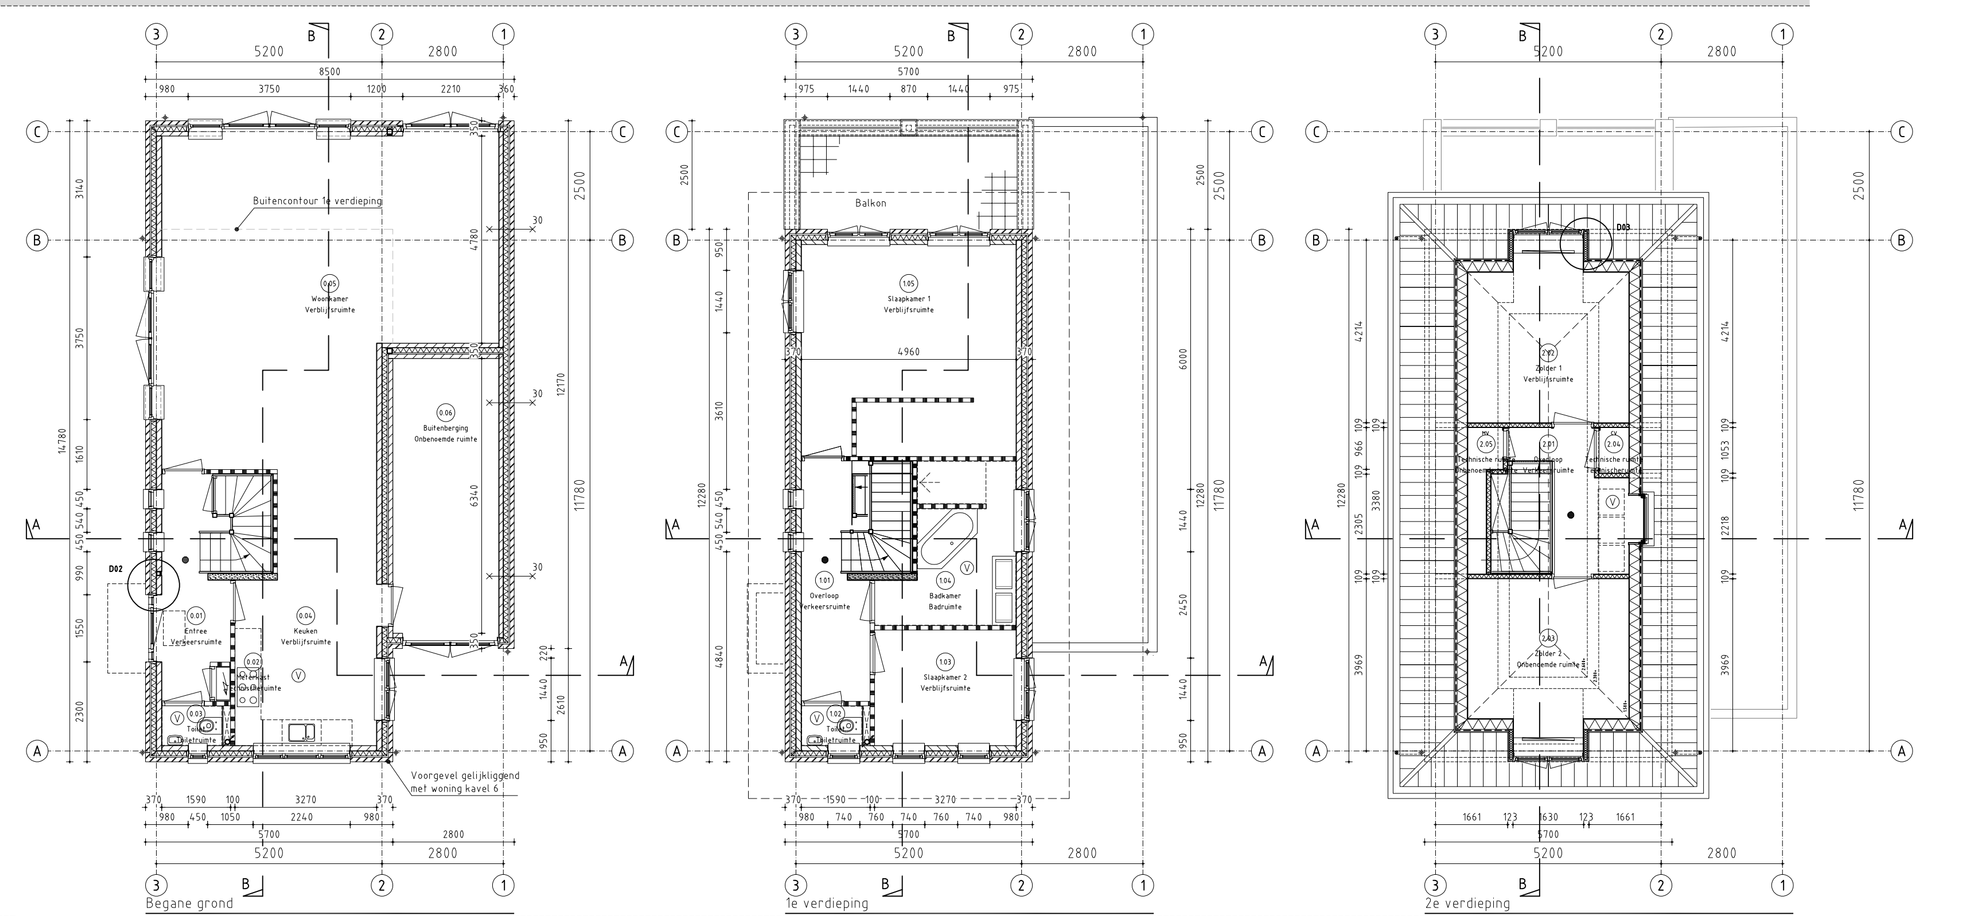

PLATTEGRONDEN BASIS

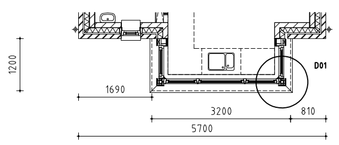

Optie erker voorgevel

PLATTEGROND OPTIE

Overzicht Ruimte oppervlaktes

Ruimtenummer	Ruimtetype	Ruimtenaam	Oppervlakte
0.01	Verkeersruimte	Entree	6,6m²
0.02	Technischeruimte	Meterkast	0,3m²
0.03	Toiletruimte	Toilet	1,3m²
0.04	Verblijfsruimte	Keuken	17,2m²
0.05	Verblijfsruimte	Woonkamer	52,8m²
0.06	Onbenoemde ruimte	Buitenberging	15,5m²
1.01	Verkeersruimte	Overloop	7,4m²
1.02	Toiletruimte	Toilet	1,3m²
1.03	Verblijfsruimte	Slaapkamer 2	8,7m²
1.04	Badruimte	Badkamer	9,7m²
1.05	Verblijfsruimte	Slaapkamer 1	26,3m²
2.01	Verkeersruimte	Overloop	4,1m²
2.02	Verblijfsruimte	Zolder 1	5,2m²
2.03	Onbenoemde ruimte	Zolder 2	5,1m²
2.04	Technischeruimte	Technische ruimte	0,7m²
2.05	Onbenoemde ruimte	Technische ruimte	1,8m²
			162,1m²

VOOR RENVOOI, ZIE BLAD E72

Bloemen Architecten B.V.
Architectuur & Bouwmanagement
Wilhelminalaan 18
2405 ED Alphen aan den Rijn
Tel (0172) 49 23 87
info@bloemen-architecten.nl
www.bloemen-architecten.nl

Project nummer	0774
Project	Woningen Steekterweg 78 a-c te Alphen aan den Rijn
Tekening naam	Kavel 7: Overzichtstekening omgevingsvergunning
In opdracht van	G. Bruijnes Projectontwikkeling BV

Formaat	Datum	31 januari 2018	© Bloemen Architecten te Alphen aan den Rijn
A1	Schaal	1 : 100	Wijziging a 25-04-2018 wijziging ventilatie
			Wijziging b -
Blad	Getekend	BS	Wijziging c -
			Wijziging d -
E71a	File	0774BB05-TAU71a	Wijziging e -
			Wijziging f -