


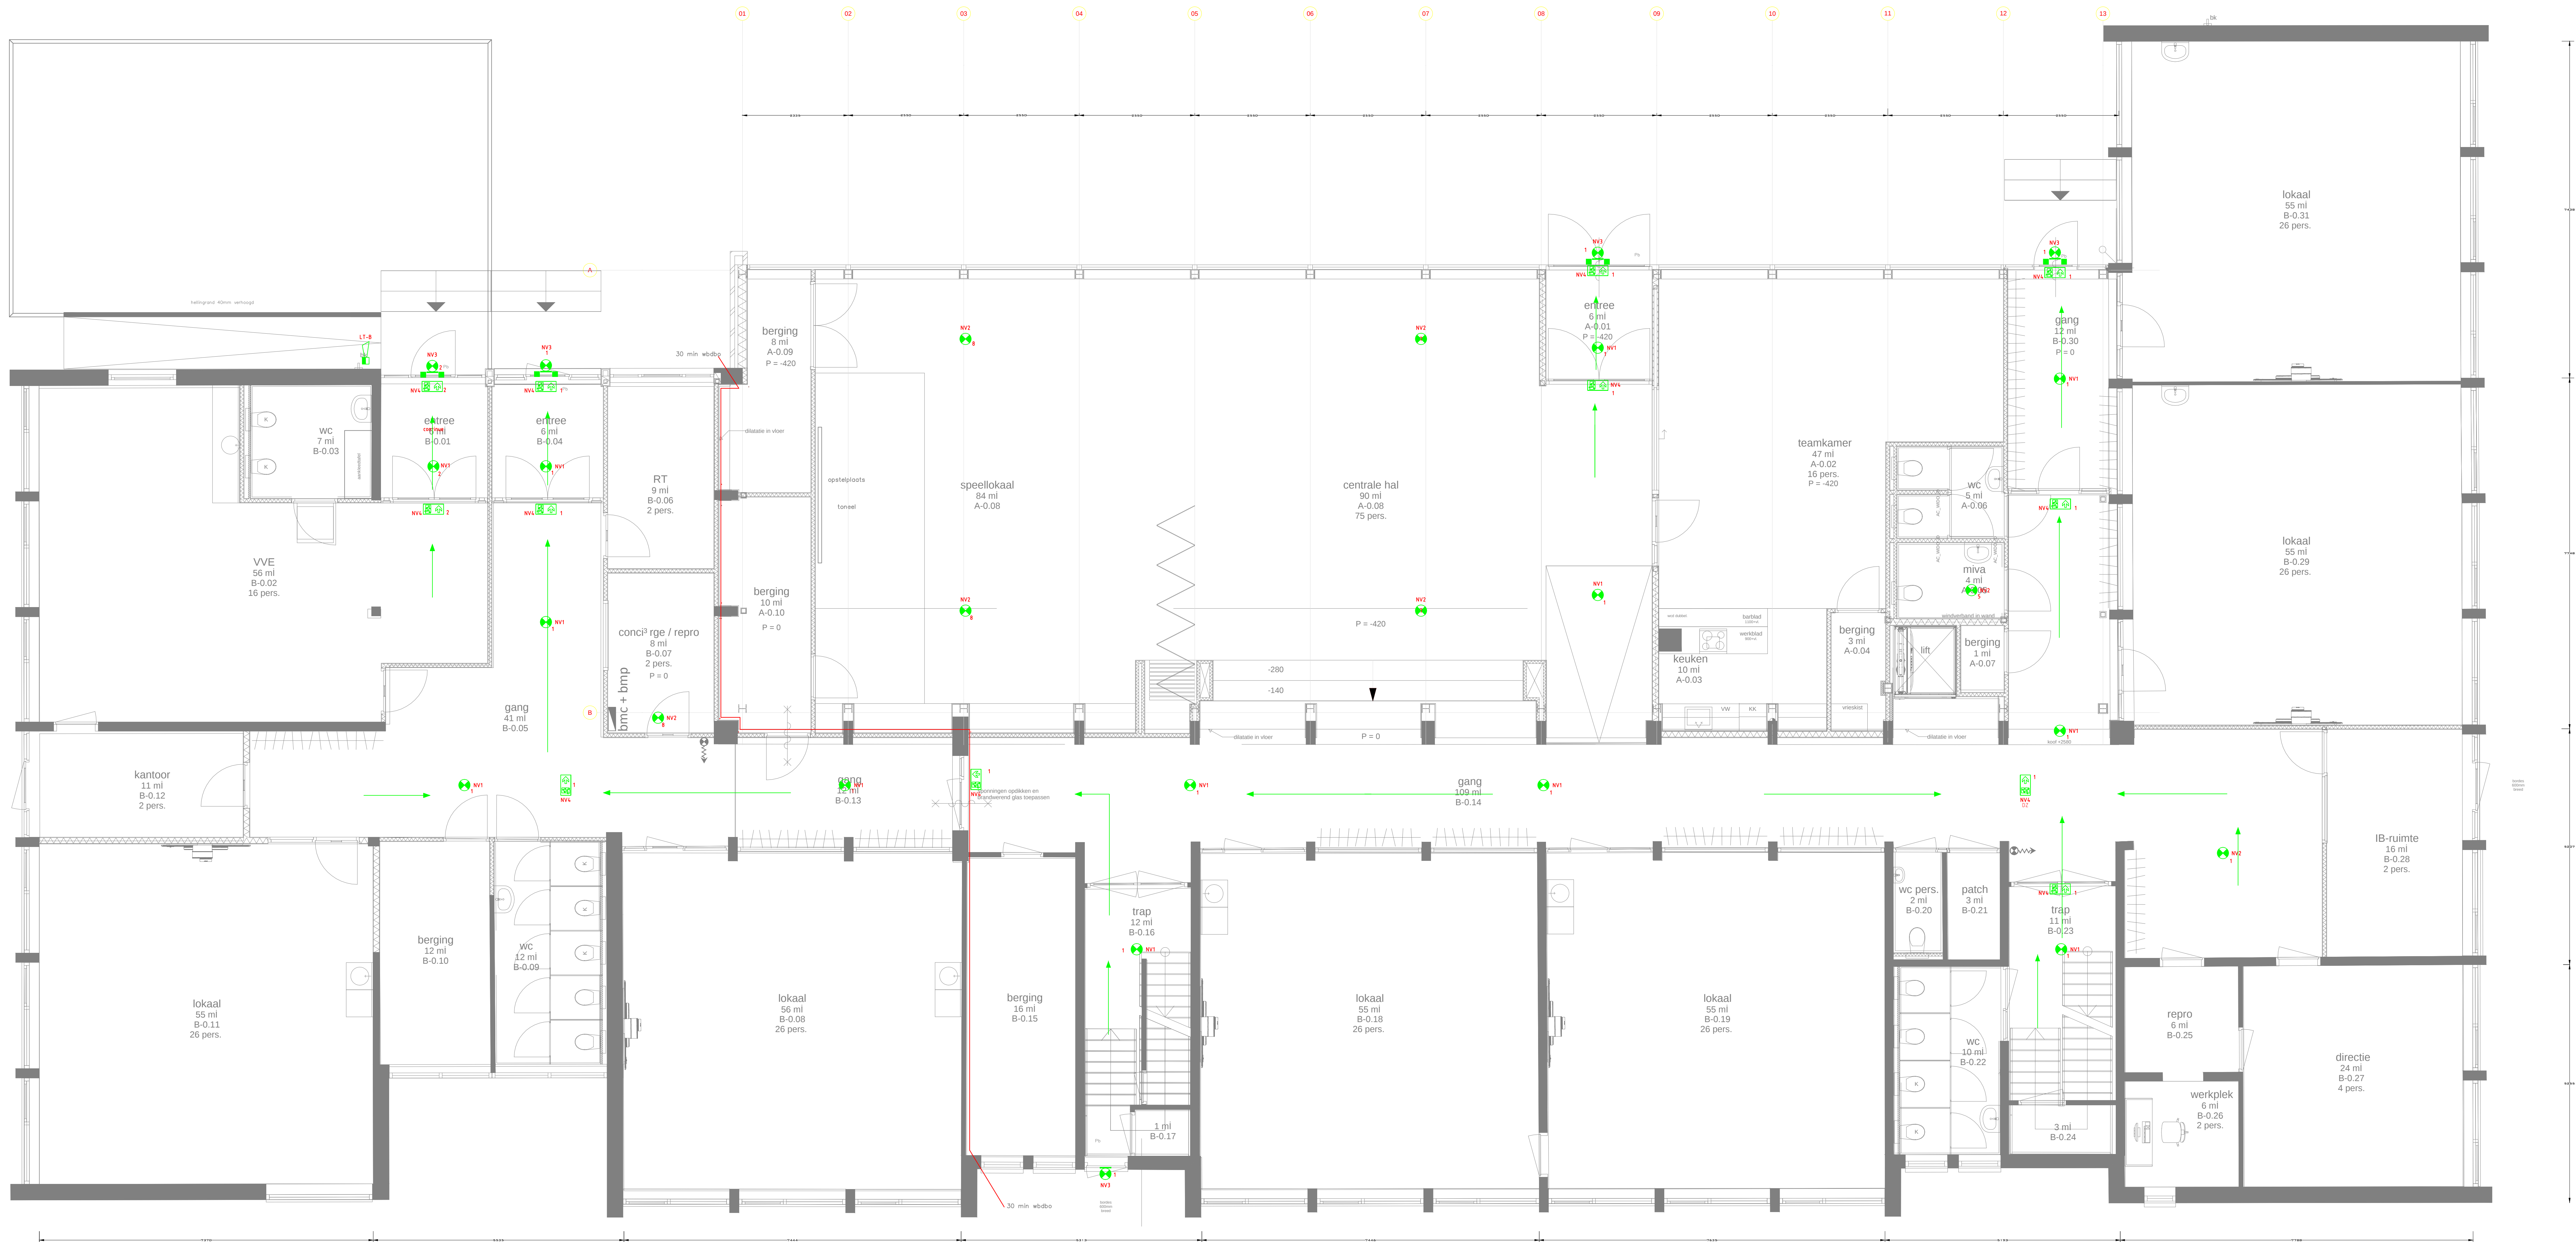

BEGANE GROND -520 MM

RUIMTENR.	FUNCTIE	OPP. M2 NEVENRUIMTE	OPP. M2 VERKEERSRUIMTE	OPP. M2 VERBLIJFSRUIMTE	MAX. PERS
A-0.01	ENTREE		5	47	16
A-0.02	TEAMKAMER				
A-0.03	KEUKEN	10			
A-0.04	BERGING	3			
A-0.05	MIVA	4			
A-0.06	TOILET	5			
A-0.07	BERGING	1			
A-0.08	HAL/ SPELLOKAAL			174	75
A-0.09	BERGING	8			
A-0.10	BERGING	10			

BEGANE GROND PEIL -150 MM

B-0.01	ENTREE		6	56	16
B-0.02	VVE				
B-0.03	TOILET	7			
B-0.04	ENTREE		6		
B-0.05	GANG		41		
B-0.06	RT			9	2
B-0.07	REPRO	8		56	26
B-0.08	LOKAAL				
B-0.09	TOILET	12			
B-0.10	BERGING	12			
B-0.11	LOKAAL			55	26
B-0.12	KANTOOR			11	2
B-0.13	GANG		12		
B-0.14	GANG		109		
B-0.15	BERGING	16			
B-0.16	TRAP		12		
B-0.17	BERGING	1			
B-0.18	LOKAAL			55	26
B-0.19	LOKAAL			55	26
B-0.20	TOILET				
B-0.21	PATCHKAST	2			
B-0.22	TOILET	3			
B-0.23	TRAP	10			
B-0.24	BORDES		11		
B-0.25	REPRO		3		
B-0.26	KANTOOR	6		6	2
B-0.27	KANTOOR			24	4
B-0.28	IB RUIMTE			16	2
B-0.29	LOKAAL			55	26
B-0.30	GANG		12		
B-0.31	LOKAAL			55	26
TOTAAL		118	217	674	275

GEbruiksoppervlakte: TOTAAL BEGANE GROND: 1.009 M2

	ZELFSLUITENDE 30 MINUTEN BRANDWERENDE DEUR
	BRANDSCHEIDING 30 MINUTEN WBDBO
	BRANDSLANGHASPEL (LENGTE 30 METER)
	VLUCHTROUTE AANDUIDING
	NOODOVERLICHTINGSARMATUUR
	PANIEKBESLAG, DEUR MIDDELS 1 HANDELING TE OPENEN
	VLUCHTROUTE

BRANDWERENDE VOORZIENINGEN:

- HOOFDDRAAGCONSTRUCTIE NIEUWBOUW 60 BRANDWEREND UIT TE VOEREN
- VLOEREN TRAPPEN EN HELLINGSBANEN MINIMAAL 30 MINUTEN BRANDWEREND UIT TE VOEREN
- DE BINNENZIJD VAN SCHACHTEN DIEN TE VOLDOEN AAN BRANDKLASSE A2
- DE AFWERKING VAN BINNENWANDEN, VLOEREN EN PLAFONDS DIENEN TE VOLDOEN AAN BRANDKLASSE D EN ROOKKLASSE S2

Gemeente Breda

Bijlage 3 bij besluit
Z2018-001831-V1

W/L

PROJECT	• BS DE TWESPRONG		
ADRES	• KAPELSTRAAT 15 BREDA		
ONDERWERP	• AANVRAAG GEBRUIKSVERGUNNING		
ONDERDEEL	• BEGANE GROND		
SCHAAL	• 1/50	DATUM	• 19/3/2018
FORMAAT	• A 0	GEWIJZIGD	•
BLADNUMMER	• 1		•
TEKENAAR	• MD		•

VS BUILDING CARE
ADVIESBUREAU ONDEREND GOED

BASTHUISSING 54, 5041 DT TILBURG • POSTBUS 727, 5000 AS TILBURG
TEL: 013-9425517 • FAX: 013-9444604
E-MAIL: INFO@VSBUILDINGCARE.NL