


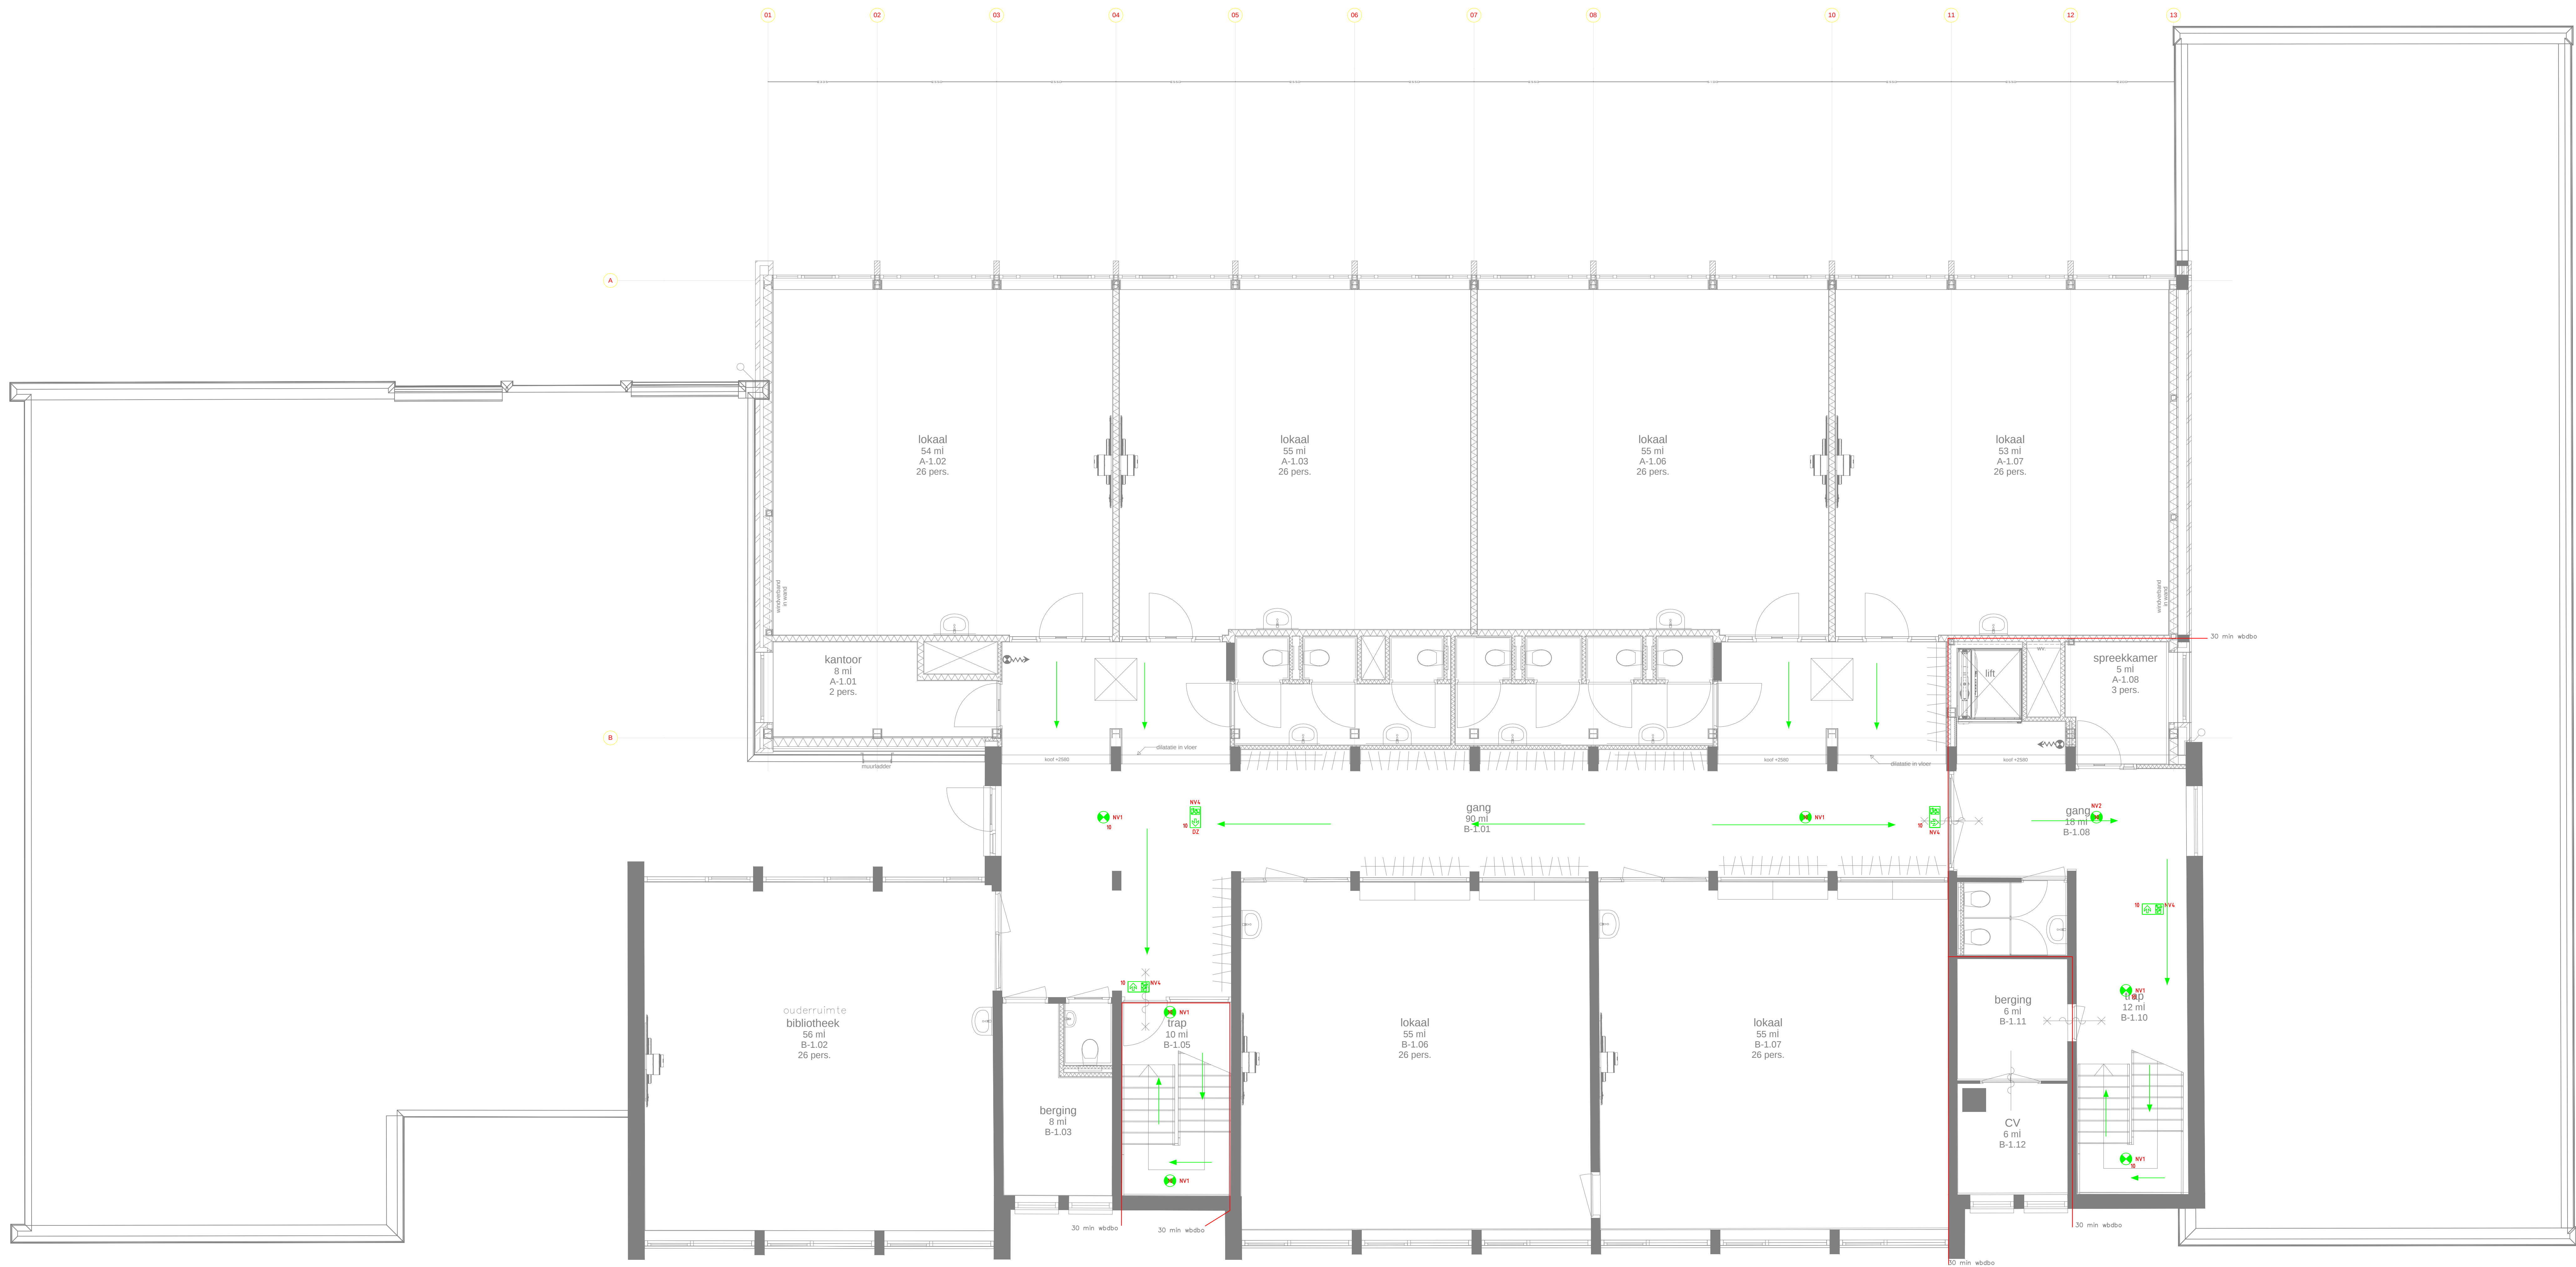

EERSTE VERDIEPING PEIL +3550 MM					
RUIMTENR.	FUNCTIE	OPP. M2 NEVENRUIMTE	OPP. M2 VERKEERSRUIMTE	OPP. M2 VERBLIJFSRUIMTE	MAX. PERS
A-1.01	KANTOOR			8	2
A-1.02	LOKAAL			54	26
A-1.03	LOKAAL			55	26
A-1.04	TOILET	10			
A-1.05	TOILET	12			
A-1.06	LOKAAL			55	26
A-1.07	LOKAAL			53	26
A-1.08	SPREEKKAMER			5	3
B-1.01	GANG		90		
B-1.02	BIBLIOTHEEK			56	26
B-1.03	BERGING	8			
B-1.04	TOILET	1			
B-1.05	TRAP		10		
B-1.06	LOKAAL			55	26
B-1.07	LOKAAL			55	26
B-1.08	GANG		18		
B-1.09	TOILET	4			
B-1.10	TRAP		12		
B-1.11	BERGING	6			
B-1.12	CV RUIMTE	6			
TOTAAL		47	130	396	187

GEbruiksoppervlakte: TOTAAL EERSTE VERDIEPING: 573 M2

	ZELFSLUITENDE 30 MINUTEN BRANDWERENDE DEUR
	BRANDSCHEIDING 30 MINUTEN WDBDO
	BRANDSLANGHASPEL (LENGTE 30 METER)
	VLUCHTROUTE AANDUIDING
	NOODVERLICHTINGSARMATUUR
	PANIEKBESLAG, DEUR MIDDELS 1 HANDELING TE OPENEN
	VLUCHTROUTE


- BRANDWERENDE VOORZIENINGEN:
- HOOFDDRAAGCONSTRUCTIE NIEUWBOW 60
 - BRANDWEREND UIT TE VOEREN
 - VLOEREN TRAPPEN EN HELLINGSBANEN MINIMAAL 30 MINUTEN BRANDWEREND UIT TE VOEREN
 - DE BINNENZIJDE VAN SCHACHTEN DIEN TE VOLDOEN AAN BRANDKLASSE A2
 - DE AFWERKING VAN BINNENWANDEN, VLOEREN EN PLAFONDS DIENEN TE VOLDOEN AAN BRANDKLASSE D EN ROOKKLASSE S2

Gemeente Breda

Bijlage 4 bij besluit
Z2018-001831-V1

V&L

PROJECT	• BS DE TWESPRONG		
ADRES	• KAPELSTRAAT 15 BREDA		
ONDERWERP	• AANVRAAG GEBRUIKSVERGUNNING		
ONDERDEEL	• EERSTE VERDIEPING		
SCHAAL	• 1/50	DATUM	• 19/3/2018
FORMAAT	• A 0	GEWIJZIGD	•
BLADNUMMER	• 2		•
	•		•

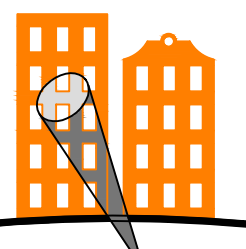**VS BUILDING CARE**
ADVIESBUREAU ONROEREND GOED

BARTHUISSING 54, 5041 DT TILBURG • POSTBUS 727, 5000 AS TILBURG
TEL: 013-9425517 • FAX: 013-9444604
E-MAIL: INFO@VSBUILDINGCARE.NL