
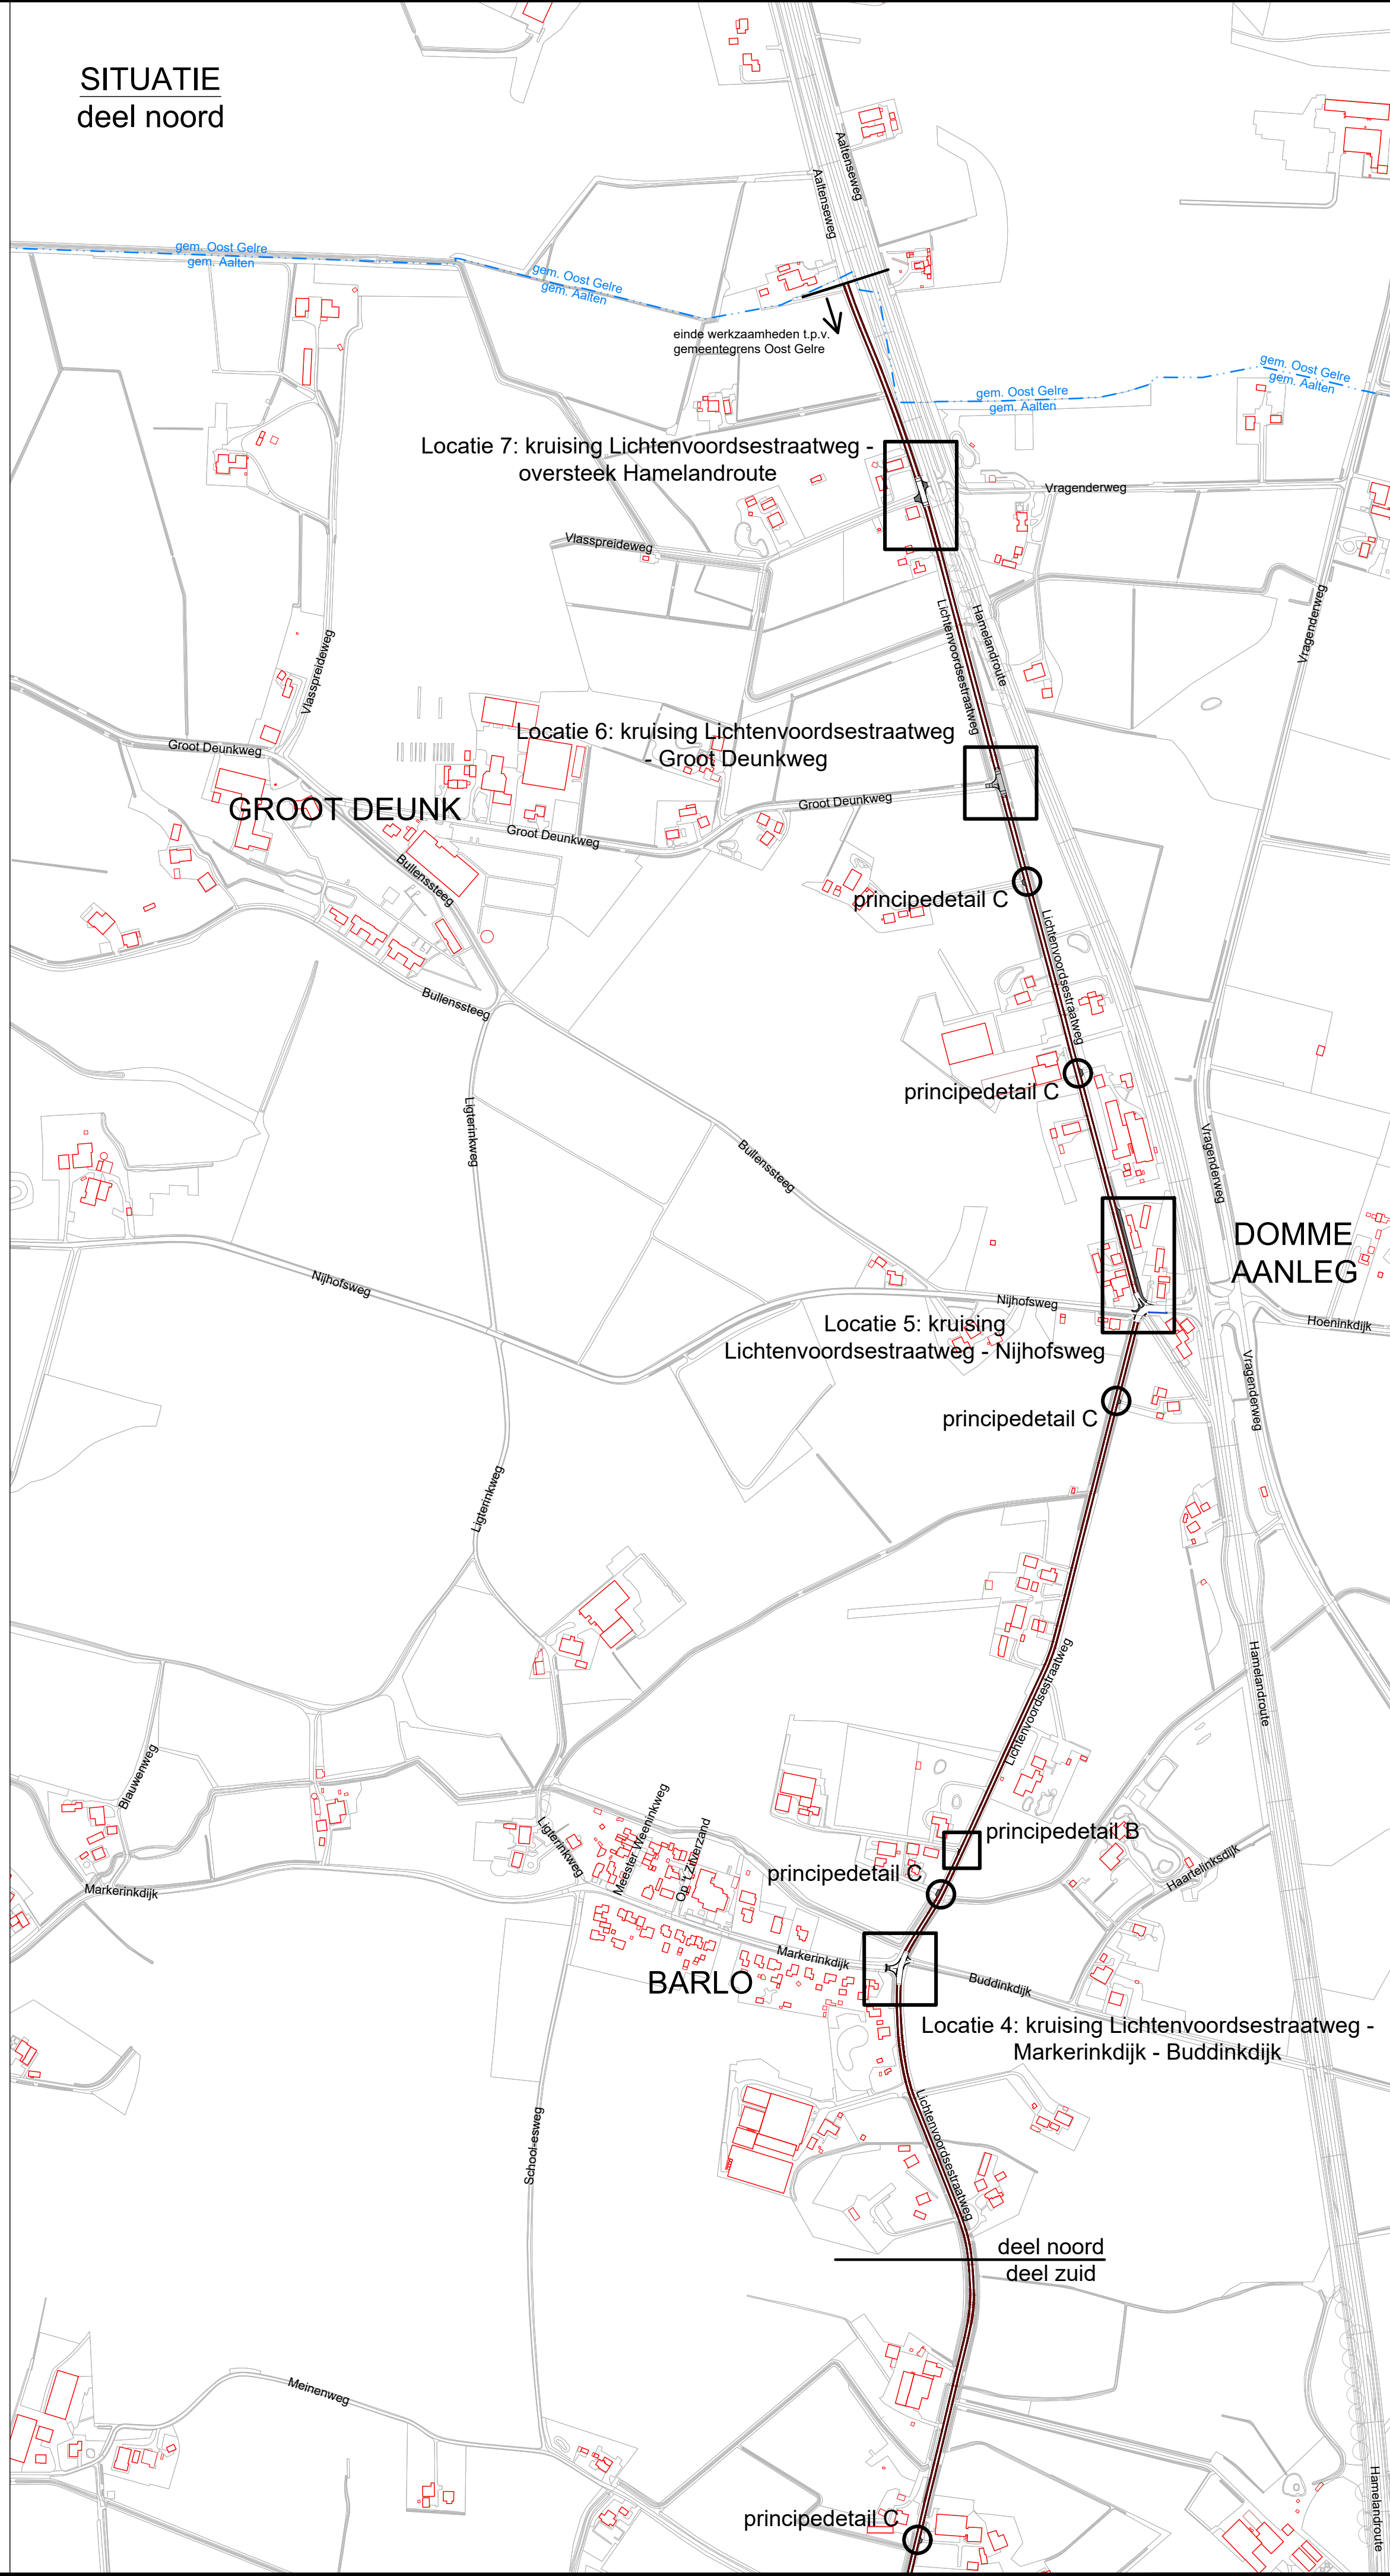


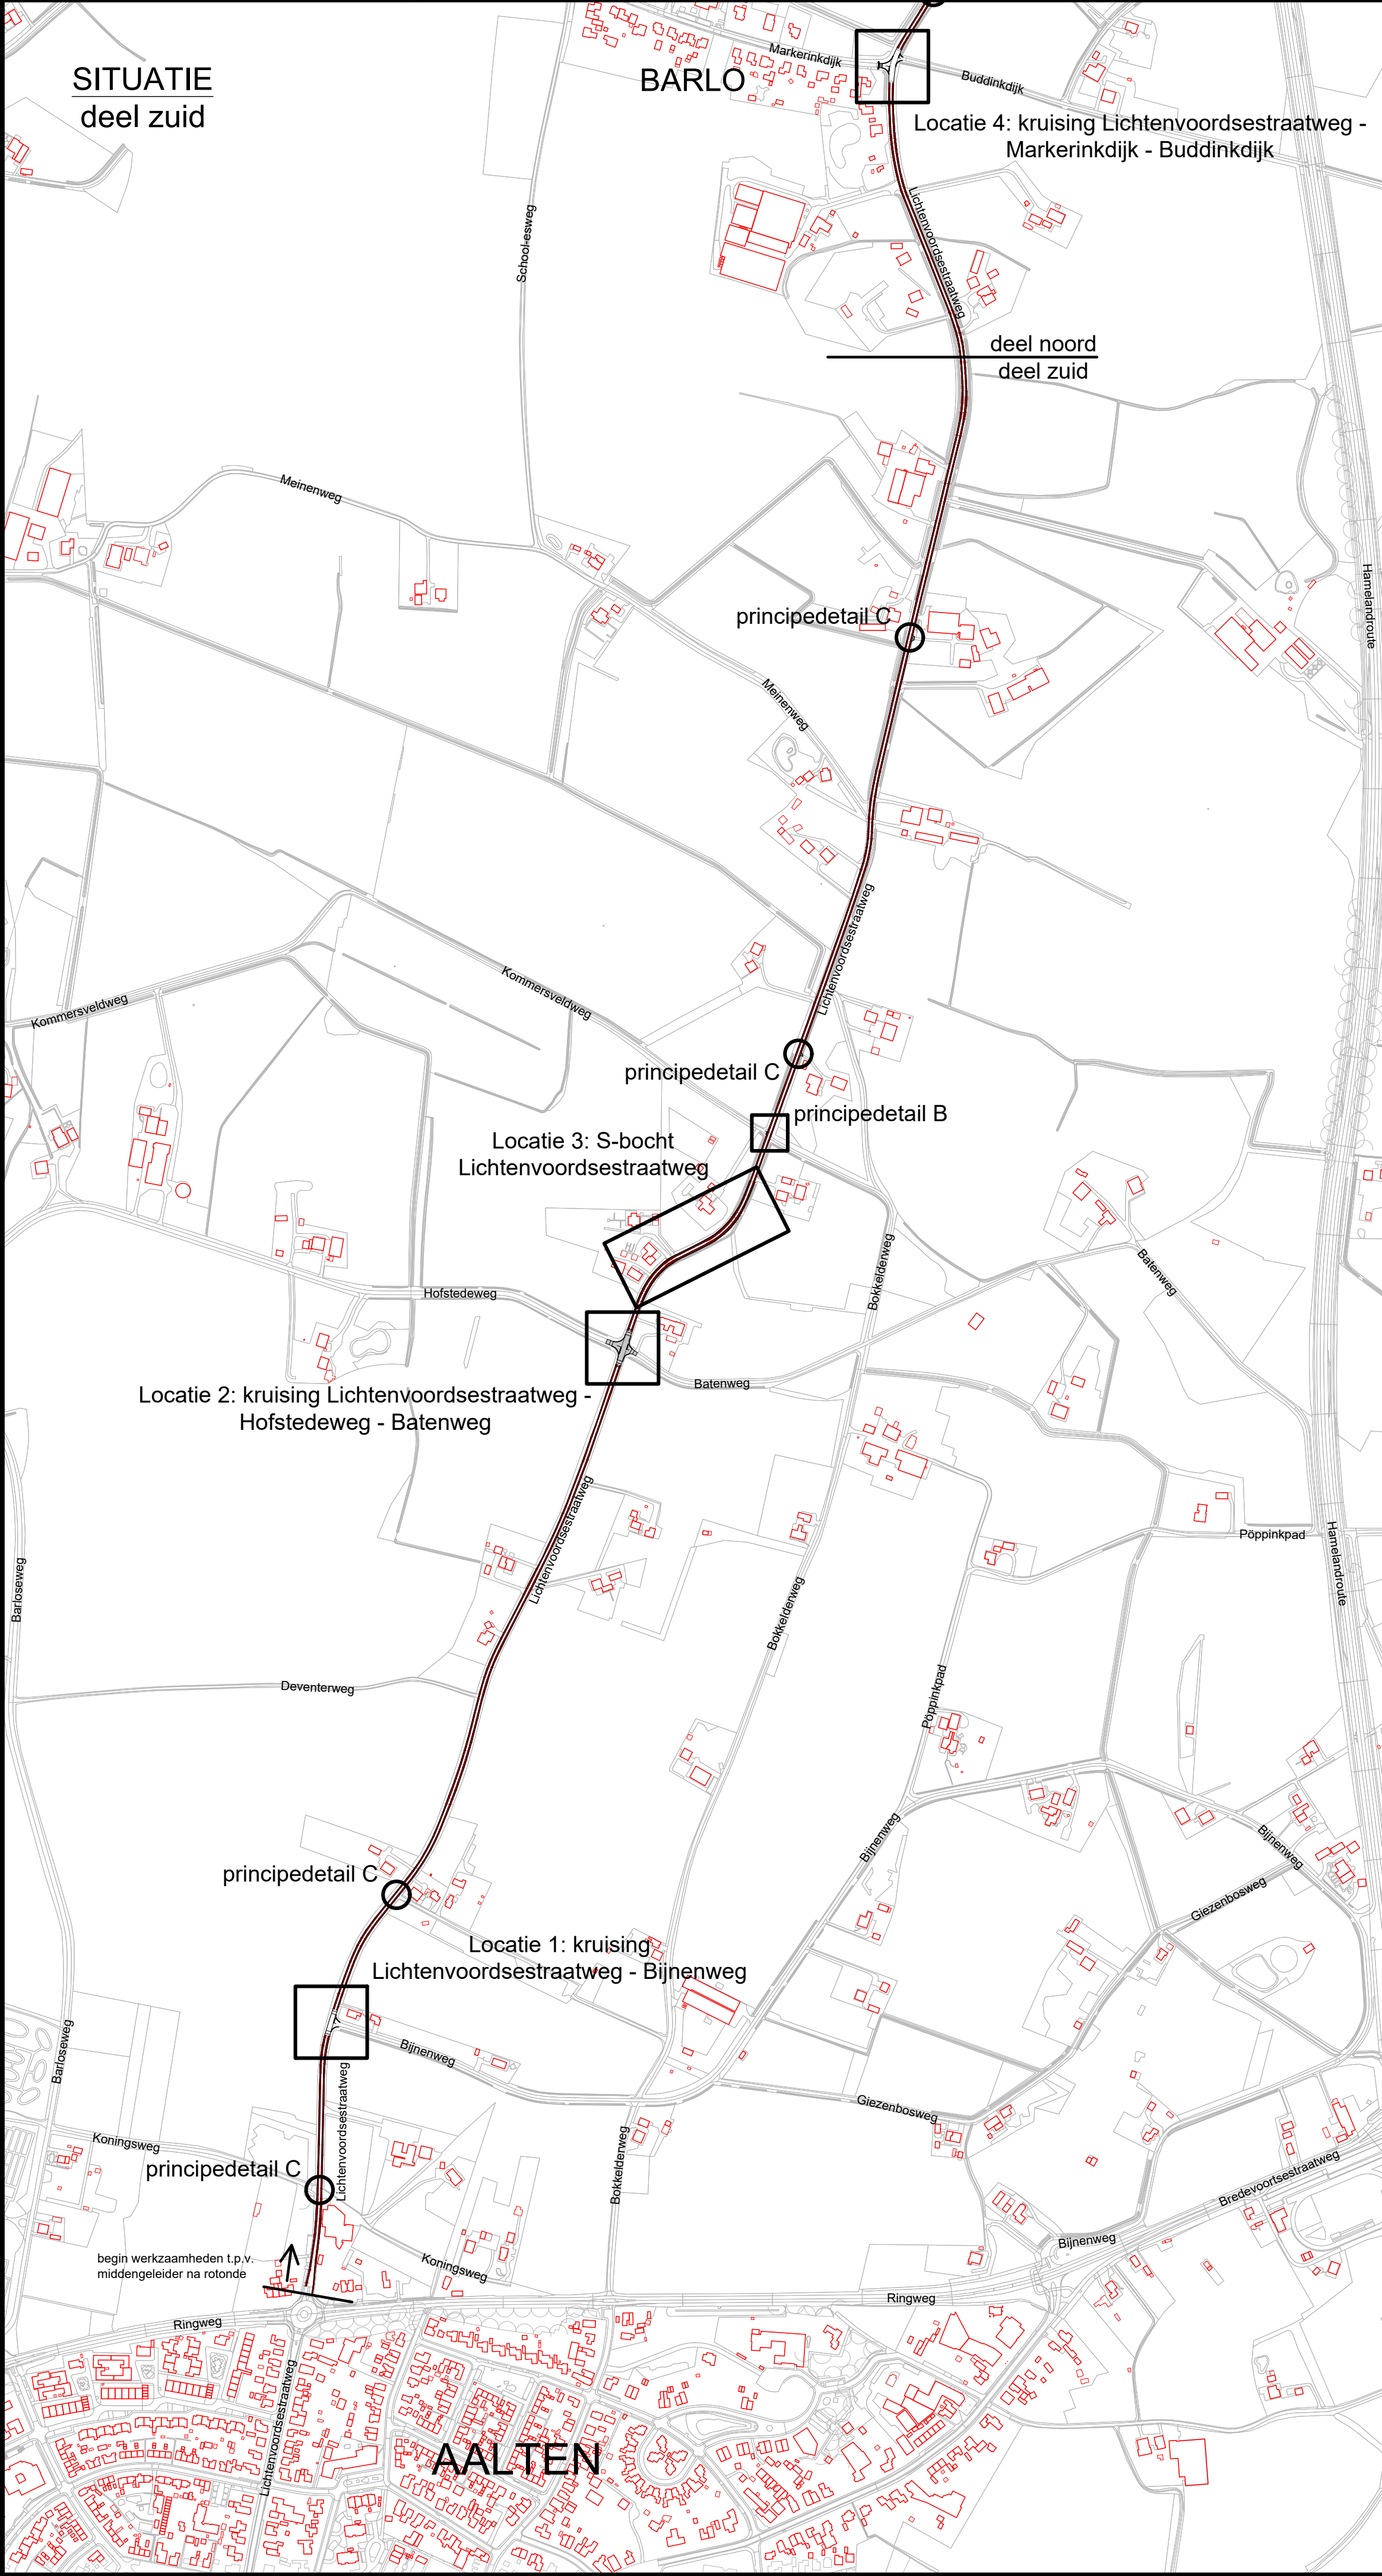


OVERZICHT WERKZAAMHEDEN

LOCATIES


- Locatie 1: kruising Lichtenvoordsestraatweg - Bijnenweg**
- wijzigen voorrangssituatie en aanbrengen schijnplateau door markering van plateauopritten
 - toevoegen reflectoren in bermbeton
- Locatie 2: kruising Lichtenvoordsestraatweg - Hofstedeweg - Batenweg**
- wijzigen voorrangssituatie en aanbrengen plateau van zwart asfalt met bermbeton
 - planten bomen aan noordzijde Hofstedeweg
- Locatie 3: S-bocht Lichtenvoordsestraatweg**
- vervangen grasbetonstenen door bermbeton (vermindering geluidsoverlast van rammelstroken)
 - toevoegen reflectoren in bermbeton
- Locatie 4: kruising Lichtenvoordsestraatweg - Markerinkdijk - Buddinkdijk**
- wijzigen voorrangssituatie en handhaven plateau van asfalt, aanbrengen bermbeton
 - toevoegen komportalen en accentueren komgrens Barlo met betonstraatstenen keifmaat, kleur rood
- Locatie 5: kruising Lichtenvoordsestraatweg - Nijhofsweg**
- aanbrengen rijbaanversmalling en vervangen bermverharding langs Lichtenvoordsestraatweg
 - verhogen berm en wijzigen verharding in bocht Nijhofsweg
 - aansluiten slecht functionerende infiltratiekolk op eerstvolgende straatkolk
- Locatie 6: kruising Lichtenvoordsestraatweg - Groot Deunkweg**
- wijzigen voorrangssituatie en aanbrengen plateau van zwart asfalt met bermbeton
- Locatie 7: kruising Lichtenvoordsestraatweg - oversteek Hamelandroute**
- wijzigen voorrangssituatie en aanbrengen schijnplateau door markering van plateauopritten
 - toevoegen reflectoren in bermbeton

ALGEMEEN


- 1) aanbrengen rijbaan van reflecterende slijtlaag volgens principedetail A.
- 2) aanbrengen fietsstroken van rode slijtlaag met 1-1 kantmarkering t.b.v. fietsers volgens principedetail A.
- 3) aanbrengen fietssymbolen op fietsstroken (aan beide zijden 1 per 500 meter en na zijwegen).
- 4) lengte wegvak Lichtenvoordsestraatweg van Ringweg N318 tot gemeentegrens met Oost Geire: ca. 4,60 km.
- 5) wijzigen voorrangssituatie op kruisingen volgens principedetail B.
- 6) ter plaatse van particuliere inritten van asfalt tot 2,5 meter buiten de rijbaan asfalt vervangen door betonstraatstenen keifmaat, kleur grijs (uitgangspunt: 6 locaties, bij nr. 62, 70/70A, 73, 84, 93A/93B, 100A).
- 7) uitvoeren plaatselijk schadeherstel bij verzakkingen in asfalt door bakfreen en uitvullen tussen Markerinkdijk en Nijhofsweg (reparatievakken over een wegvak met een lengte van ca. 800 meter).

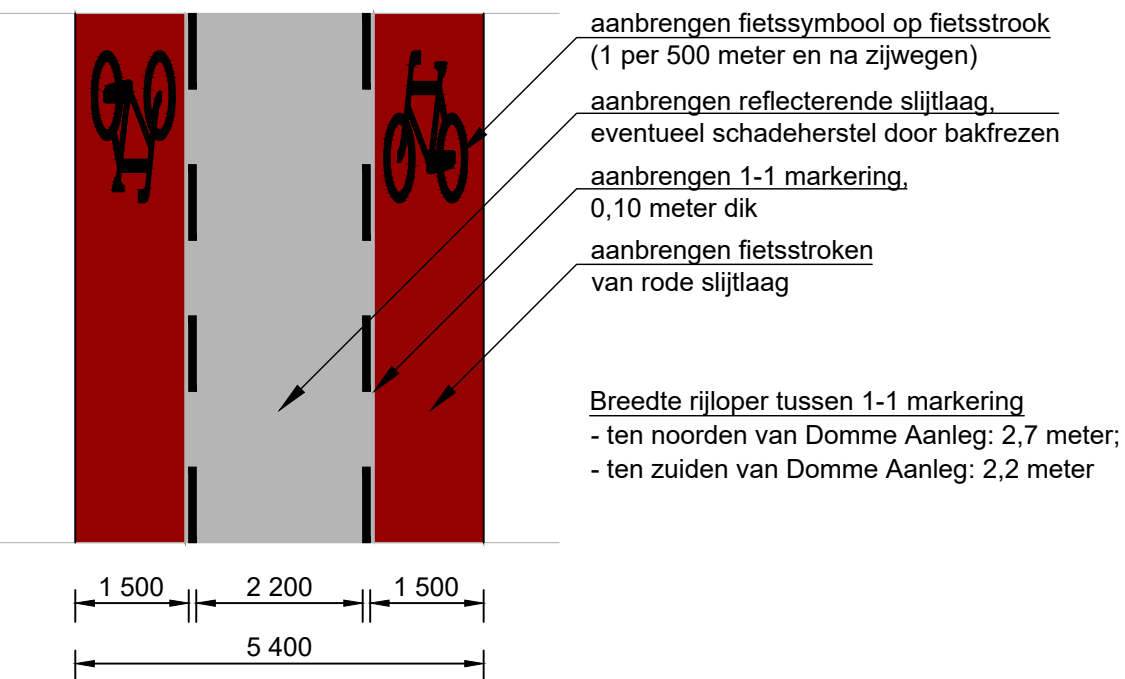

Principedetail A: wegprofiel Lichtenvoordsestraatweg
schaal 1 : 100

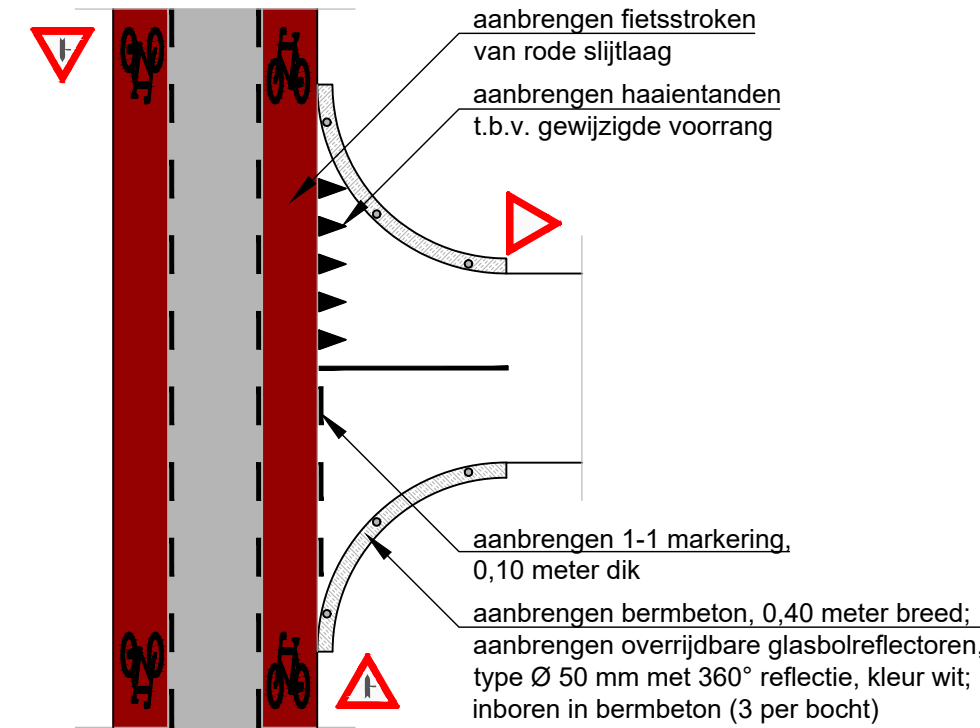

Principedetail B: kruisingsvlak (gewijzigde voorrang)
schaal 1 : 200

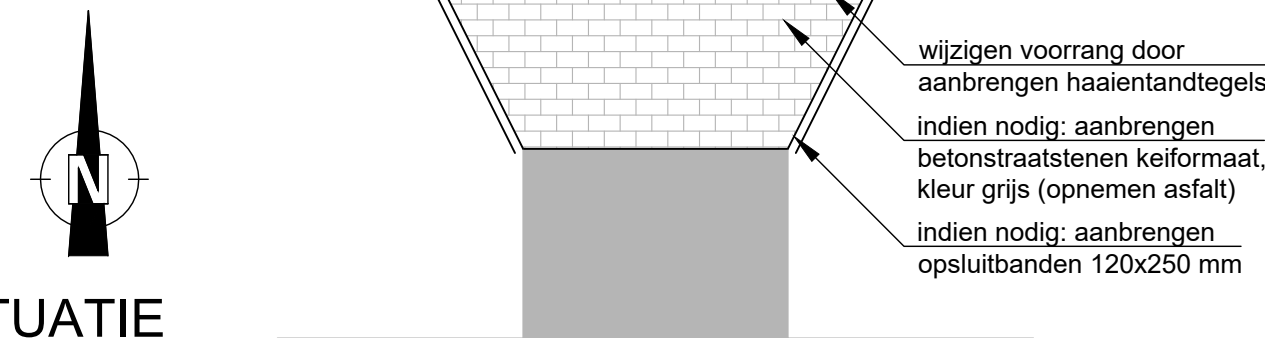

SITUATIE

SCHAAL 1 : 5.000

Principedetail C: aanpassing inrit Lichtenvoordsestraatweg
schaal 1 : 100

Anacon infra
civieltechnisch - projectbureau

Korenbee 34 A
7271 LH Borculo
T 0545 - 272 275
F 0545 - 275 255

info@anacon-infra.nl
www.anacon-infra.nl

Oprachtgever:



Project: Verkeersmaatregelen Lichtenvoordsestraatweg te Aalten

Onderdeel: Situatie verharding - overzichtstekening

Bestek:	Blad	Schaal:	Formaat:	Projectnummer:
1059-2018	1059-2018-03	1 : 5.000	A1	ATN 10-00
Fazering:	Status:	Tekenaar:	Intern:	Vrijgegeven:
ontwerp	definitief	G.B.	A.W.	2018 02 01
bestek	concept	G.B.	A.W.	2018 04 11
bestek	definitief	G.B.	A.W.	2018 06 25