


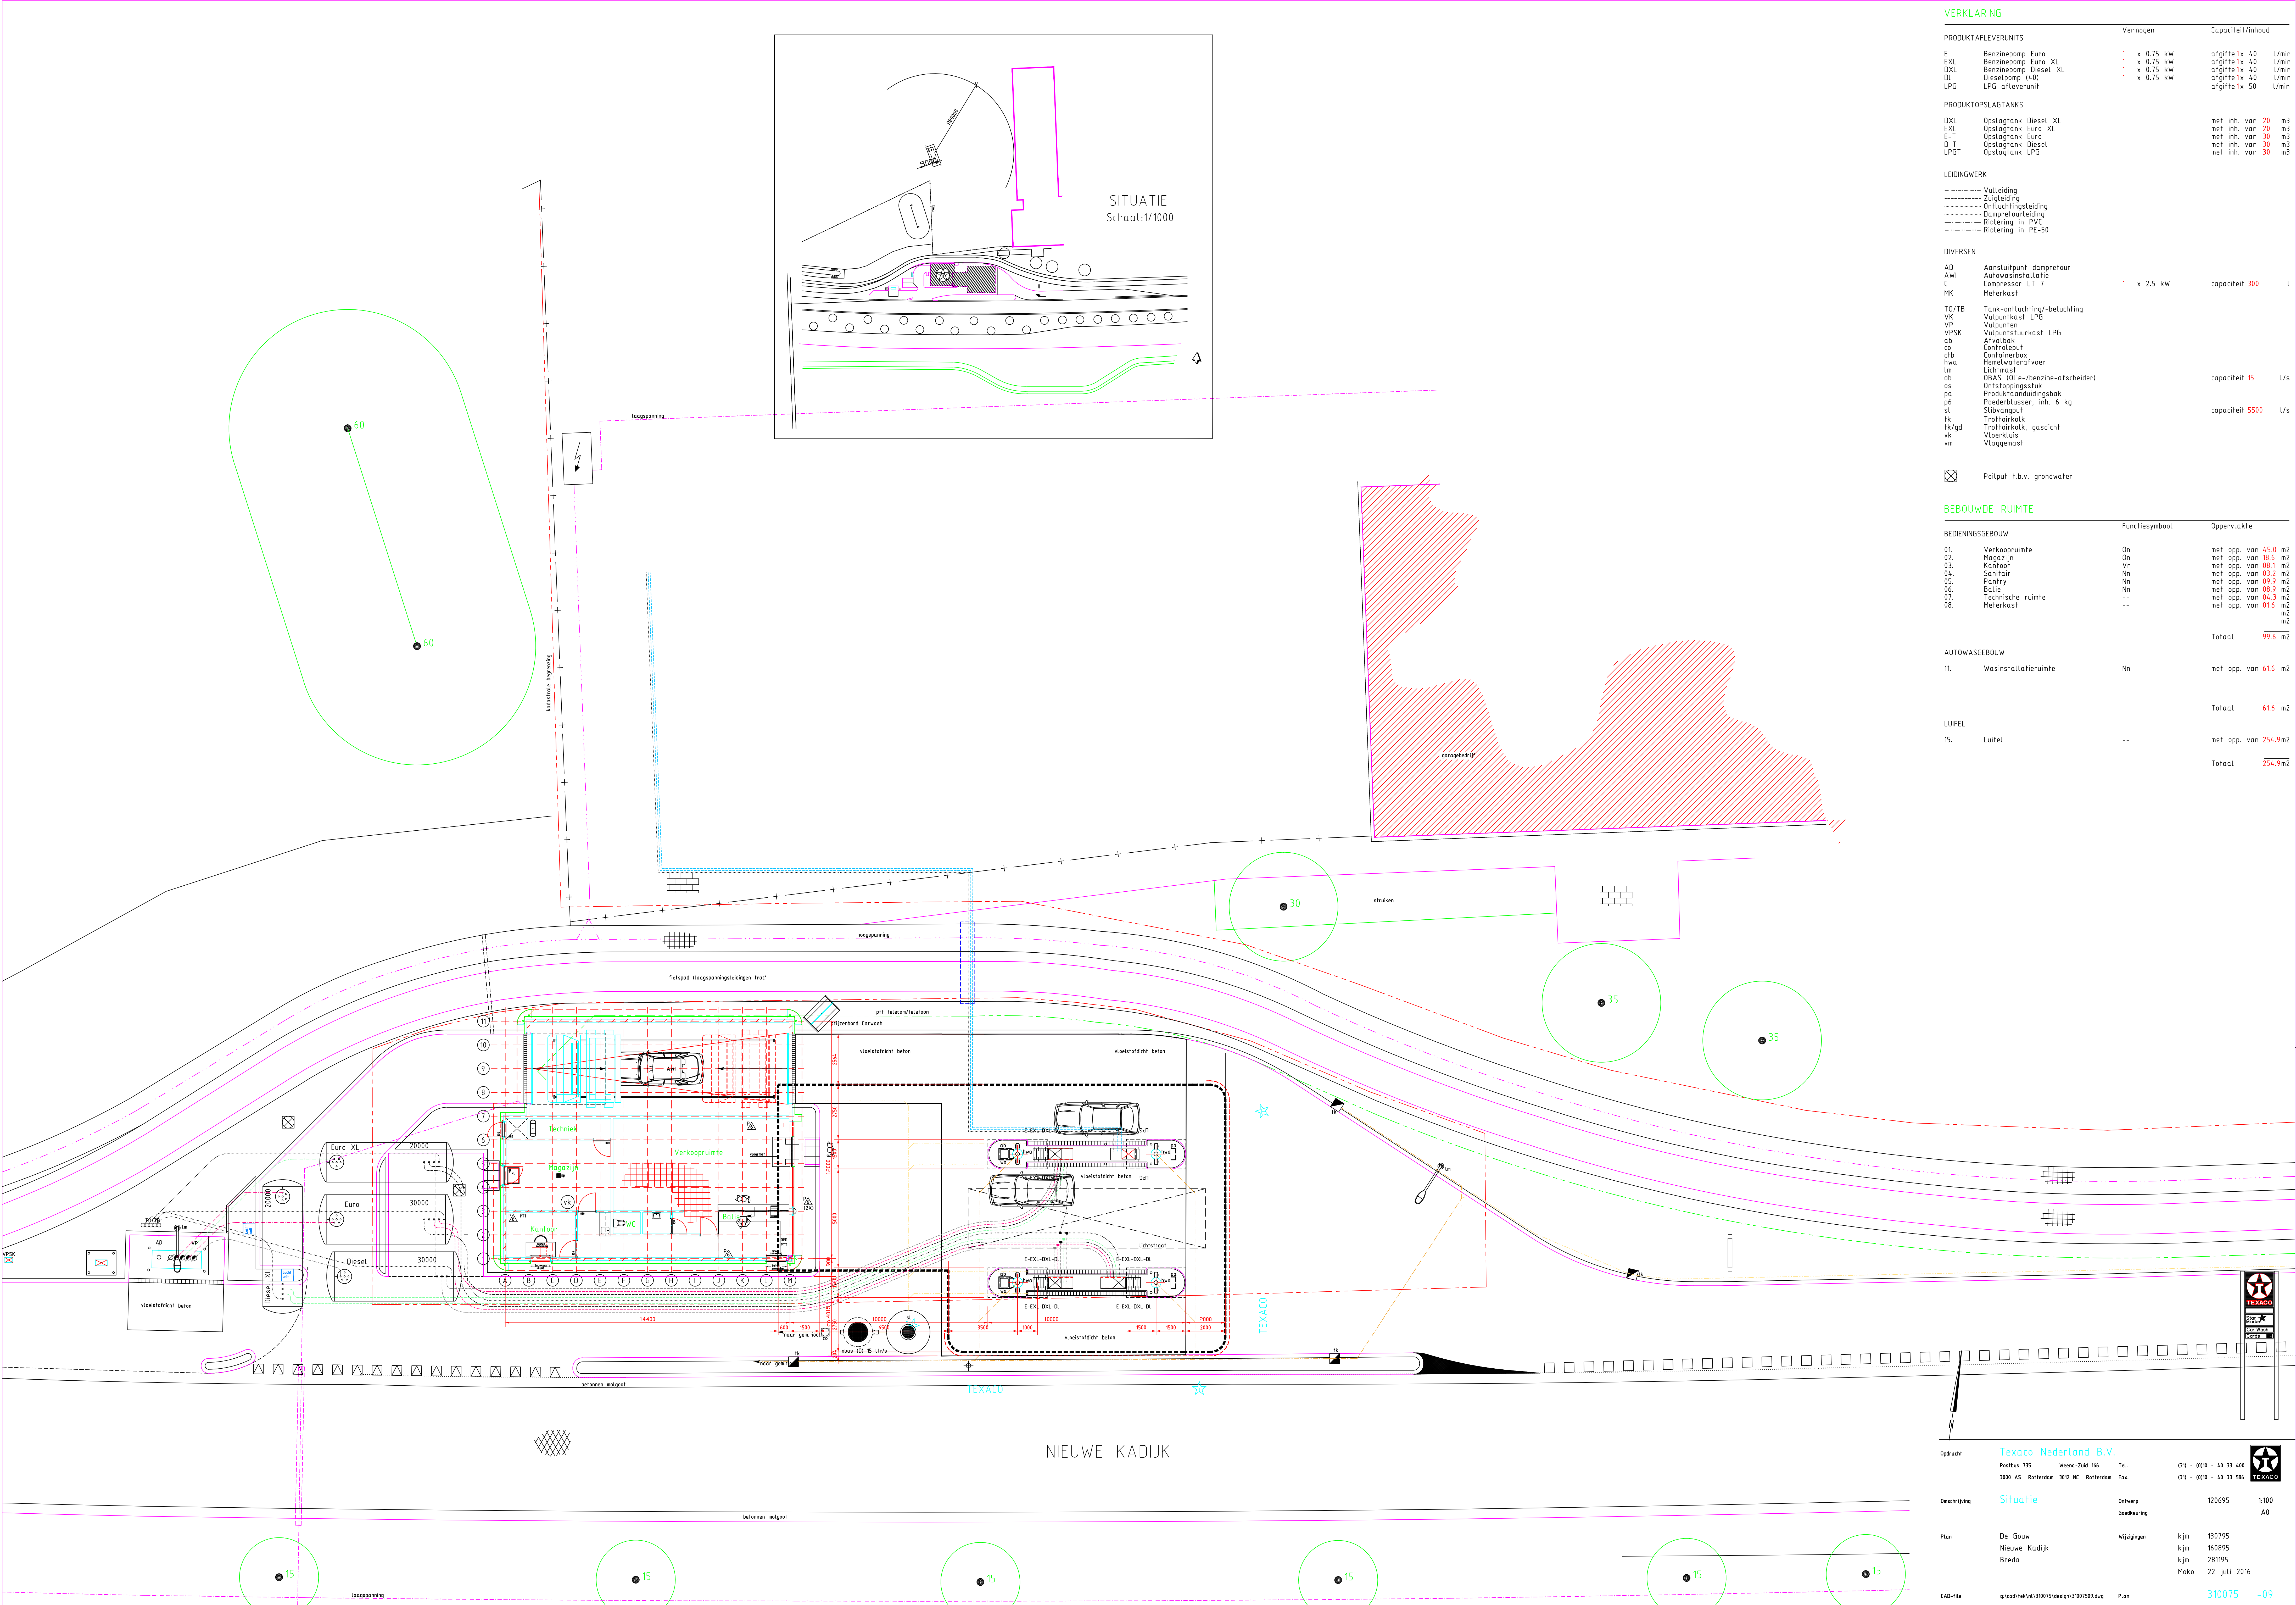

VERKLARING

PRODUKTAFLEVERUNITS		Vermogen	Capaciteit/inhoud
E	Benzinepomp Euro	1 x 0.75 kW	afgifte 1x 40 l/min
EXL	Benzinepomp Euro XL	1 x 0.75 kW	afgifte 1x 40 l/min
DXL	Benzinepomp Diesel XL	1 x 0.75 kW	afgifte 1x 40 l/min
DL	Dieselpomp (40)	1 x 0.75 kW	afgifte 1x 40 l/min
LPG	LPG afleverunit		afgifte 1x 50 l/min
PRODUKTOPSLAGTANKS			
DXL	Opslagtank Diesel XL		met inh. van 20 m3
EXL	Opslagtank Euro XL		met inh. van 20 m3
E-T	Opslagtank Euro		met inh. van 30 m3
D-T	Opslagtank Diesel		met inh. van 30 m3
LPGT	Opslagtank LPG		met inh. van 30 m3

LEIDINGWERK

-----	Vulleiding
-----	Zuigleiding
-----	Ontluchtingleiding
-----	Dampretourleiding
-----	Rolering in PVC
-----	Rolering in PE-50

DIVERSEN

AD	Aansluitpunt dampretour		
AWI	Autowasinstallatie	1 x 2.5 kW	capaciteit 300 l
C	Compressor LT 7		
MK	Meterkast		
TOTB	Tank-ontluchting/-beluchting		
VK	Vulputkast LPG		
VP	Vulputten		
VPSK	Vulputstuurkast LPG		
ab	Afvalbak		
ca	Controlerput		
ctb	containerbox		
hwa	hemelwaterafvoer		
lm	Lichtmast		
ob	OBS (olie-/benzine-afscheider)		capaciteit 15 l/s
os	Ontstoppingsstuk		
pa	Produktaanduidingsbak		
p6	Poederblusser, inh. 6 kg		capaciteit 5500 l/s
sl	Slibvangput		
tk	Trottoirkalk		
tk/gd	Trottoirkalk, gasdicht		
vk	Vloerkuis		
vm	Vloegemast		

Peilput t.b.v. grondwater

BEBOUWDE RUIMTE

BEDIENINGSGEBOUW	Functionysymbool	Oppervlakte
01. Verkoopruimte	On	met opp. van 45.0 m2
02. Magazijn	On	met opp. van 18.6 m2
03. Kantoor	Vn	met opp. van 08.1 m2
04. Sanitair	Nn	met opp. van 03.1 m2
05. Pantry	Nn	met opp. van 09.9 m2
06. Balie	Nn	met opp. van 08.9 m2
07. Technische ruimte	--	met opp. van 04.3 m2
08. Meterkast	--	met opp. van 01.6 m2
		Totaal 99.6 m2
		Totaal 616 m2
AUTOWASGEBOUW		
11. Wasinstallatieruimte	Nn	met opp. van 61.6 m2
		Totaal 254.9m2
		Totaal 254.9m2
LUIFEL		
15. Luifel	--	met opp. van 254.9m2
		Totaal 254.9m2

Opdracht

Texaco Nederland B.V.

Postbus 735 Weena-Zuid 165 Tel. (31) - (0)10 - 40 33 400

3000 AS Rotterdam 3012 NC Rotterdam Fax. (31) - (0)10 - 40 33 586

Onstrijting

Situatie

Ontwerp

Goedkeuring

120695

1:100

A0

Plan

De Gouw

Nieuwe Kadijk

Breda

Wijzigingen

kjm 130795

kjm 160995

kjm 281995

Mako 22 juli 2016

CAD-fse

g:\cad\tek\1\310075\design\31007501.dwg

Plan

310075 -09

TEXACO

TEXACO