


- Verklaring
- Rijweg
 - Voetpad
 - Voetpad - halfverharding
 - Fietspad
 - Inritten
 - Groen

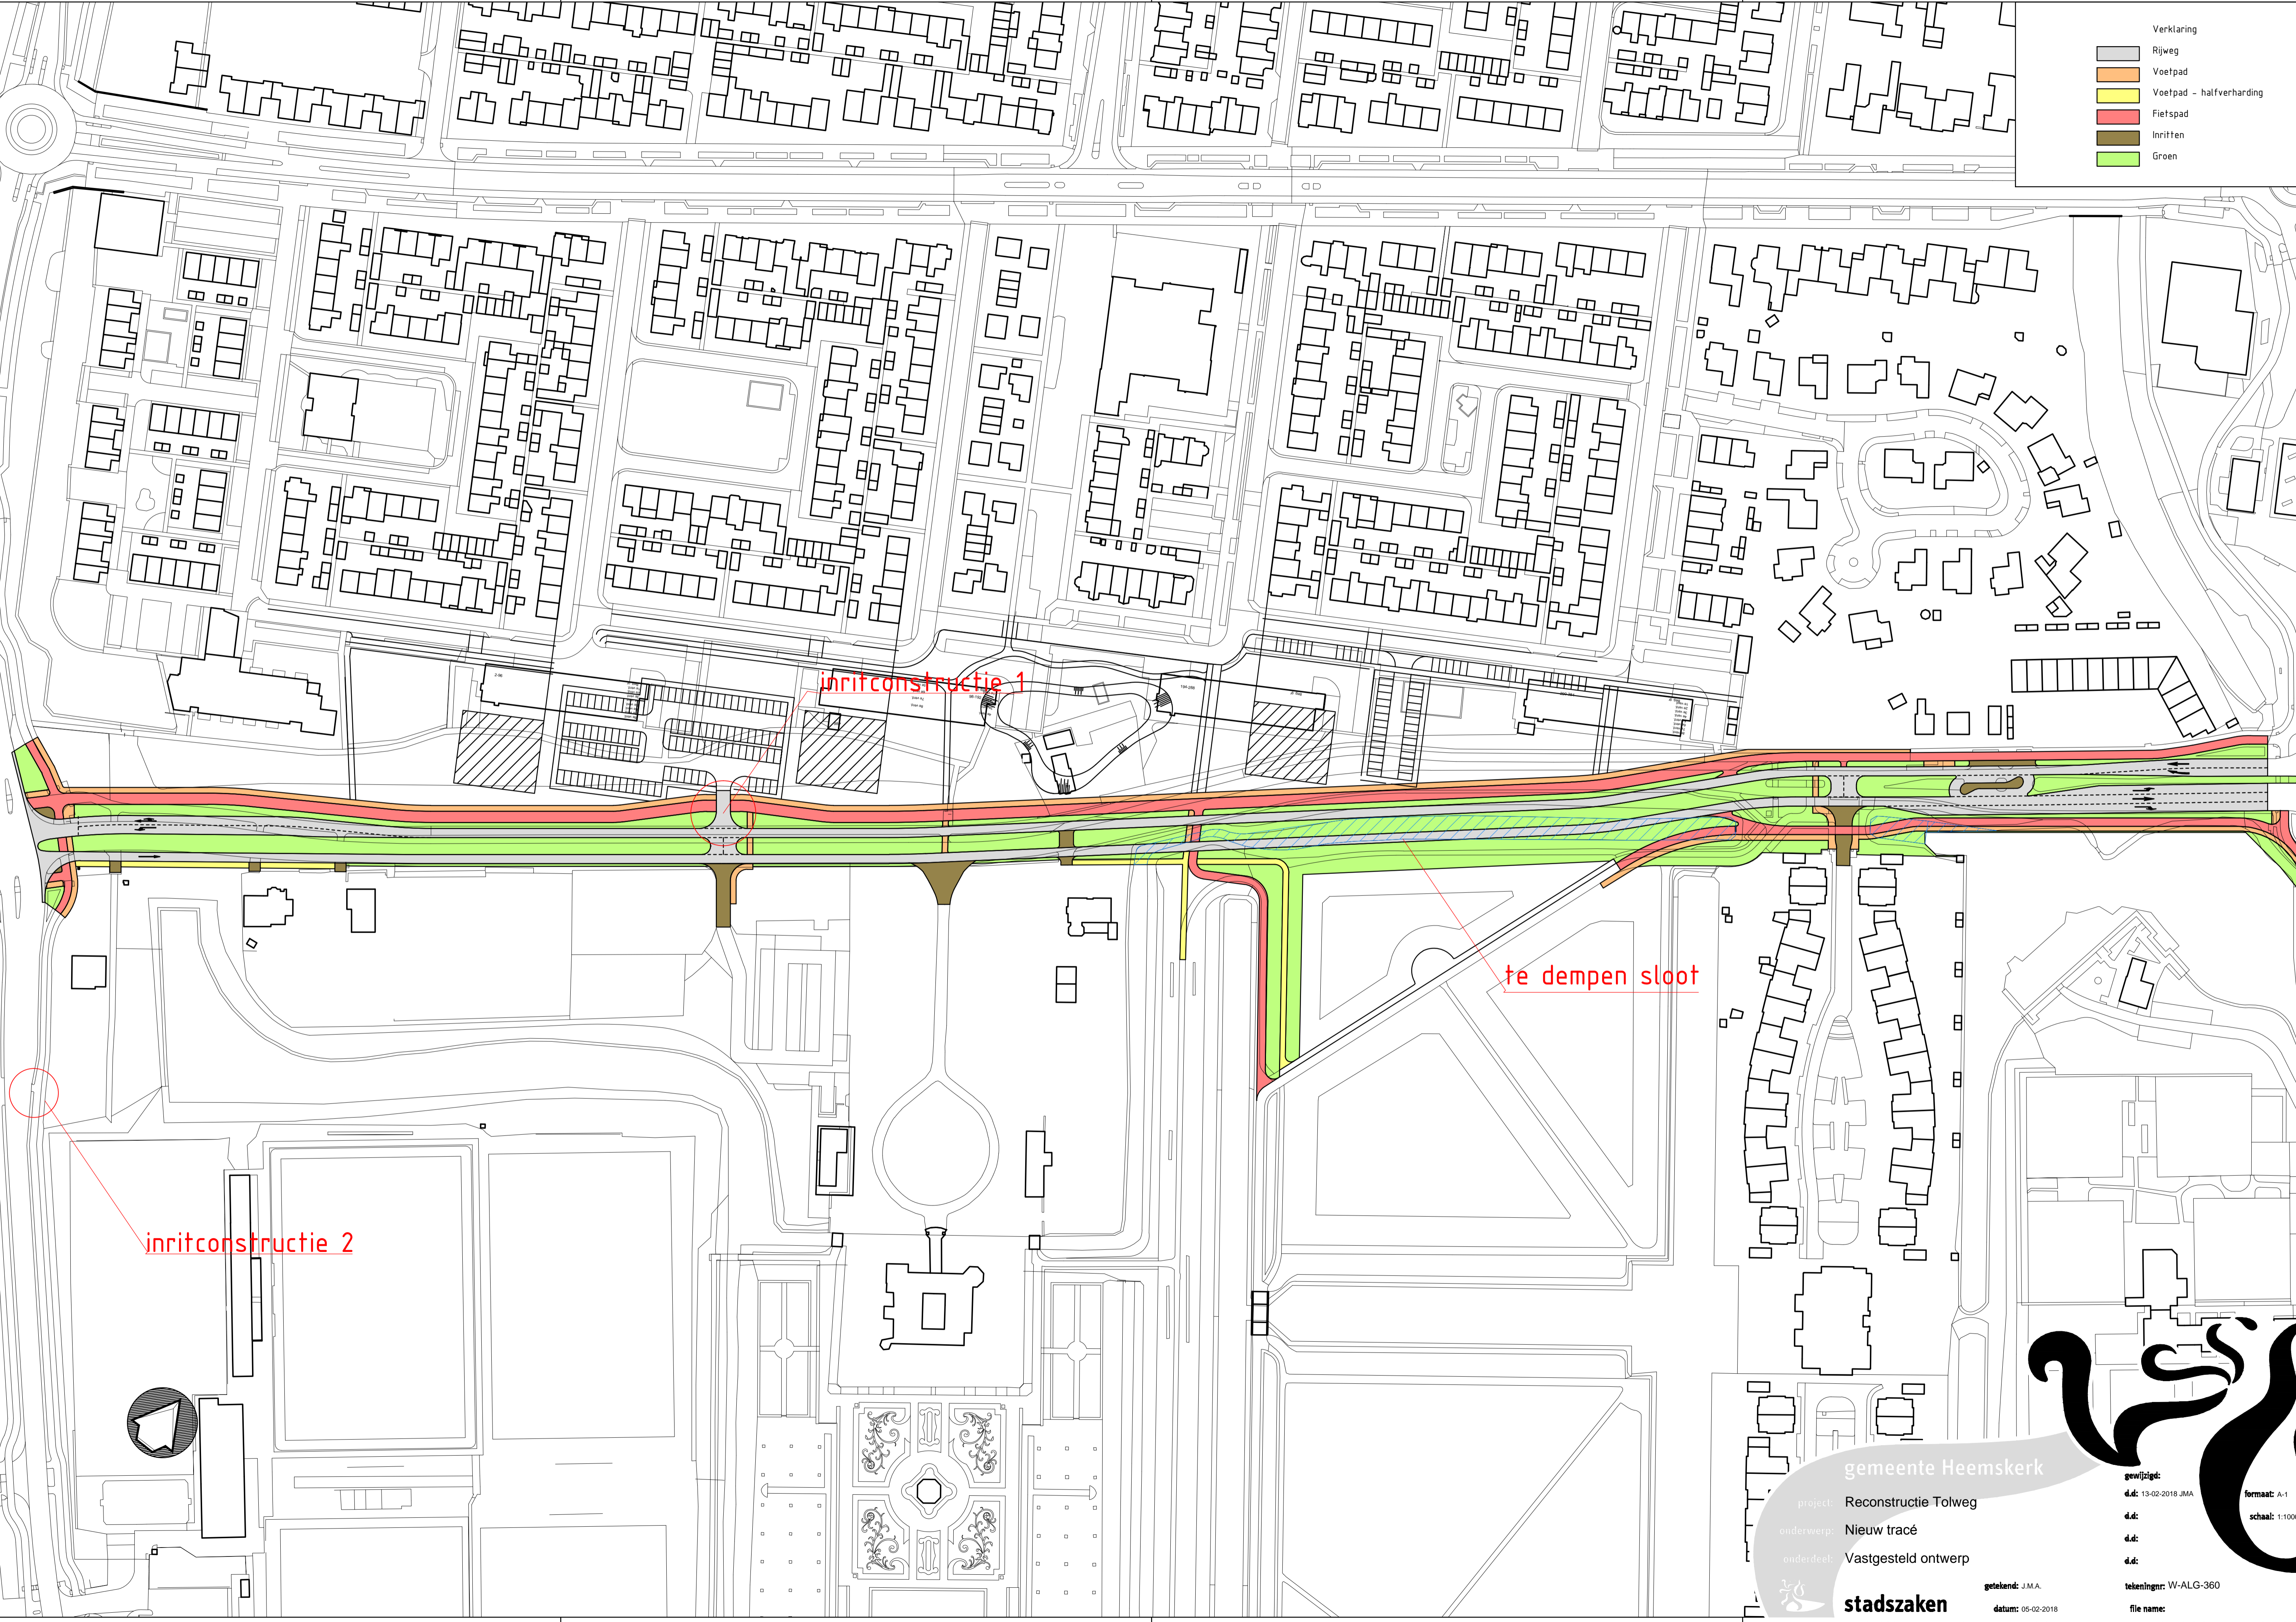

inritconstructie 2

inritconstructie 1

te dempen sloot

gemeente Heemskerk

project: Reconstructie Tolweg
 onderwerp: Nieuw tracé
 onderdeel: Vastgesteld ontwerp

stadszaken

getekend: J.M.A.
 datum: 05-02-2018

gewijzigd:
 d.d.: 13-02-2018 J.M.A. formaat: A-1
 d.d.: schaal: 1:1000
 d.d.:
 d.d.:
 getekeningnr: W-ALG-360
 file name:

