

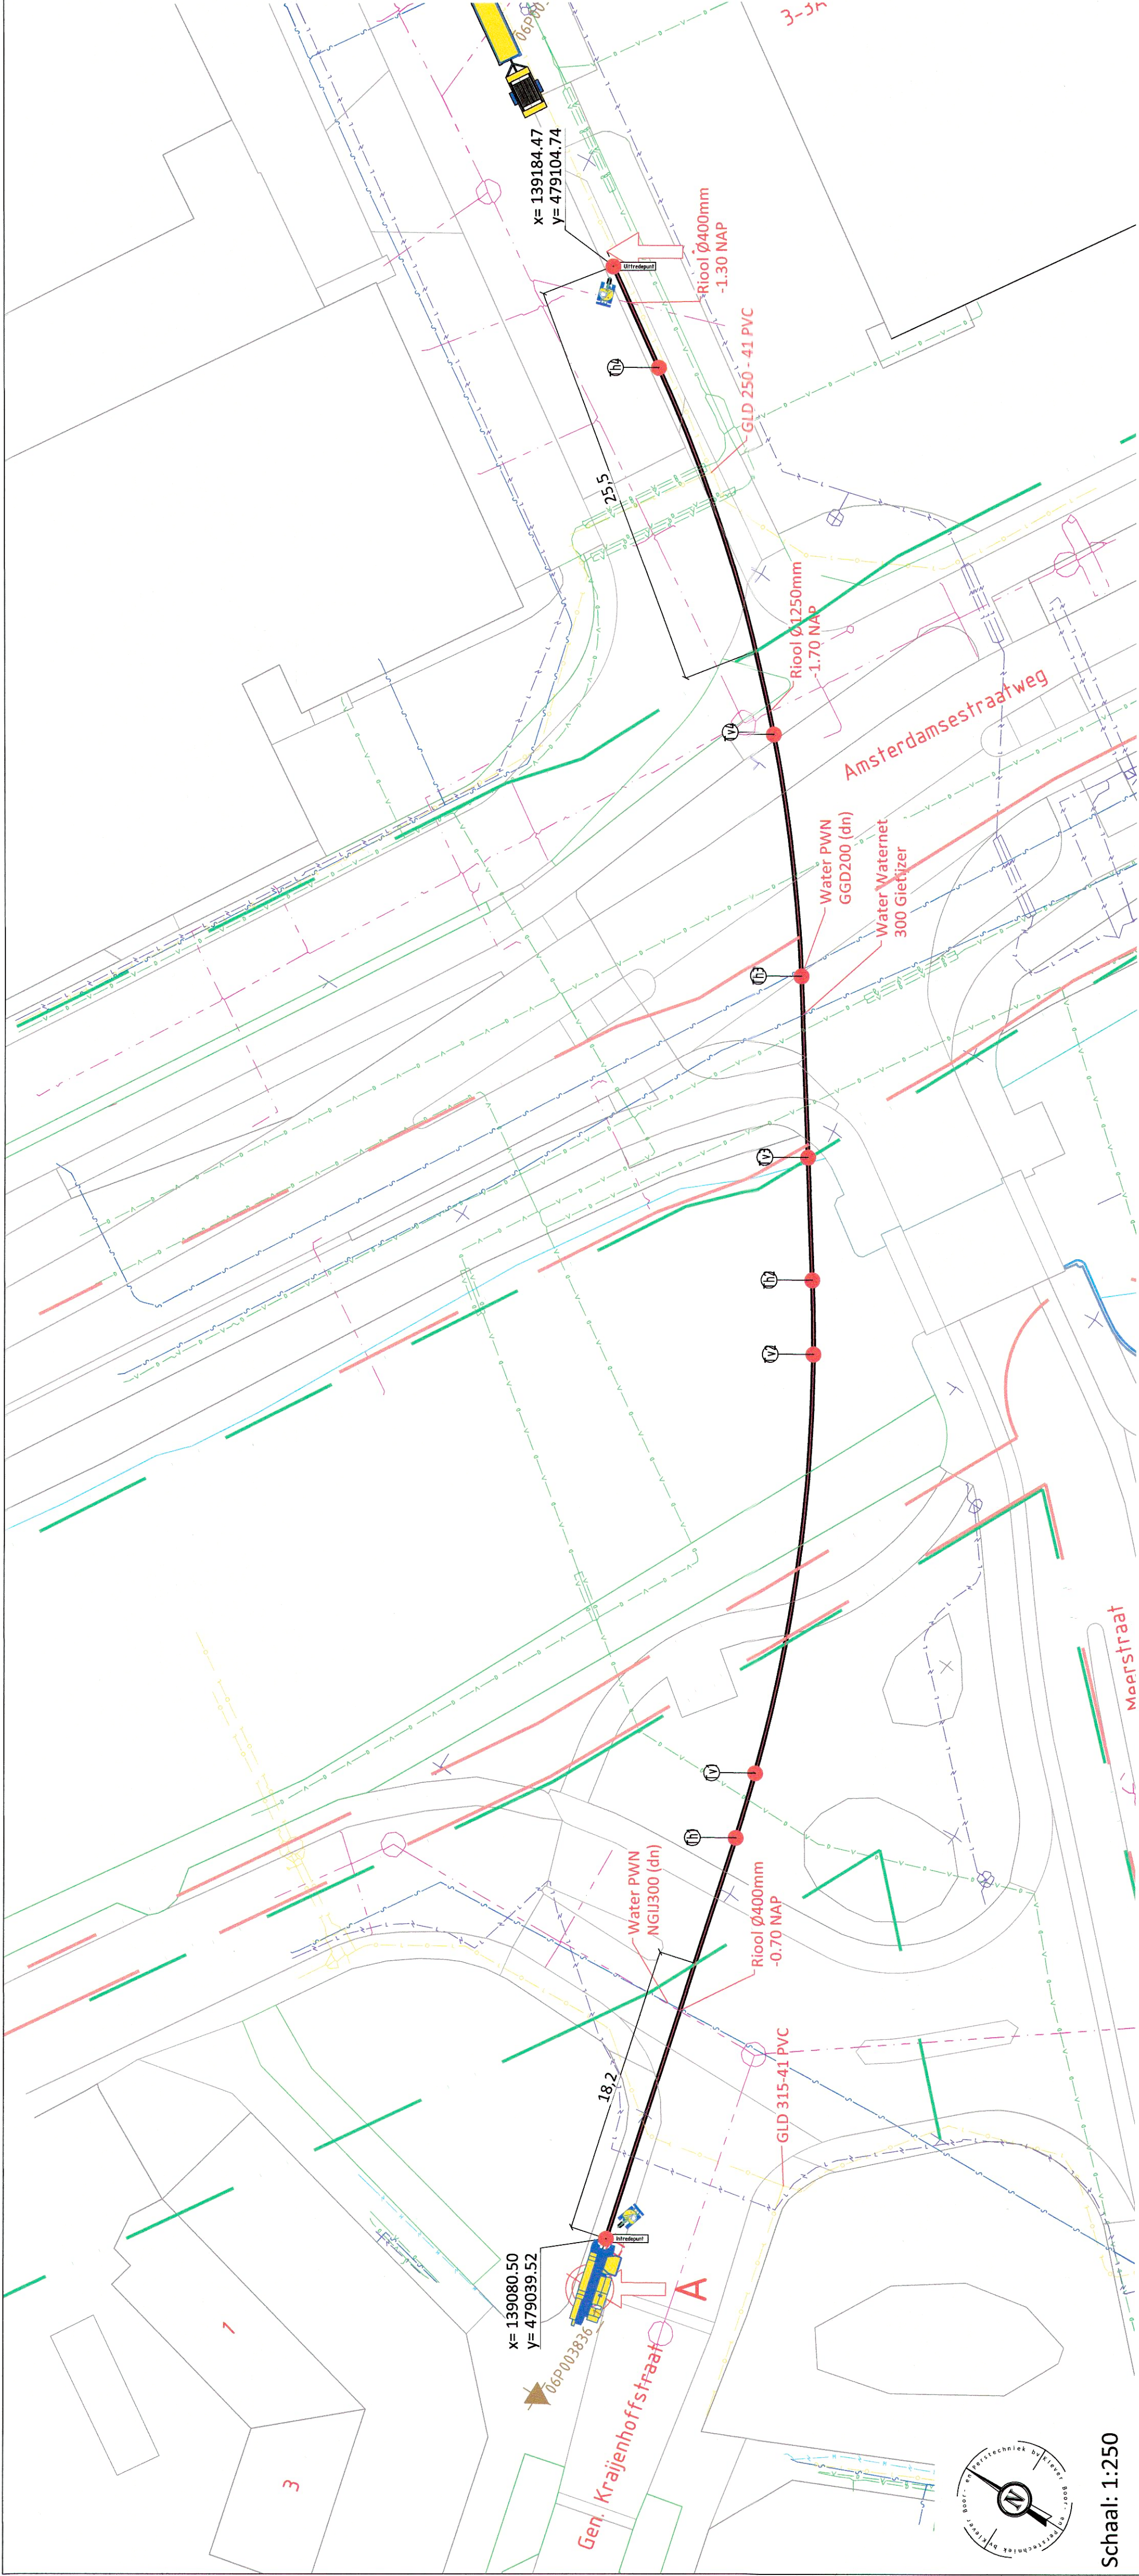



Schaal: 1:250

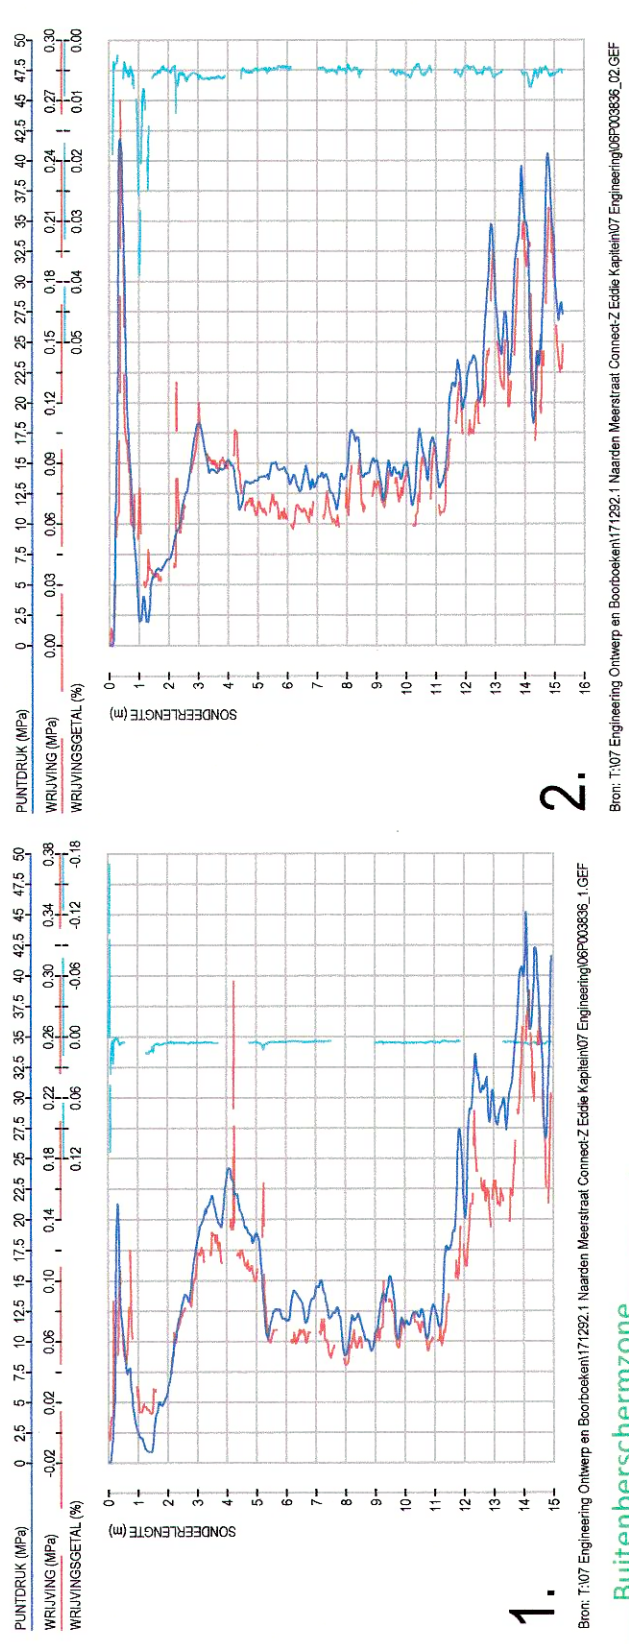

BOORRICHTING
Boring 171292.1-01
Lengteprofiel A-A

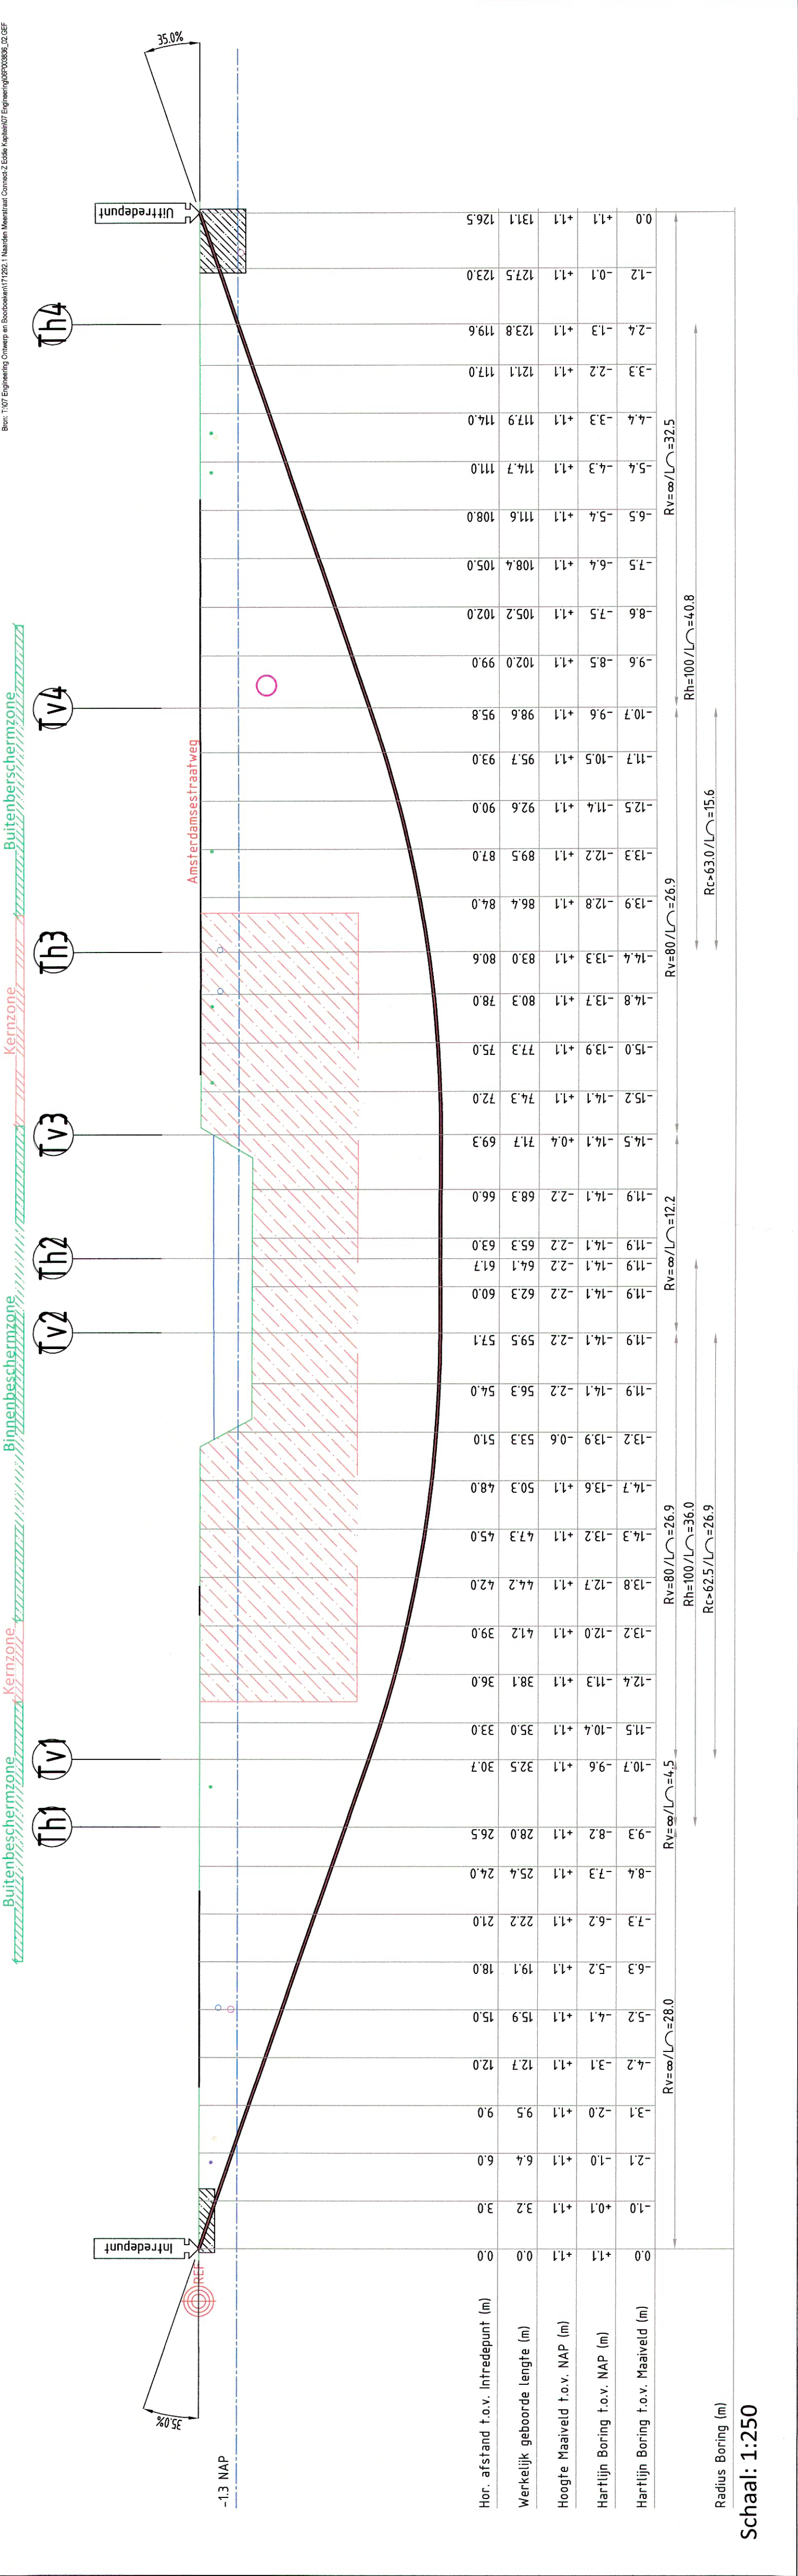

Schaal: 1:250

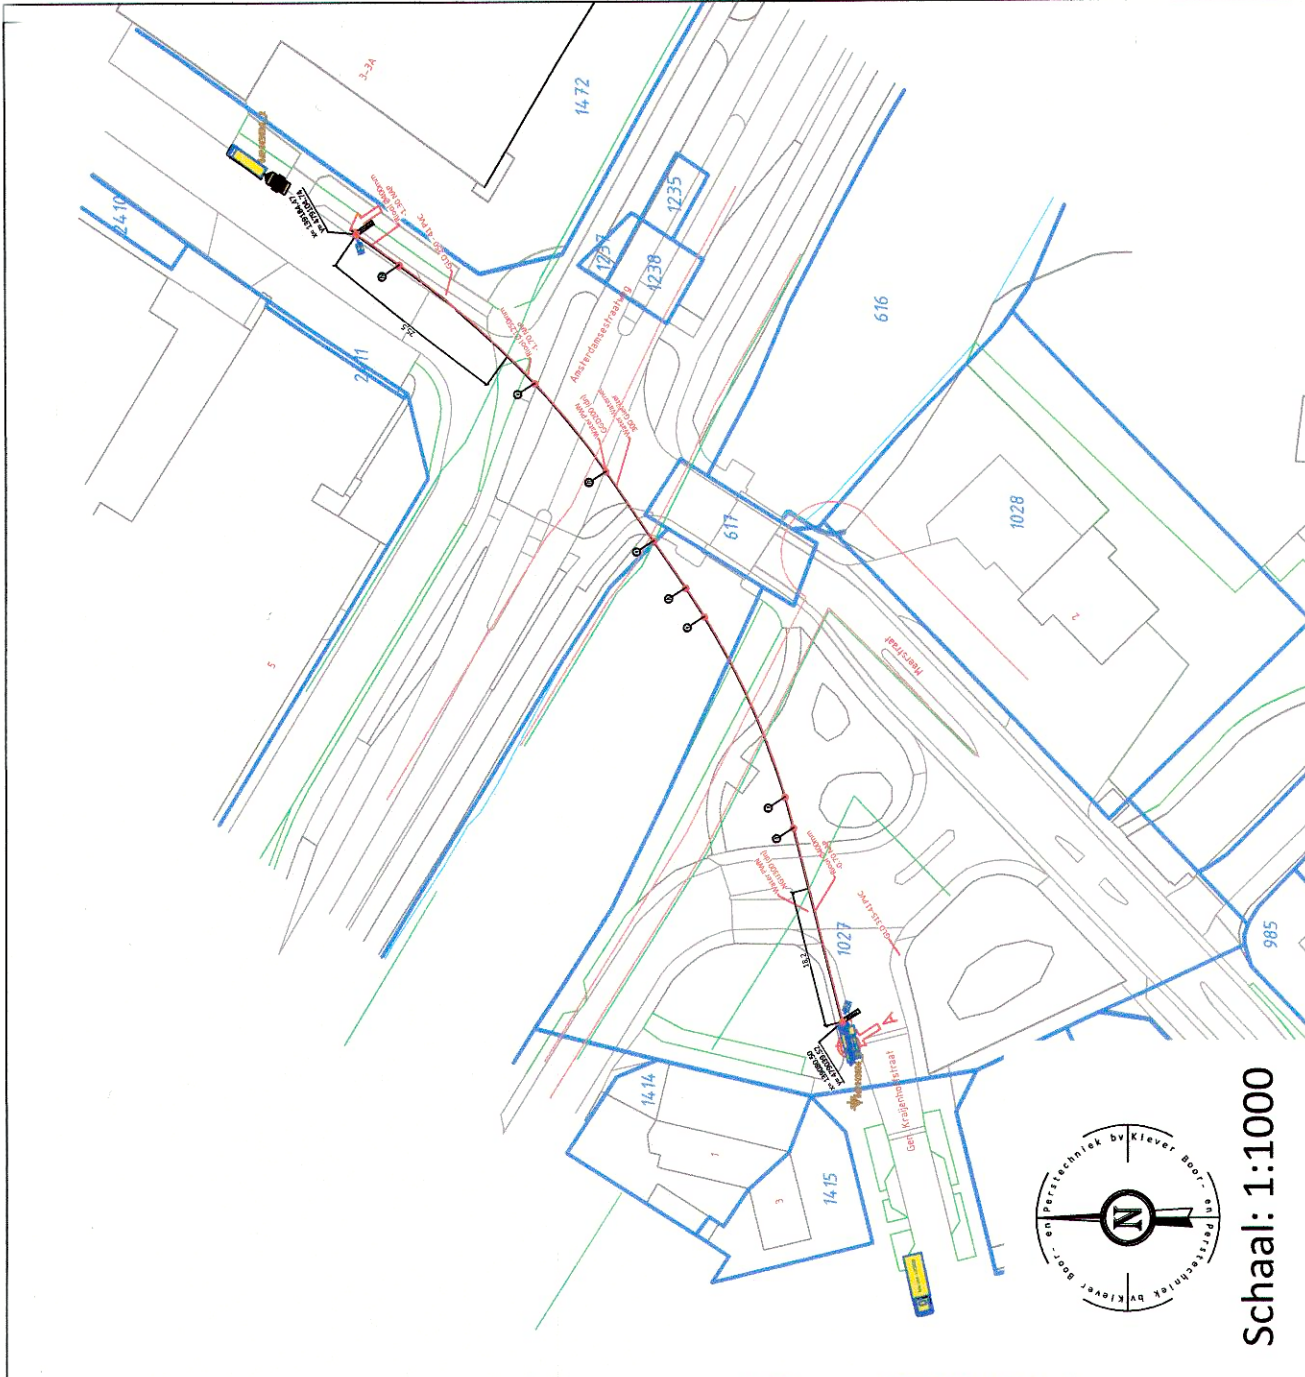

Schaal: 1:1000

Naam: J. Verhoeven
Datum: 01-08-2018
Paraf: [Signature]
Ontwerp akkoord voor uitvoering: [Signature]
Naam en Paraf:
Datum:

- Legenda:
- Boortlijn
 - Hartlijn
 - Hulp (zicht) lijn
 - Veiligheidsgebied
 - Kadasterlijn
 - Rijplaten staal
 - Kernzone
 - Binnenbeschermzone
 - Buitenbeschermzone

Tabel Tangentpunten Boring 171292.1-01

Intrrede	X	Y	Z (NAP)
T1	139080.50	479039.52	1.11
T2	139106.15	479046.06	-8.15
T3	139102.23	479047.20	-9.64
T4	139134.24	479058.05	-14.13
T5	139138.09	479060.56	-14.13
T6	139144.36	479064.88	-14.13
T7	139153.65	479071.26	-13.33
T8	139165.44	479080.76	-9.64
T9	139180.68	479098.94	-1.31
T10	139184.47	479104.74	1.11

Connect-Z

Opdrachtgever: Connect-Z

Proj. nr. opdr.: 36000176

Initiatiefnemer: Connect-Z

Naarden - Staatsstraat / Gen. Kraijenhoffstraat
+ 131.1 Meter lengte horizontaal gestuurde boring
1 x Ø125mm sd11 PE 100

Getekend: M. Driksen

Gecontroleerd: J. Verhoeven

Datum geboord: 01-08-2018

Meet methode: Walk over

Status: Ontwerp


Profil kenmerk: n.v.t.

Classificatie nr.: n.v.t.

Tekening nr.: 171292.1-01-B

Wijziging: 01-08-2018 M. Driksen

Wijziging: J. Verhoeven

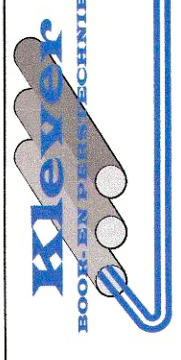

Naarden - Staatsstraat / Gen. Kraijenhoffstraat
+ 131.1 Meter lengte horizontaal gestuurde boring
1 x Ø125mm sd11 PE 100

Getekend: M. Driksen

Gecontroleerd: J. Verhoeven

Datum geboord: 01-08-2018

Meet methode: Walk over

Status: Ontwerp

Profil kenmerk: n.v.t.

Classificatie nr.: n.v.t.

Tekening nr.: 171292.1-01-B

Wijziging: 01-08-2018 M. Driksen

Wijziging: J. Verhoeven