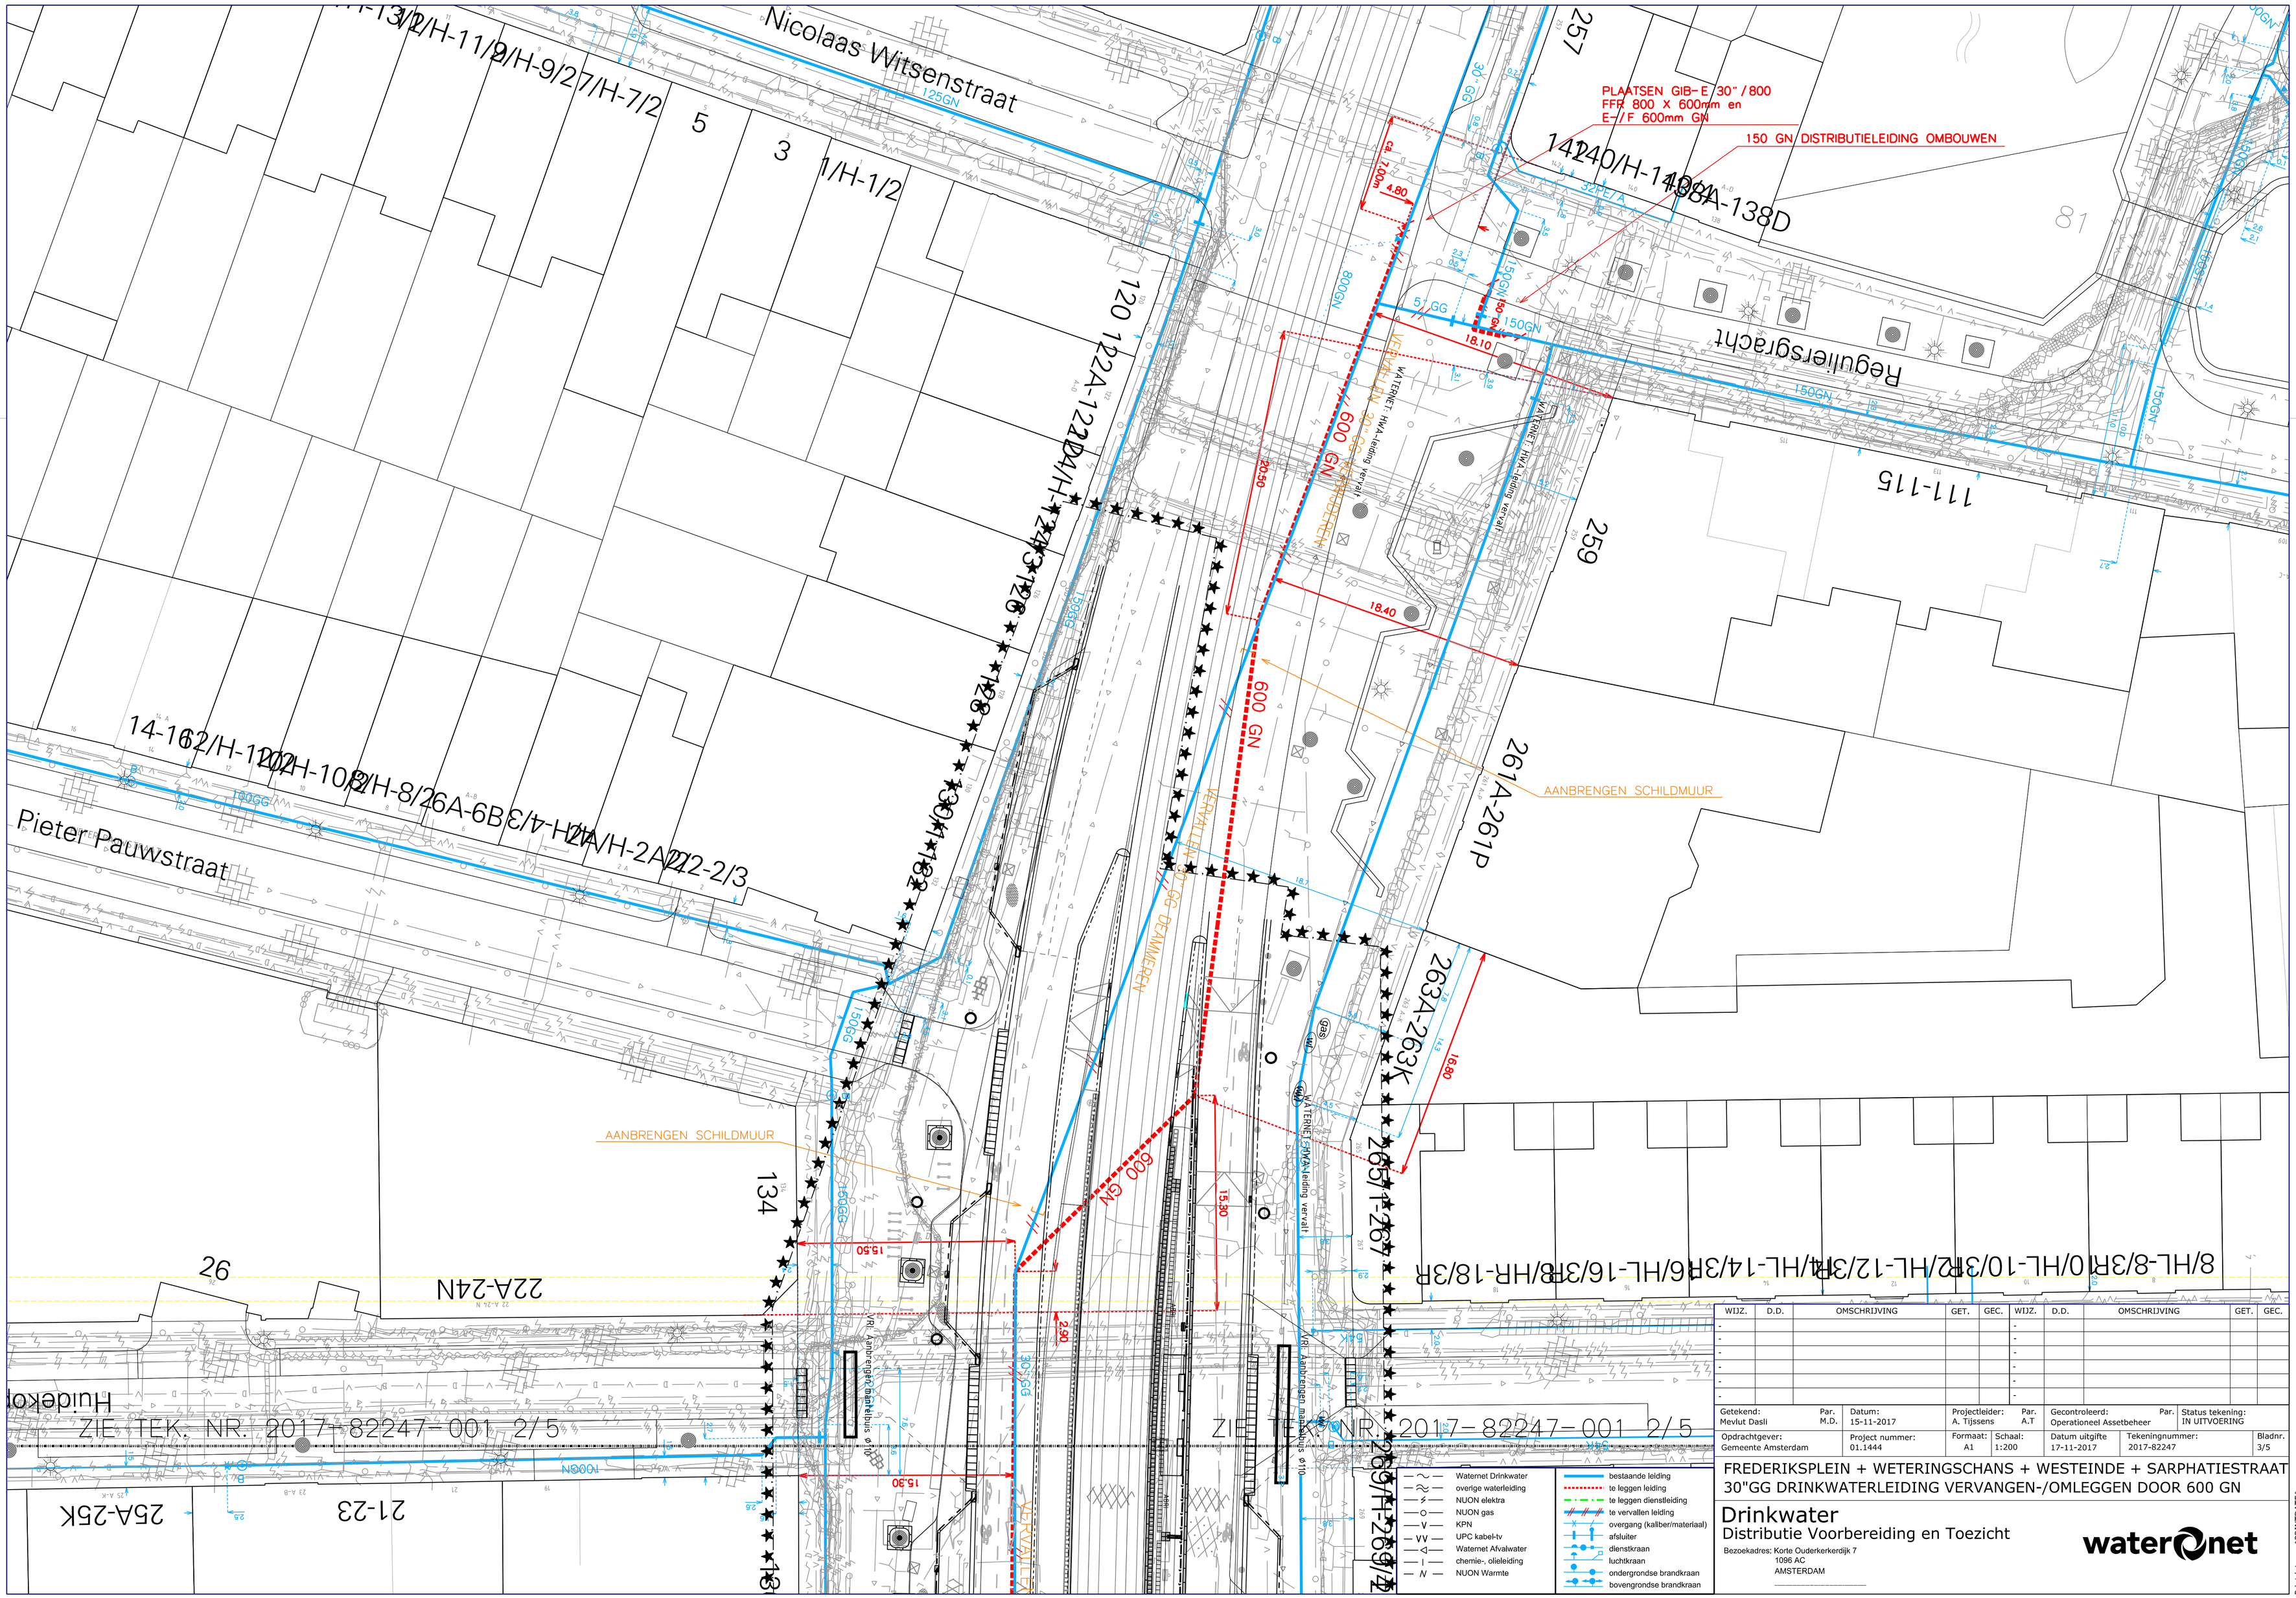

WIJZ.	D.D.	OMSCHRIJVING	GET.	GEC.	WIJZ.	D.D.	OMSCHRIJVING	GET.	GEC.
-					-				
-					-				
-					-				
-					-				
-					-				
-					-				

Getekend: Mevlut Dasli	Par. M.D.	Datum: 15-11-2017	Projectleider: A. Tijssens	Par. A.T	Gecontroleerd: Operationeel Assetbeheer	Par.	Status tekening: IN UITVOERING
Opdrachtgever: Gemeente Amsterdam		Project nummer: 01.1444	Formaat: A1	Schaal: 1:200	Datum uitgifte 17-11-2017	Tekeningnummer: 2017-82247	Bladnr. 3/5

Waternet Drinkwater
overige waterleiding
NUON elektra
NUON gas
KPN
UPC kabel-tv
Waternet Afvalwater
chemie-, olieleiding
NUON Warmte

bestaande leiding
te leggen leiding
te leggen dienstleiding
te vervallen leiding
overgang (kaliber/materiaal)
afsluiter
dienstkraan
luchtkraan
ondergrondse brandkraan
bovengrondse brandkraan

FREDERIKSPLEIN + WETERINGSCHANS + WESTEINDE + SARPHATIESTRAAT
30"GG DRINKWATERLEIDING VERVANGEN-/OMLEGGEN DOOR 600 GN

Drinkwater

Distributie Voorbereiding en Toezicht

Bezoekadres: Korte Ouderkerkerdijk 7
1096 AC
AMSTERDAM

waternet

2017-82247-001.dgn

Printdatum: $PRINTDATE$