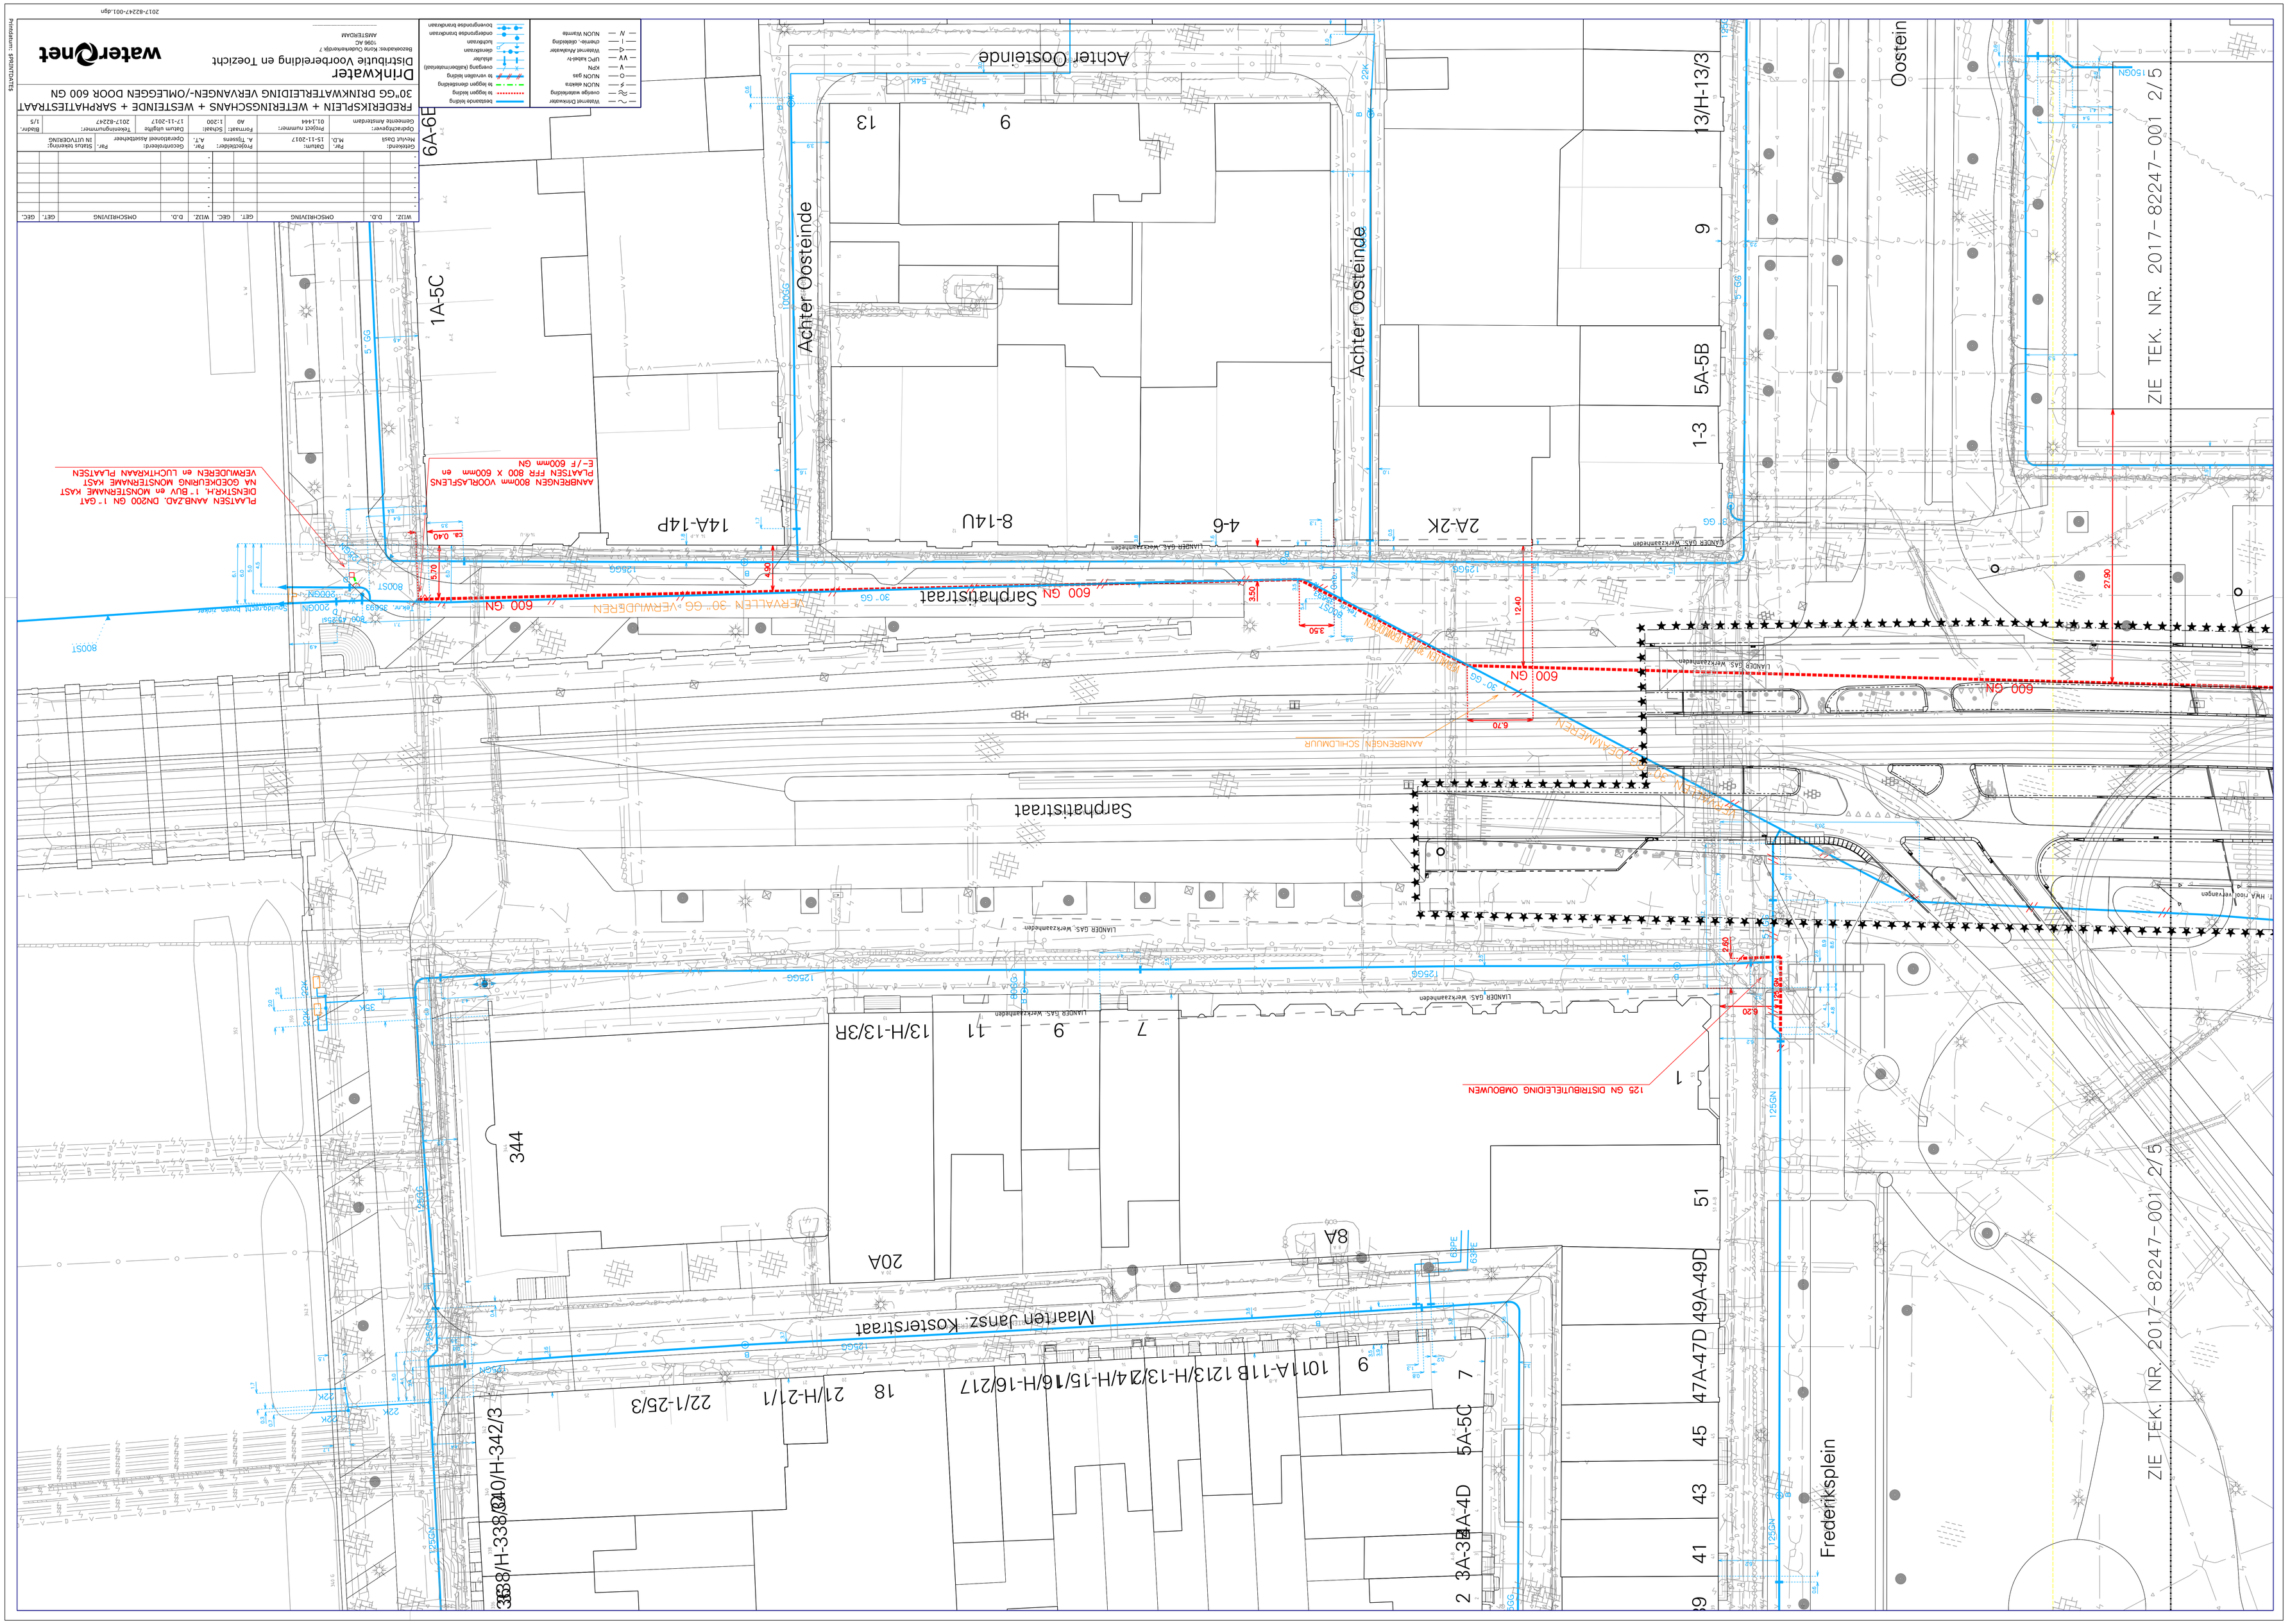

Drinkwater

Distributie Voorbereiding en Toezicht

waterNet
Bezoekadres: Kiara Dalmarisiëwijk 7
1096 AC
AMSTERDAM

FREDERIKSPLEIN + WETERINGSCHANS + WESTEINDE + SARPHATISTRAAT
30"GG DRINKWATERLEIDING VERVANGEN-/OMLEGGEN DOOR 600 GN

WIJZ.	D.D.	OMSCHRIJVING	GET.	GEC.	WIJZ.	D.D.	OMSCHRIJVING	GET.	GEC.

Gebiedvorm: RM; Datum: 15-11-2017; Projectleider: RM; Schaal: -; Gecontroleerd Assetbeheer: Pr.: Status tekening: -
Gemeente Amsterdam; Werkt Gebiedvorm: 01.1444; Formaat: A0; Project nummer: 17-11-2017; Datum uitgifte: 2017-82247; Tekeningnummer: Blatnr.: 1/5
Gebiedsbeheer: A. Tijssens; Gebiedsbeheer Assetbeheer: In UITVOERING

Bestaande leiding
te leggen leiding
te leggen dendrobeding
overgang leidingmateriaal
te verplaatsen leiding
afsluiter
UPC kabel-tv
KPN
NUON gas
NUON data
NUON WWW
Warmte Energiebedrijf
overige kabelbedrijf
Telefoon
Elektriciteit
Gemeente Amsterdam
Bestaande bomen
Nieuwe bomen
Bestaande bomen
Nieuwe bomen

Plotdatum: 15-11-2017
Plotter: EPSON STYLUS PRO 7890
2017-82247-001.dgn