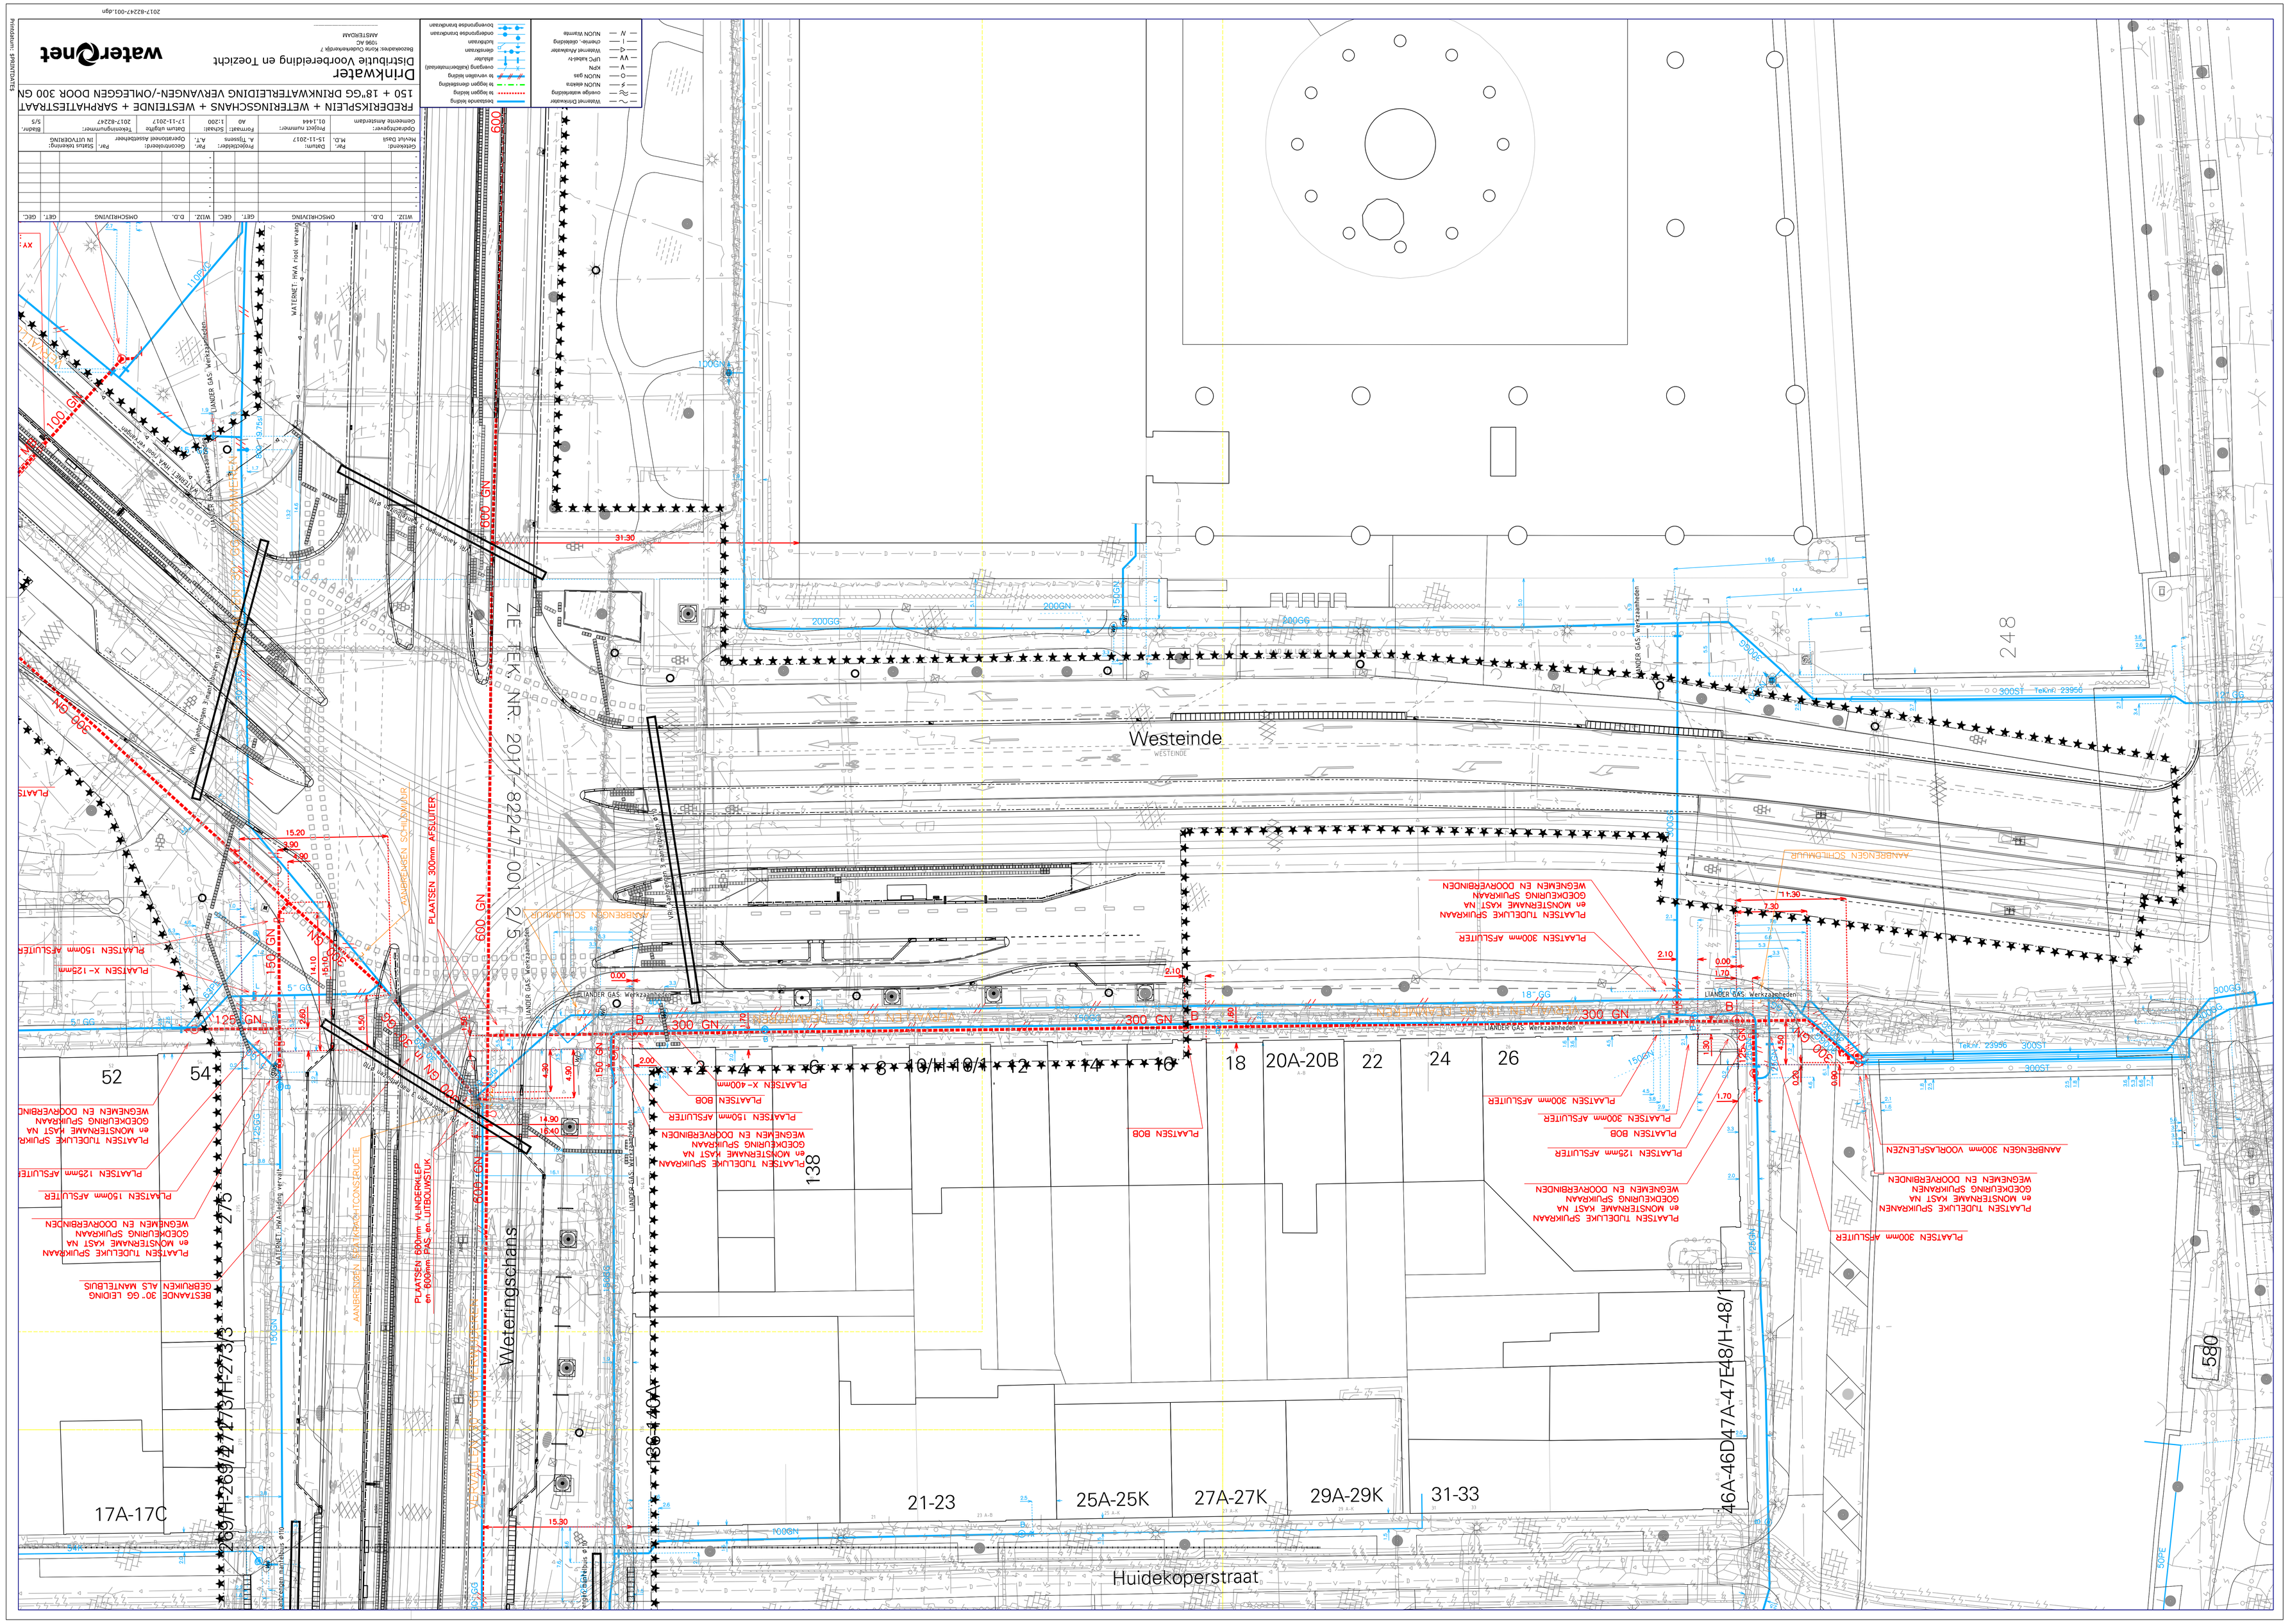
Westeinde
Huidekoperstraat
Weteringschans
ZIE TEK. NR. 2017-82247-001 2/5
248
580
52
54
275
17A-17C
269/H-269
271/H-271
273/H-273/3
138
136-140A
21-23
25A-25K
27A-27K
29A-29K
31-33
46A-46D
47A-47E
48/H-48/
18
20A-20B
22
24
26
PLAATSEN 300mm AFSLUITER
PLAATSEN 150mm AFSLUITER
PLAATSEN 125mm AFSLUITER
PLAATSEN BOB
PLAATSEN X-400mm
PLAATSEN X-125mm
PLAATSEN TIJDELIJKE SPUIKRAAN en MONSTERNAME KAST NA GOEDKEURING SPUIKRAAN WEGENEN EN DOORVEERBINDEN
AANBRENGEN 300mm VOORLASFLENZEN
AANBRENGEN SCHILDMUUR
BESTAANDE 30° GG LEIDING GEBRUIKEN ALS MANTELBUIS
PLAATSEN 800mm MUNDERKLEP en 600mm PVC-en UITSLUISTUK
LIANDER GAS Werkzaamheden
WATERNET HVA riool verwijderen
WATERNET HVA riool aanleggen
WATERNET INLT/RGF/HTCONSTRUCTIE
Aanbrengen 3 hydranten
Aanbrengen 2 hydranten
Aanbrengen 1 hydrant
Aanbrengen 1 hydrant en 1 hydrant verplaatsen
Aanbrengen 1 hydrant en 1 hydrant verplaatsen
Aanbrengen 1 hydrant en 1 hydrant verplaatsen