



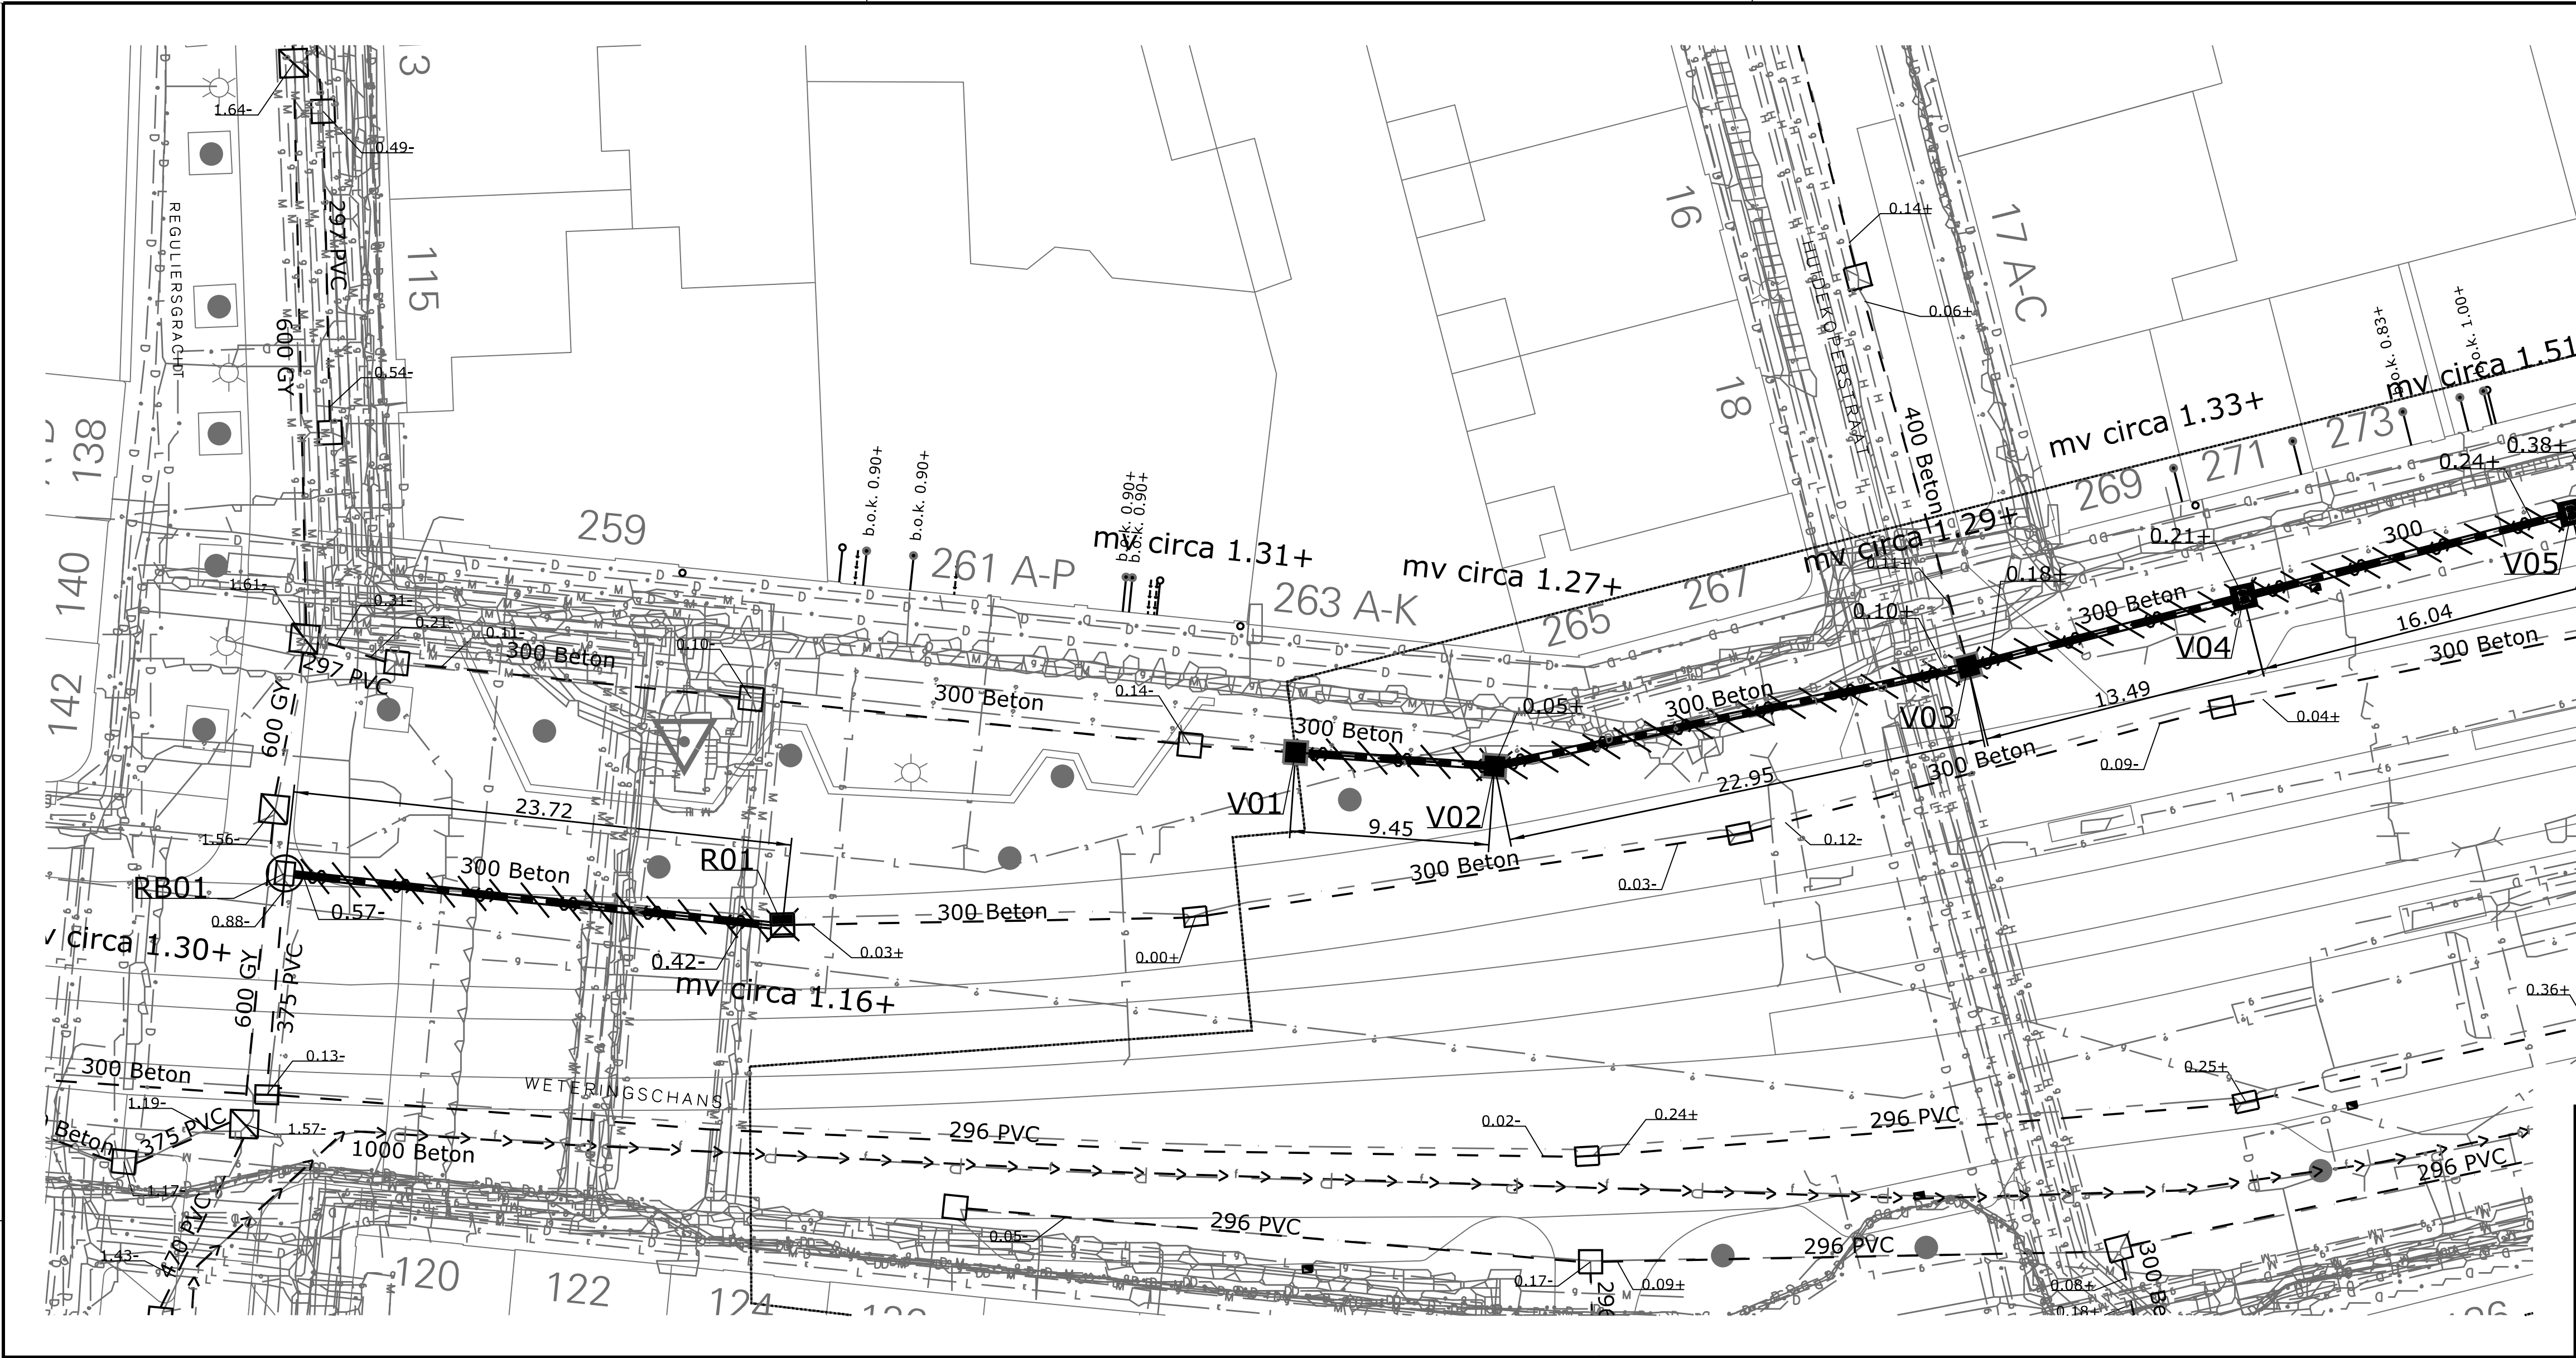

PEILMERK NR. m. t.o.v. N.A.P.

PEILMERK NR. m. t.o.v. N.A.P.

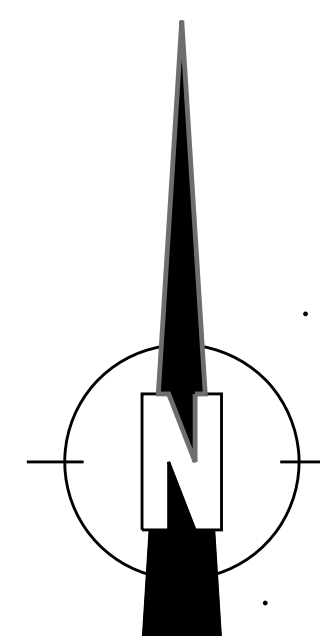

CONCEPT

HOOGTEMATEN IN M. T.O.V. N.A.P.

PROJECTNUMMER: 00.		CALCULATIEREGELS							
SUBPROJECTNR. : -		FASE	FASENUMMER	TOEZICHT	AANNEMERSKOSTEN	HERSTEL WEGDEK	MATERIAALKOSTEN	STORTKOSTEN	OVERIGE KOSTEN
Uitvoering			501	U33000	K10000	K10900	K20000	K40000	K90000
A	23111	Inkorten aanleg VW-Riool			PSI				
WIJZ.	D.D.	OMSCHRIJVING			GET.	GEC.	WIJZ.	D.D.	OMSCHRIJVING

watero.net **Sector Afvalwater**
Infra Riolering

Korte Ouderkerkerdijk 7
1096 AC Amsterdam


RIOLERINGSDISTRICT:	BEMALINGSGEENTED: 5190	SCHAAL: 1:200
---------------------	------------------------	---------------

Vervangen vuilwater- en regenwaterriool

WIJK NR.	S 4DSKRT. K5	COCUWO NR20163486
----------	--------------	-------------------

TEK.	P. Sieders	27-10-2017
REVISIE		

TEK. NR. Rv11443-01

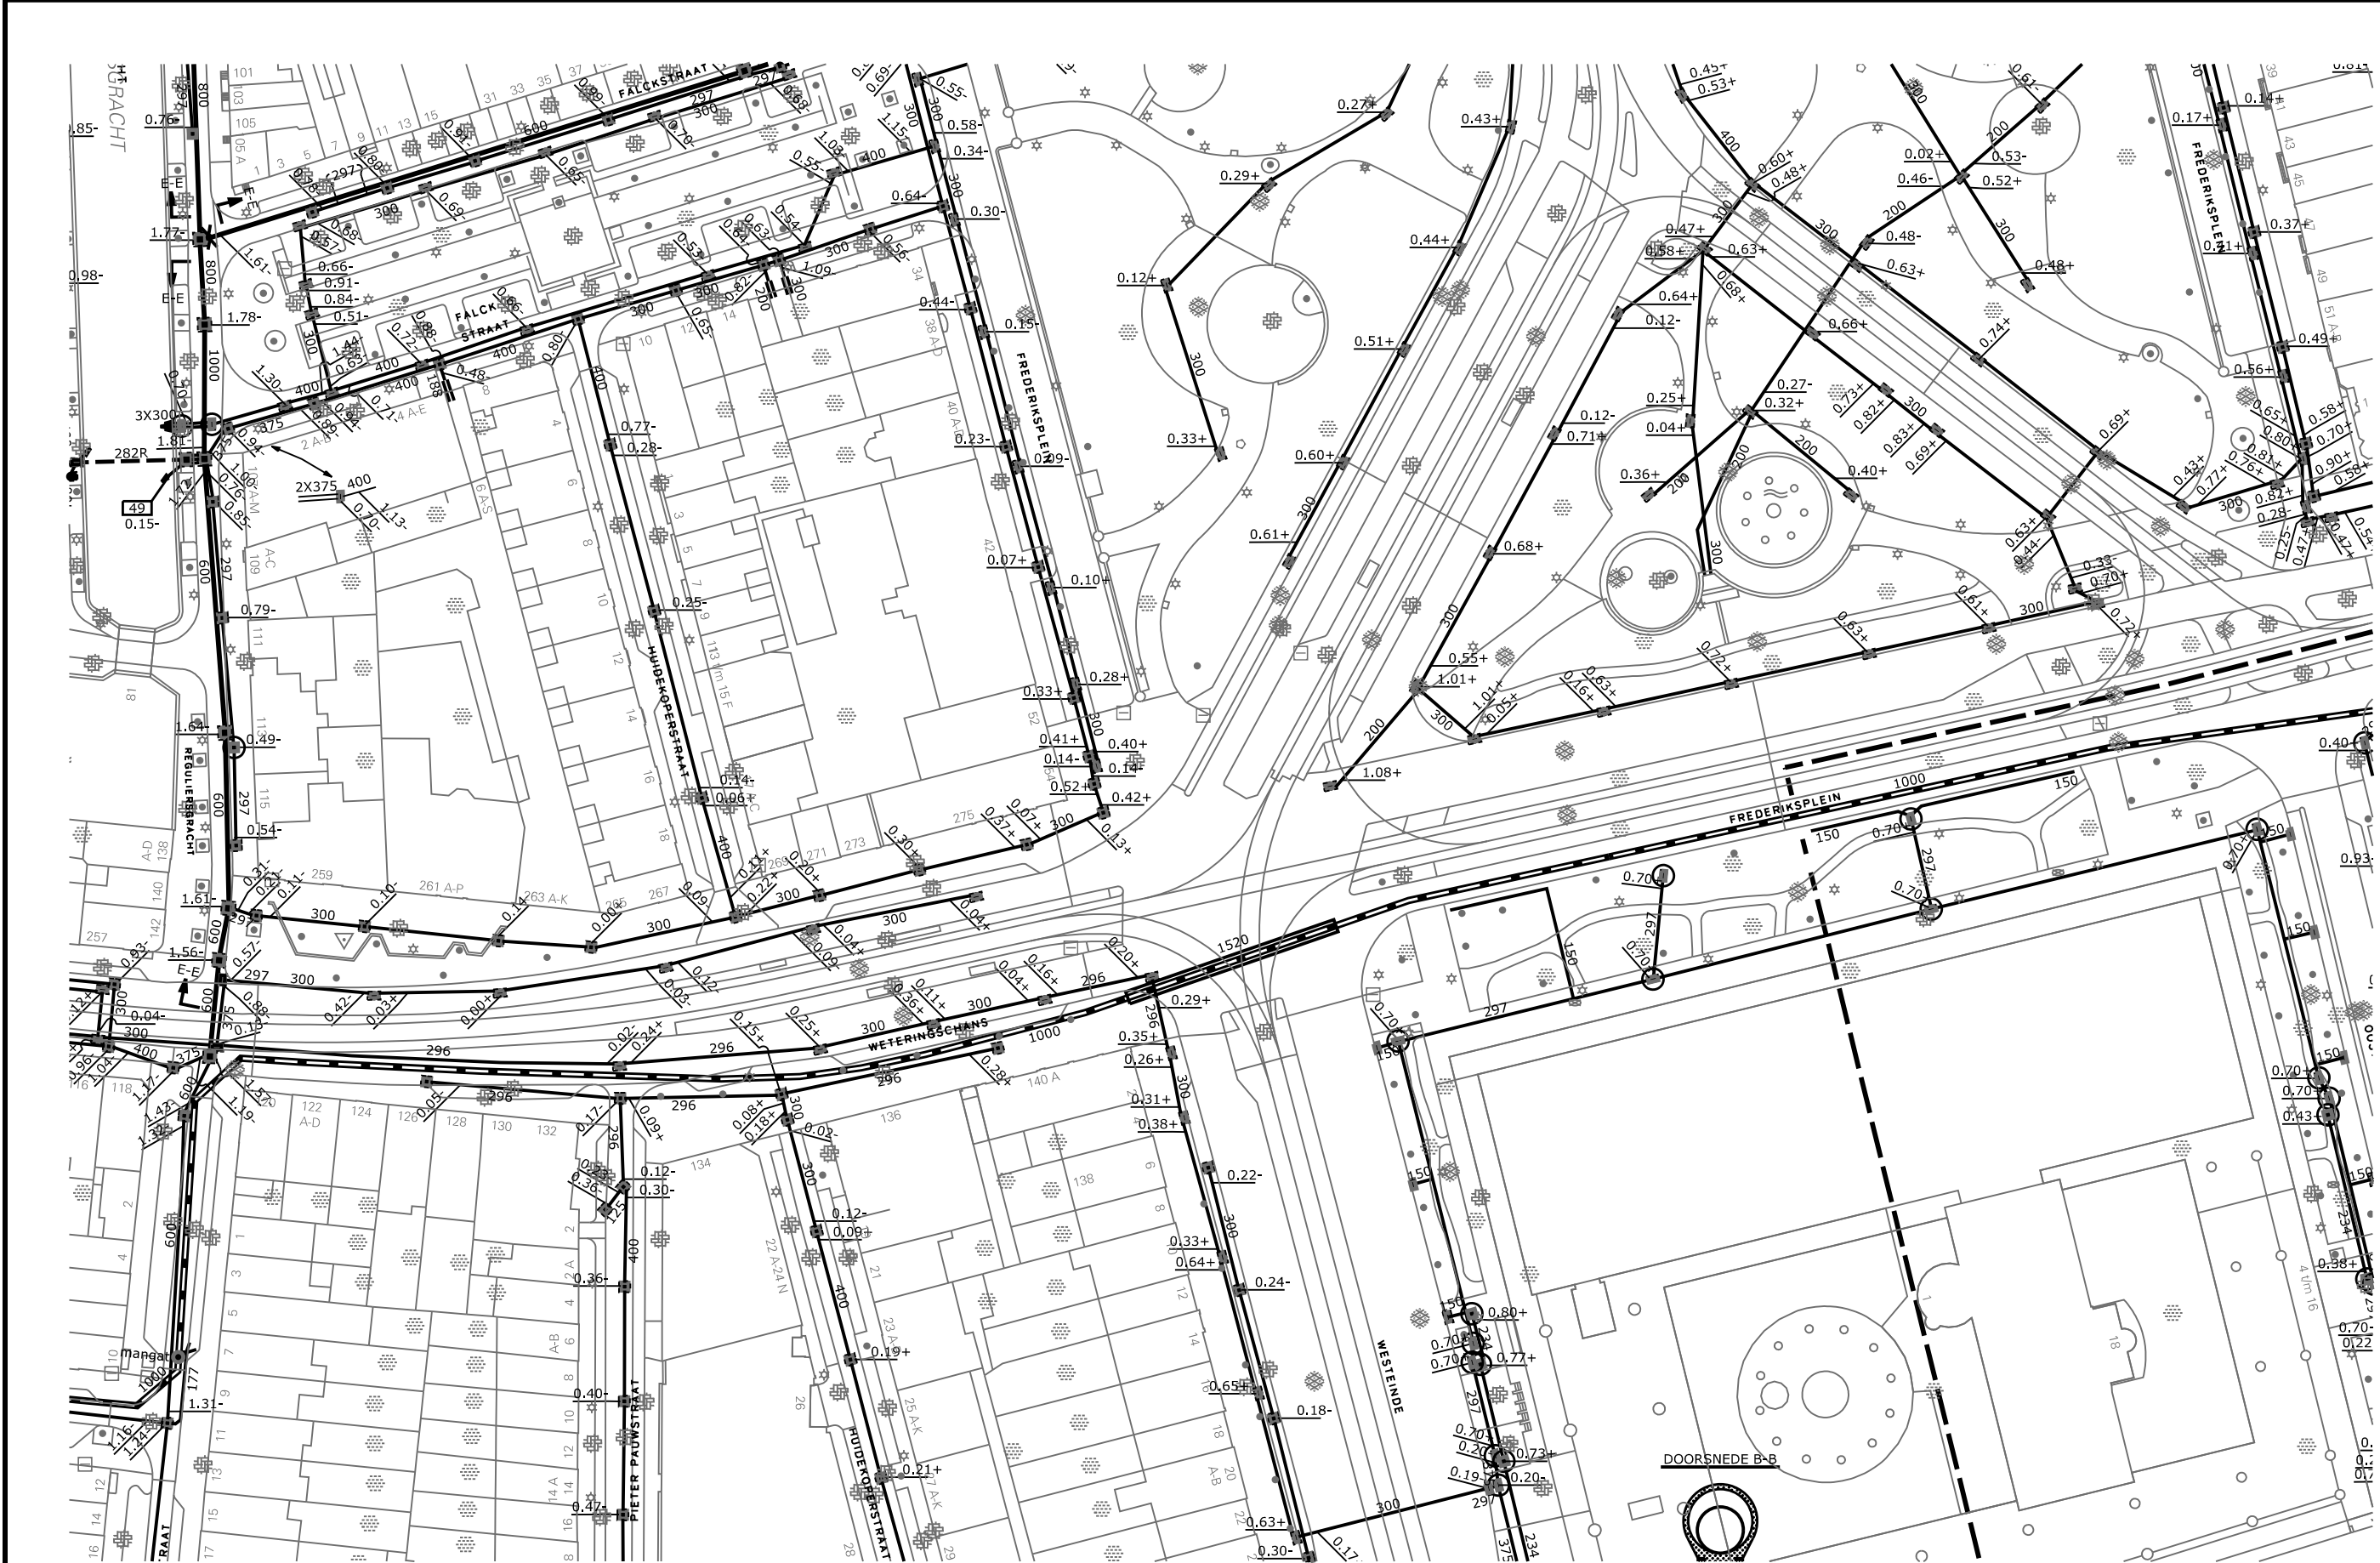

Bestaande Vuilwater Putten

VB01	X=121702.22 Y=485864.22
------	----------------------------

Vuilwater Putten

V01	X=121614.52 Y=485839.47	V05	X=121675.03 Y=485850.85
V02	X=121623.95 Y=485838.82	V06	X=121691.74 Y=485854.78
V03	X=121646.41 Y=485843.54	V07	X=121703.64 Y=485859.74
V04	X=121659.49 Y=485846.86		

Bestaande Regenwater Putten

RB01	X=121566.58 Y=485833.73
------	----------------------------

Regenwater Putten

R01	X=121590.18 Y=485831.28
-----	----------------------------

VERKLARING

- | | | | |
|---|-----------------------------|---|---------------------------------|
|  | BESTAAND VW-RIOOL/STR-RIOOL |  | TE RENOVEREN VW-PUT/STR-PUT |
|  | BESTAAND RW-RIOOL |  | TE RENOVEREN RW-PUT |
|  | BESTAAND TRANSPORTRIOOL |  | TE PLAATSEN PREFAB BETON VW-PUT |
|  | BESTAANDE RIOLERING |  | TE PLAATSEN VW-PUT/STR-PUT |
|  | BESTAANDE PERSLEIDING |  | TE PLAATSEN RW-PUT |
|  | TE VERVALLEN RIOOLPUT |  | TE LEGGEN PVC 315 MM ULTRA-3 |
|  | OP TE NEMEN RIOOL | | |