

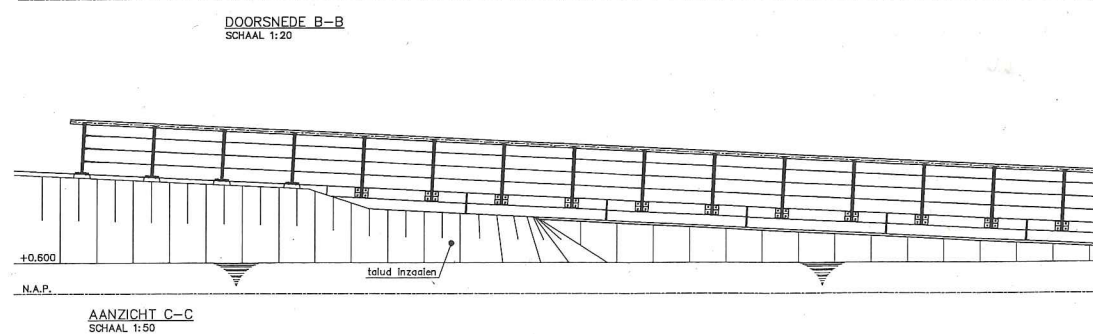
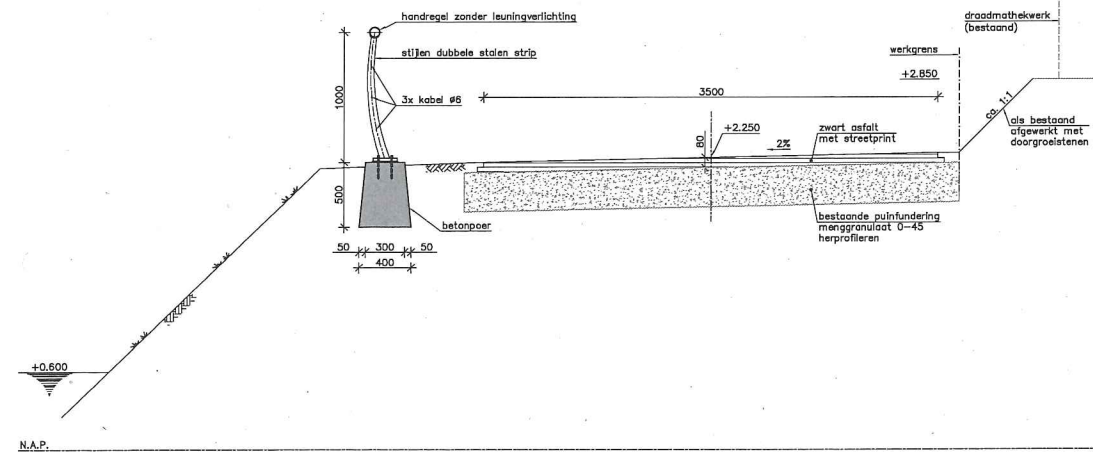
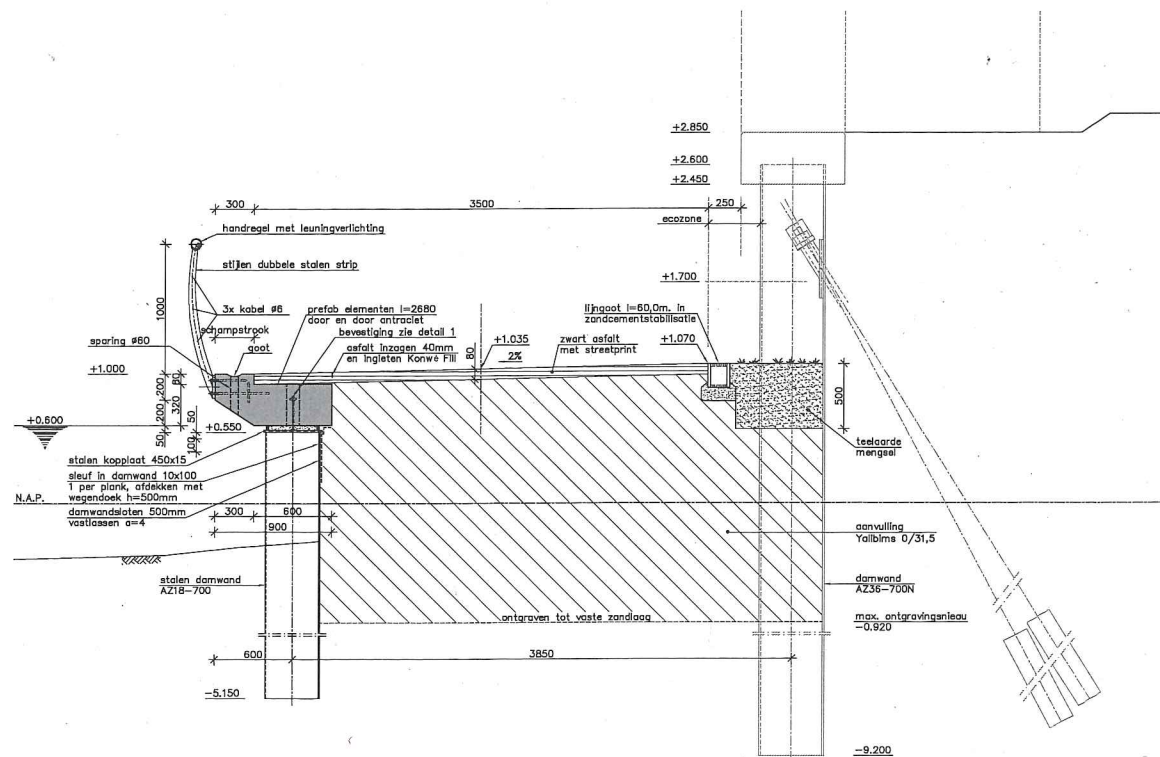
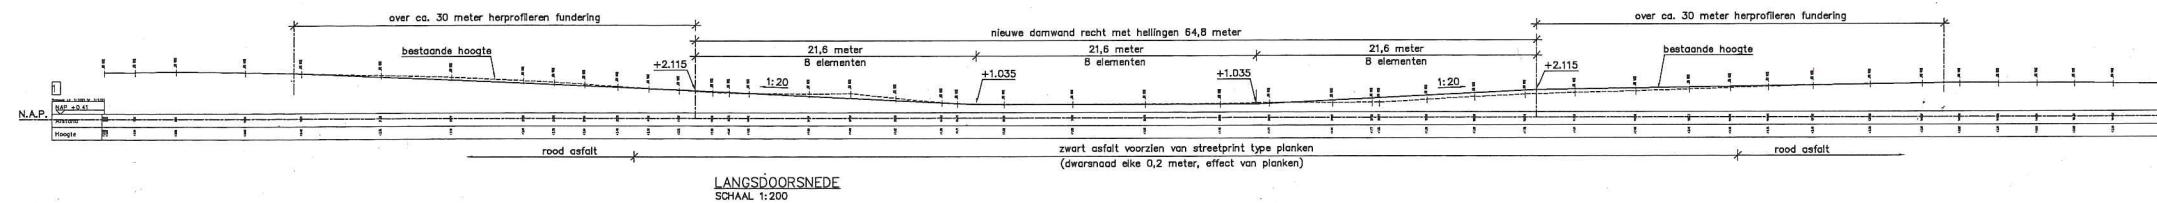


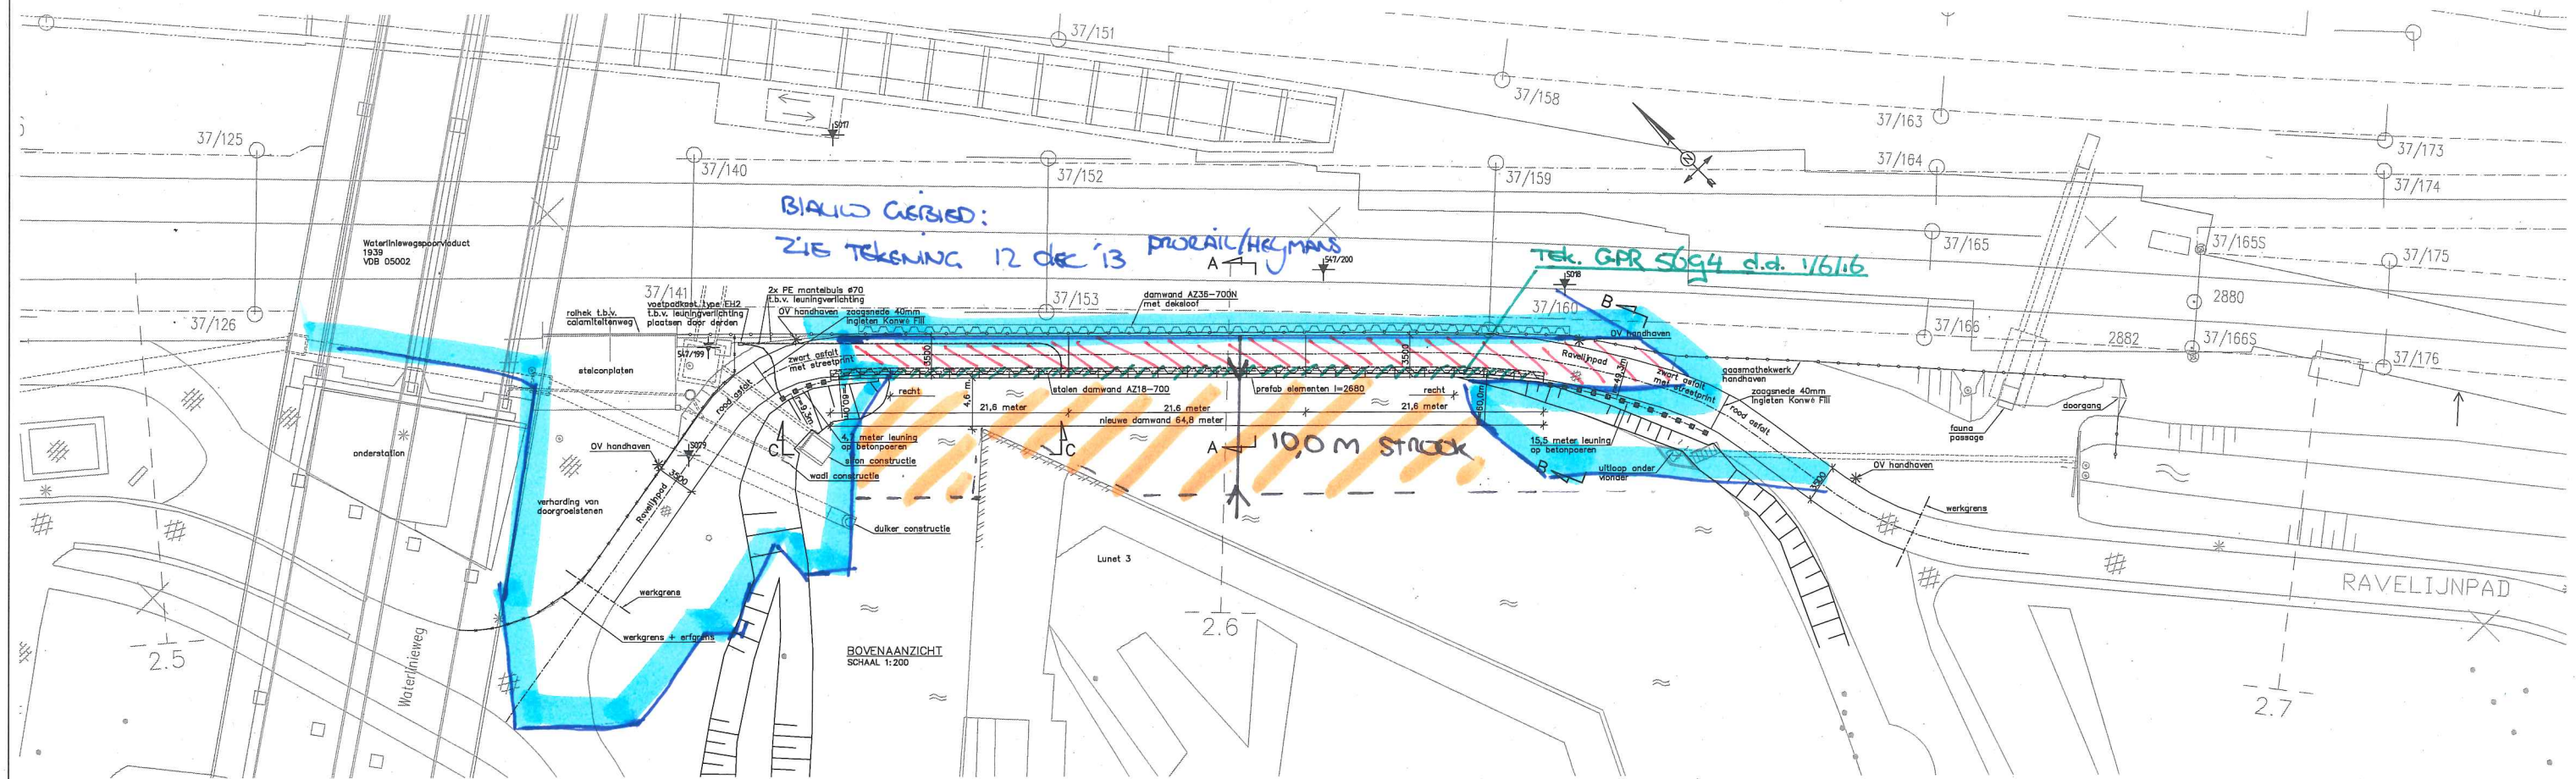

ONTGRAVING MAX 10 NAP
'ONDER' HUIDIGE BLAUW
WERKEN MET SPURPRIJEN

TOELICHTING:
- maten in millimeters, tenzij anders aangegeven
- hoogtematen in meters t.o.v. N.A.P., tenzij anders aangegeven
- hoeken in graden (350°)
- coördinaten in millimeters t.o.v. Rijksdriehoeknet

LEGENDA:
- l.h.w. gestort beton - staal - werkgrens
- prefab beton - asfalt

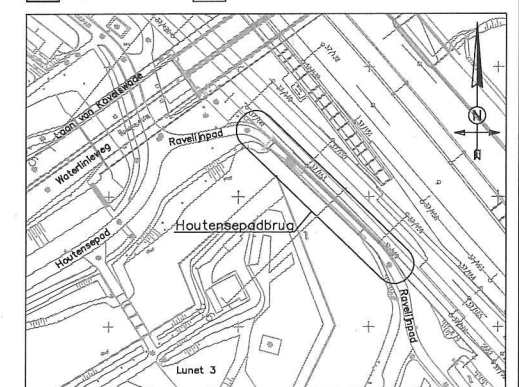

SITUATIE									
SCHAAL 1:1000									
Versie	Datum	Gesek.	Gesek.	Vlgs.	Opmerkingen				

Stadsbedrijven									
Gemeentebestuur van Utrecht									
Opdrachtgever	Schaal	zie tek.	F. van Veen	AD					
Vervangen Houtensepadbrug	Projectnummer	141.2157.01	Definitief						
	Tekeningnummer	C&B.030-002	Datum	25-04-2018					
	Versie	B							
Onderdeel	Gedownload	J. van Bunt							
Nieuwe situatie	Gedownload	W. Aalkema							
Aanzichten, doorsneden en details	Gedownload	W. Aalkema							
Definitief Ontwerp	Vrijgegeven	F. van der Vaart							

Stadsingenieurs
Postbus 10000 - 3500 GA Utrecht
Telefoon 030 - 245 4123
www.stadsingenieurs.nl