


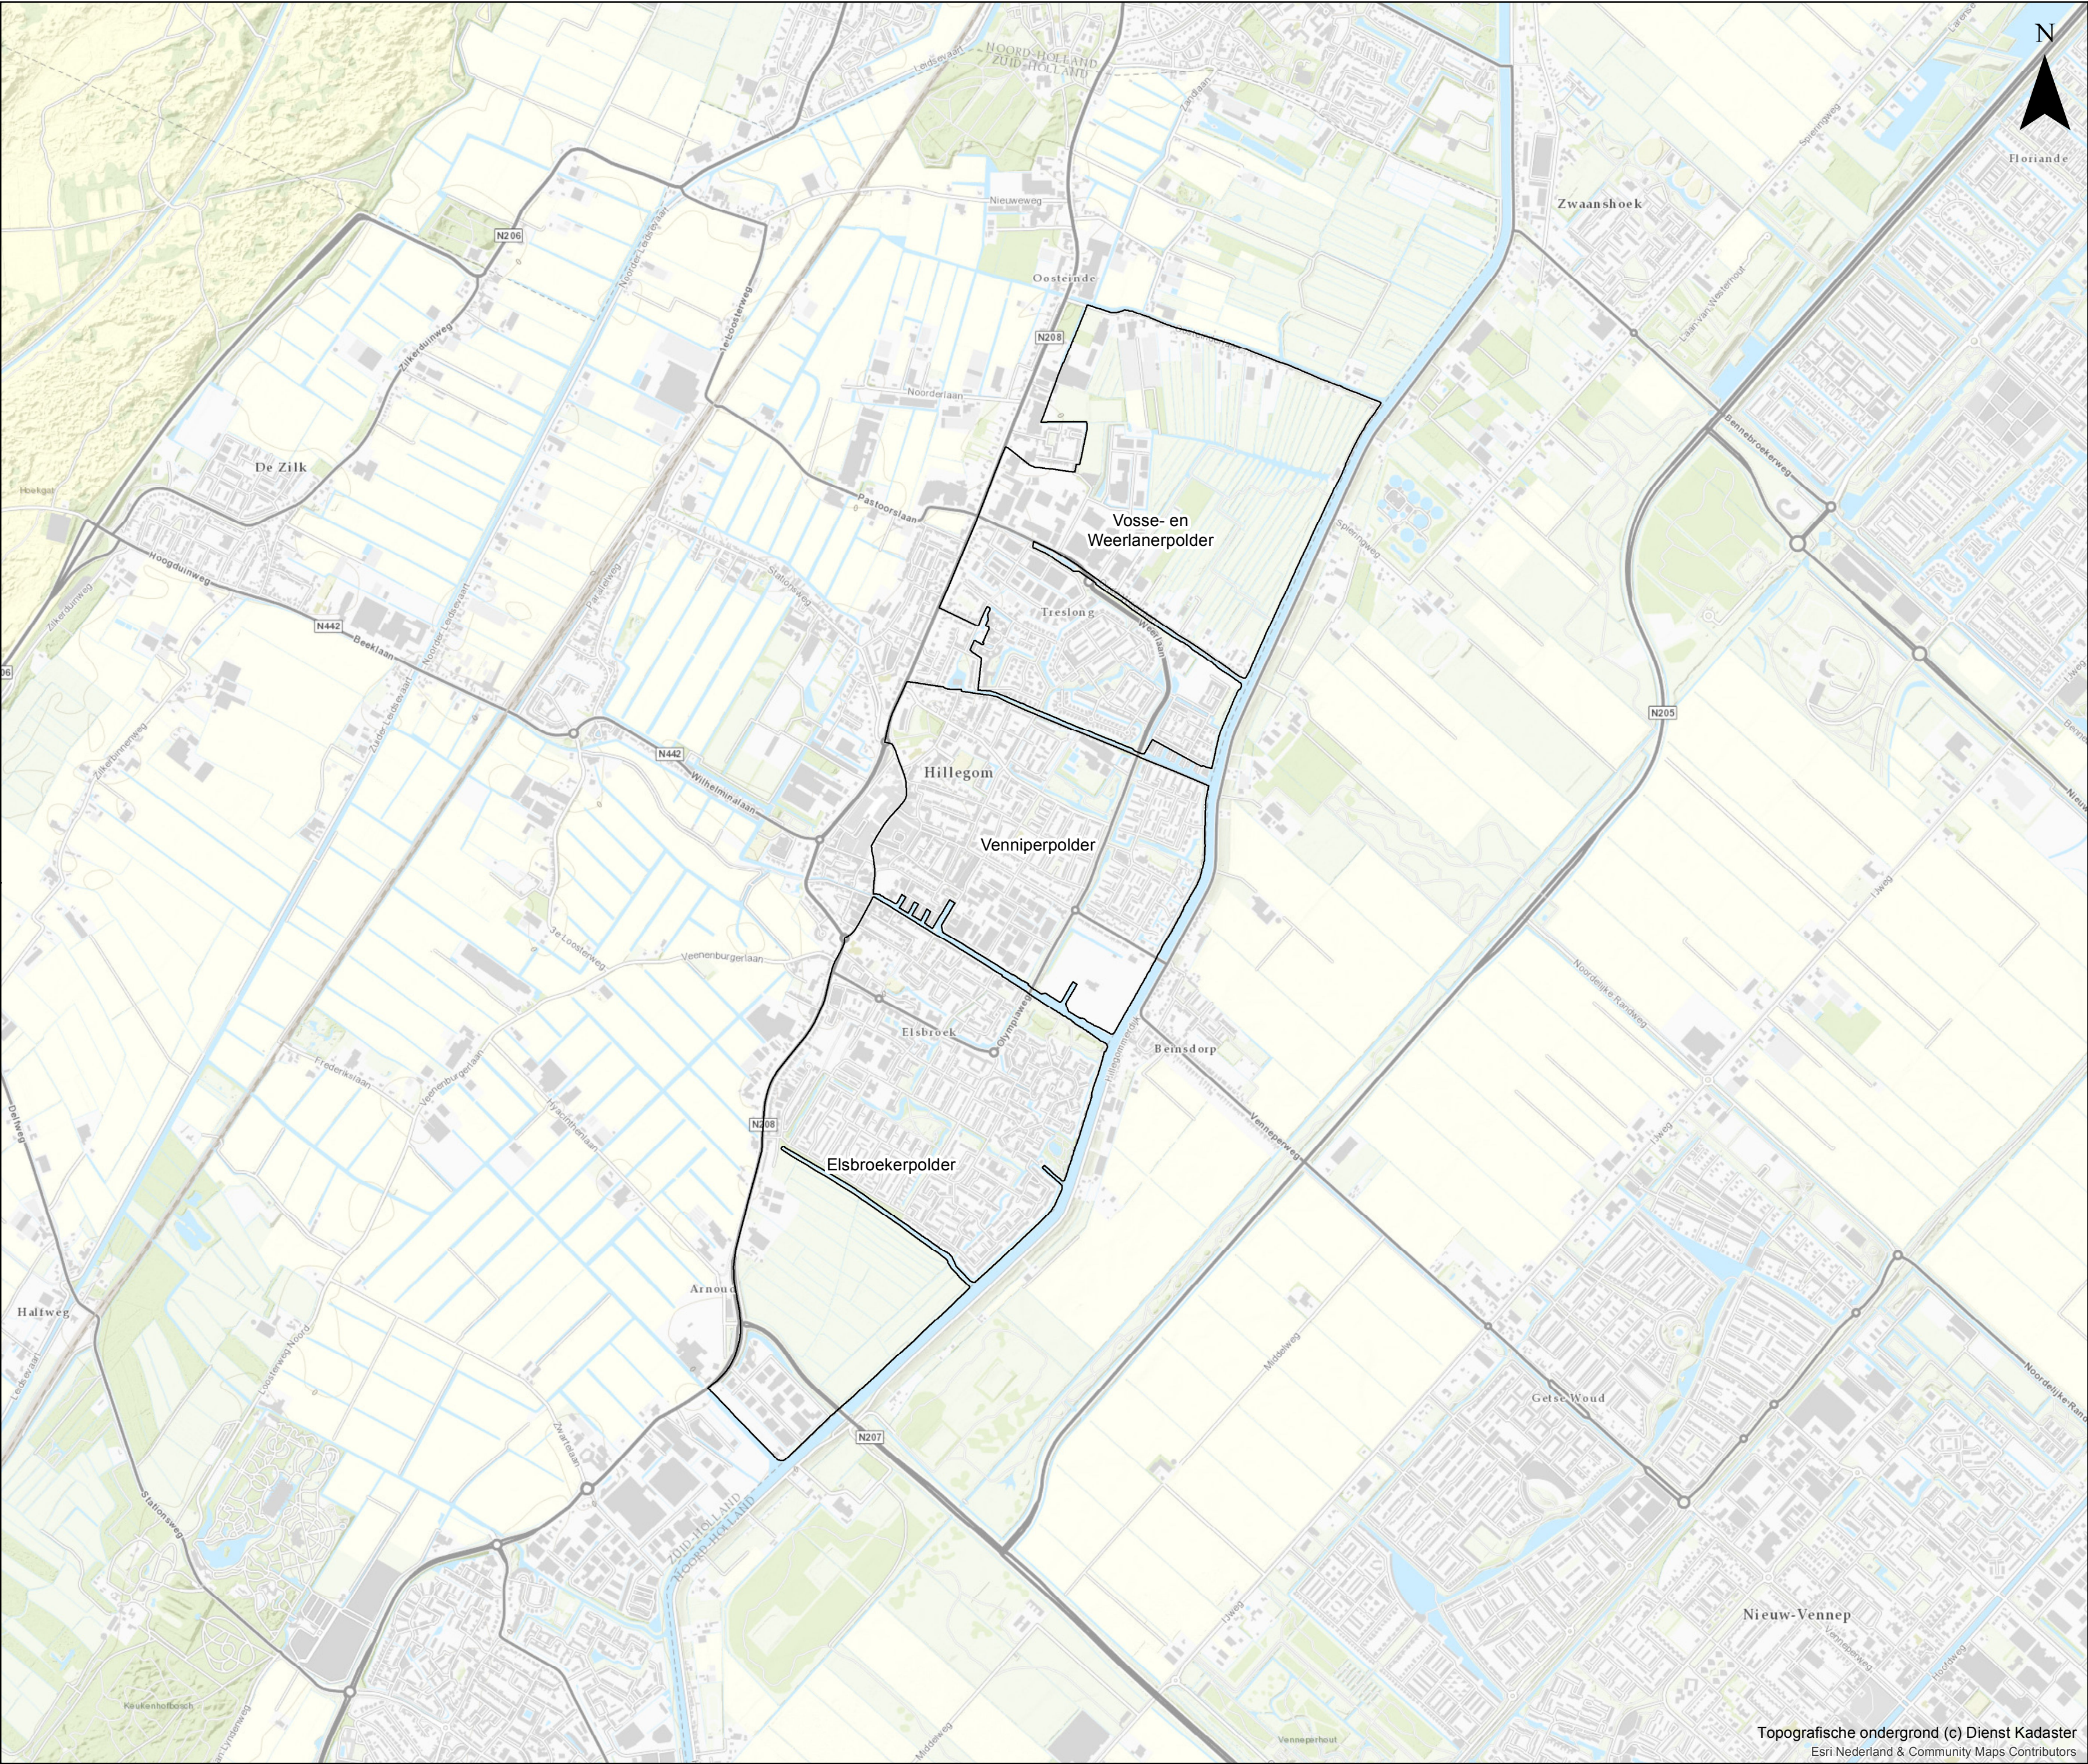

Kaart 1: Ligging plangebied


Legenda

grens polder


Peilbesluit Hillegom-polders

mei 2017

Schaal: 1:16.000

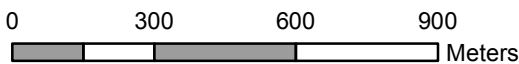

Hoogheemraadschap van
Rijnland

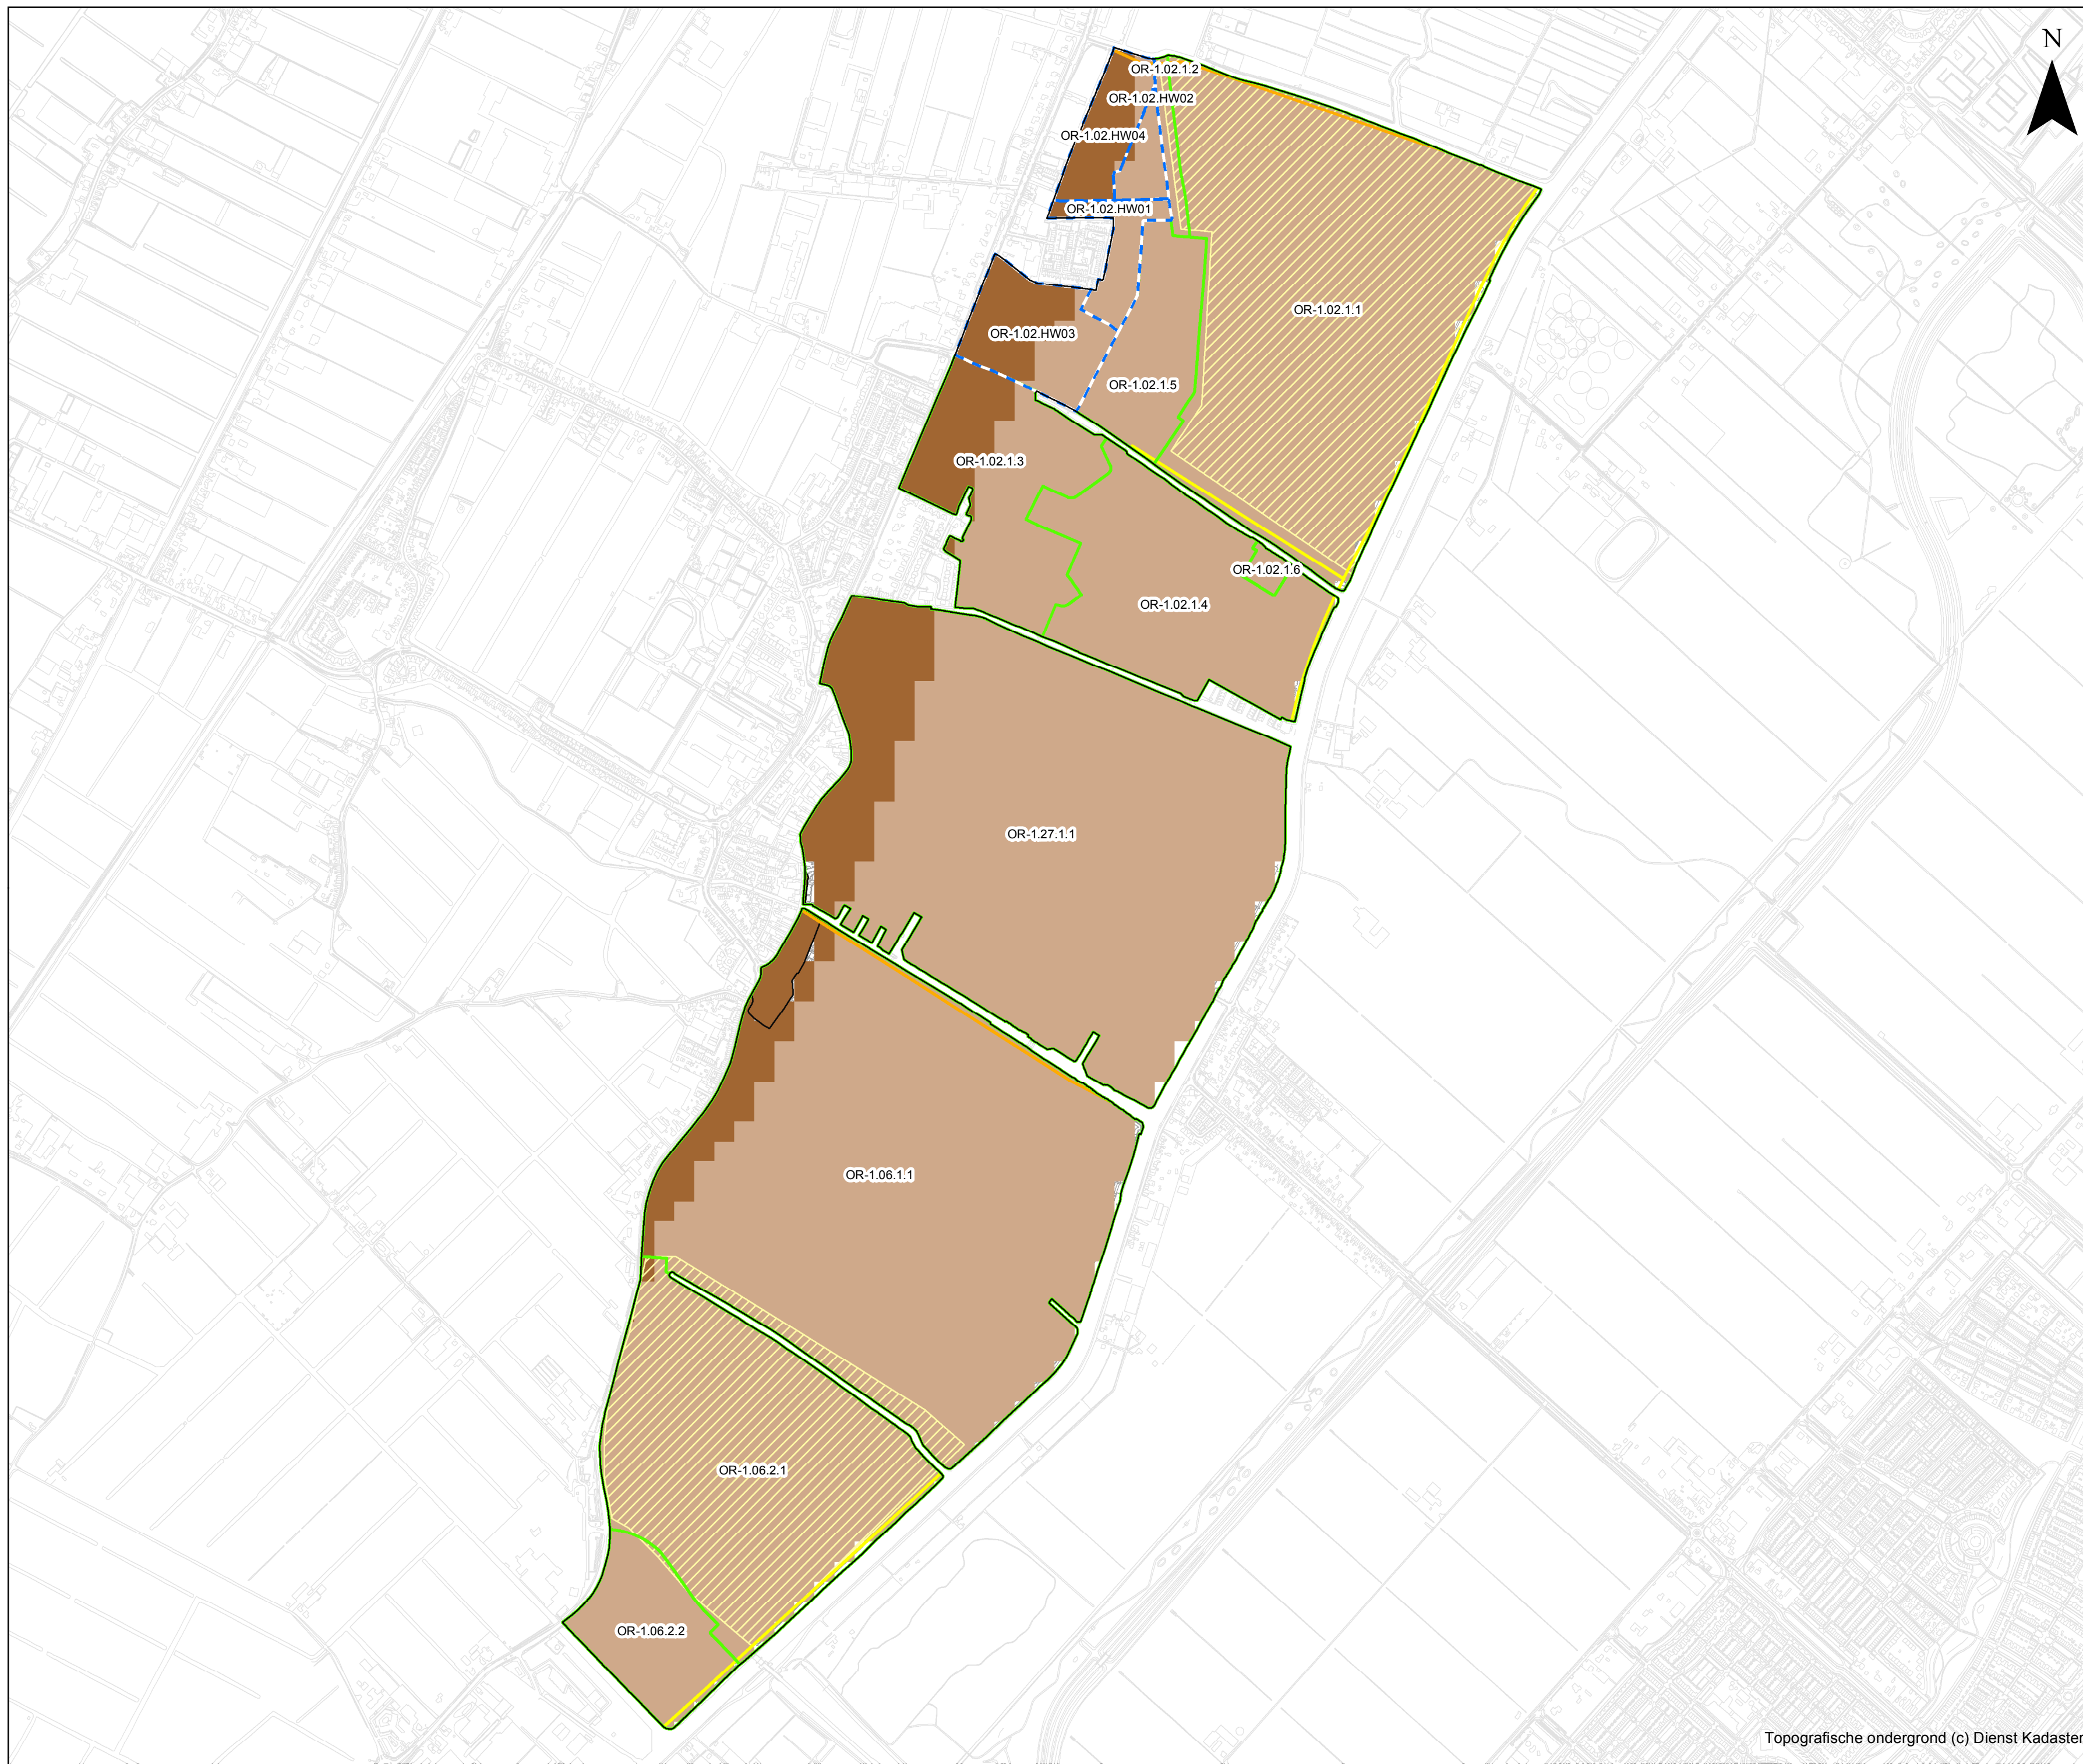

Kaart 2b: Archeologische waarden
(bron: VRM, Prov. Zuid-Holland)

Legenda


- | | |
|---|---|
|  | grens polder |
|  | grens peilvak |
|  | grens hoogwatervoorziening |
|  | Hoge waarde landschappelijke lijn |
|  | Redelijk hoge waarde landschappelijke lijn |
|  | Redelijk hoge waarde landschappelijke vlak |
|  | Zeer grote kans op archeologische sporen
(stads- of dorpskern) |
|  | Zeer grote kans op archeologische sporen |
|  | Redelijke tot grote kans op archeologische sporen |

mei 2017

Schaal: 1:11.000





Hoogheemraadschap van
Rijnland

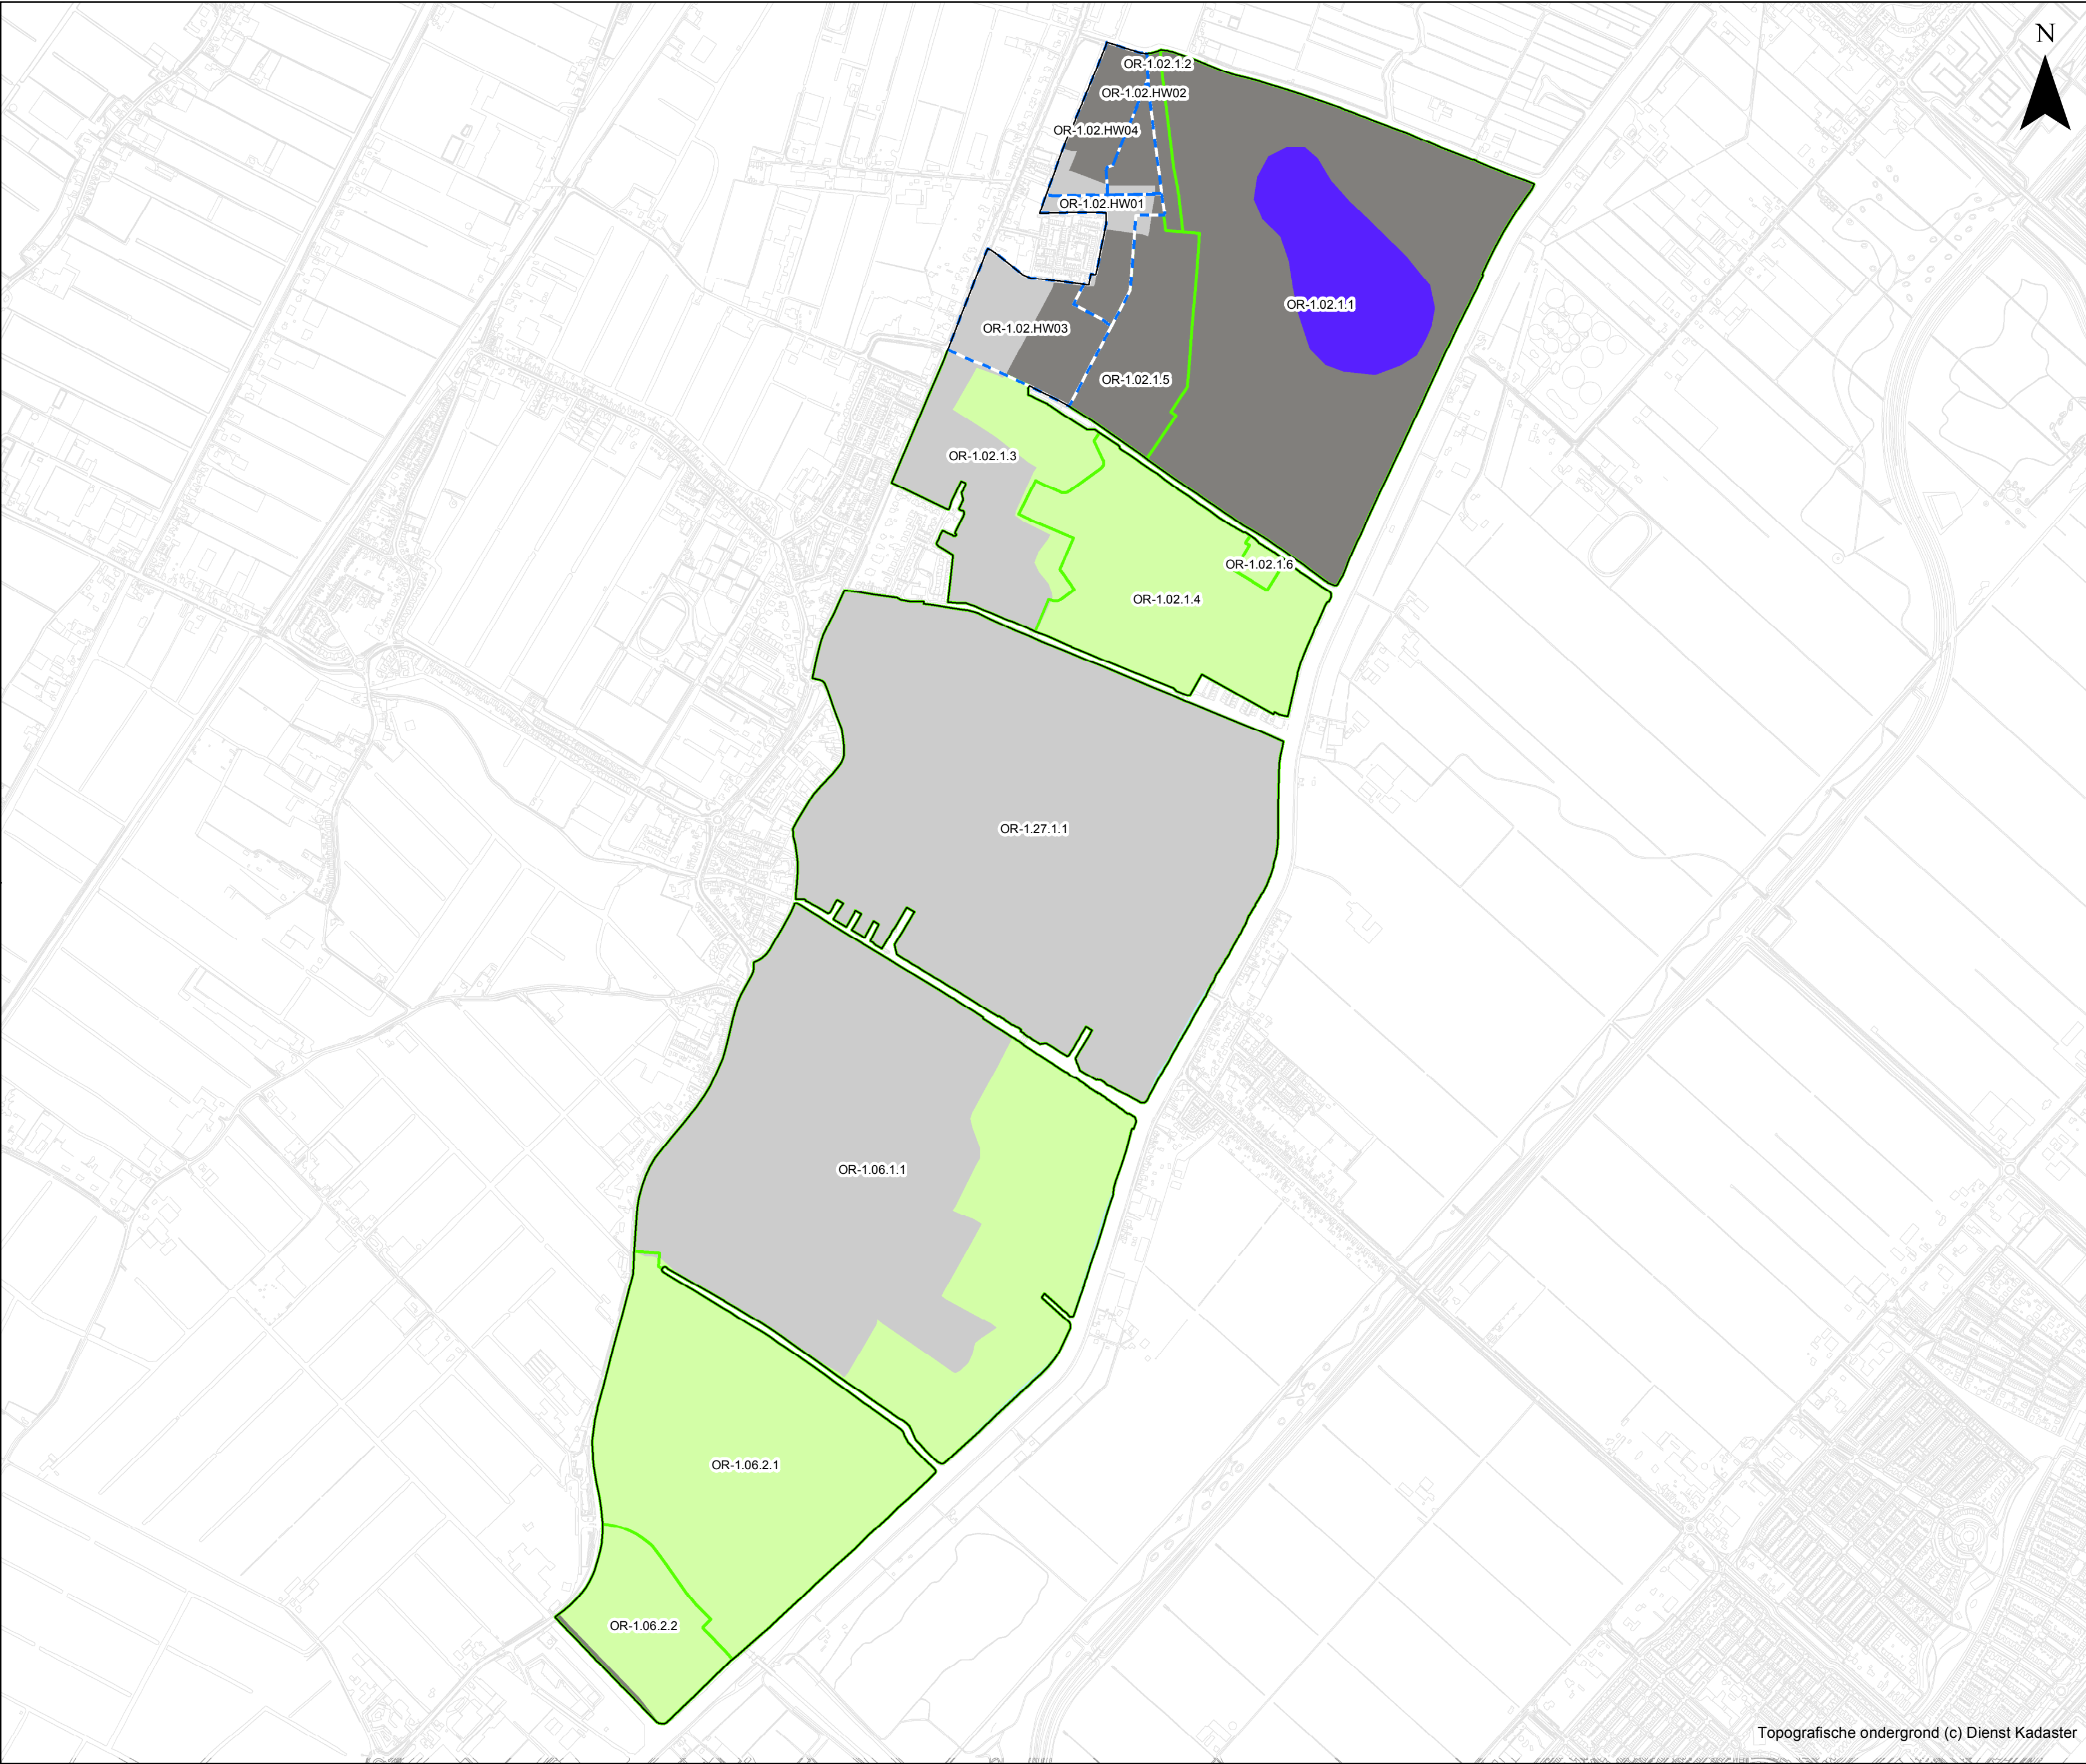

**Kaart 4: Bodemkaart
(bron: Alterra)**

Legenda

  -  grens polder
-  grens peilvak
-  grens hoogwatervoorziening
-  kalkloze zandgronden
-  veengronden
-  enkeerdgronden
-  bebouwing
-  water


Peilbesluit Hillegom-polders

mei 2017

Schaal: 1:11.000




Hoogheemraadschap van
Rijnland

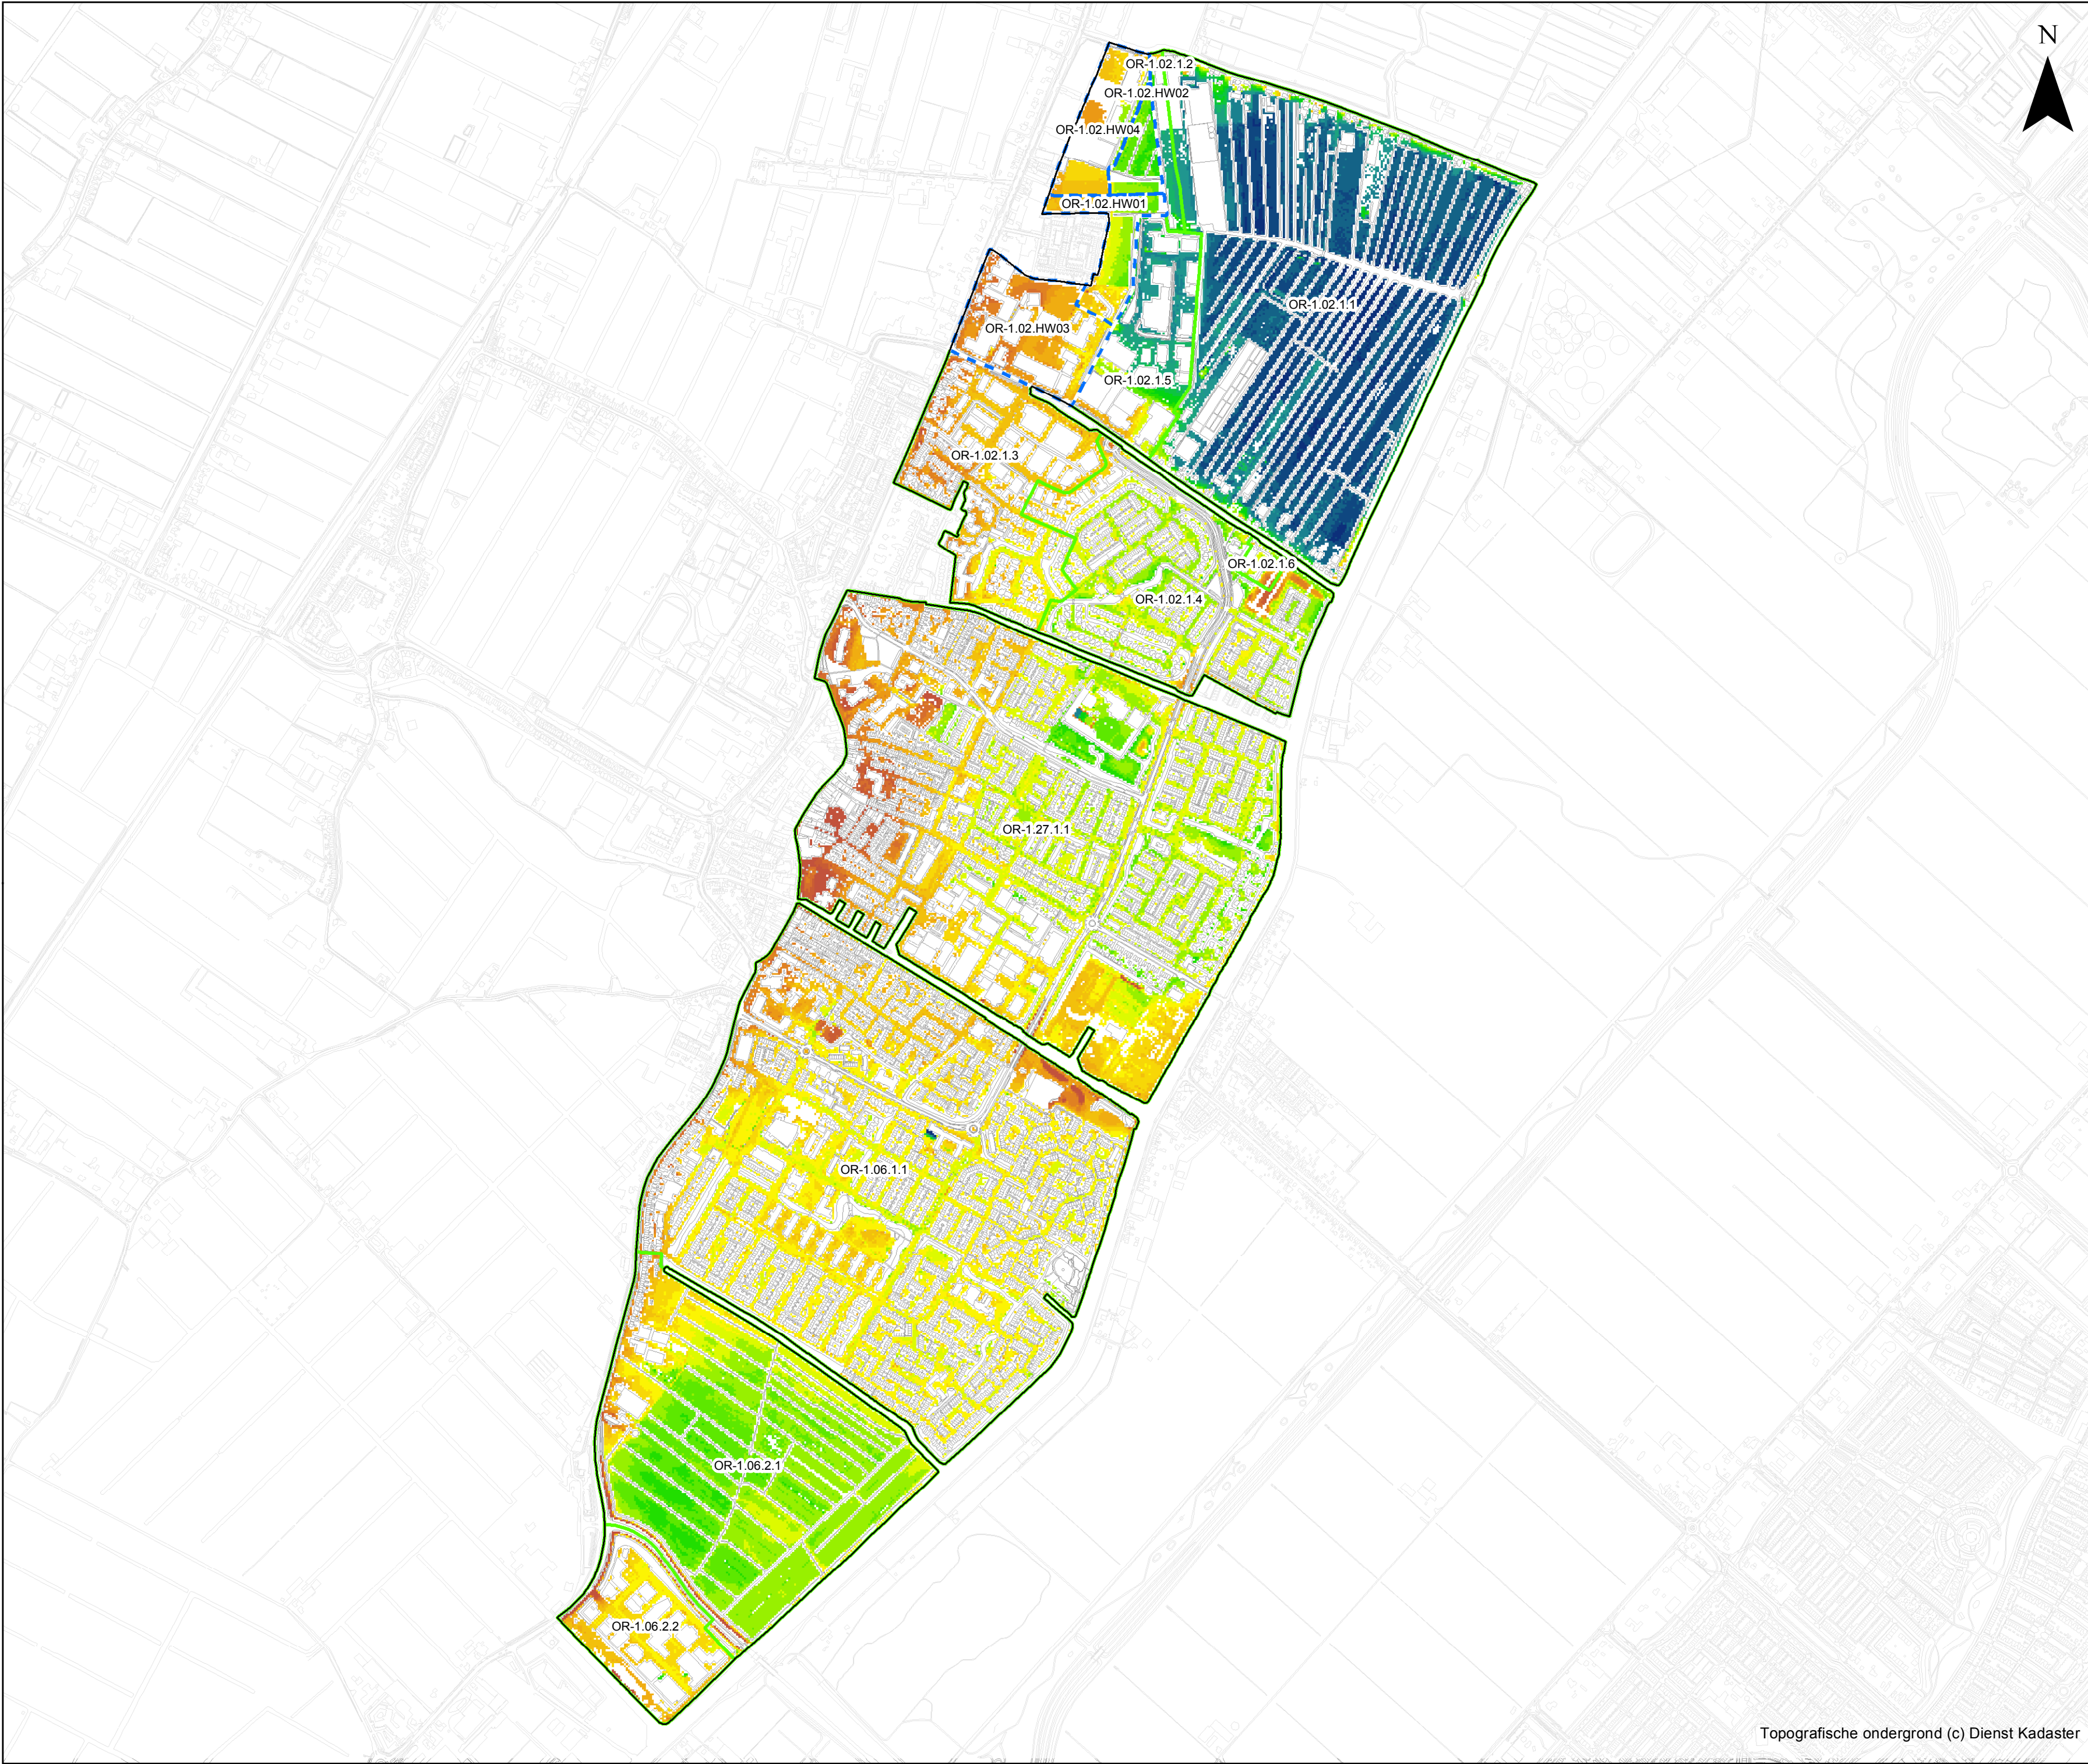

**Kaart 5: Maaiveldhoogte
(bron: AHN3)**

Legenda

 -  grens polder
-  grens peilvak
-  grens hoogwatervoorziening


**Hoogte
(m NAP)**

-  <-3,00
-  -3,00 - -2,80
-  -2,80 - -2,60
-  -2,60 - -2,40
-  -2,40 - -2,20
-  -2,20 - -2,00
-  -2,00 - -1,80
-  -1,80 - -1,60
-  -1,60 - -1,40
-  -1,40 - -1,20
-  -1,20 - -1,00
-  -1,00 - -0,80
-  -0,80 - -0,60
-  -0,60 - -0,40
-  -0,40 - -0,20
-  -0,20 - 0,00
-  0,00 - 0,20
-  0,20 - 0,40
-  0,40 - 0,60
-  0,60 - 0,80
-  0,80 - 1,00
-  >1,00

**Peilbesluit Hillegom-polders
mei 2017**



Hoogheemraadschap van
Rijnland

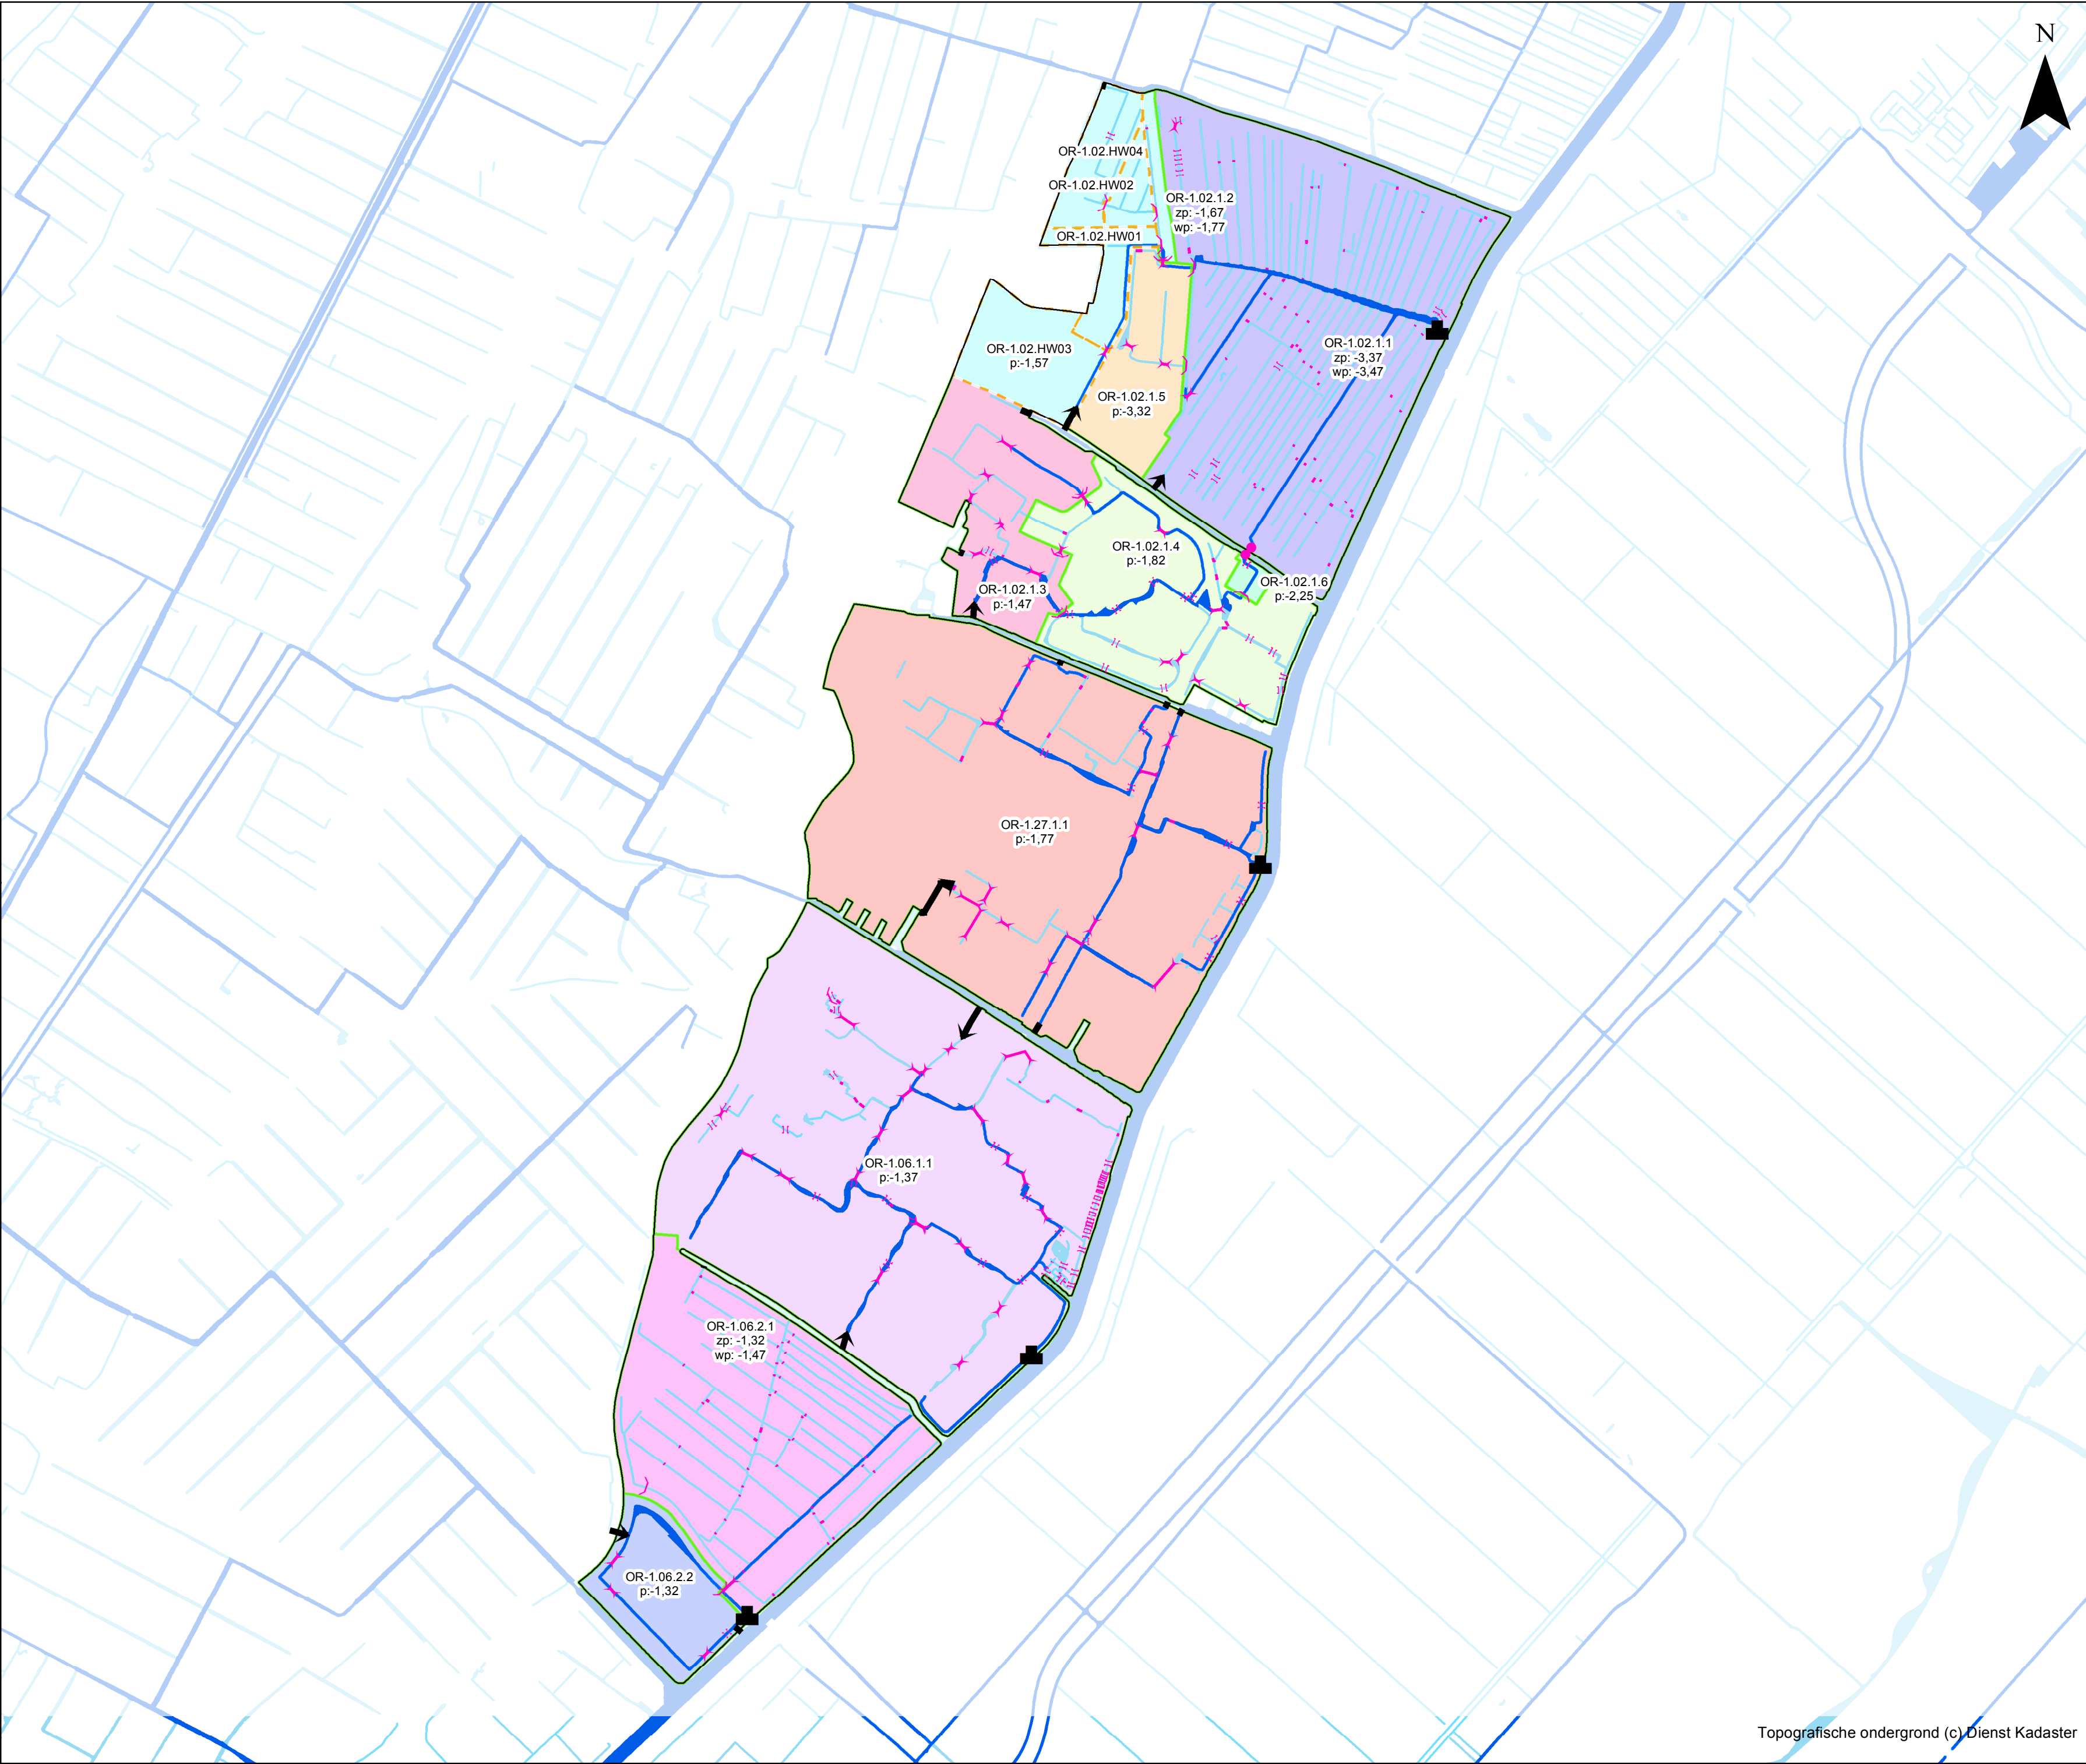

Kaart 6: Huidige waterhuishoudkundige situatie (o.b.v. praktijkpeilen)


Legenda

- grens polder
- grens peilvak
- grens hoogwatervoorziening
- OR-1.02.1.1
- OR-1.02.1.2
- OR-1.02.1.3
- OR-1.02.1.4
- OR-1.02.1.5
- OR-1.02.1.6
- OR-1.06.1.1
- OR-1.06.2.1
- OR-1.06.2.2
- OR-1.27.1.1
- kunstwerk**
 - brug
 - gemaal
 - stuw
 - duiker
 - inlaat
 - sifon
- watergang**
 - primair
 - overig

Peilbesluit Hillegom-polders
mei 2017



Hoogheemraadschap van
Rijnland

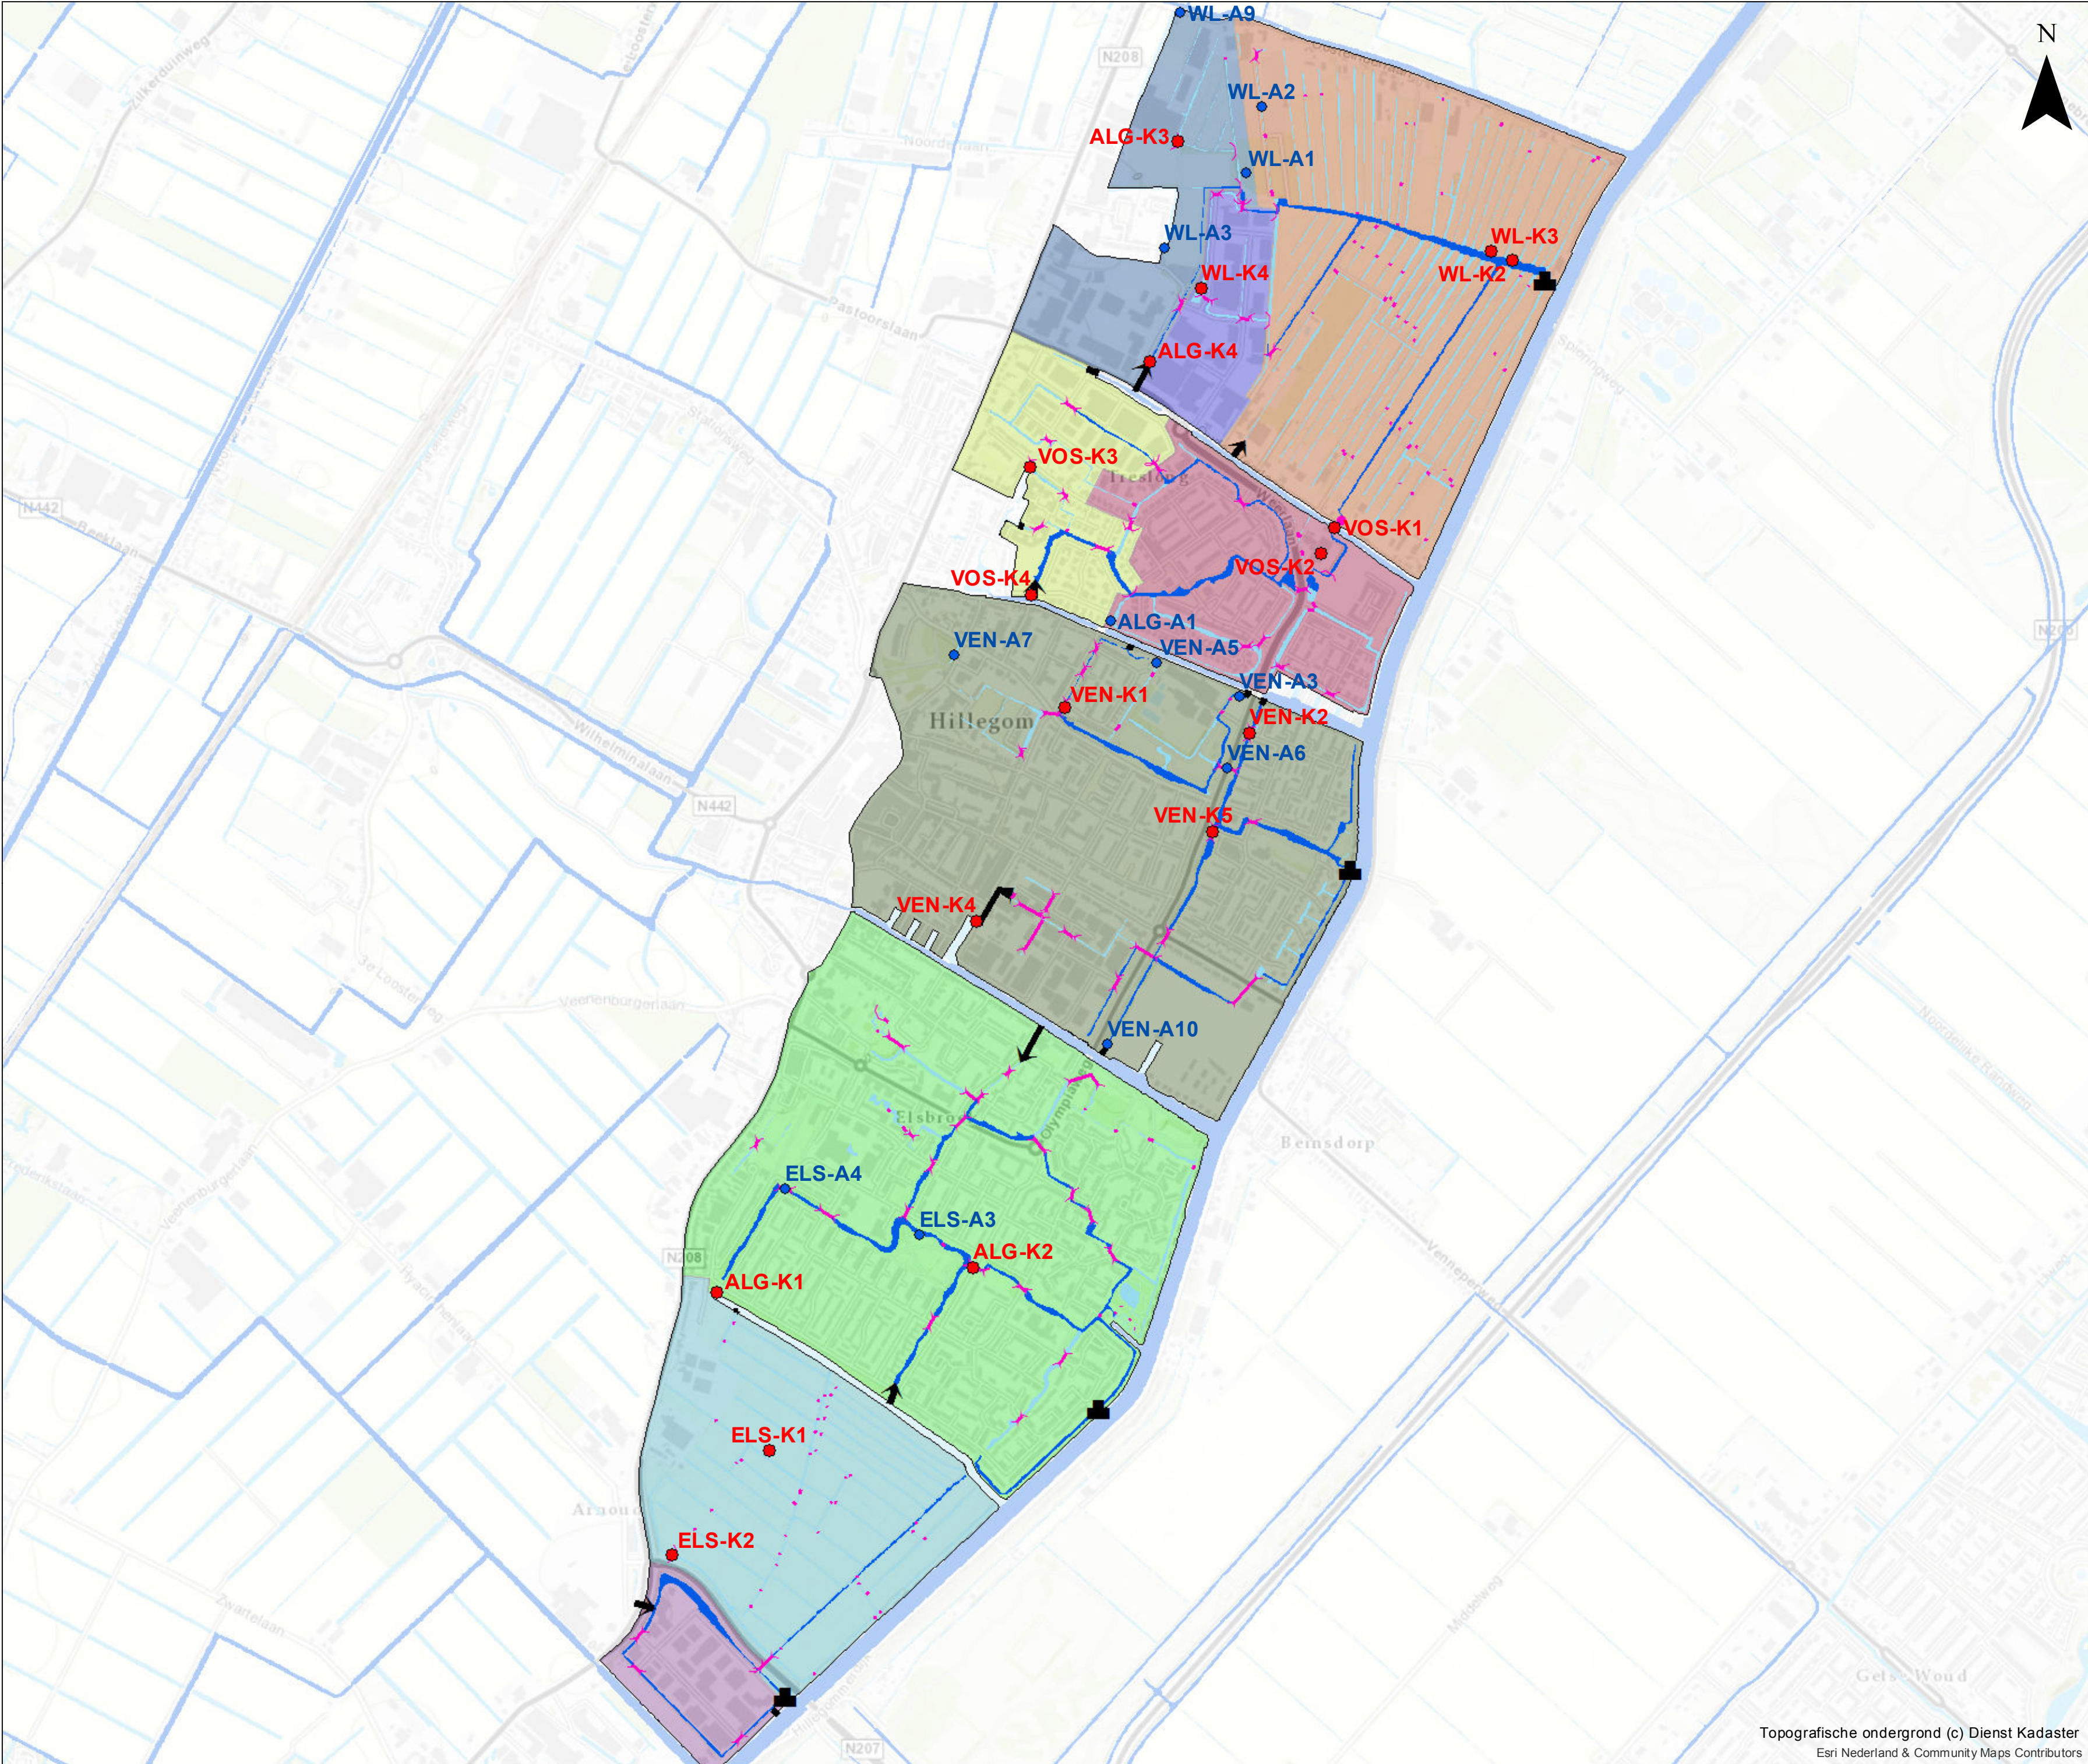

Kaart 8: Knelpunten en aandachtspunten

Legenda

Knelpunten

- Knelpunt
- Aandachtspunt

poldergrens

peilbesluitgebied

- OR-1.02.1.1
- OR-1.02.1.2
- OR-1.02.1.3
- OR-1.02.1.4
- OR-1.02.1.5
- OR-1.06.1.1
- OR-1.06.2.1
- OR-1.06.2.2
- OR-1.27.1.1

Kunstwerk

- gemaal
- stuw
- duiker
- inlaat
- sifon

watergang

- primair
- overig


Peilbesluit Hillegom-polders

Januari 2018

0 100 200 300 400 Meters



Hoogheemraadschap van
Rijnland

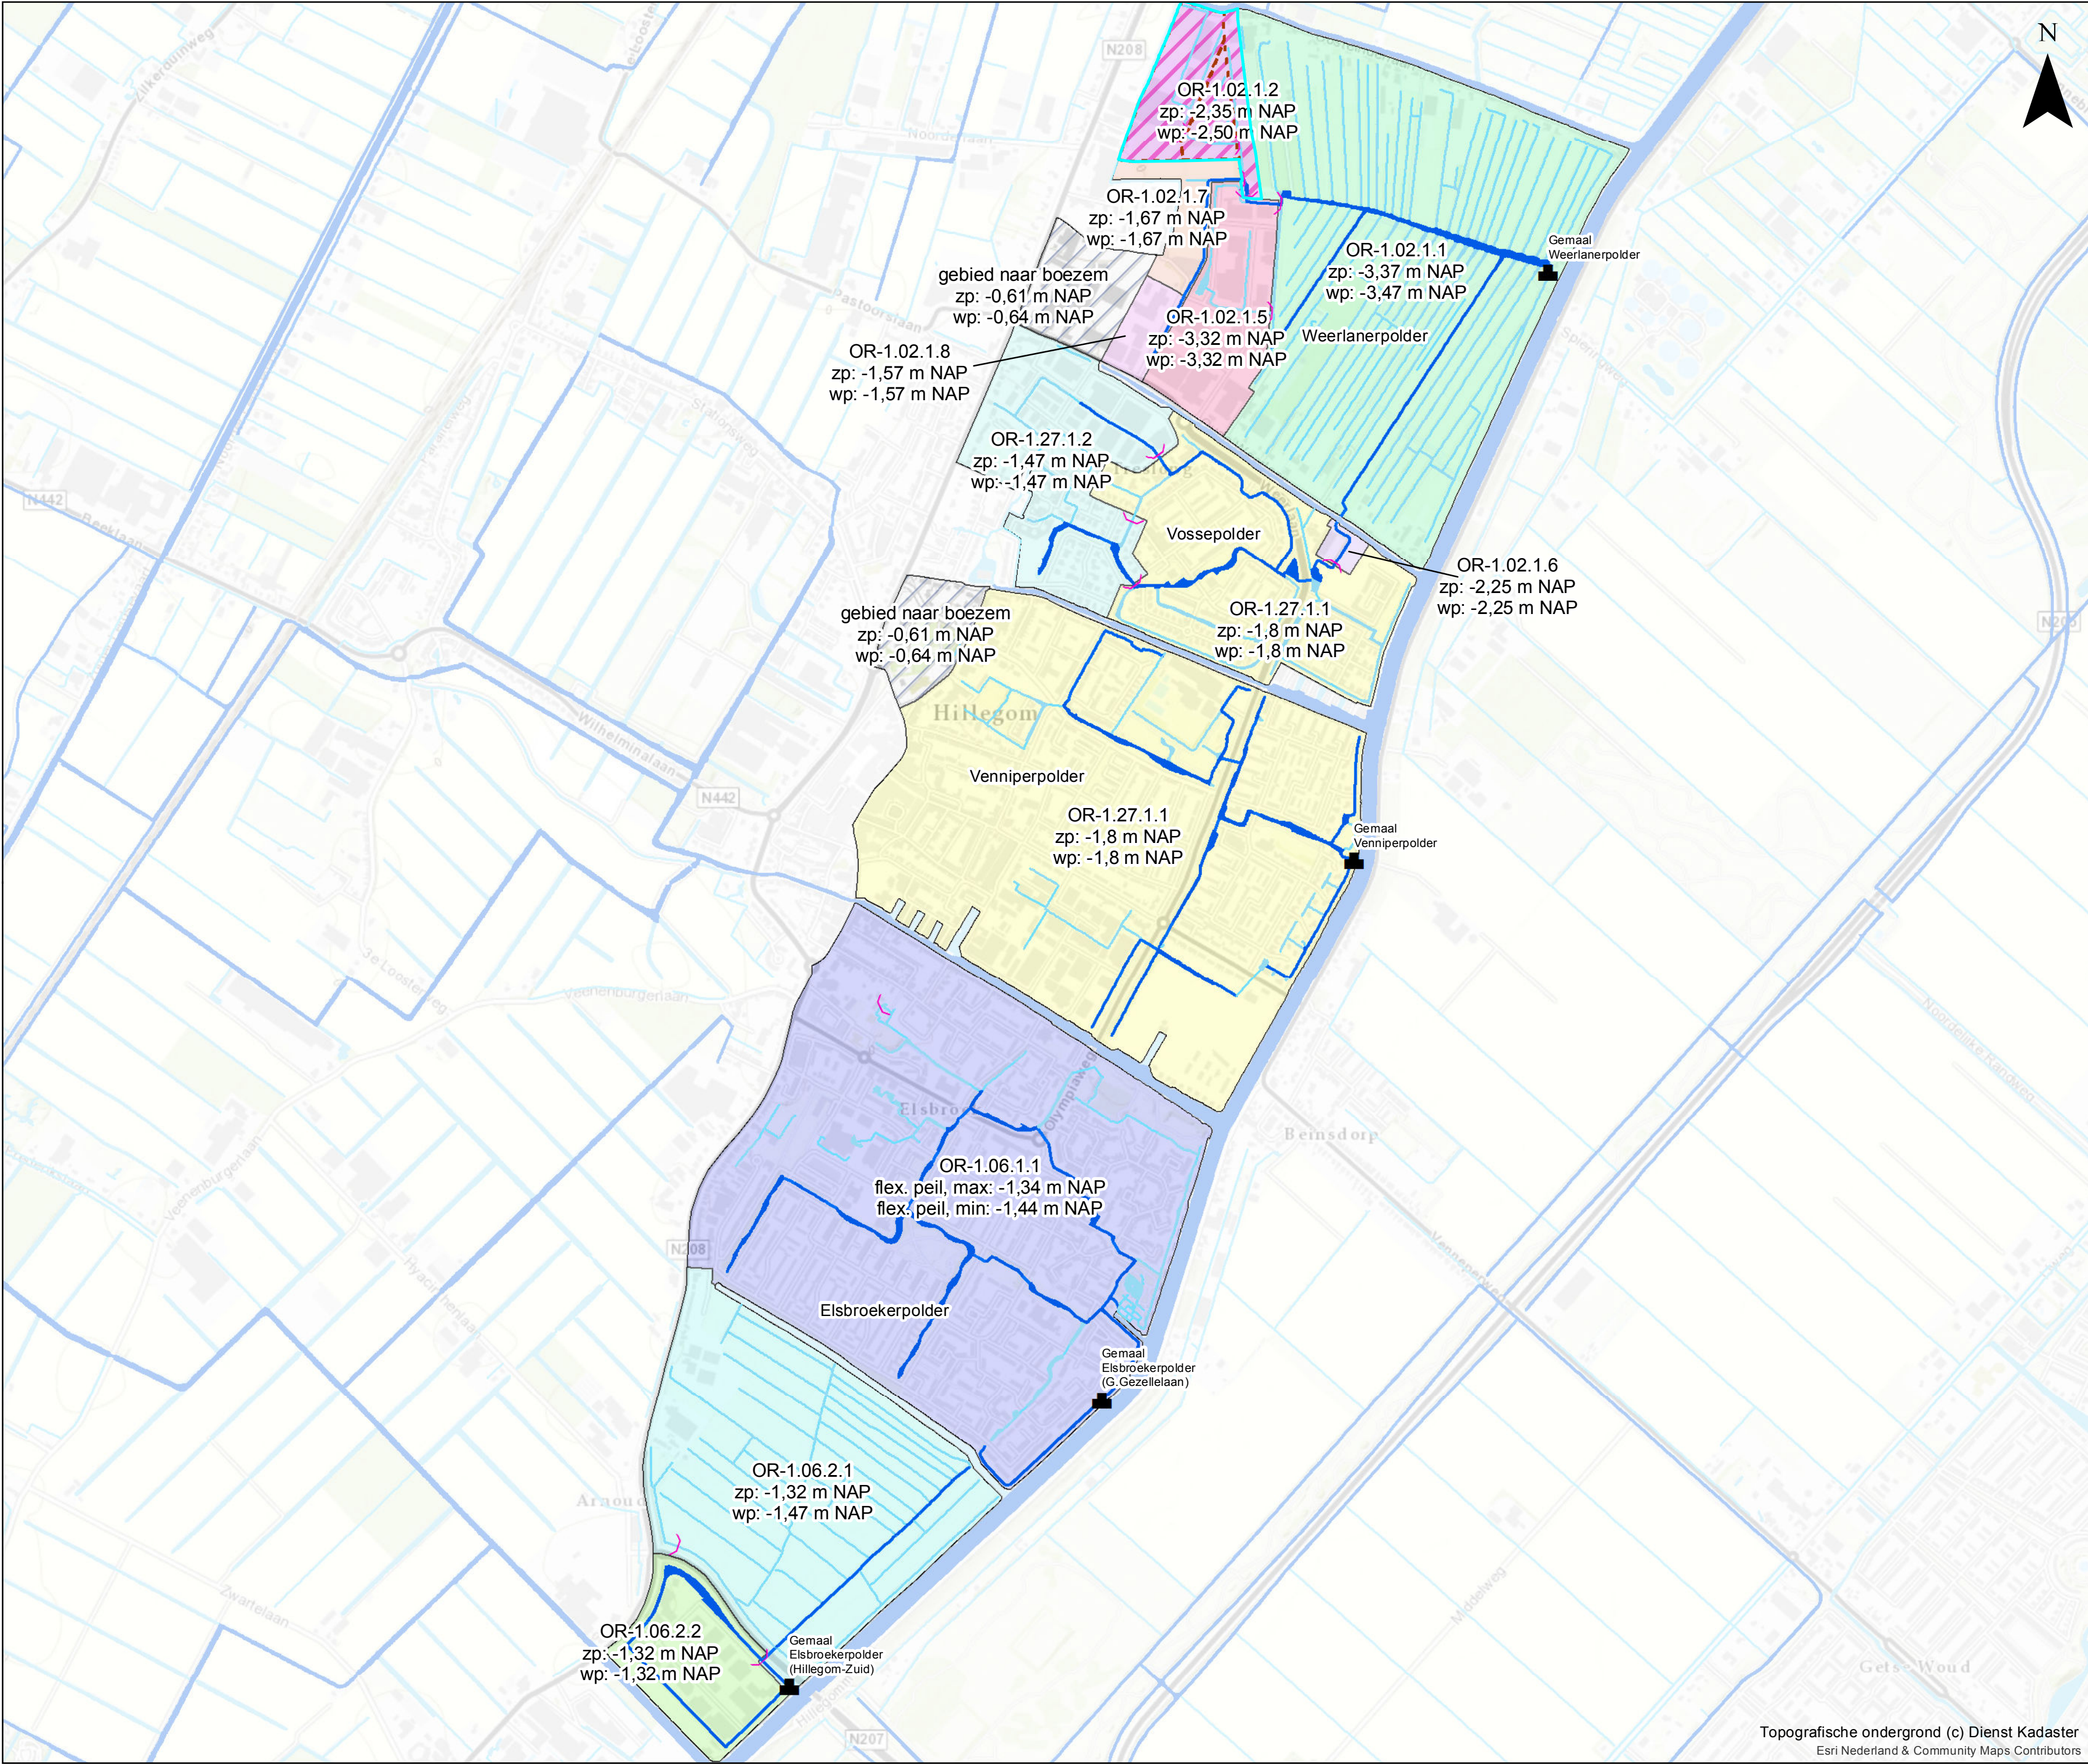

Kaart 9: Peilvoorstelkaart

Legenda

Peilvakken

	OR-1.02.1.1
	OR-1.02.1.2
	OR-1.02.1.4
	OR-1.02.1.5
	OR-1.02.1.6
	OR-1.02.1.7
	OR-1.02.1.8
	OR-1.06.1.1
	OR-1.06.2.1
	OR-1.06.2.2
	OR-1.27.1.1
	OR-1.27.1.2
	Hogergelegen gebied, naar Boezempeilbesluit
	Hellend gebied, peilafw. toegestaan
	Peilafwijking
	gemaal
	stuw

Watergang

	primair
	overig

Behoort bij besluit van de Verenigde Vergadering van het Hoogheemraadschap van Rijnland, d.d. nr. 18.010808

De secretaris algemeen directeur,


C.M. van de Wiel

Peilbesluit Hillegom-polders
Januari 2018

Schaal: 1:10.500 op A2

0 100 200 300 400 Meters



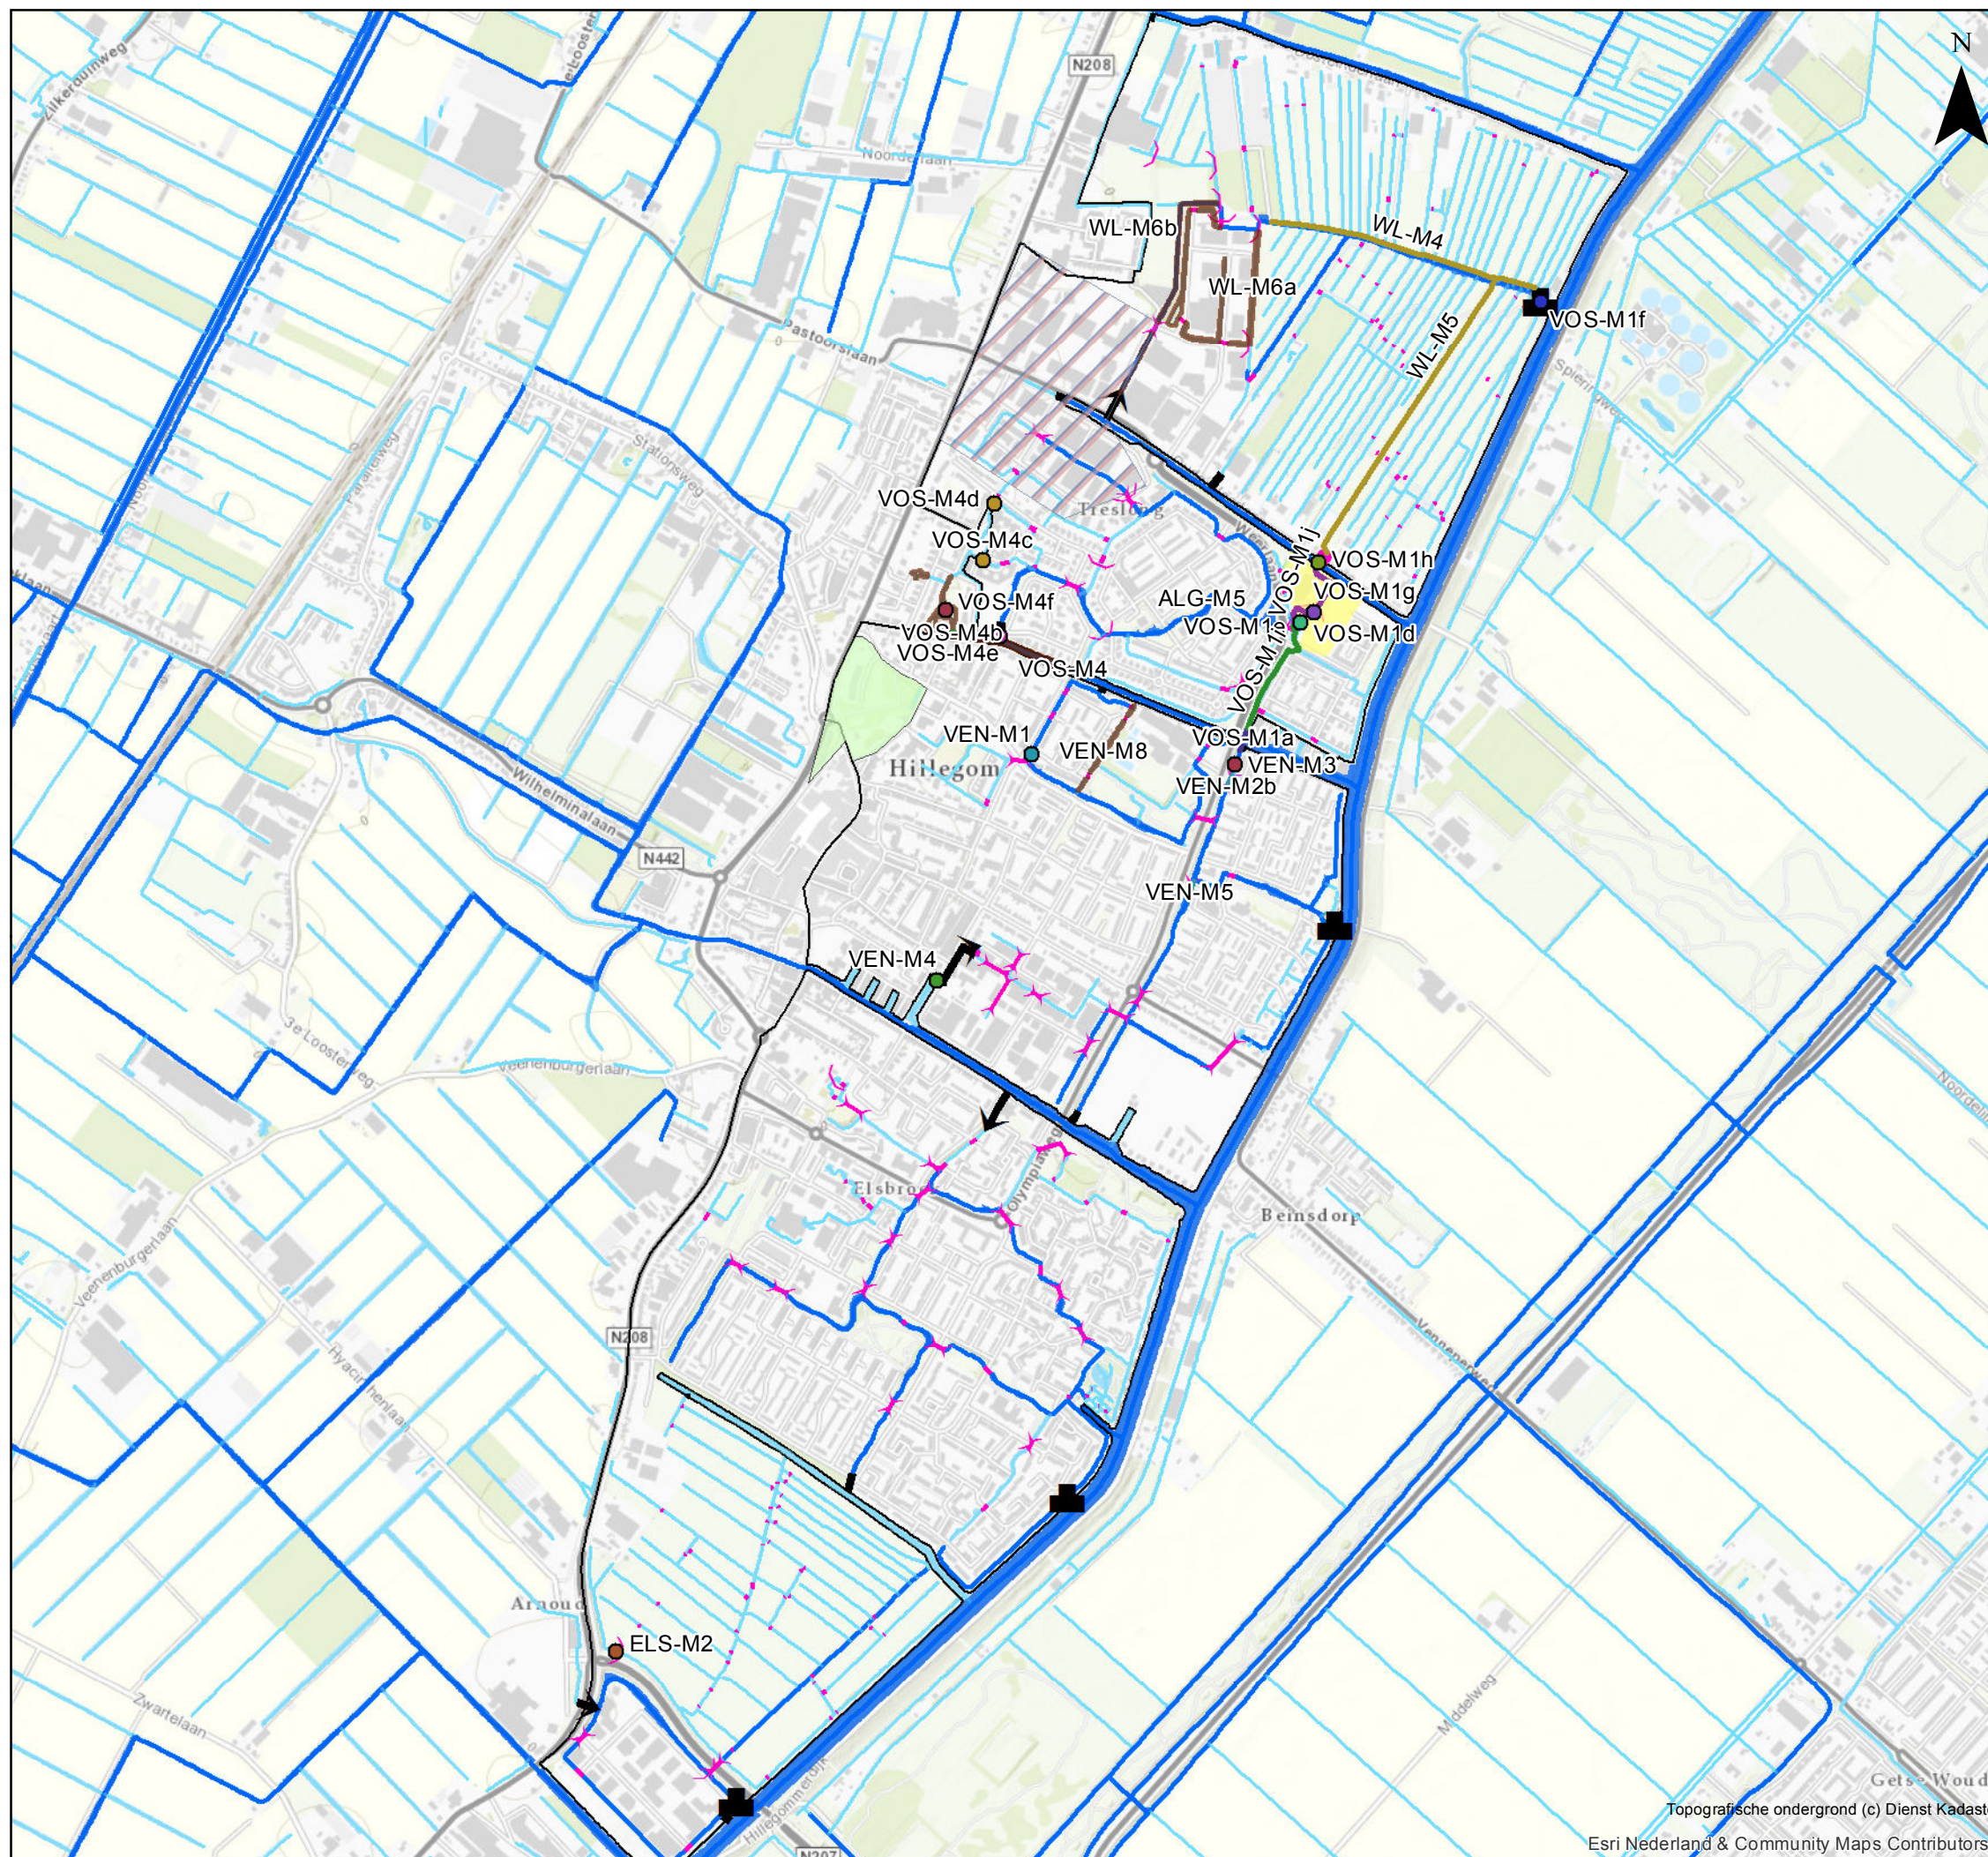

Kaart 10: Maatregelen

Legenda

- Extra monitoren waterkwaliteit
- Gemaalcapaciteit verkleinen
- Heropenen afgesloten duiker
- Inlaat afsluiten
- Inlaat alleen in nood gebruiken
- Inlaat laten bedienen
- Mobiele bemaling verwijderen
- Peilafwijking registreren
- Sifon afsluiten
- Stuw opzetten
- Stuw verwijderen
- Aanleg sifon
- Afwaarderen watergang
- Baggerschot plaatsen
- Duiker vergroten
- Natuurvriendelijk onderhoud
- Opwaarderen watergang
- Herinrichting park, op boezempeil
- Op termijn afkoppelen
- Ophogen
- Watergang baggeren en verdiepen
- Poldergrens

Peilbesluit Hillegom polders

Februari 2018

0 200 400 600 800 Meters

