


doorsnede's schaal 1 : 200

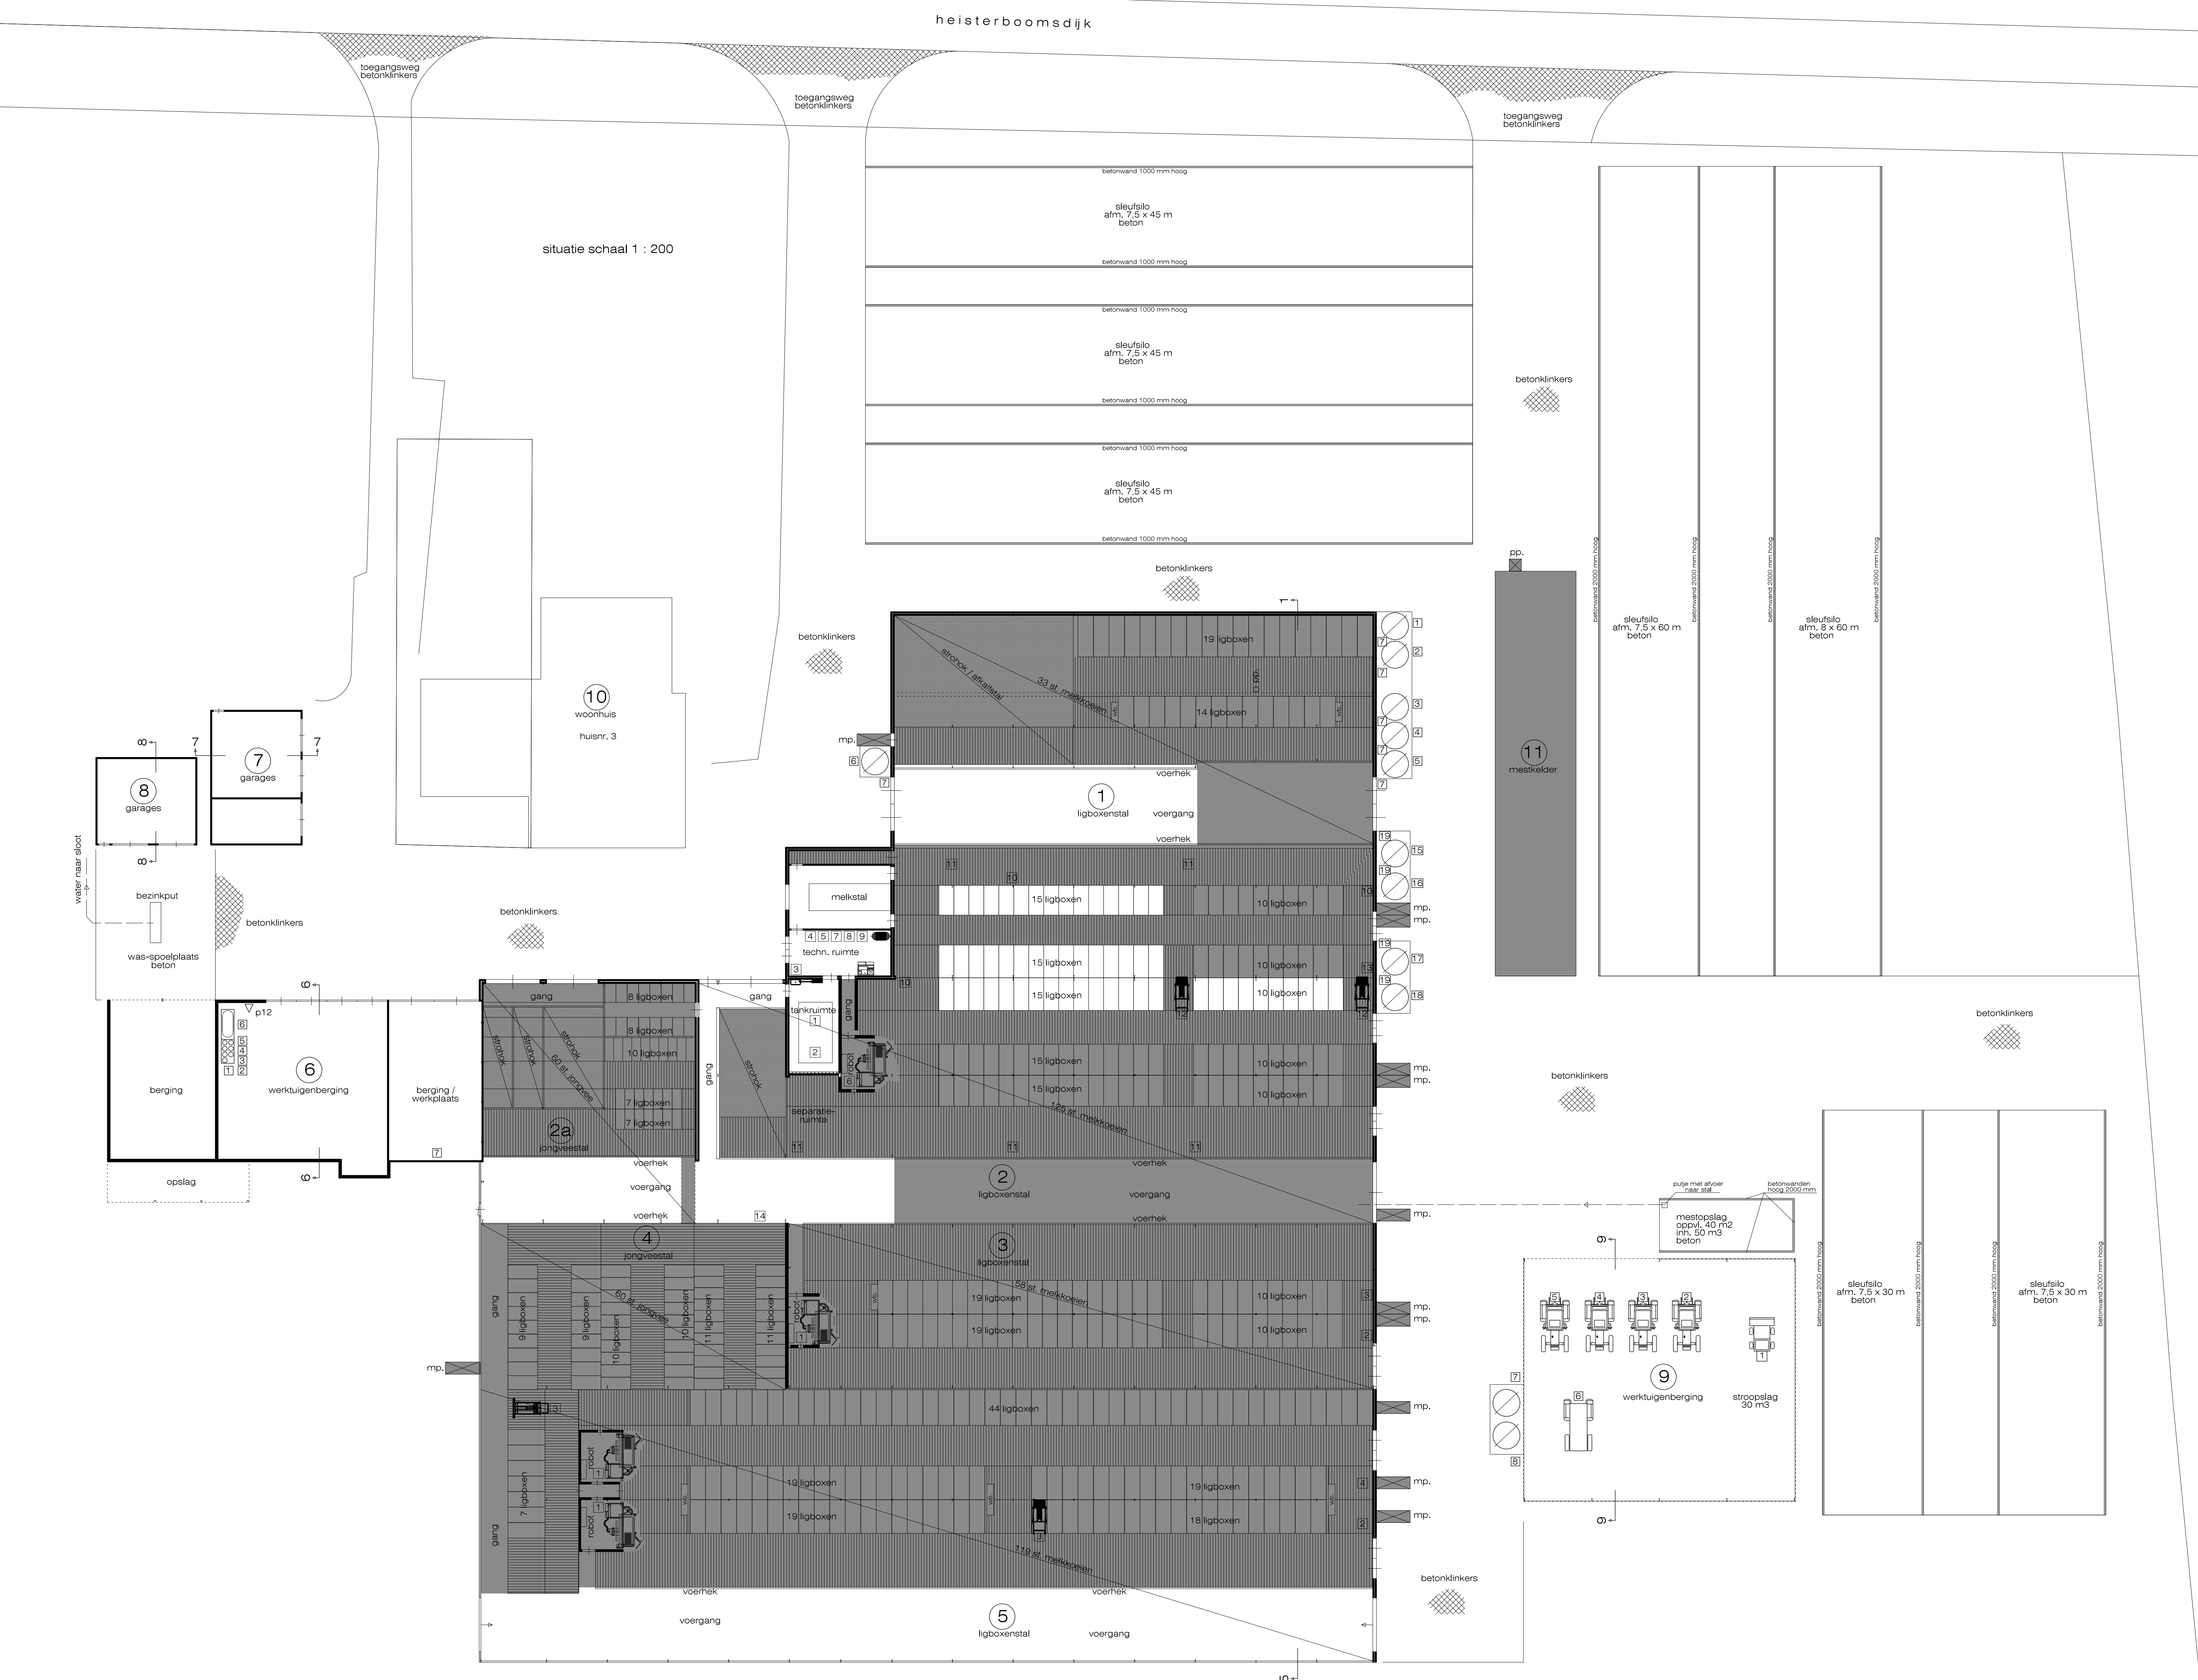

situatie schaal 1 : 200

RENOVOOI

1 LIGBOXENSTAL

wanden - metselwerk / damwandbeplating muurplaat hoogte + 4180  
 dakbed. - golfplaten nokhoogte + 5430  
 vloer - groene vlag  
 natuurlijke ventilatie dmv. deuren, open zijantstich  
 drijfmeskelders 838 m<sup>3</sup>  
 strok oppvl. 149 m<sup>2</sup>, inh. 23 m<sup>3</sup>

33 st. melkkoeken	RAV 1,10
1. voersilo	4 ton
2. natte bijproducten	50 ton
3. natte bijproducten	6 ton
4. natte bijproducten	12 ton
5. natte bijproducten	10 ton
6. voersilo	4 ton
7. voervijzels	6 st. à 0,5 kW

2 LIGBOXENSTAL

wanden - metselwerk / damwandbeplating muurplaat hoogte + 4300 / 2150  
 dakbed. - golfplaten nokhoogte + 7565 / 3900  
 vloer - beton  
 natuurlijke ventilatie dmv. ramen, deuren en open nok  
 drijfmeskelders 1768 m<sup>3</sup>  
 strok oppvl. 40 m<sup>2</sup>, inh. 6 m<sup>3</sup>

125 st. melkkoeken	RAV 1,100
1. melkdam	23000 lt.
2. roemstort	1 kW
3. koelaggregaat	3 kW
4. vacuumpomp	3 kW
5. gasbolier 120 lt.	11 kW
6. melkrobot en melkmachine	9 kW
7. reinigingsmiddel	2 vaten à 25 lt.
8. ontsmettingsmiddel	2 vaten à 15 lt.
9. hogedrukreiniger	3 kW
10. koelborstel	3 st. à 1 kW
11. elektrische ventilator	5 st. à 1 kW
12. voerboxen	2 st. à 0,5 kW
13. mestrobot	0,5 kW
14. voerrobot	0,5 kW
15. voersilo	16 ton
16. voersilo	16 ton
17. voersilo	6 ton
19. voervijzels	4 st. à 0,5 kW

2a JONGVEESTAL

wanden - damwandbeplating / metselwerk muurplaat hoogte + 4300  
 dakbed. - golfplaten nokhoogte + 7565  
 vloer - beton  
 natuurlijke ventilatie dmv. ramen en deuren  
 drijfmeskelders 374 m<sup>3</sup>  
 strok oppvl. 70 m<sup>2</sup>, inh. 11 m<sup>3</sup>

60 st. jongvee	RAV 3,100
----------------	-----------

3 LIGBOXENSTAL

wanden - betonpanelen / damwandbeplating muurplaat hoogte +  
 dakbed. - golfplaten nokhoogte + 6865  
 vloer - beton  
 natuurlijke ventilatie dmv. deuren en open nok  
 drijfmeskelders 918 m<sup>3</sup>

58 st. melkkoeken	RAV 1,13
1. melkrobot en melkmachine	9 kW
2. koelborstel	1 kW
3. mestrobot	0,5 kW

4 JONGVEESTAL

wanden - damwandbeplating muurplaat hoogte +  
 dakbed. - golfplaten nokhoogte + 6865  
 vloer - beton  
 natuurlijke ventilatie dmv. open nok  
 drijfmeskelders 465 m<sup>3</sup>

60 st. jongvee	RAV 3,100
----------------	-----------

pp. = pompput  
 mp. = mixerput  
 vb. = waterbak  
 v. = ventilatie

5 LIGBOXENSTAL

wanden - damwandbeplating / muurplaat hoogte + 4425  
 betonpanelen / metselwerk nokhoogte + 8415  
 vloer - beton  
 natuurlijke ventilatie dmv. deuren en open nok / zijant  
 drijfmeskelders 1781 m<sup>3</sup>

119 st. melkkoeken	RAV 1,13
1. melkrobot en melkmachine	2 st. à 9 kW
2. koelborstel	1 kW
3. voerboxen	2 st. à 0,5 kW
4. mestrobot	0,5 kW

6 WERKTUIGENBERGING

wanden - damwandbeplating / metselwerk muurplaat hoogte + 2500, 3600, 1600  
 dakbed. - golfplaten nokhoogte + 5350  
 vloer - beton (klinkers)  
 natuurlijke ventilatie dmv. deuren en open nok / front

1. motorolie	1 x vat à 60 l.
2. afgew. olie	3x vat à 60 l.
3. hydraulische olie	1 vat à 25 lt.
4. koelvoetstof	1 vat à 5 lt.
5. benzine	1 vat à 15 lt.
6. dieselloletank met elektr. brandst.pomp en vloeistofdetectie	3000 lt.
7. klein elektrisch handgereedschap	0,6 kW

7 GARAGES

wanden - metselwerk muurplaat hoogte + 2200  
 dakbed. - golfplaten nokhoogte + 4000  
 vloer - beton  
 natuurlijke ventilatie dmv. deuren en ramen

8 GARAGES

wanden - metselwerk / damwandbeplating muurplaat hoogte + 2500  
 dakbed. - golfplaten nokhoogte + 4000  
 vloer - beton  
 natuurlijke ventilatie dmv. deuren en ramen

9 WERKTUIGENBERGING

wanden - damwandbeplating muurplaat hoogte + 4500  
 dakbed. - golfplaten nokhoogte + 7400  
 vloer - beton  
 natuurlijke ventilatie dmv. open front


1. shovel	30 kW
2. tractor	80 kW
3. tractor	80 kW
4. tractor	135 kW
5. tractor	97 kW
6. voervagen	130 kW
7. kunstmestilo (kasmas)	11 ton
8. kunstmestilo (kasmas)	11 ton

10 WOONHUIS

wanden - metselwerk  
 dakbed. - pannen  
 vloer - beton  
 natuurlijke ventilatie dmv. ramen en deuren

11 MESTKELDER (ondergronds)

keldervanden - beton  
 kelderdek - beton  
 vloer - beton  
 natuurlijke ventilatie dmv. - beton  
 inhoud 310 m<sup>3</sup>

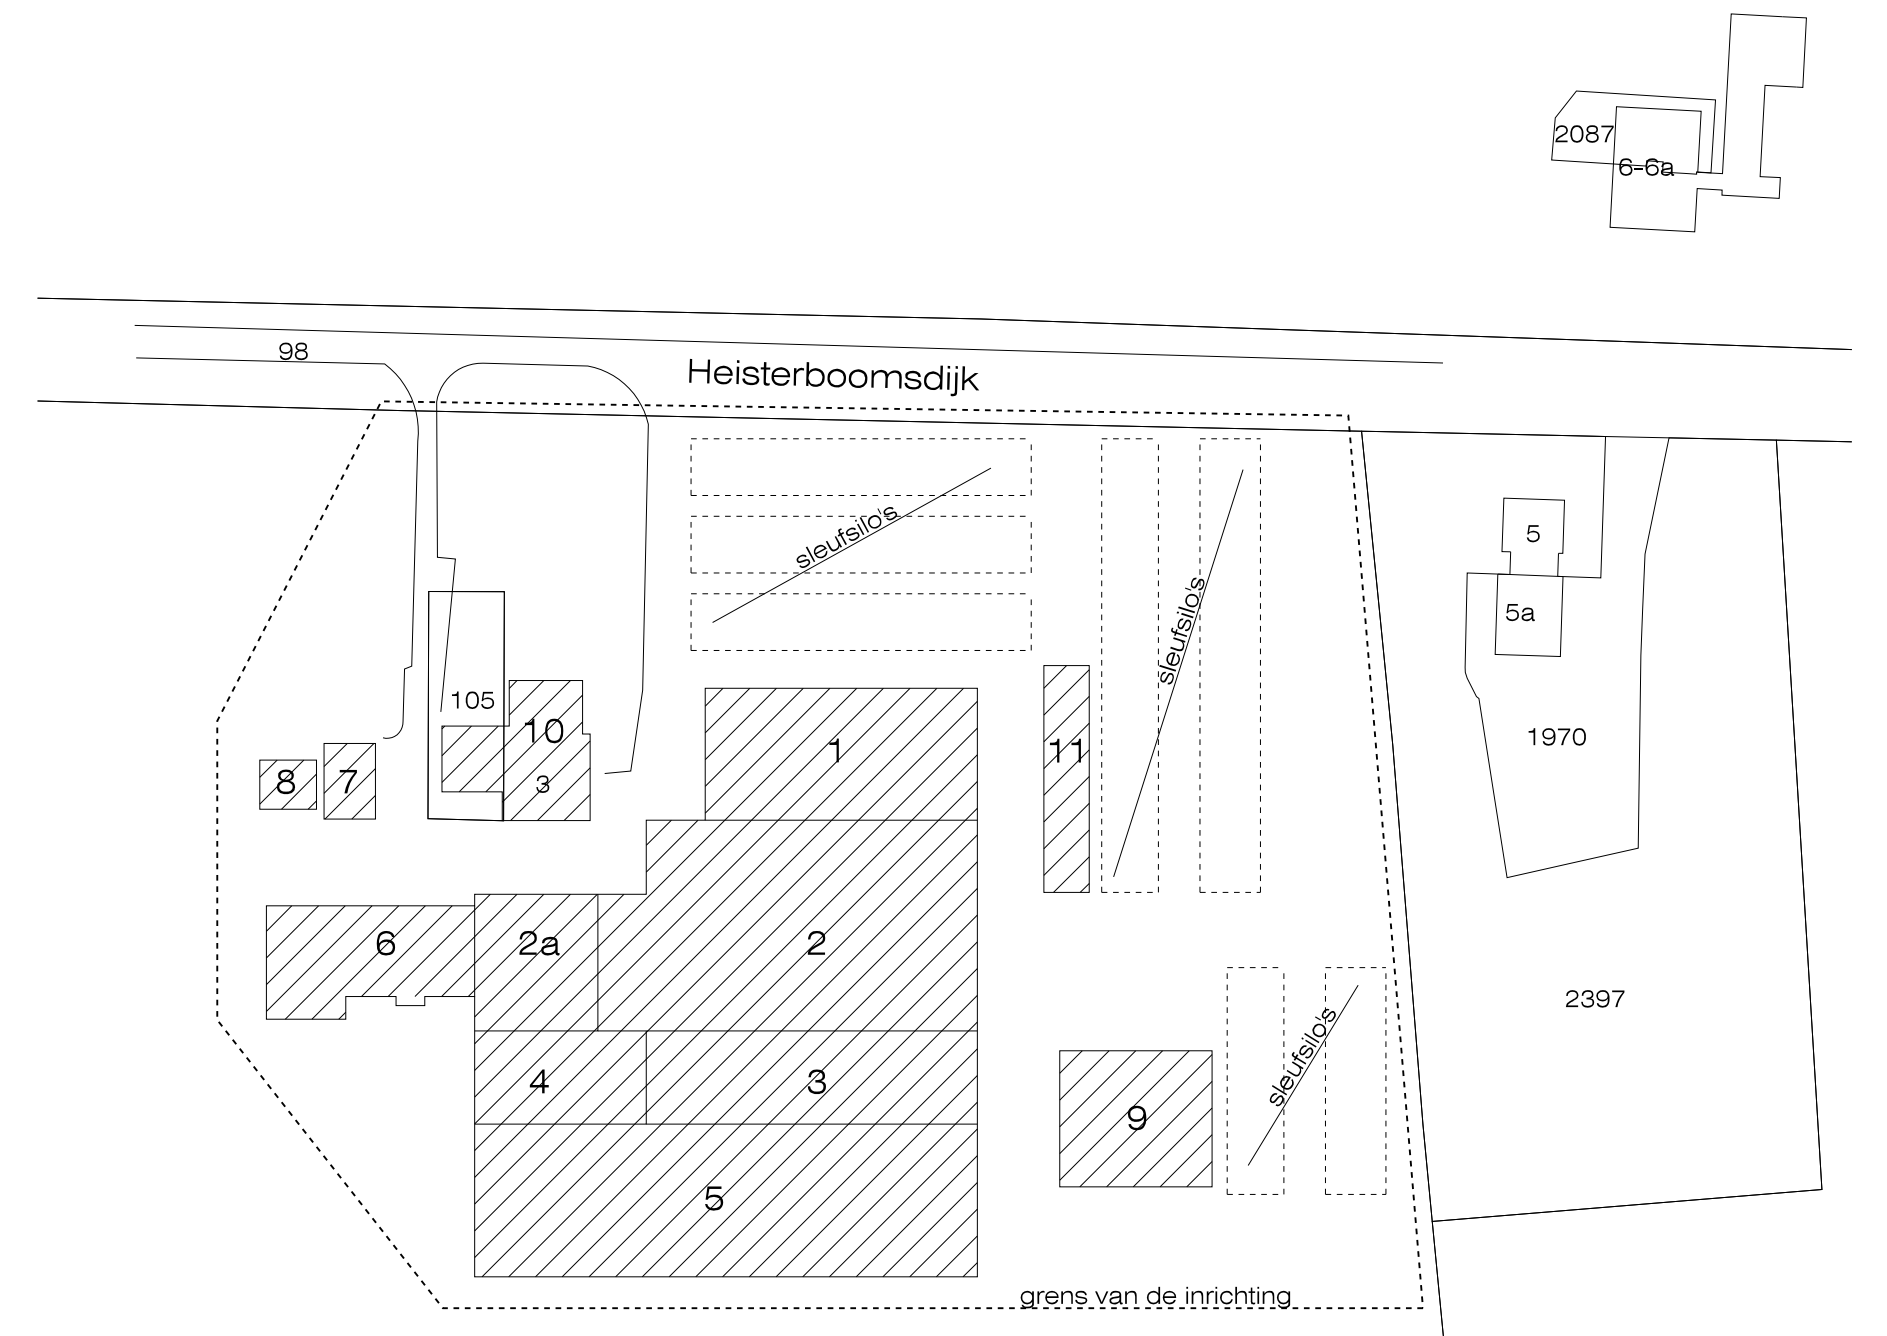

situatie schaal 1:1000  
 sectie AD no. 105 en 106  
 gemeente ZEHLEN