



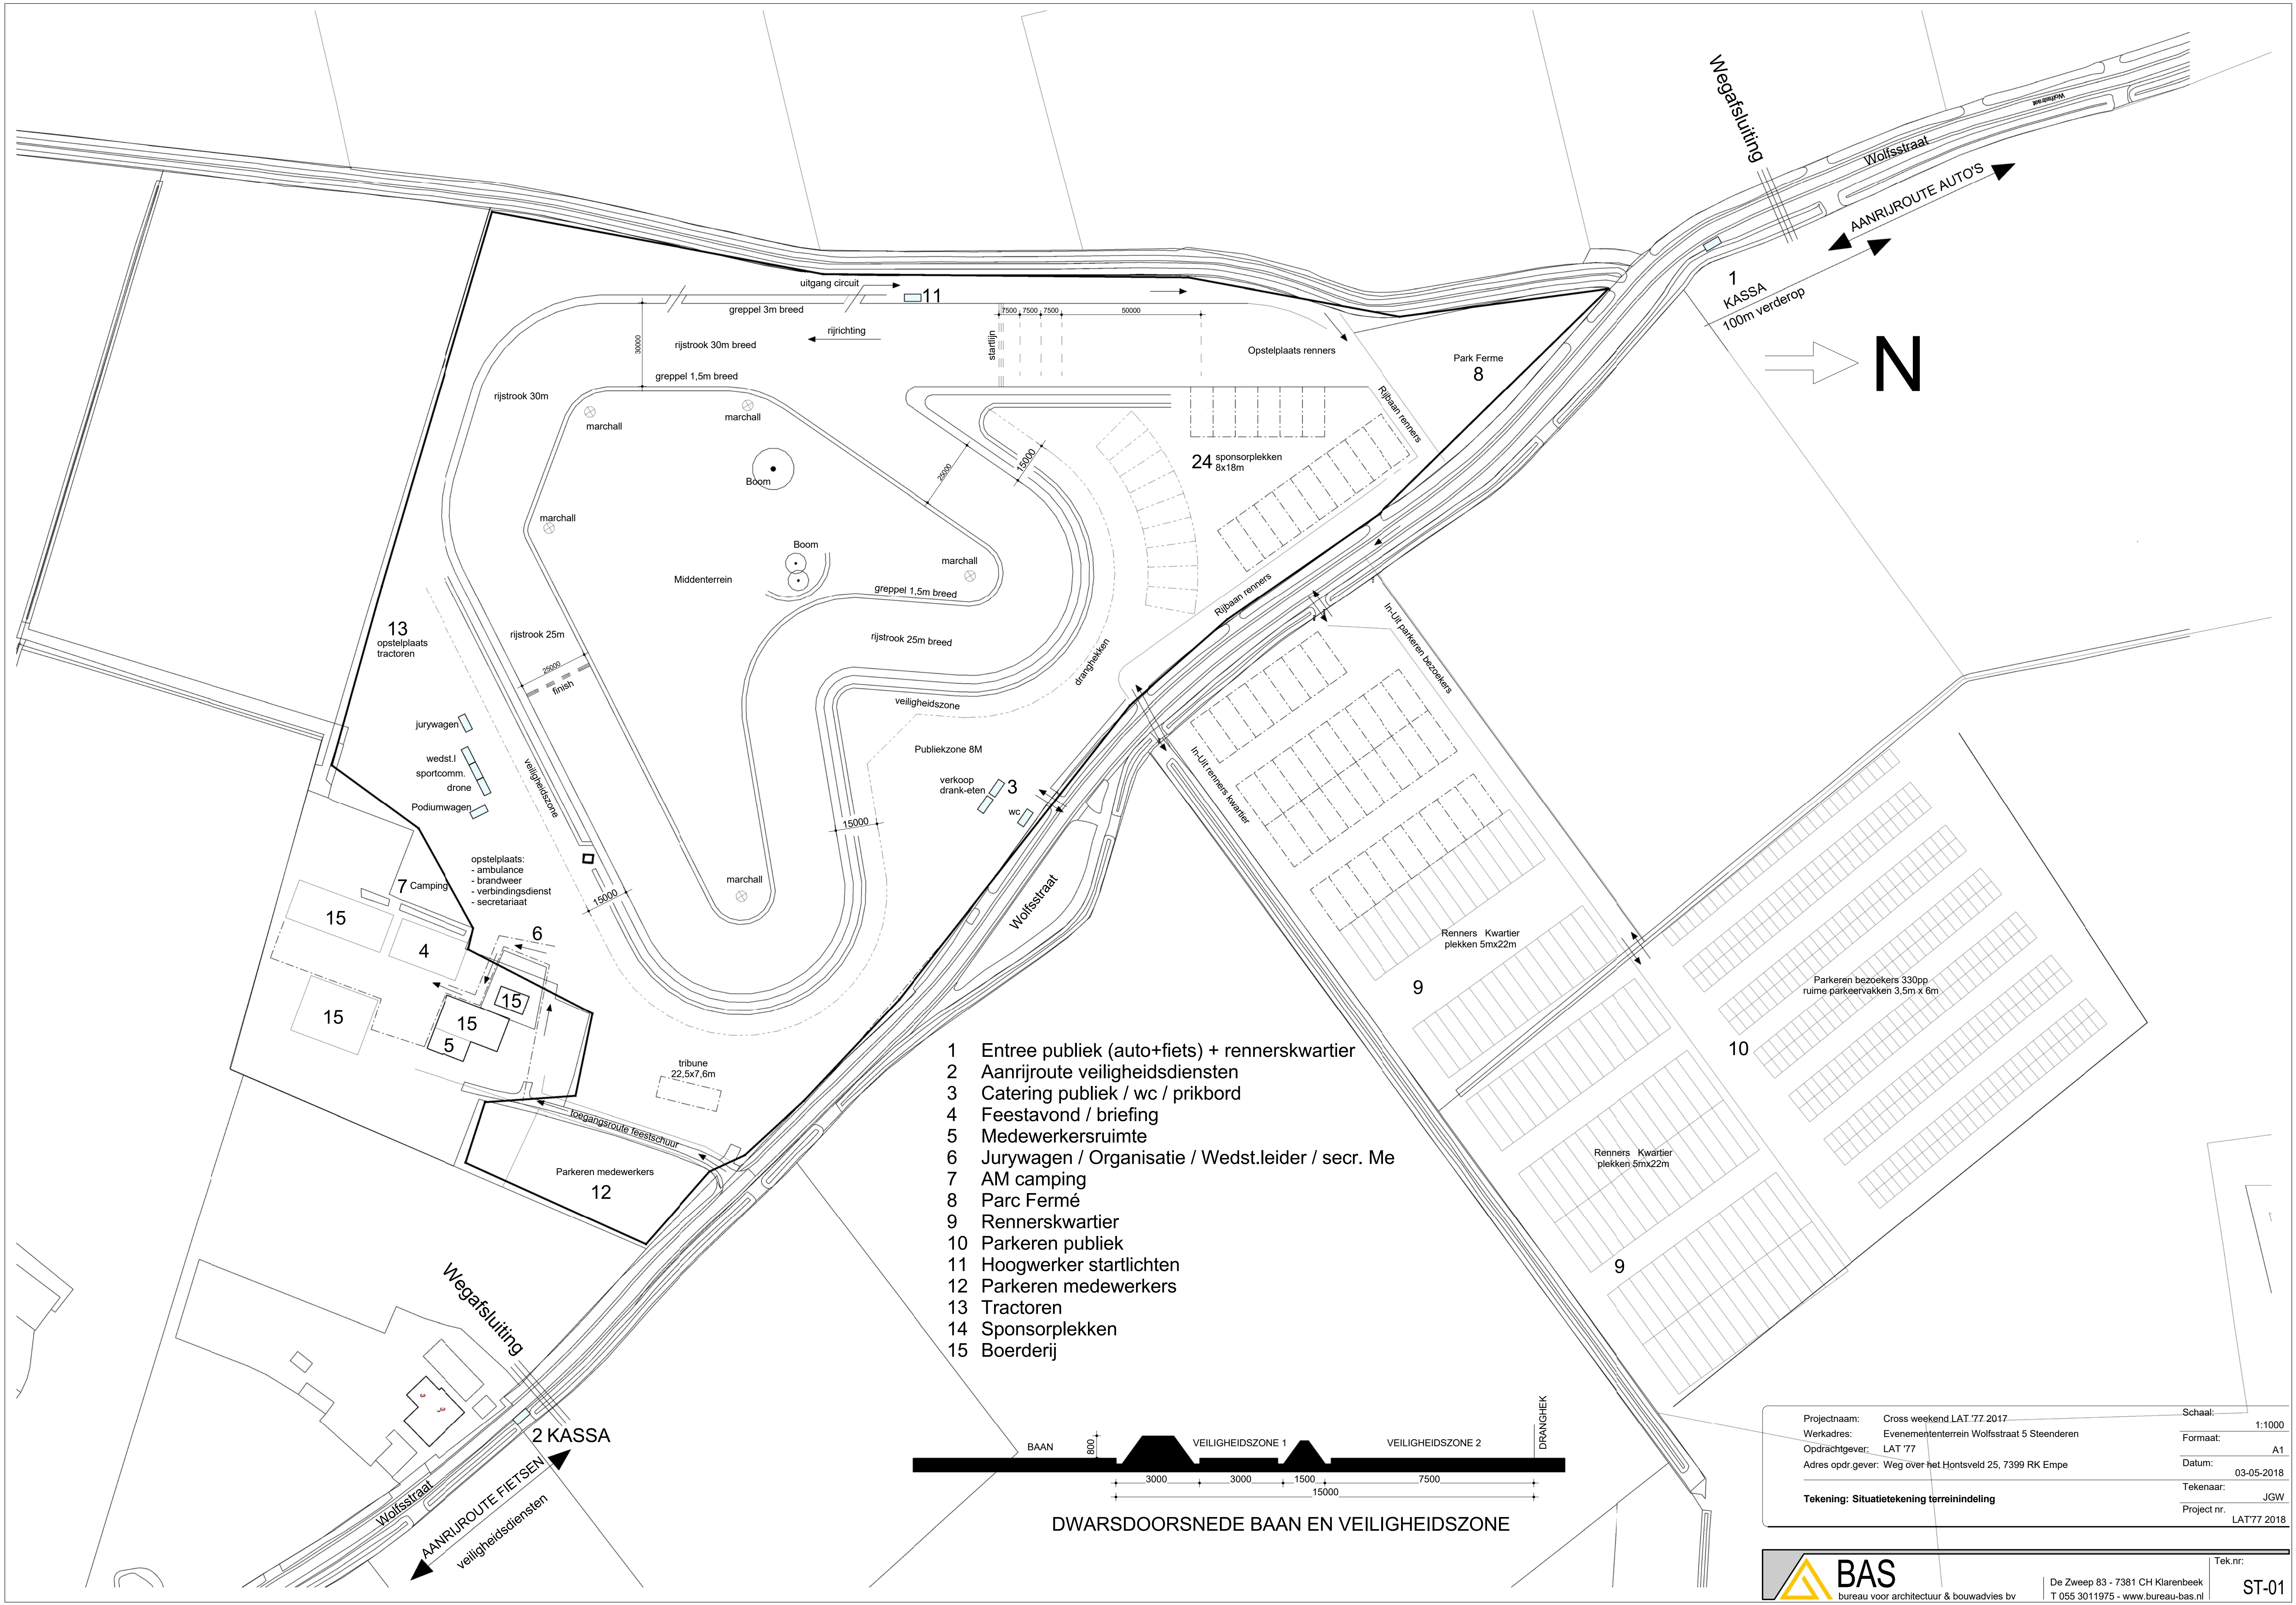

- 1 Entree publiek (auto+fiets) + rennerskwartier
- 2 Aanrijroute veiligheidsdiensten
- 3 Catering publiek / wc / prikbord
- 4 Feestavond / briefing
- 5 Medewerkersruimte
- 6 Jurywagen / Organisatie / Wedst.leider / secr. Me
- 7 AM camping
- 8 Parc Fermé
- 9 Rennerskwartier
- 10 Parkeren publiek
- 11 Hoogwerker startlichten
- 12 Parkeren medewerkers
- 13 Tractoren
- 14 Sponsorplekken
- 15 Boerderij

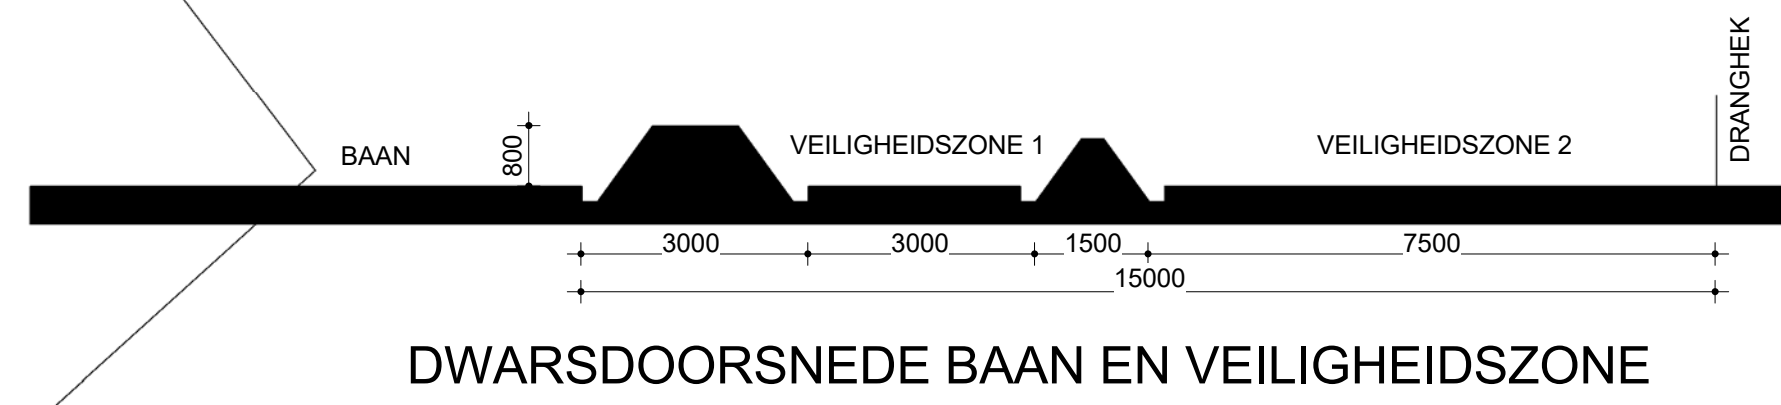

Projectnaam:	Cross weekend LAT '77 2017	Schaal:	1:1000
Werkadres:	Evenemententerrein Wolfsstraat 5 Steenderen	Formaat:	A1
Opdrachtgever:	LAT '77	Datum:	03-05-2018
Adres opdr.gever:	Weg over het Hontsveld 25, 7399 RK Empe	Tekenaar:	JGW
Tekening: Situatiekening terreinindeling		Project nr.:	LAT'77 2018