



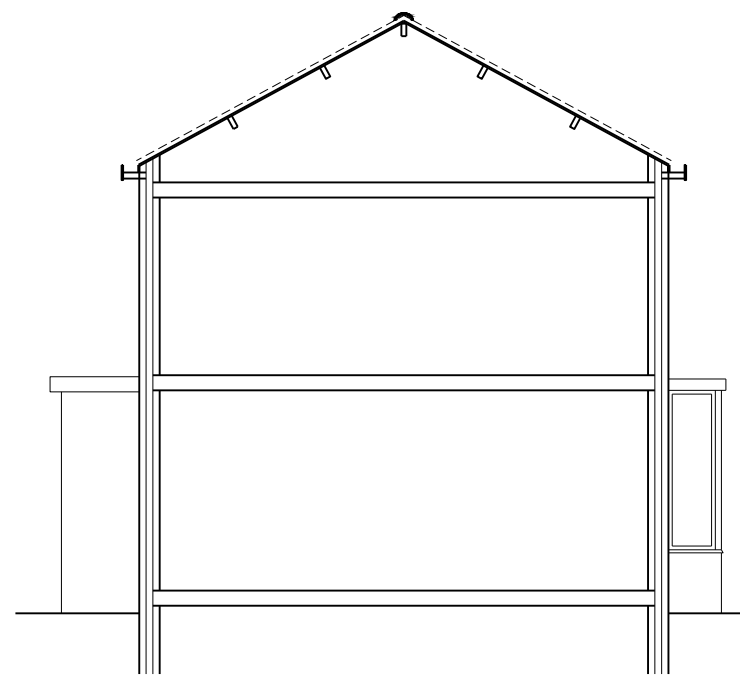

DOORSNEDE
BESTAAND




VOERGEVEL
BESTAAND

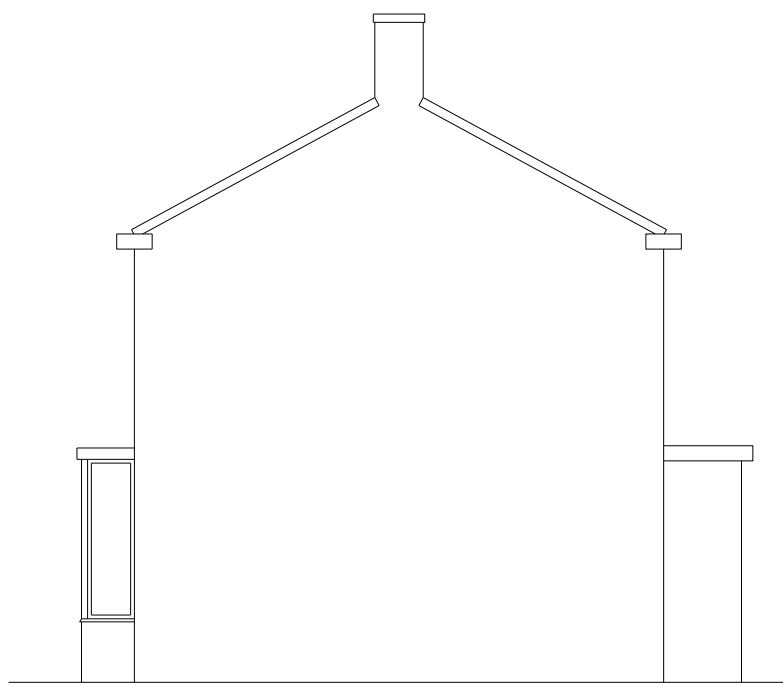


ZIJGEVEL
BESTAAND




ACHTERGEVEL
BESTAAND

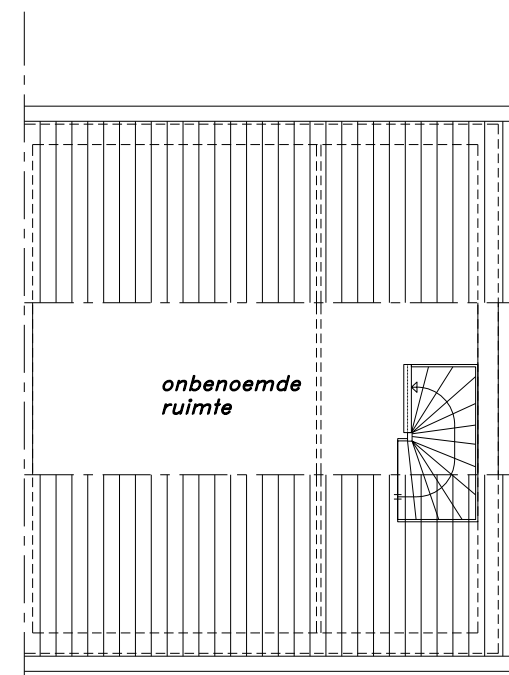

INDELING
BESTAAND

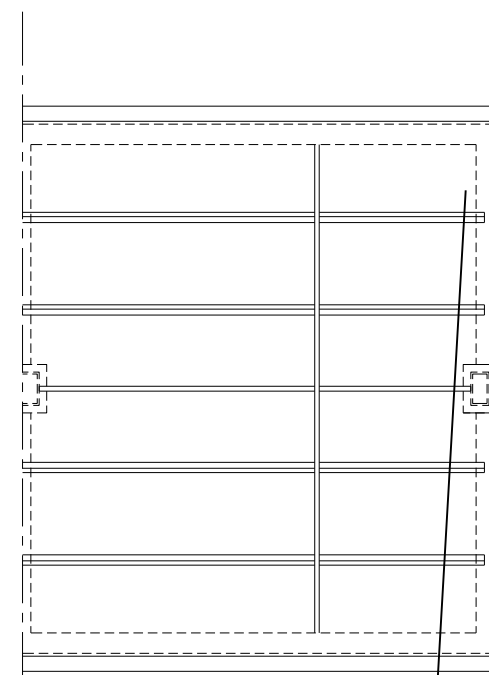


KAPPLAN
BESTAAND

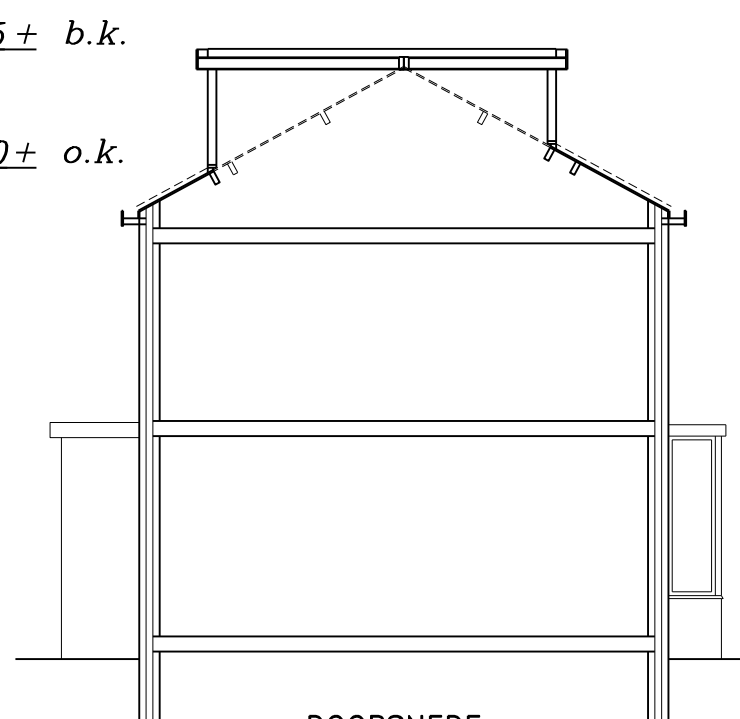

DOORSNEDE
NIEUW




VOERGEVEL
NIEUW

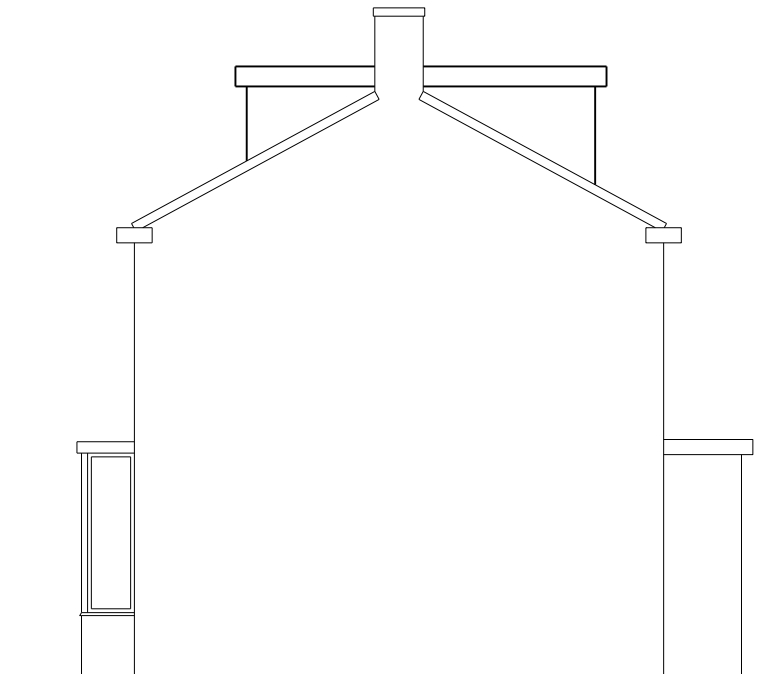


ZIJGEVEL
NIEUW



ACHTERGEVEL
NIEUW


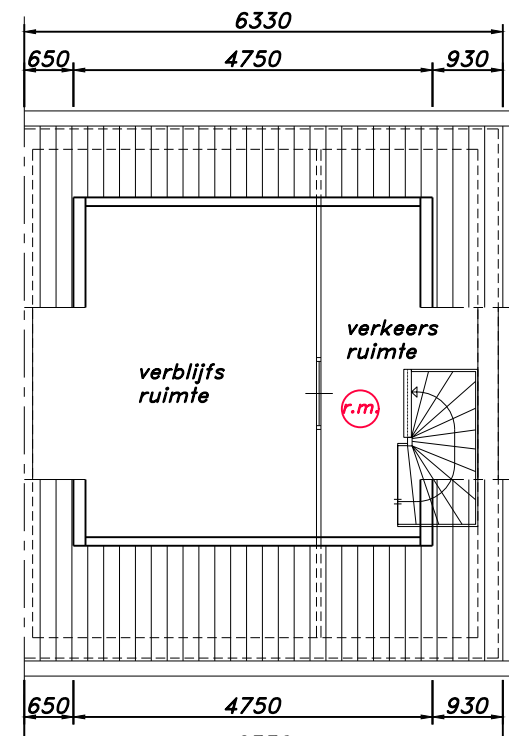


INDELING
NIEUW

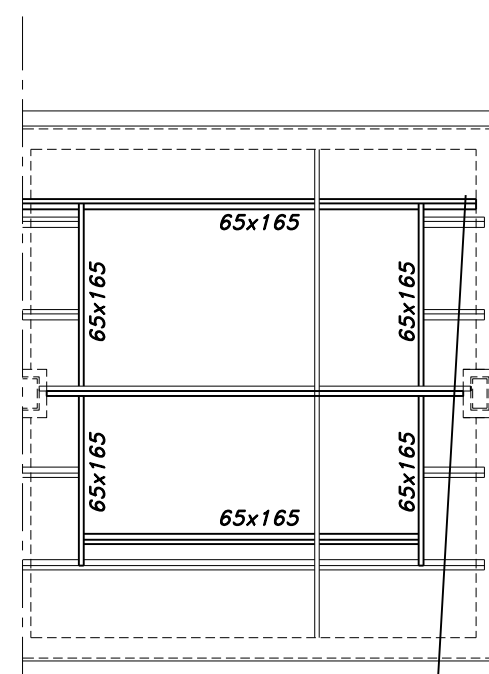


KAPPLAN
NIEUW

PRINCIPE DETAILS

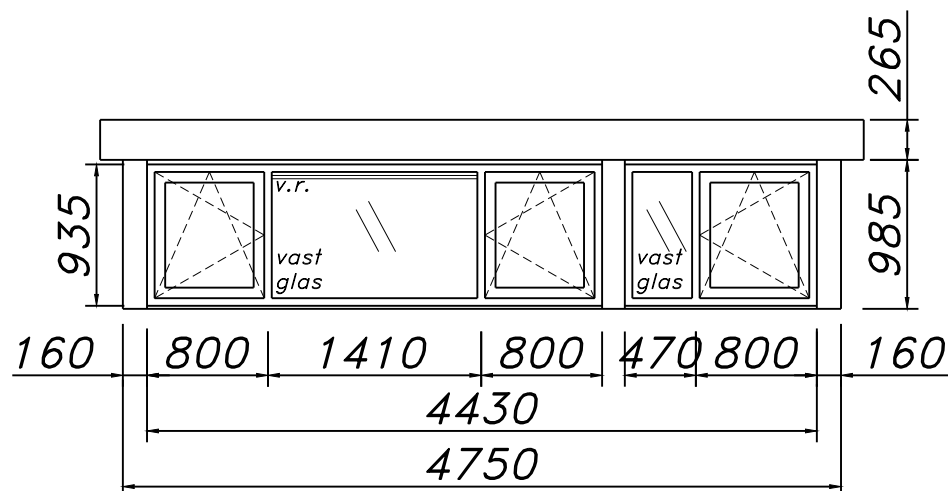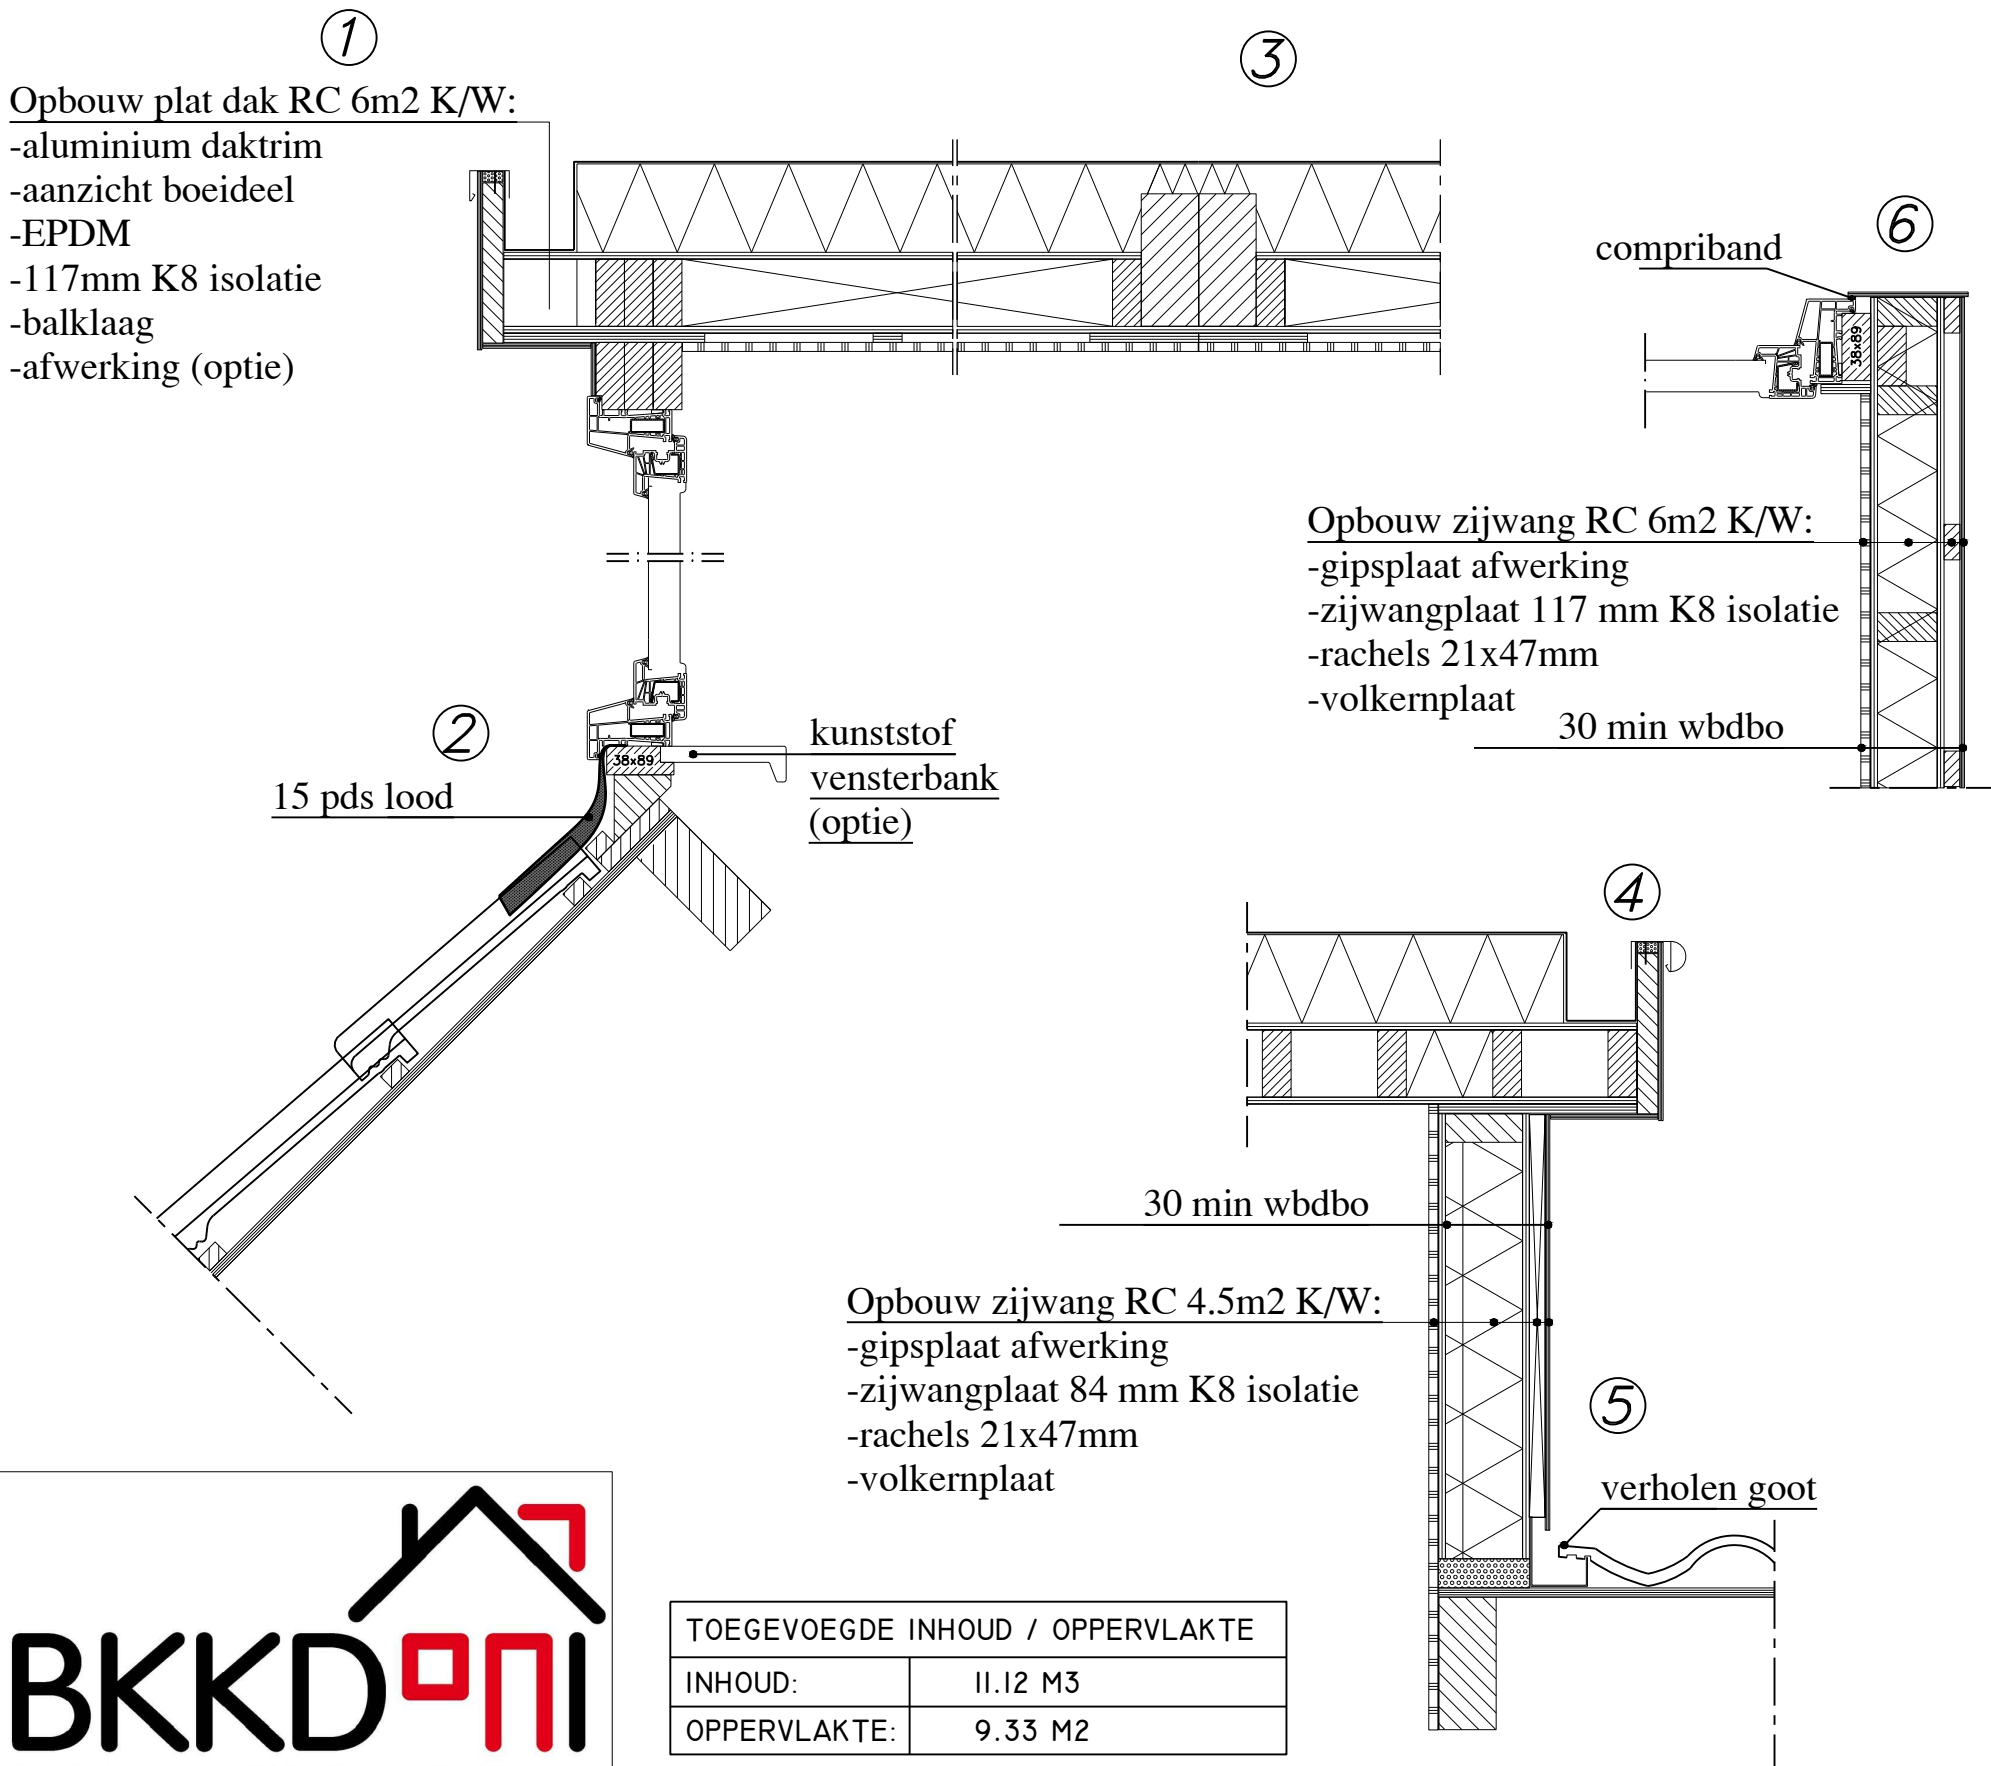

maten in MM.
aanzicht dakkapel voorgevel

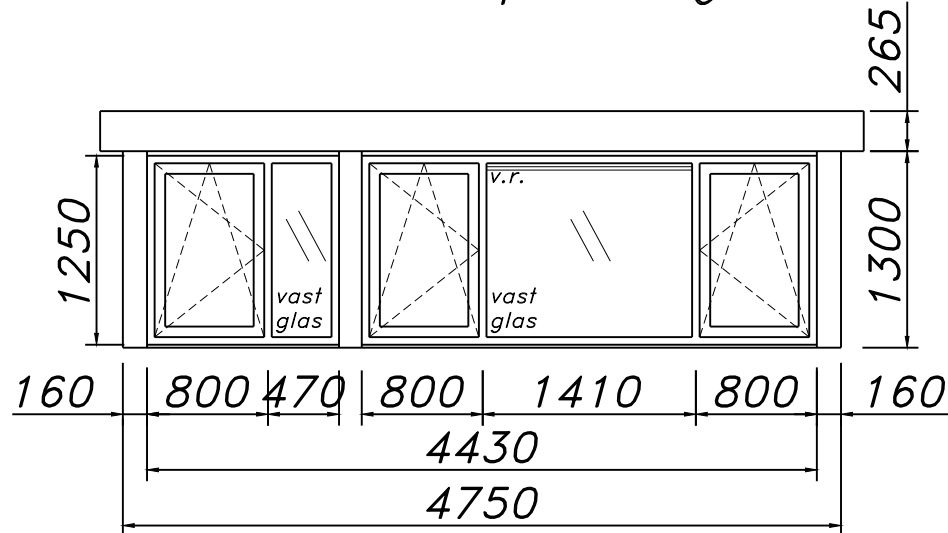

maten in MM.
aanzicht dakkapel achtergevel

kozijn : kunststof verdiept / creme-wit
raam : draaikiepraam / creme-wit

beglazing : isolatieglas HR++

zijwangen : volkern / creme-wit
boeideel : volkern / creme-wit
front : volkern / creme-wit

dakschuinde : 28.5 graden
dakconstructie : plat, overstek 150mm

v.r. = DucoPlus 45 capaciteit 9,16 dm3/s



B ouwkundig T ekenbureau V erkamman	Project	Plaatsen dakkapellen voor en achter	
	Adres	Goudsesingel 57 te Vlaardingen	
	Schaal	1:100	Formaat A1
	Datum	14-05-18	Wijziging .
	Wijziging	.	
Naam		Dhr. T. Koervermans	
Adres		Goudsesingel 57	
Postcode		3135 CB	
plaats		VLAARDINGEN	