
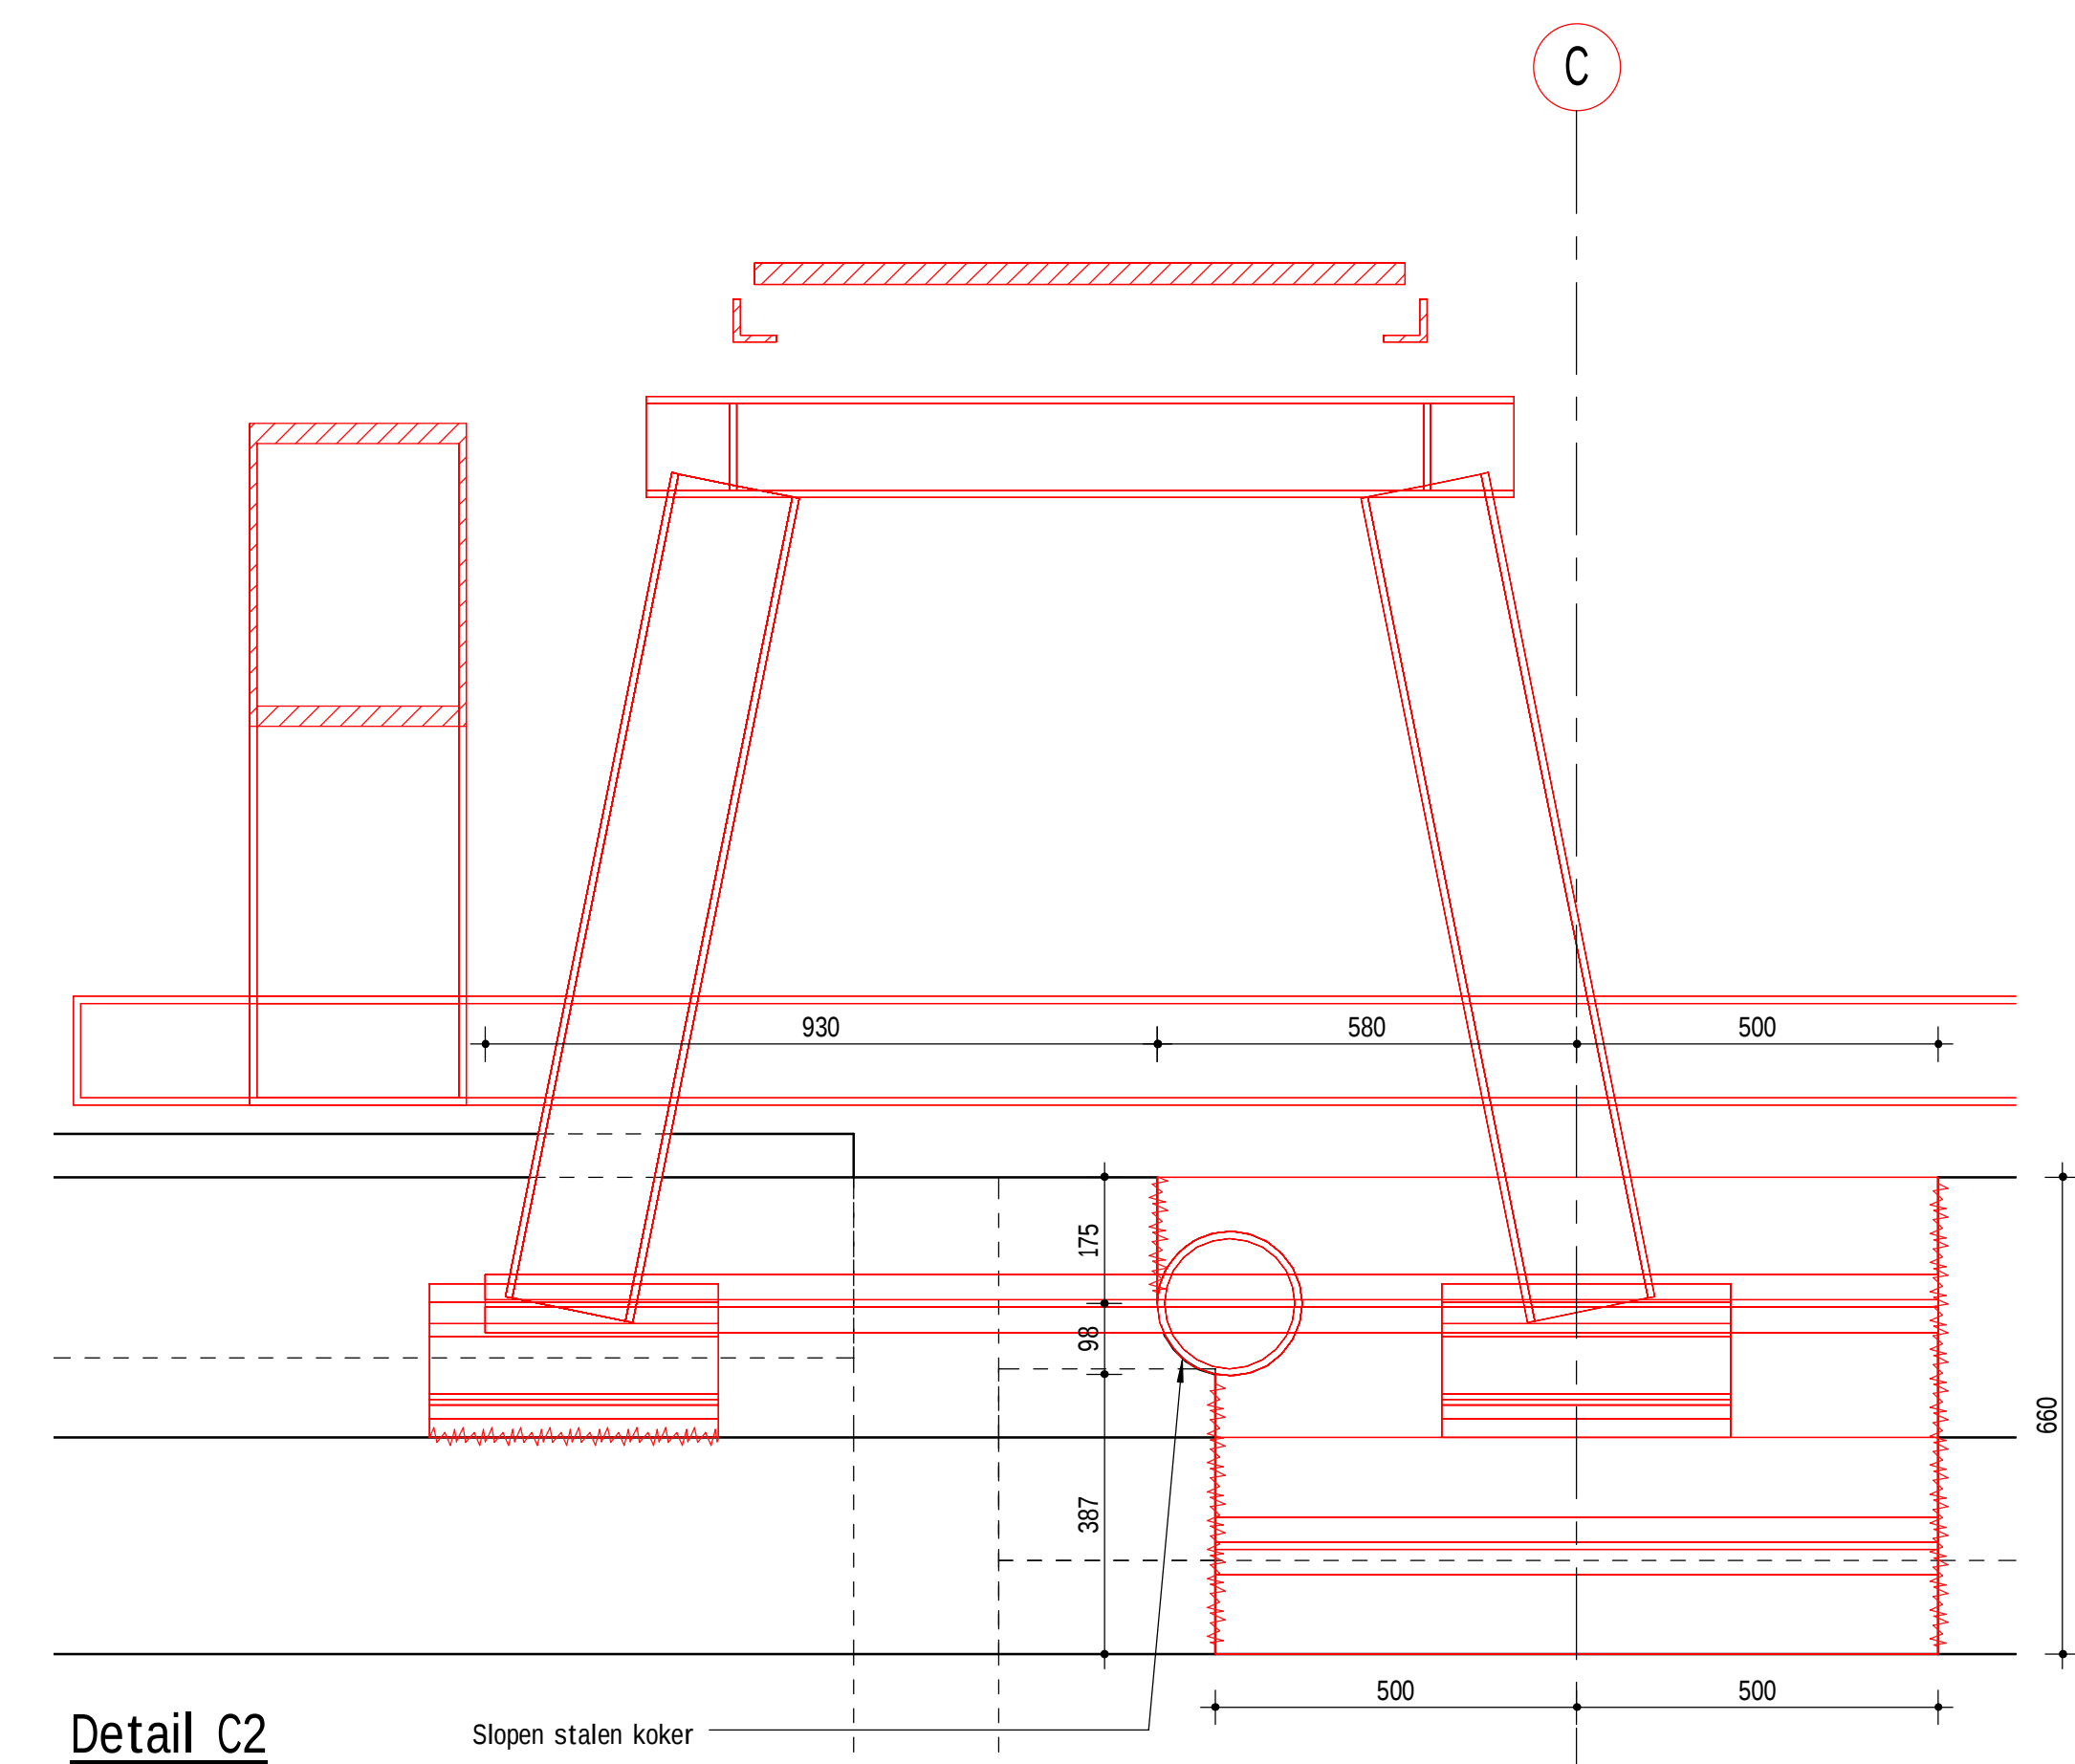
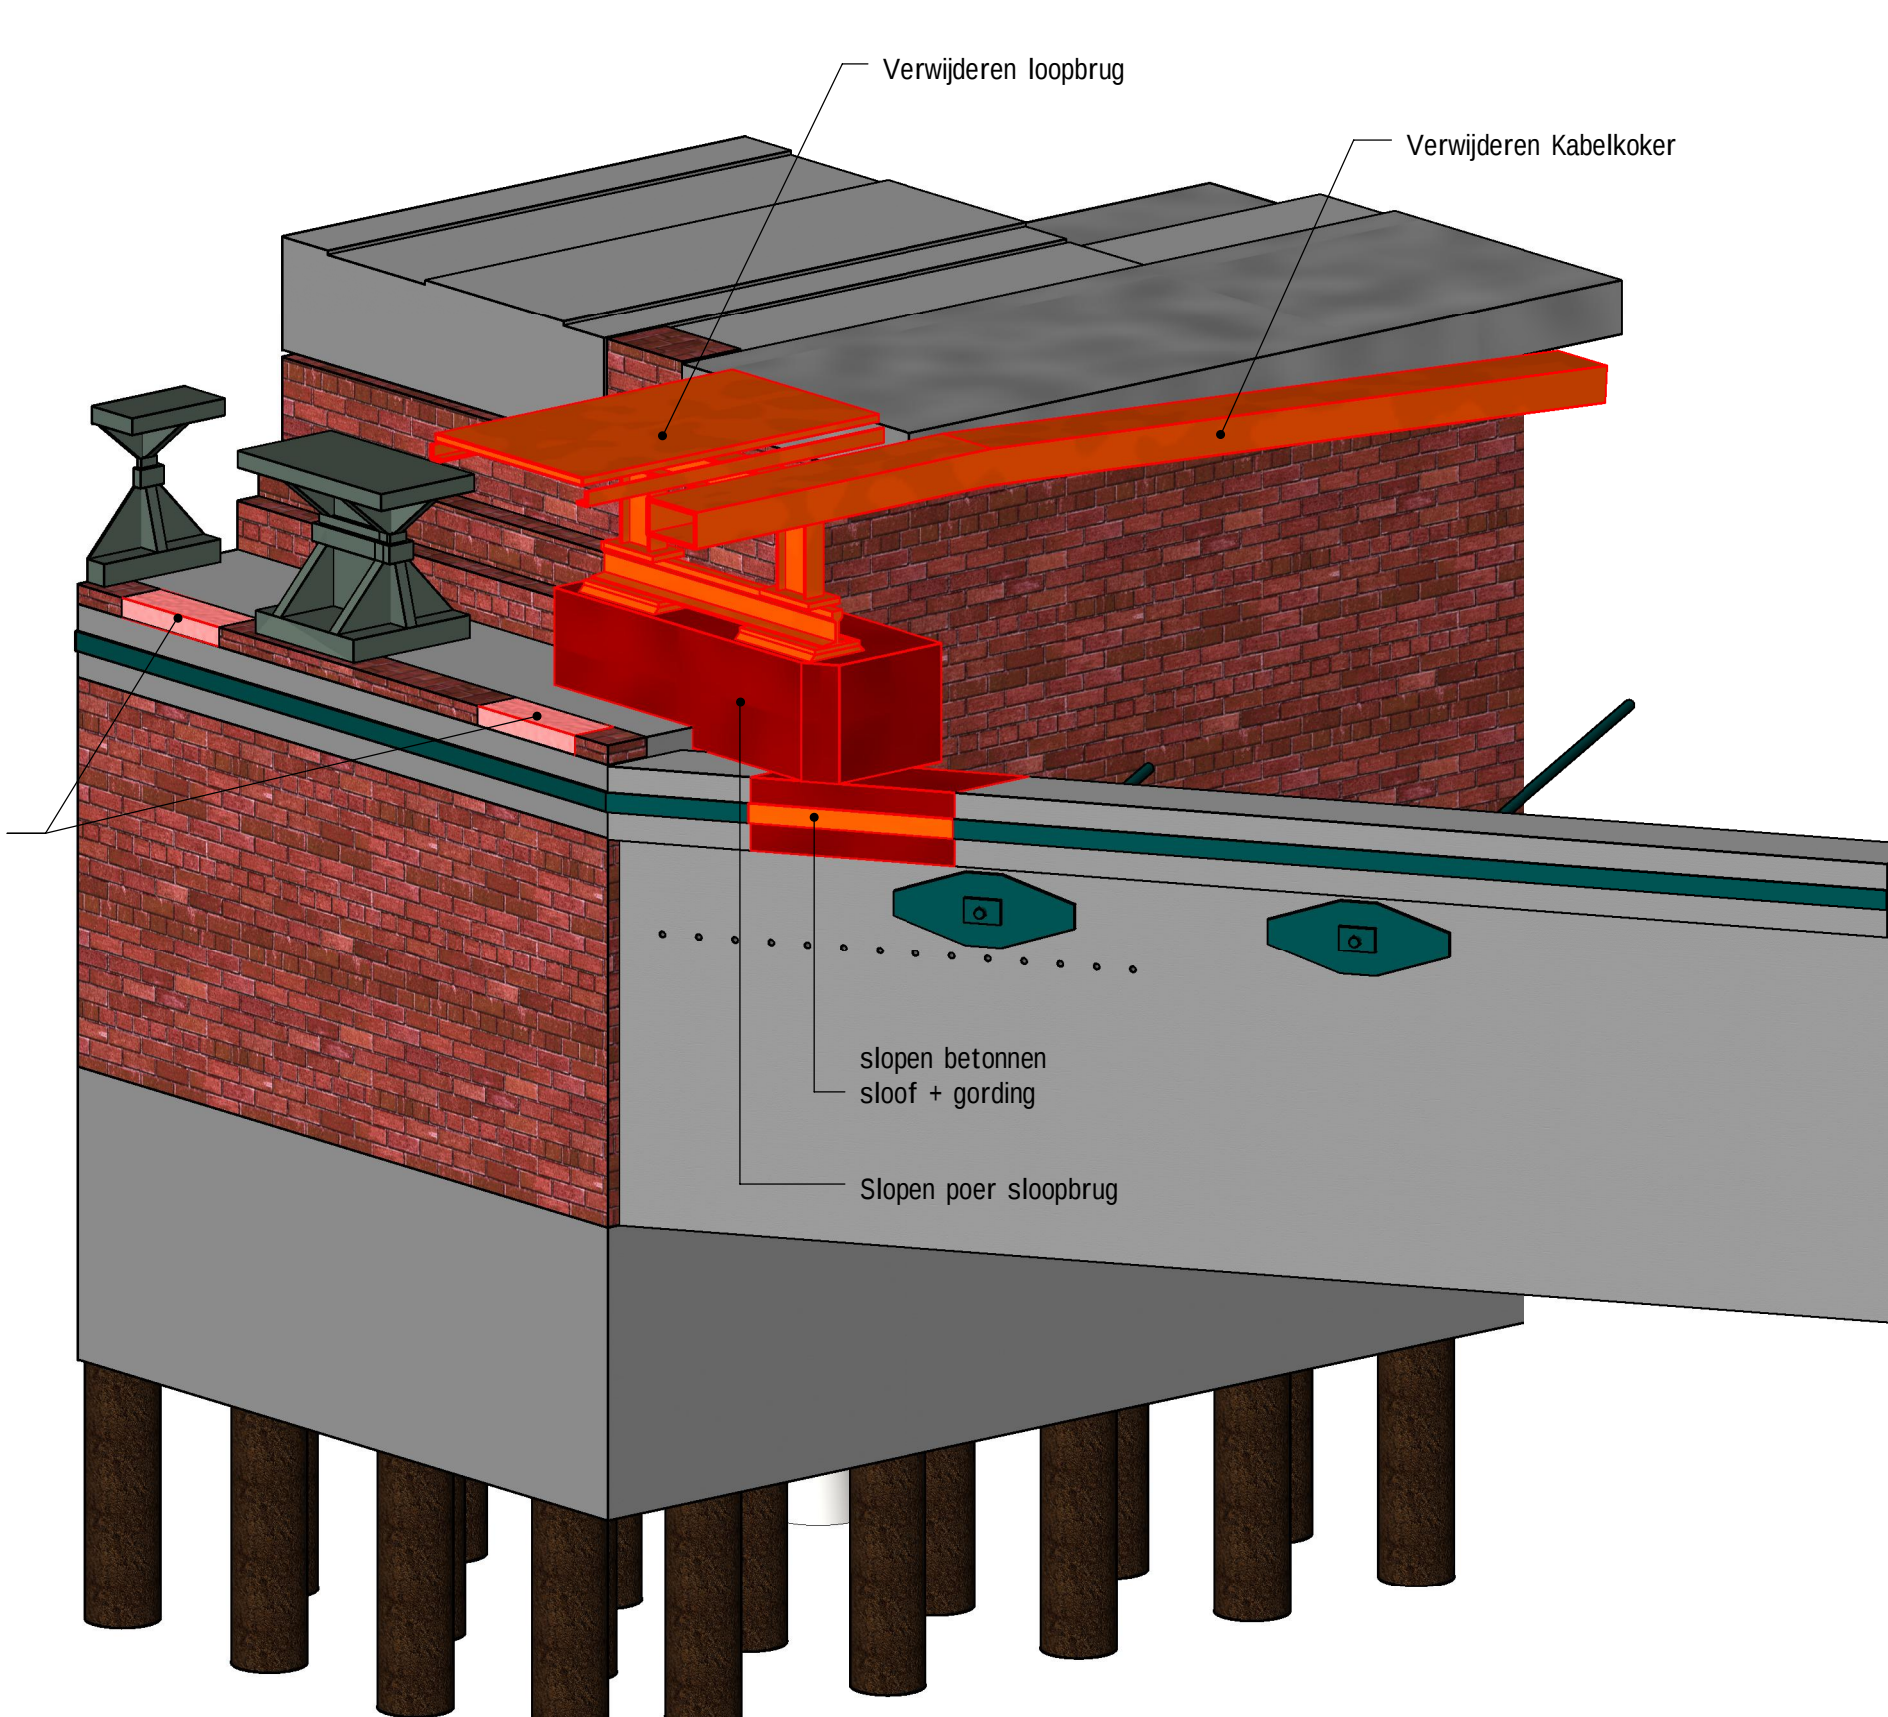
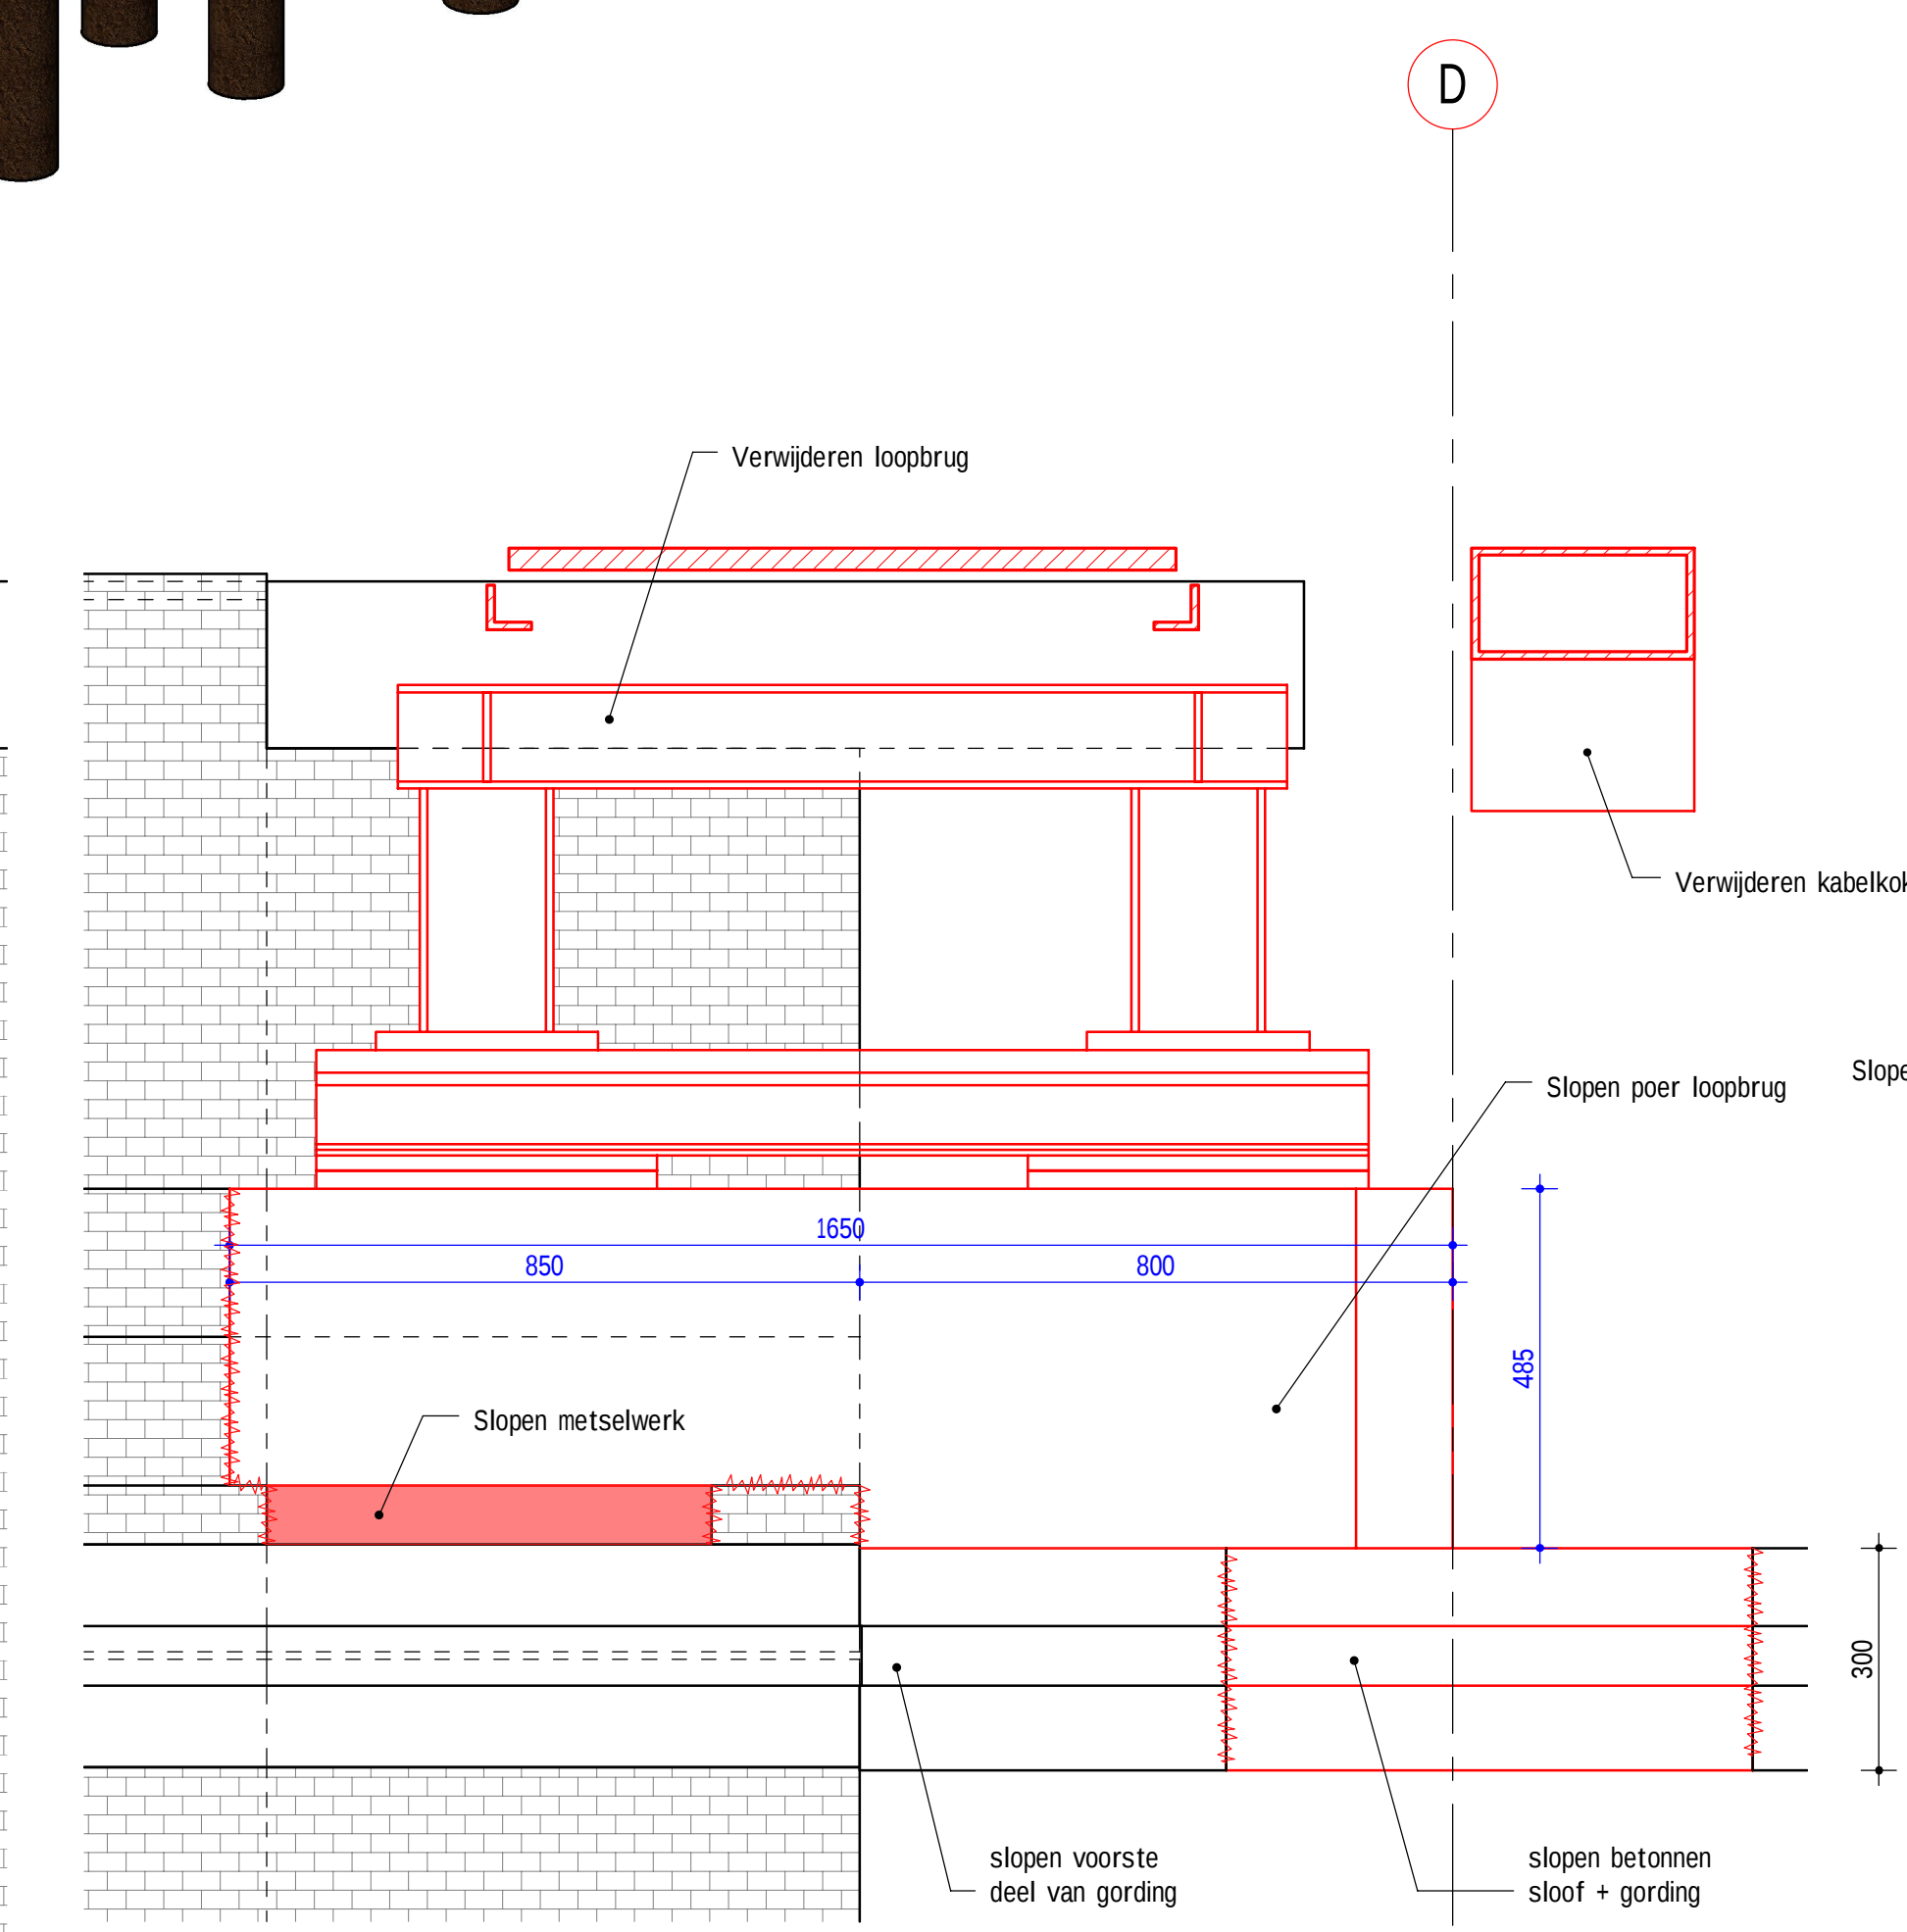
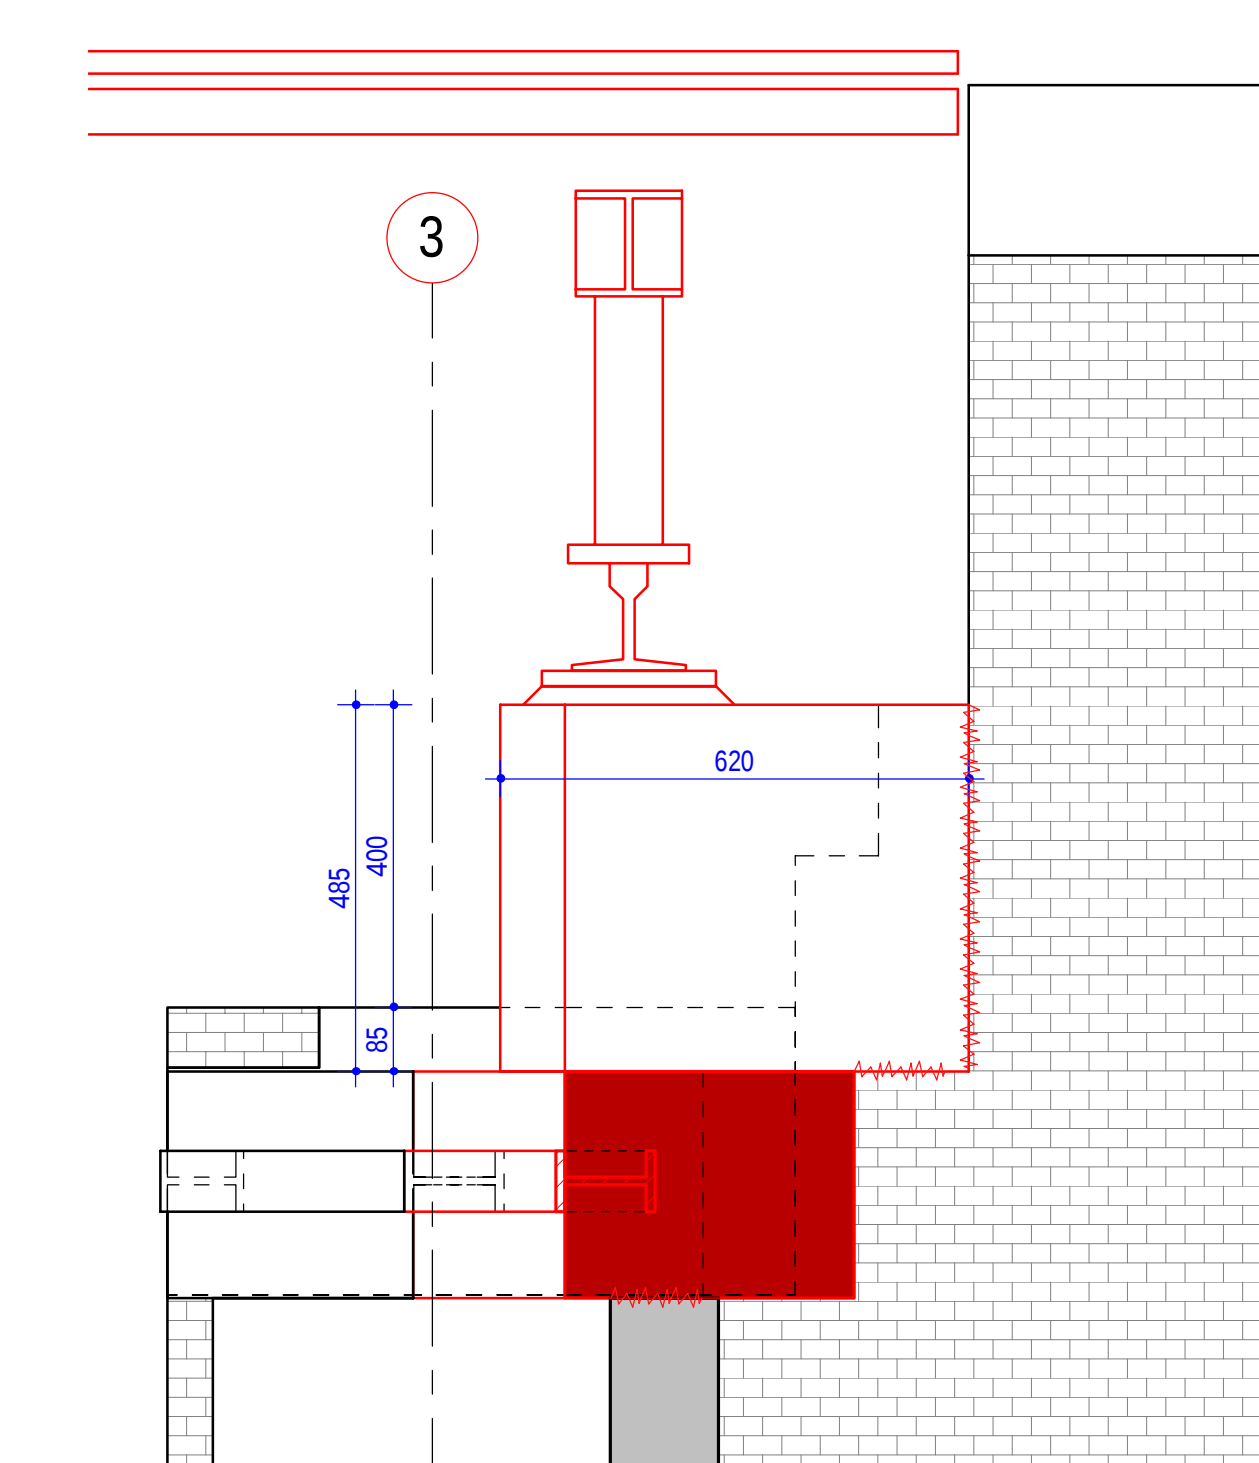
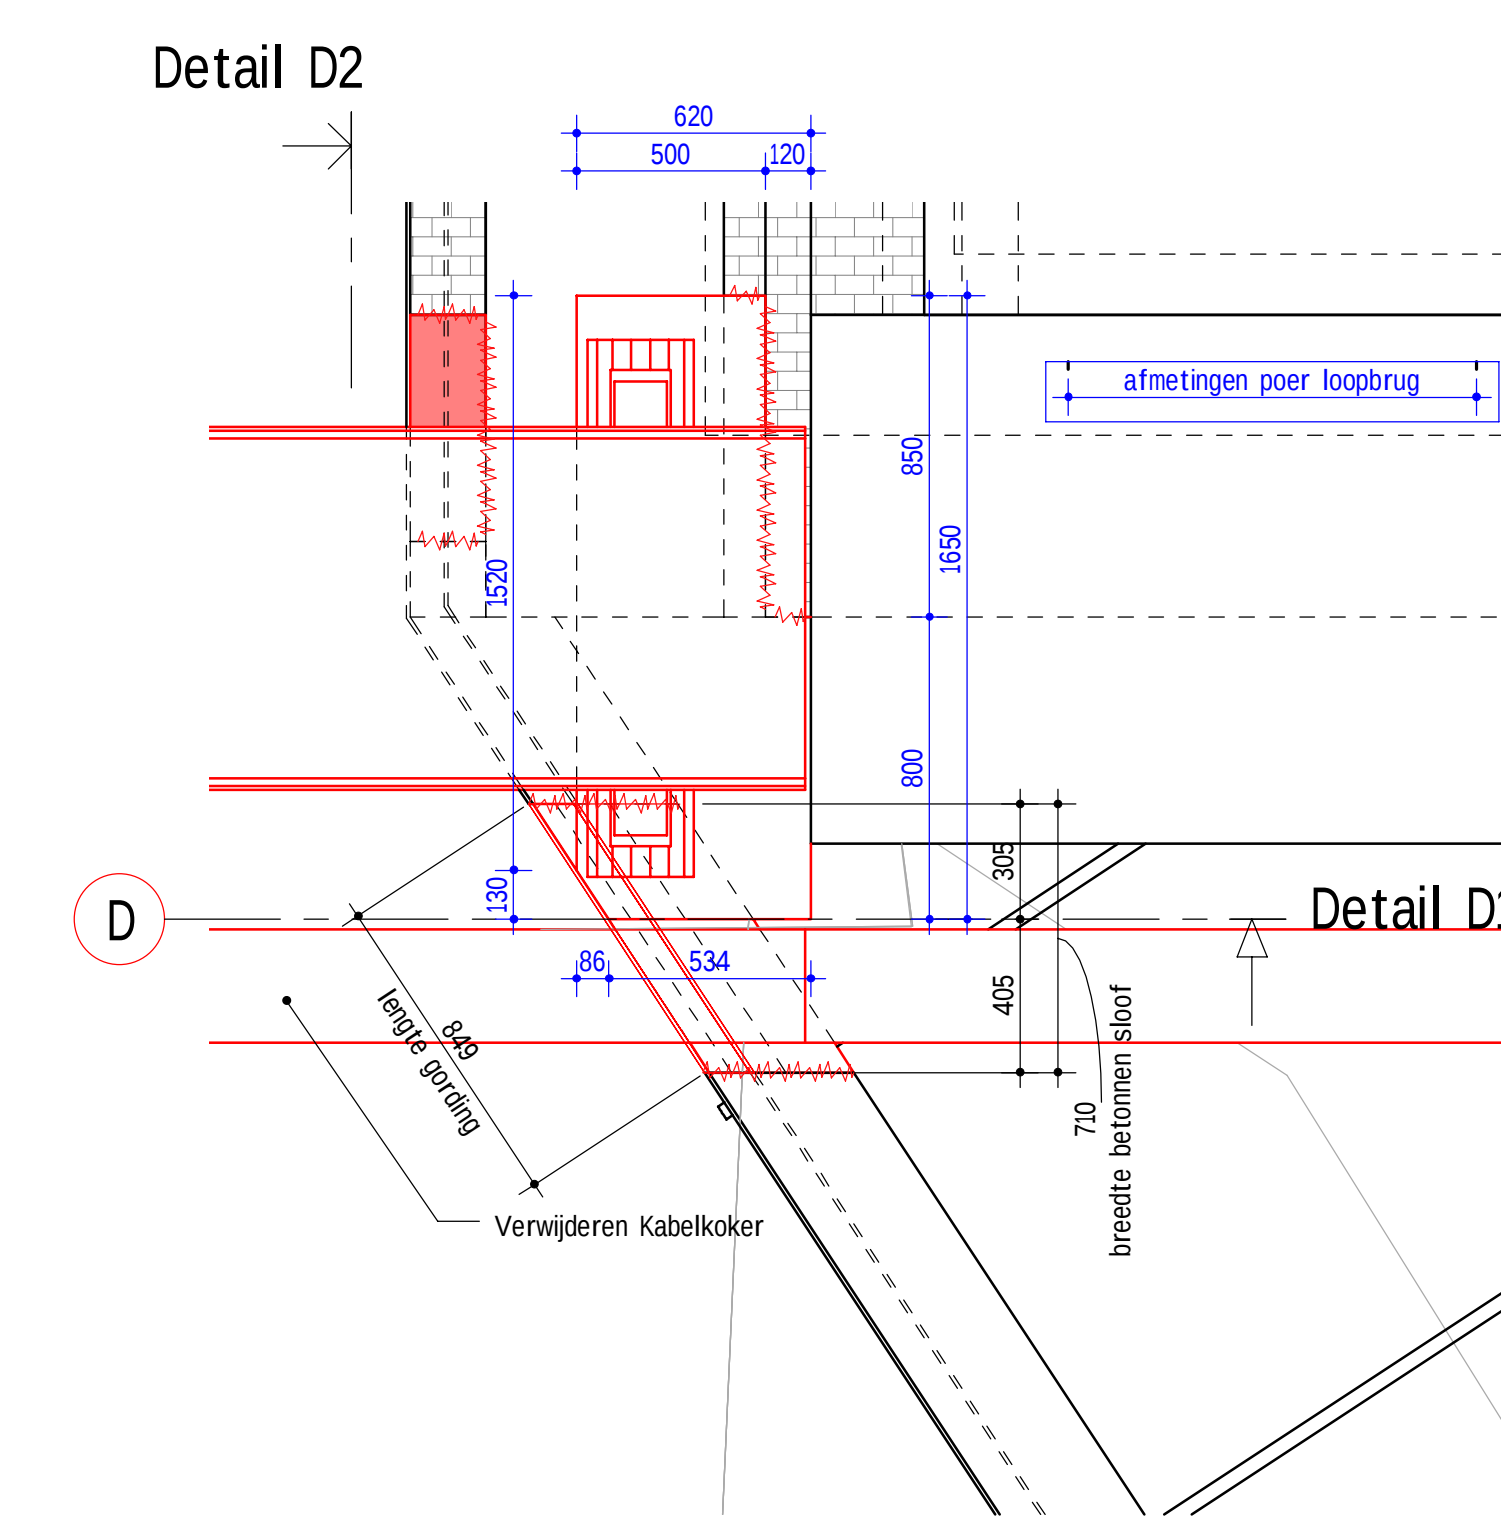
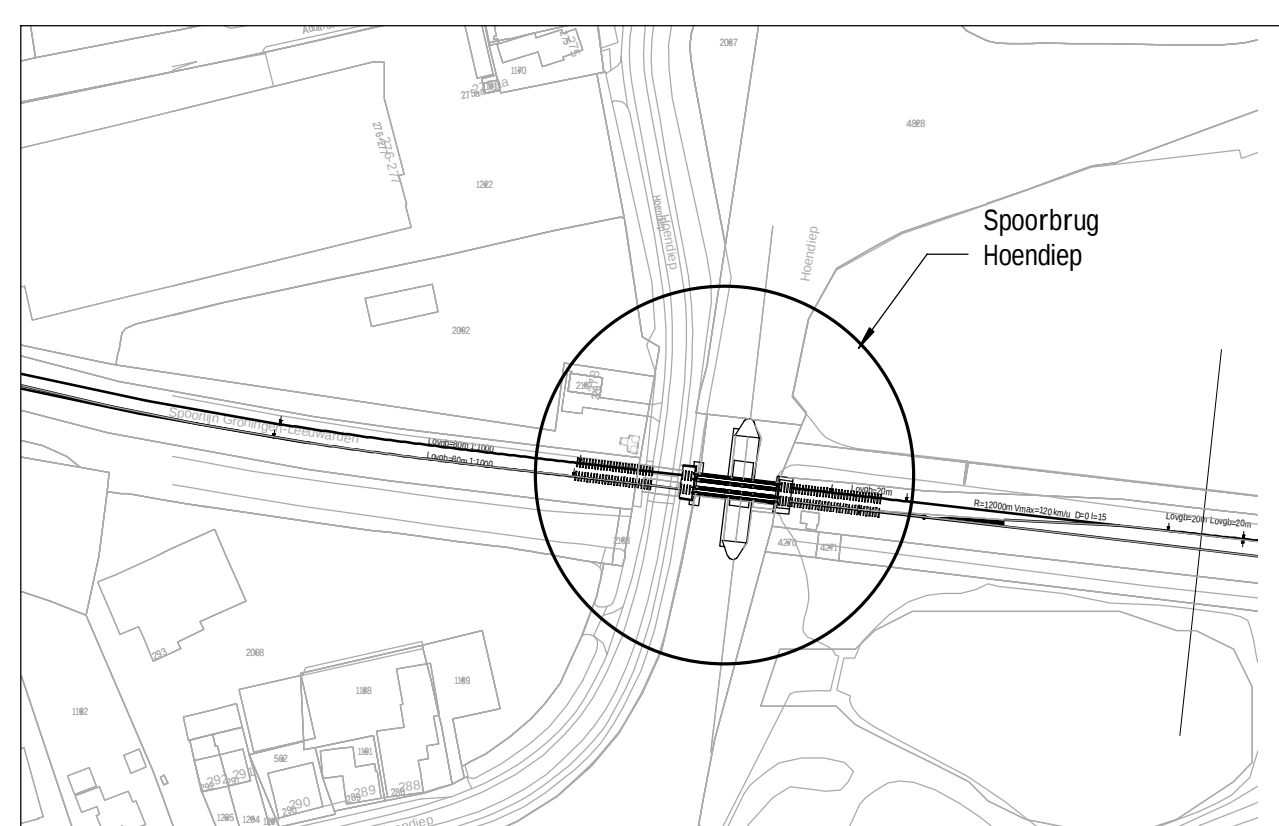
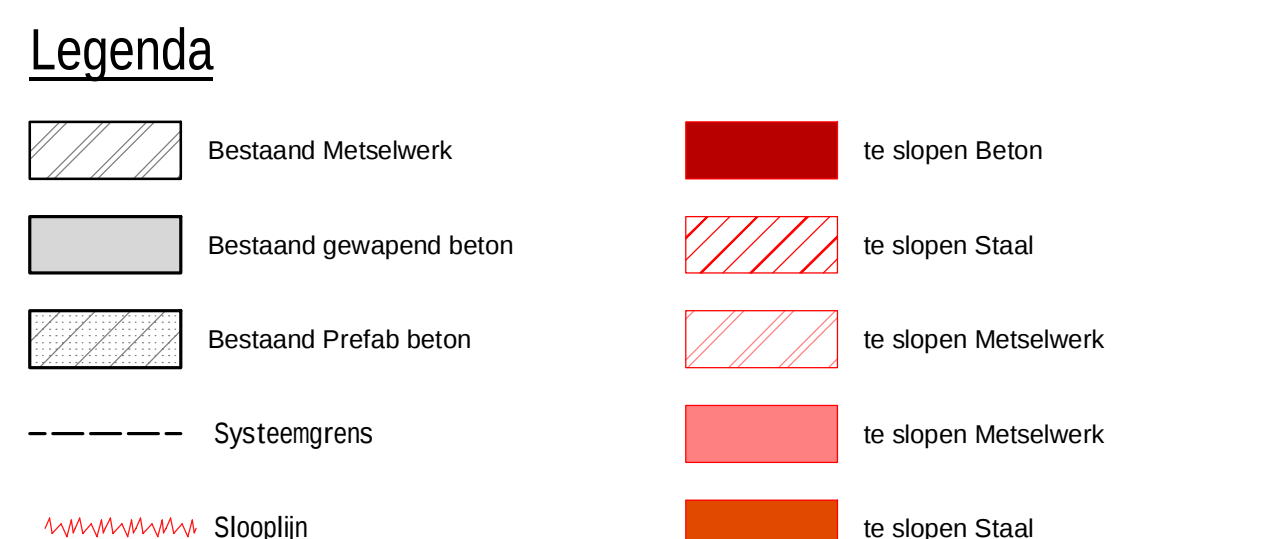
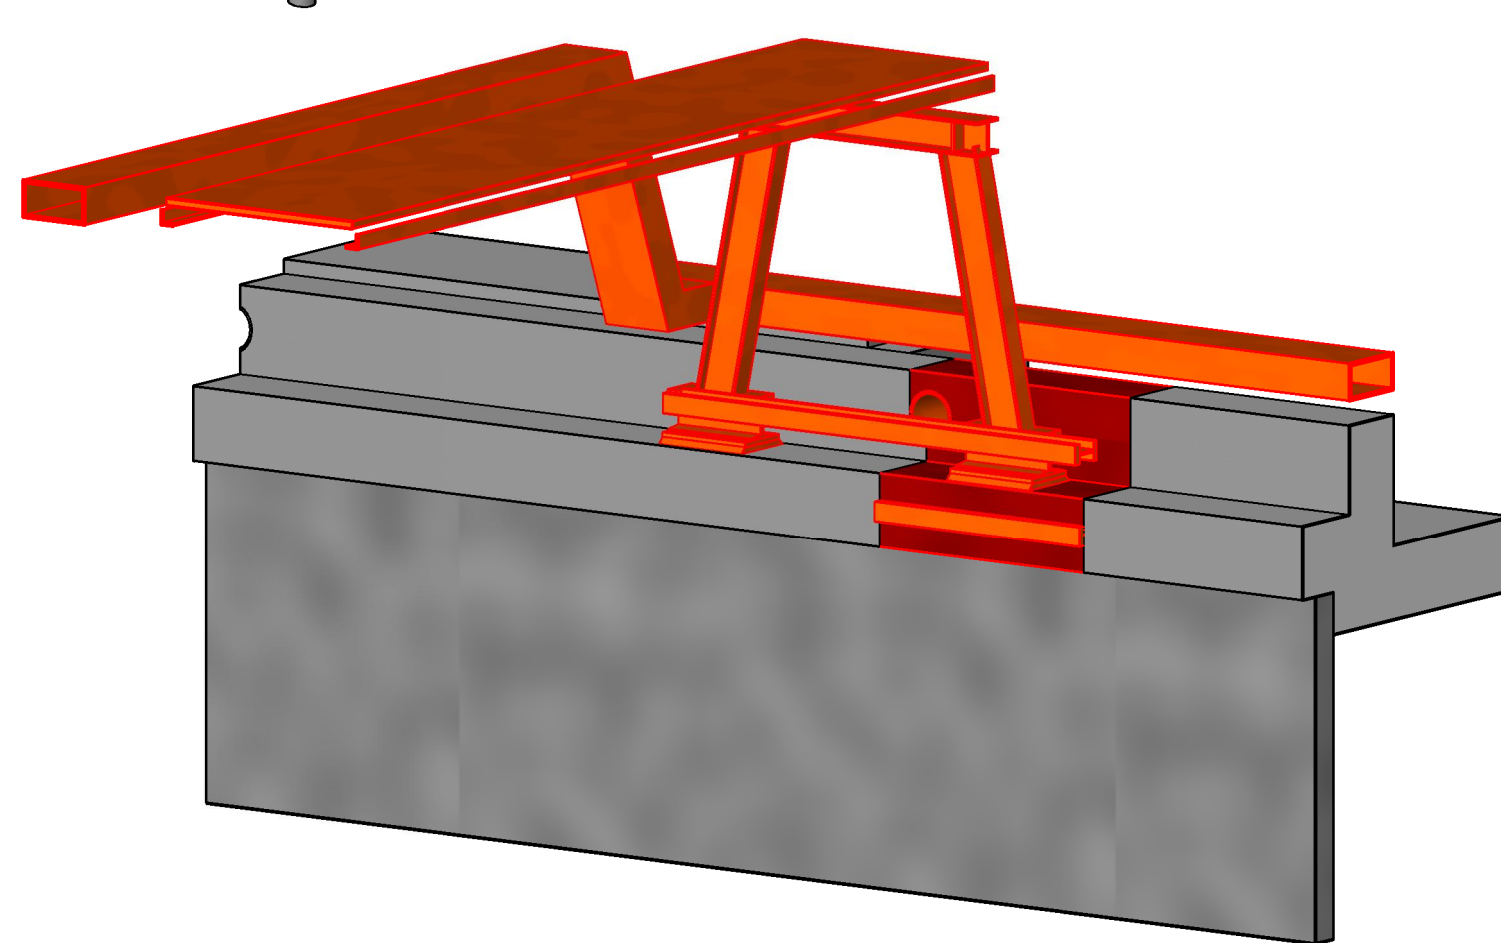
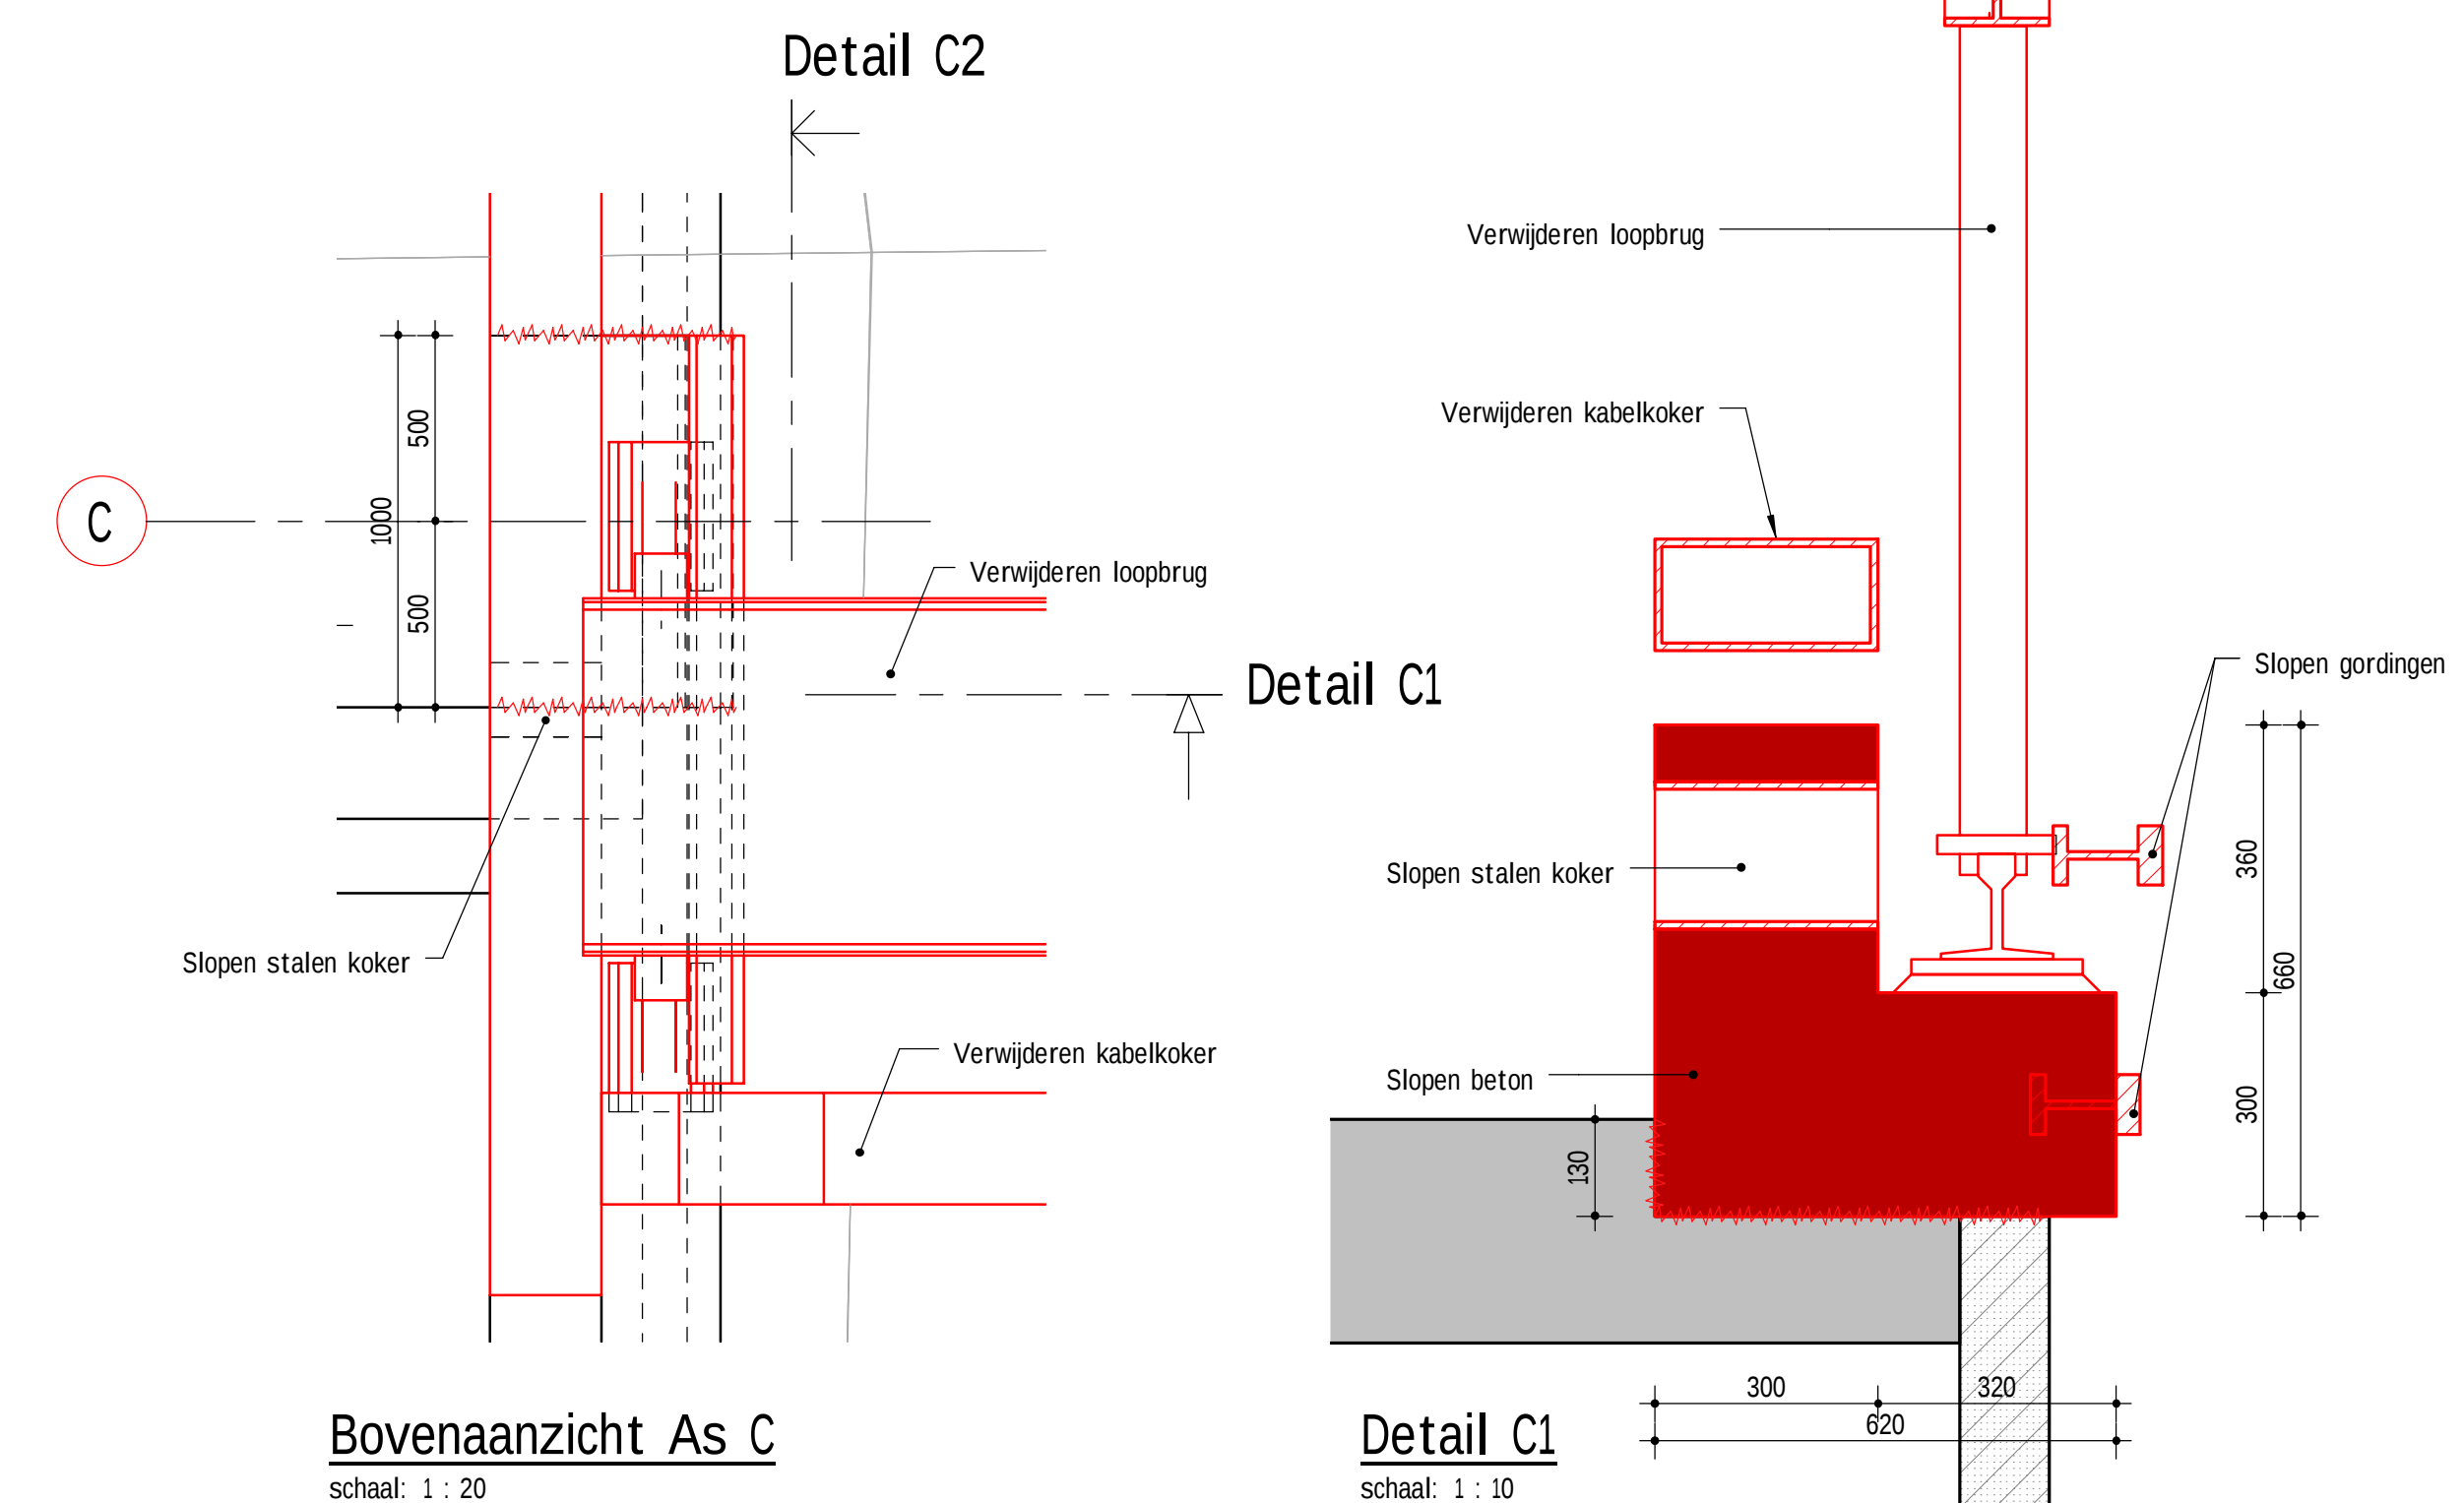
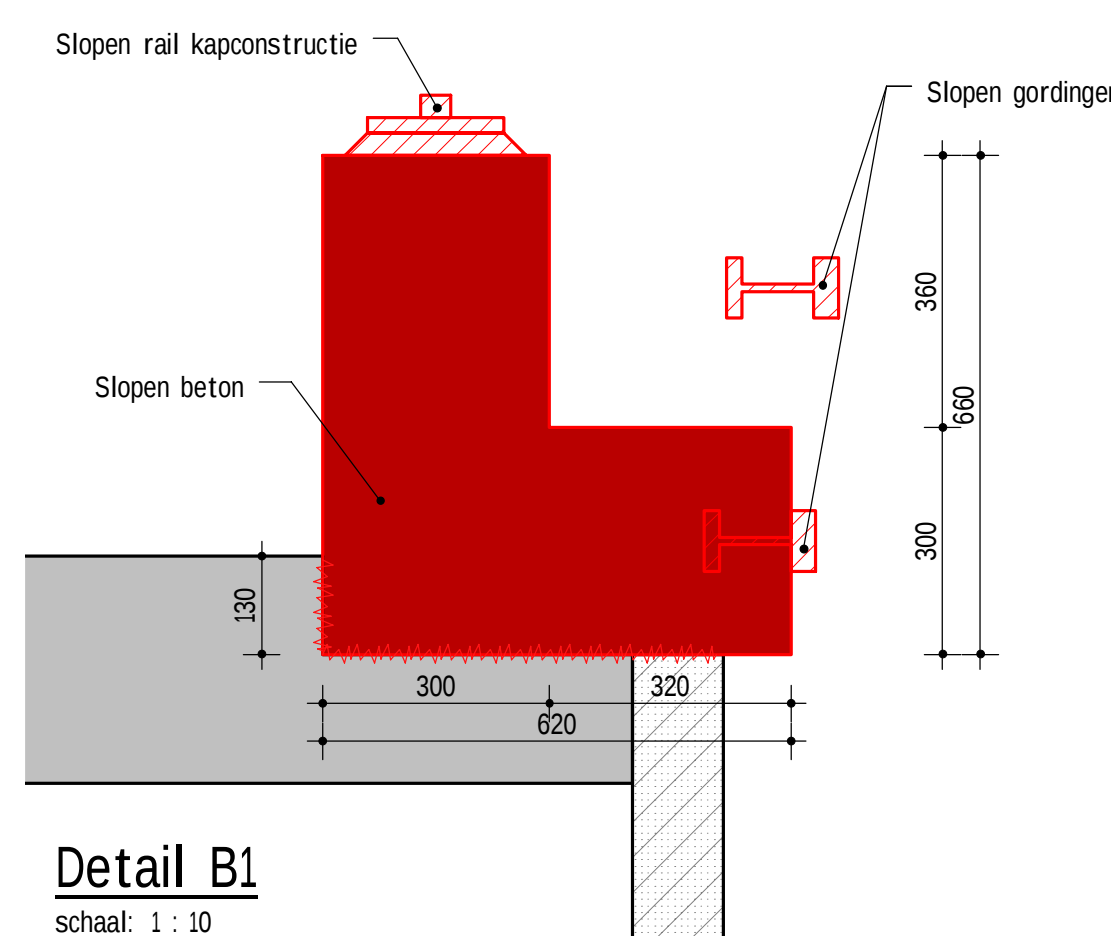
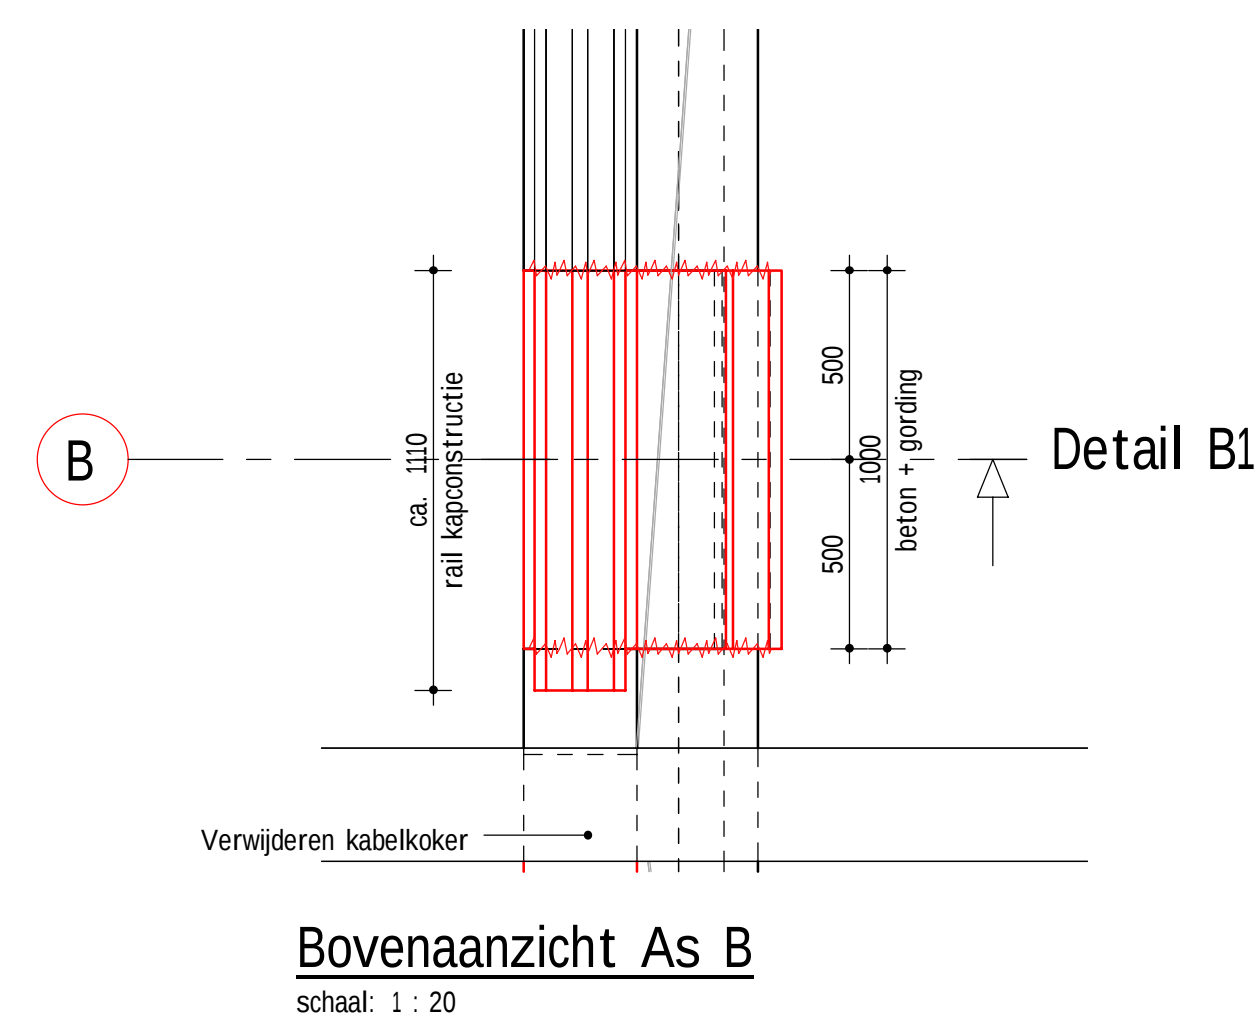
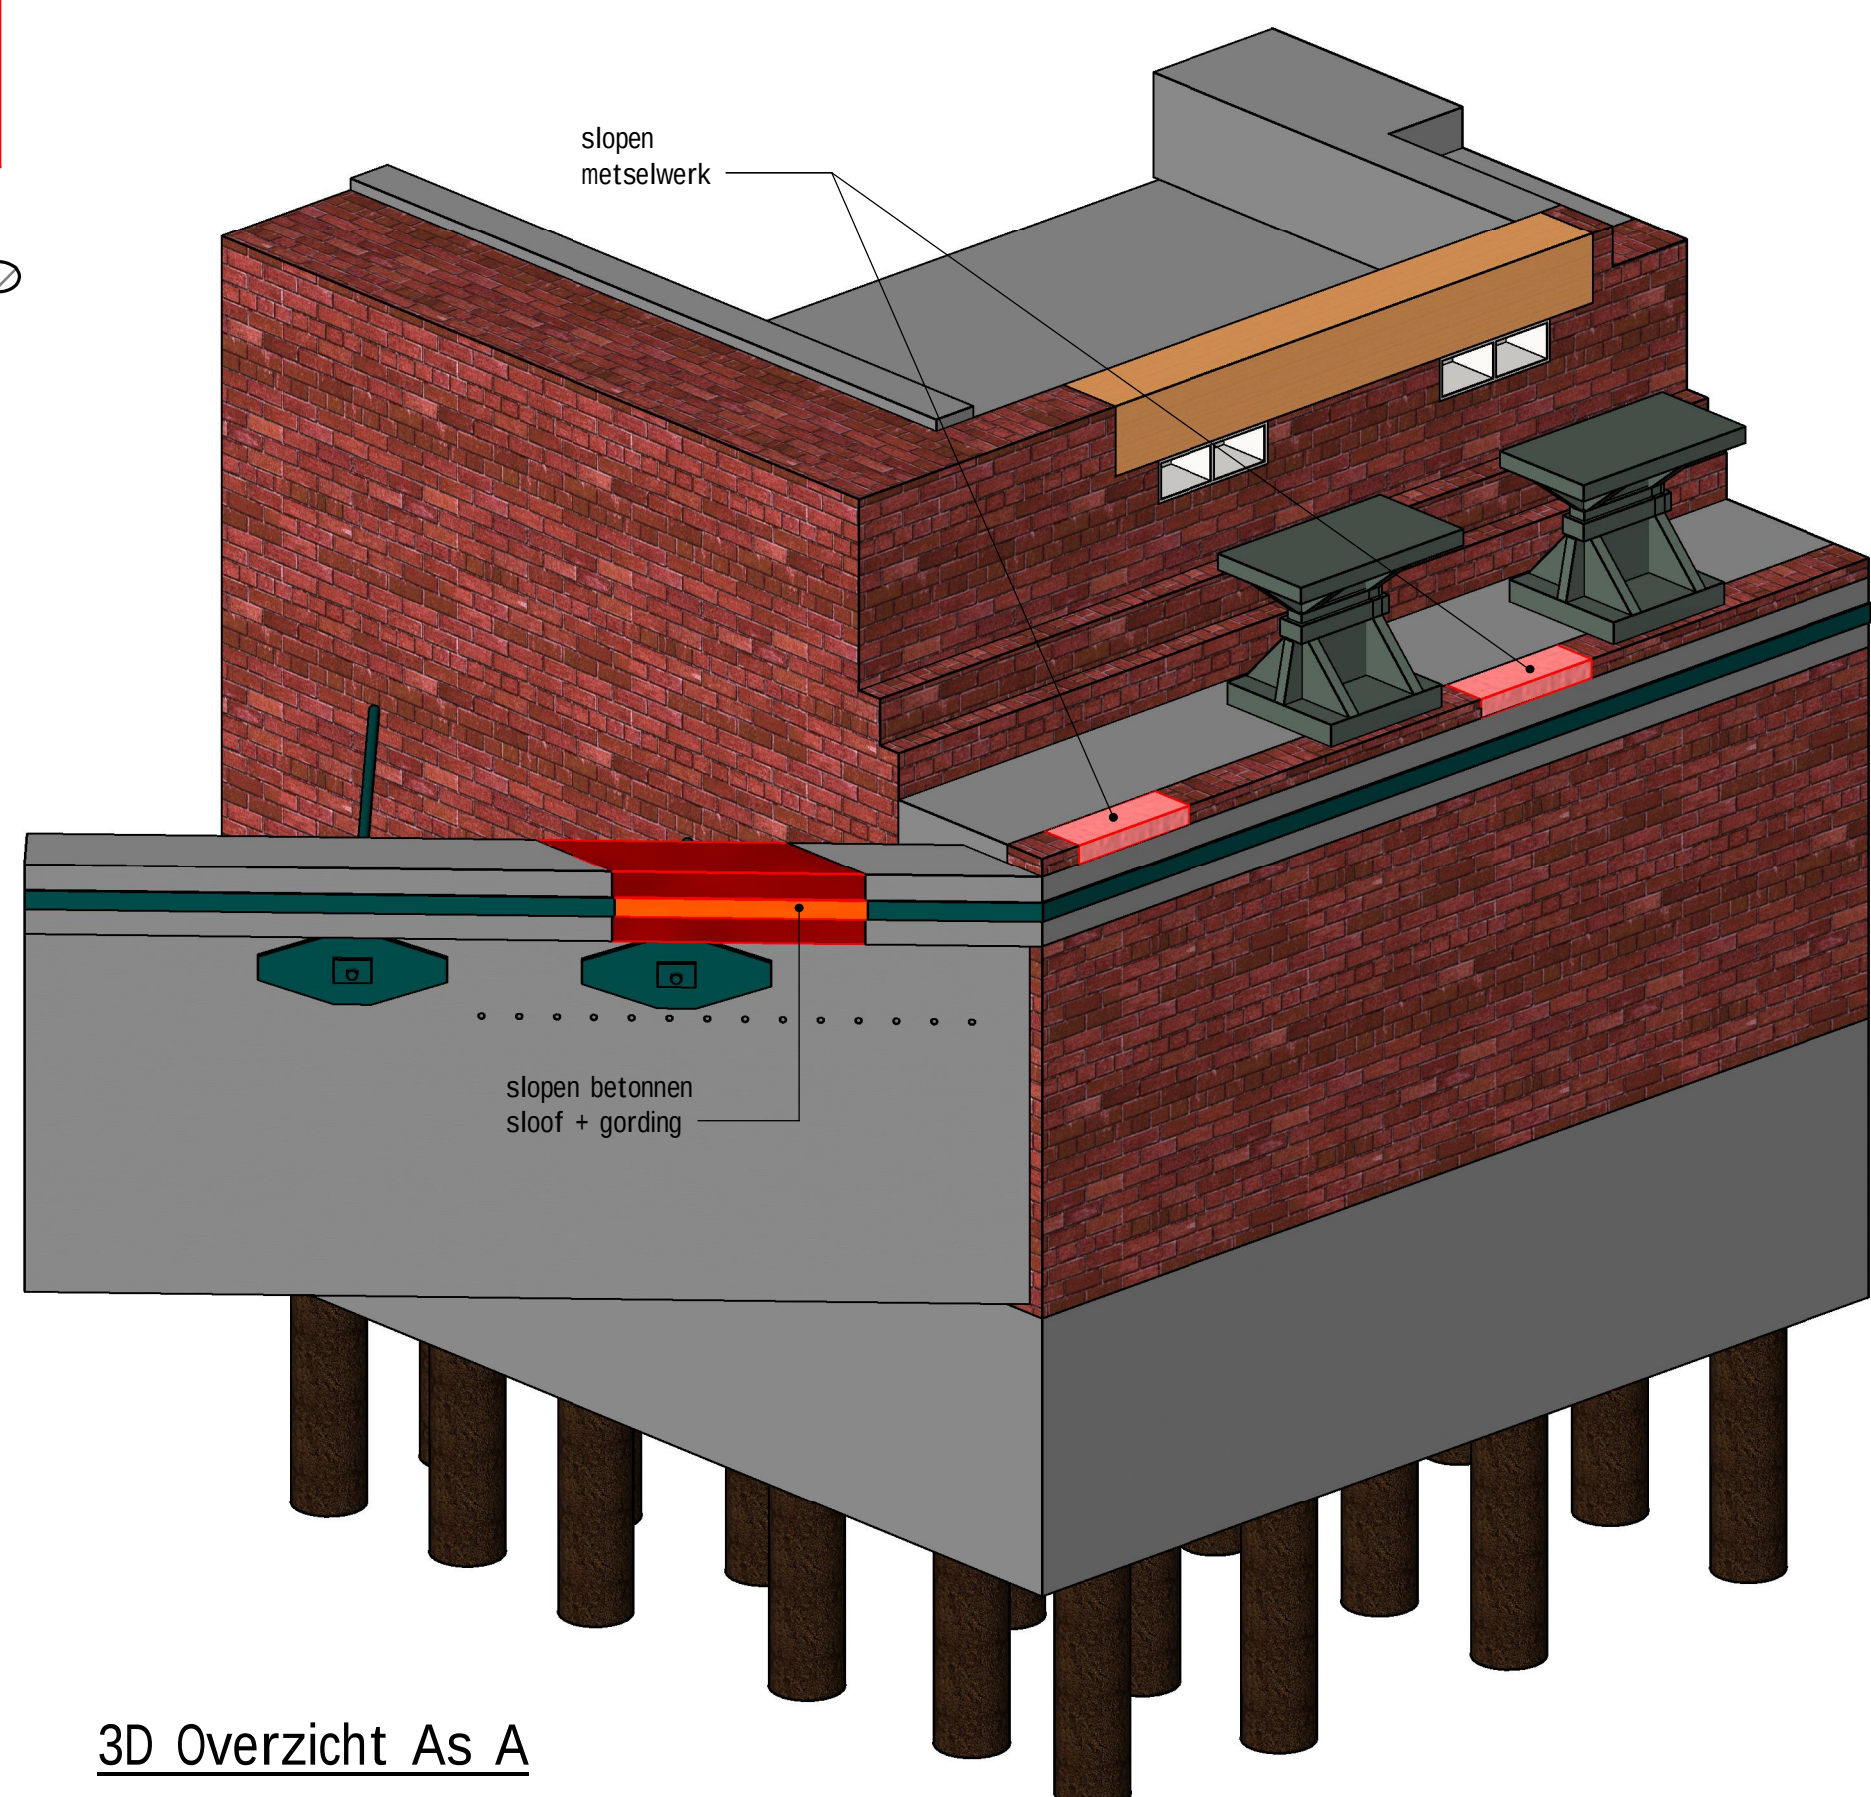
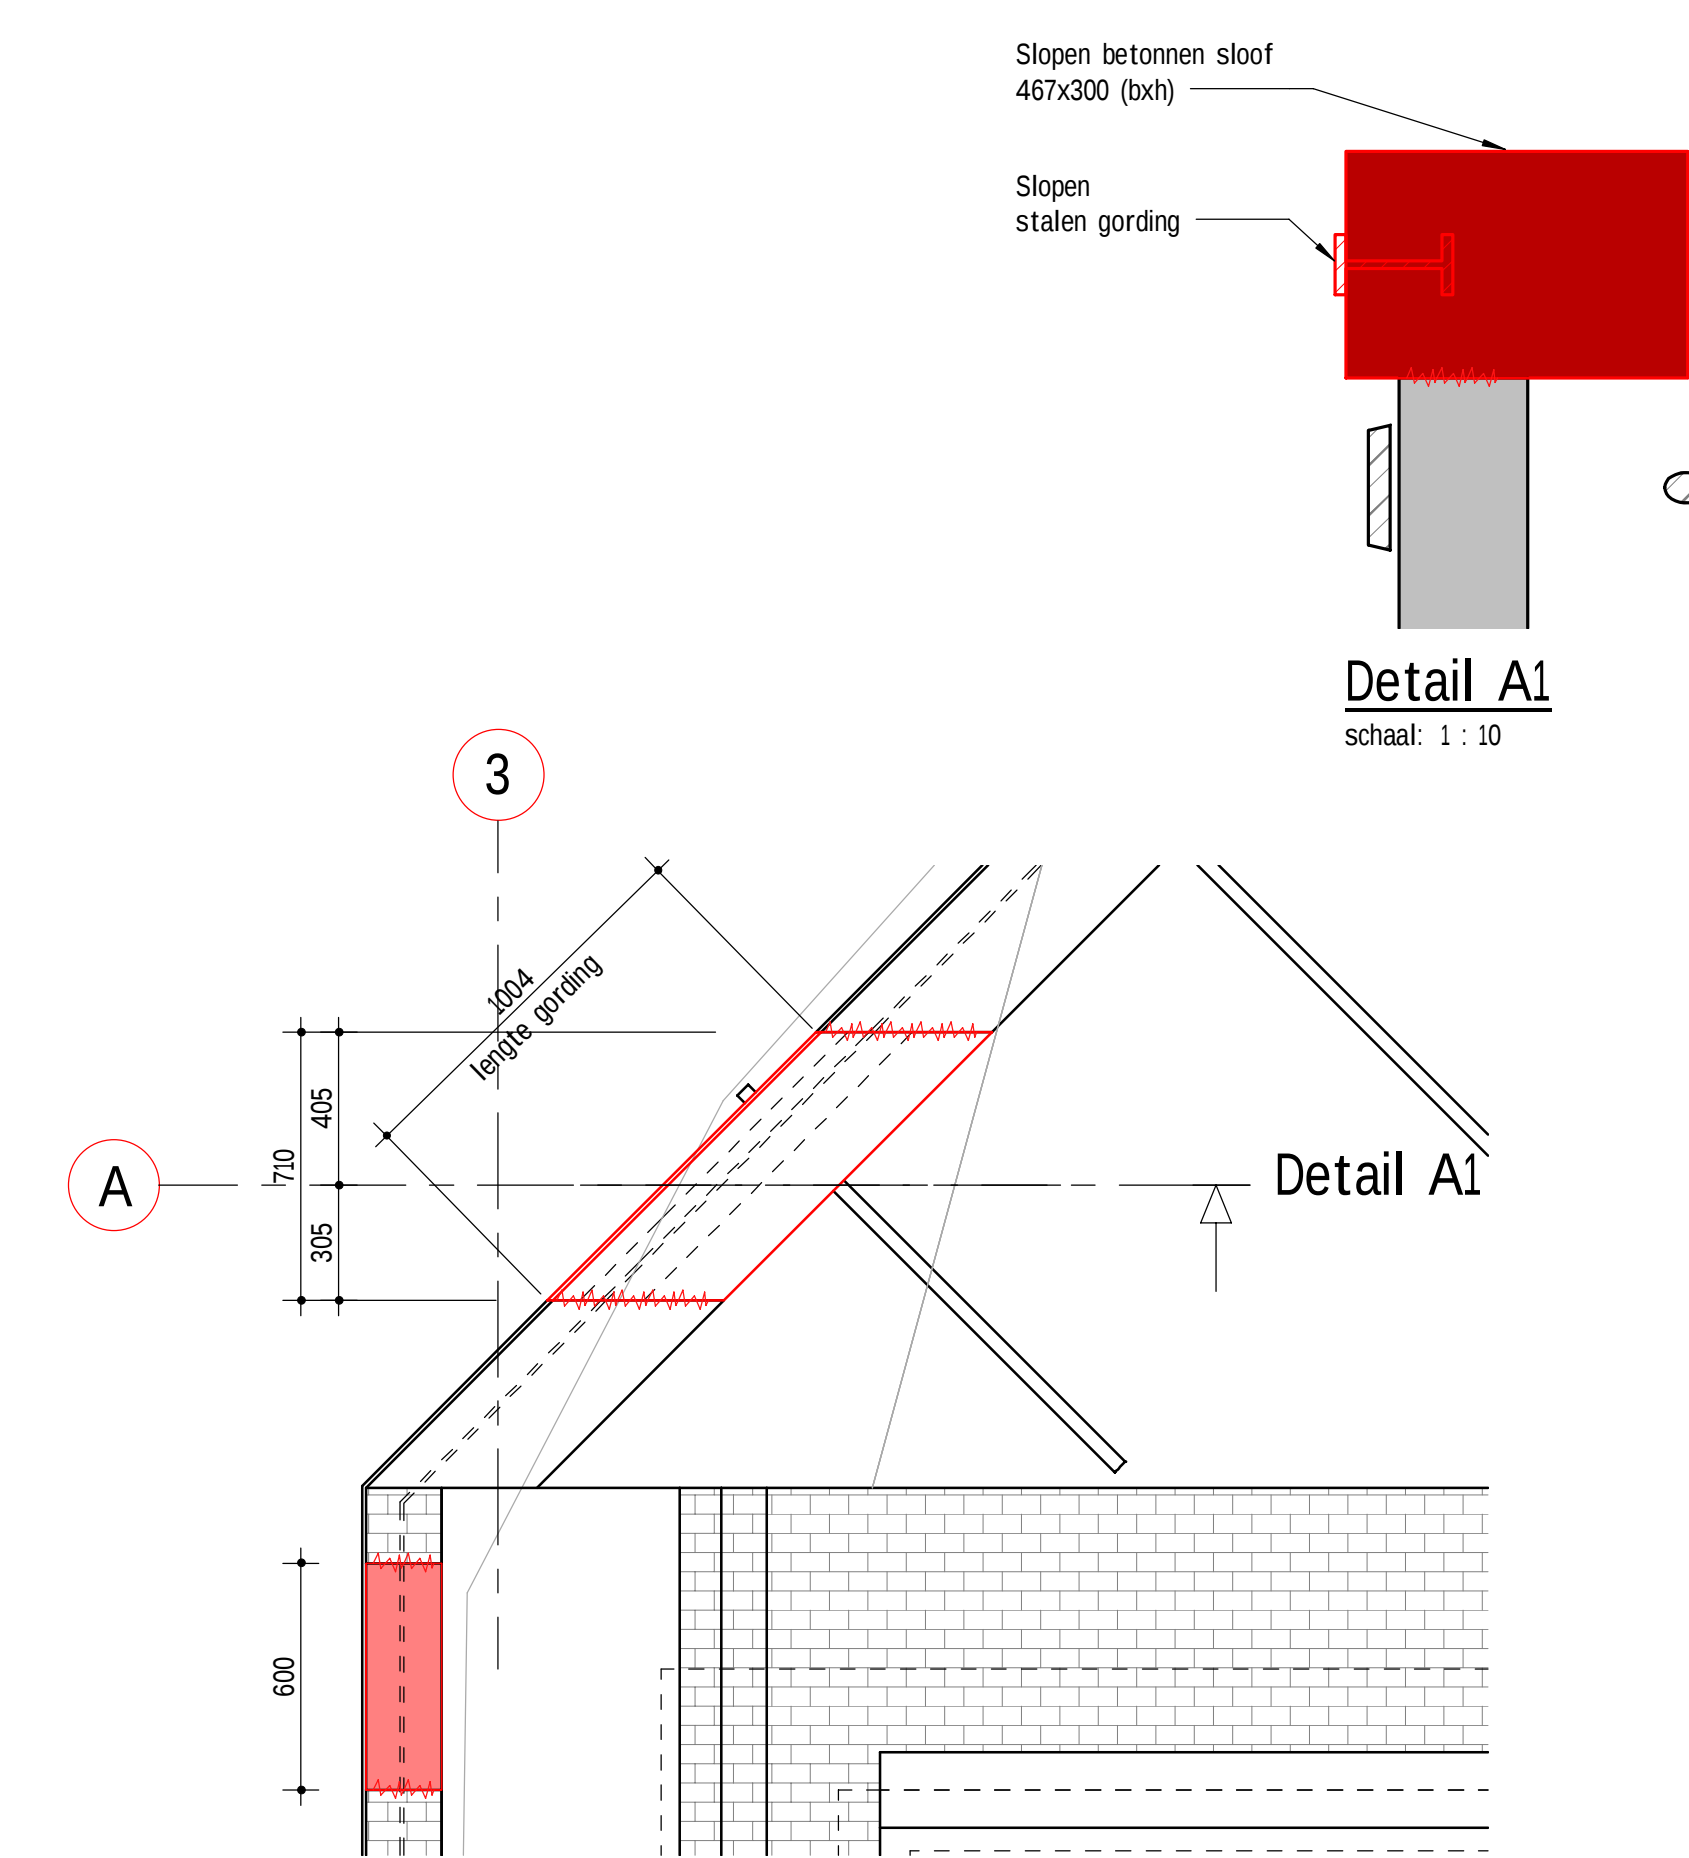
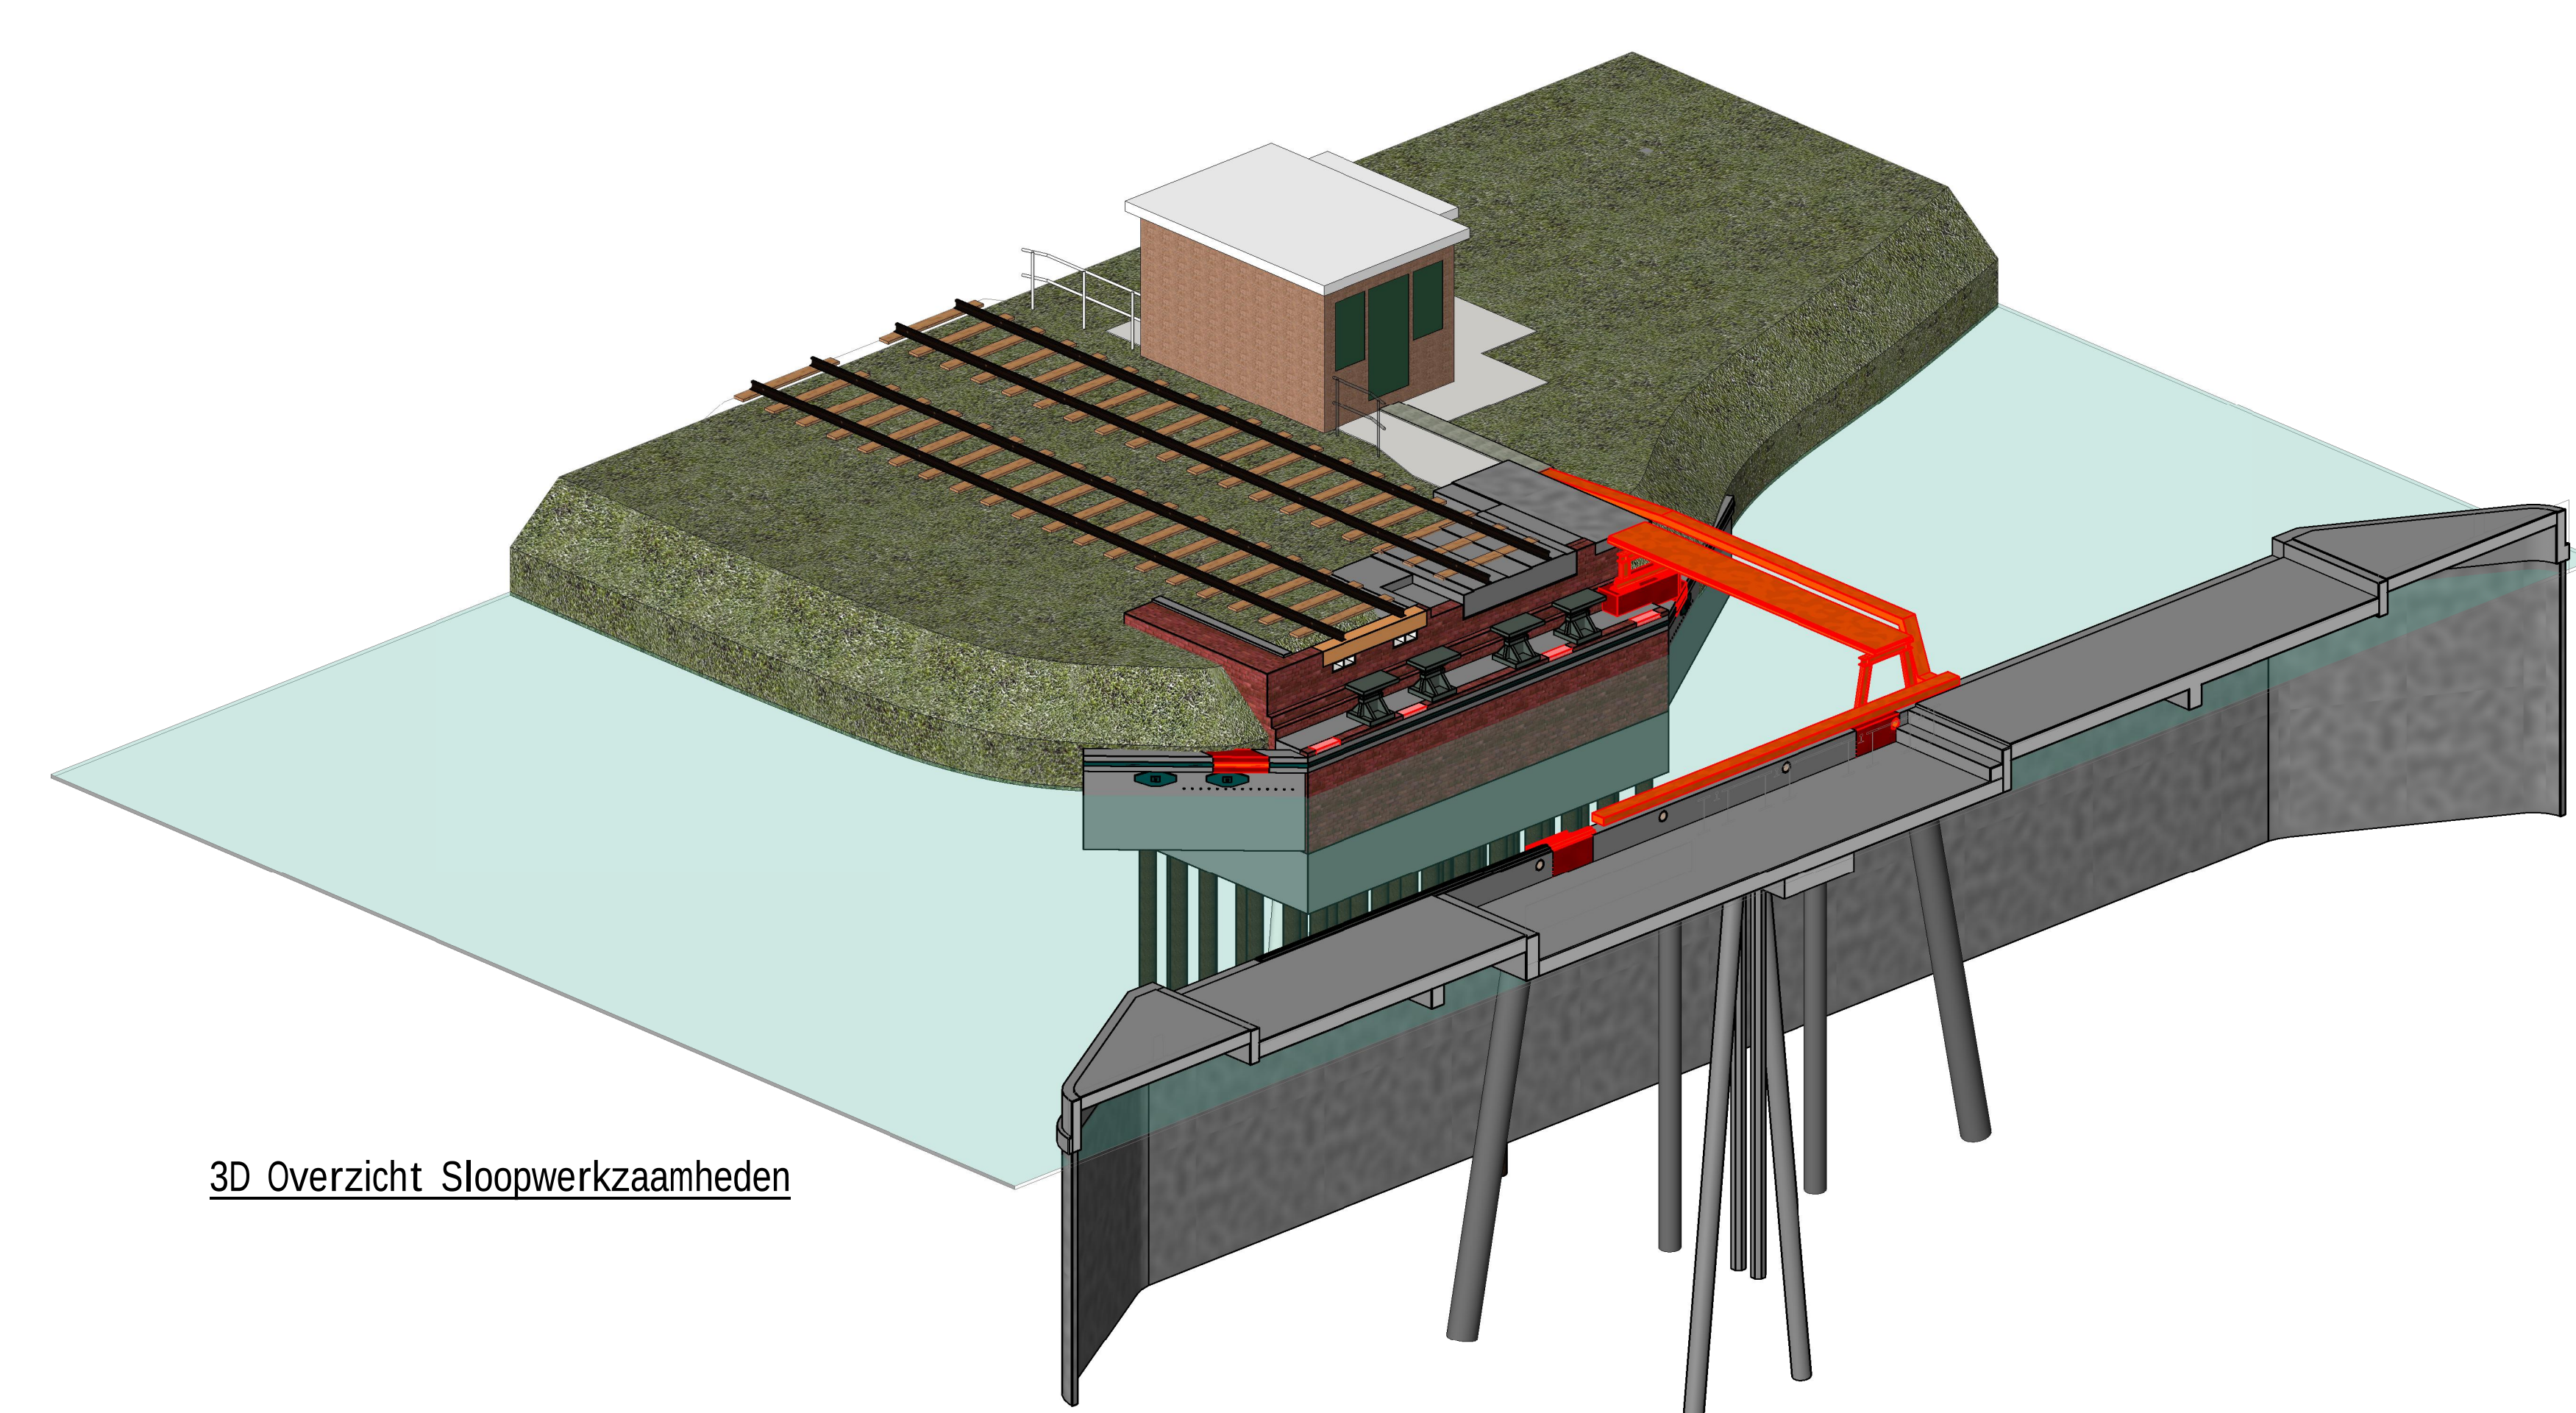
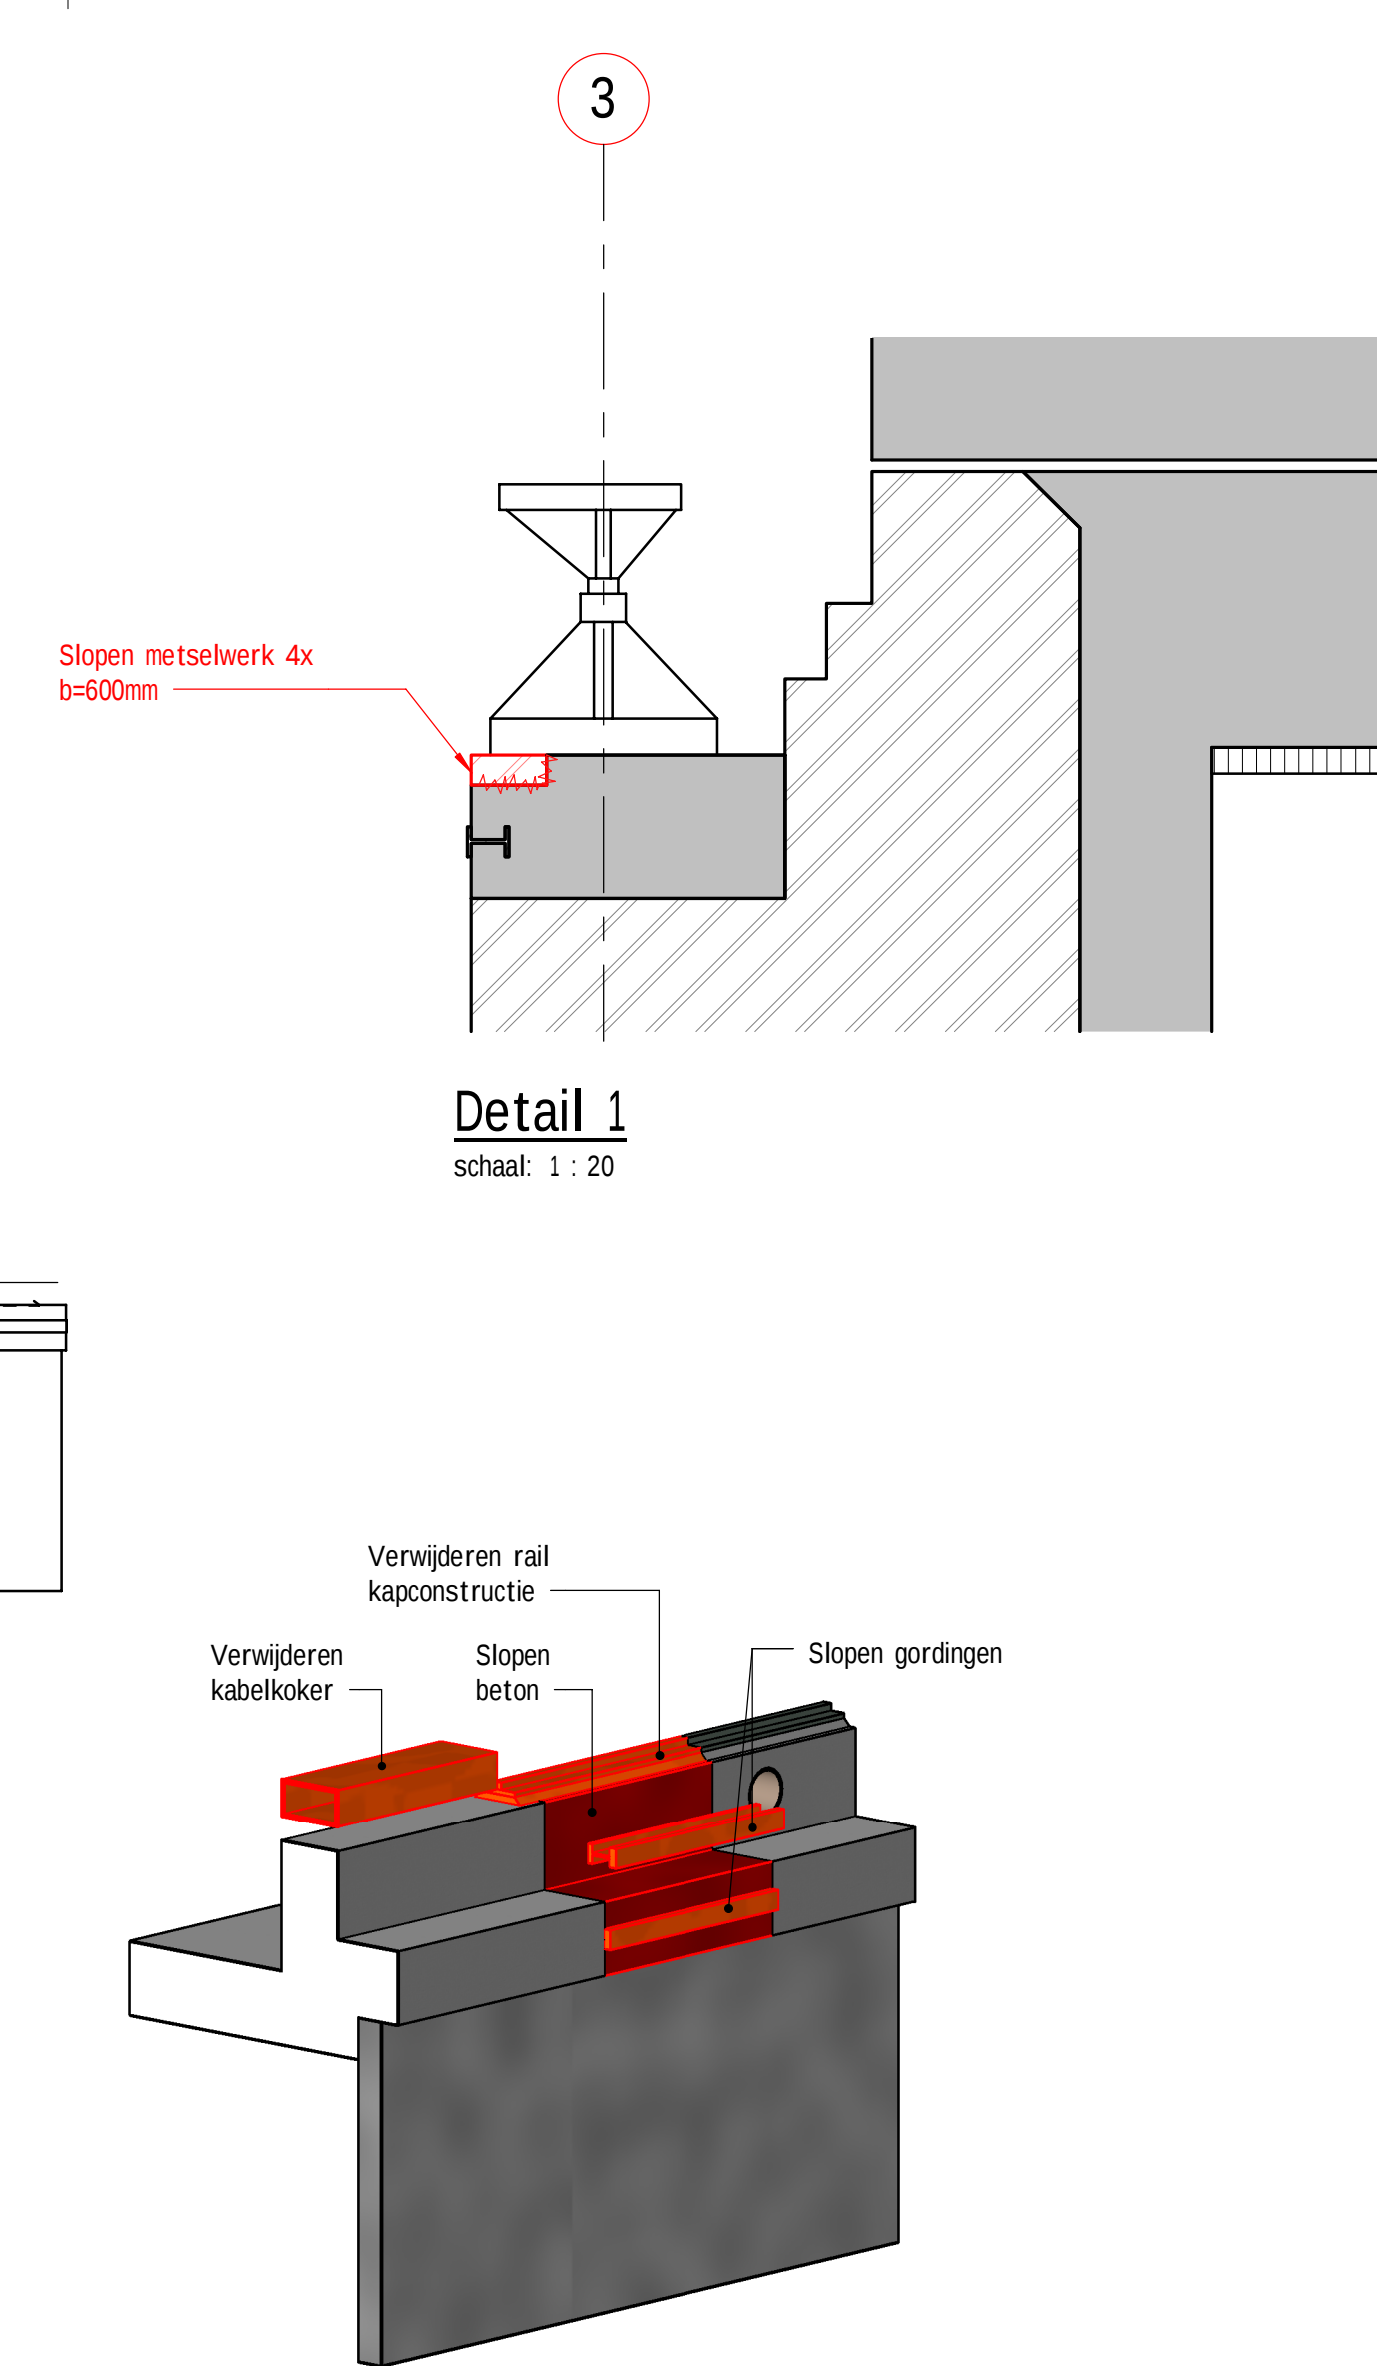
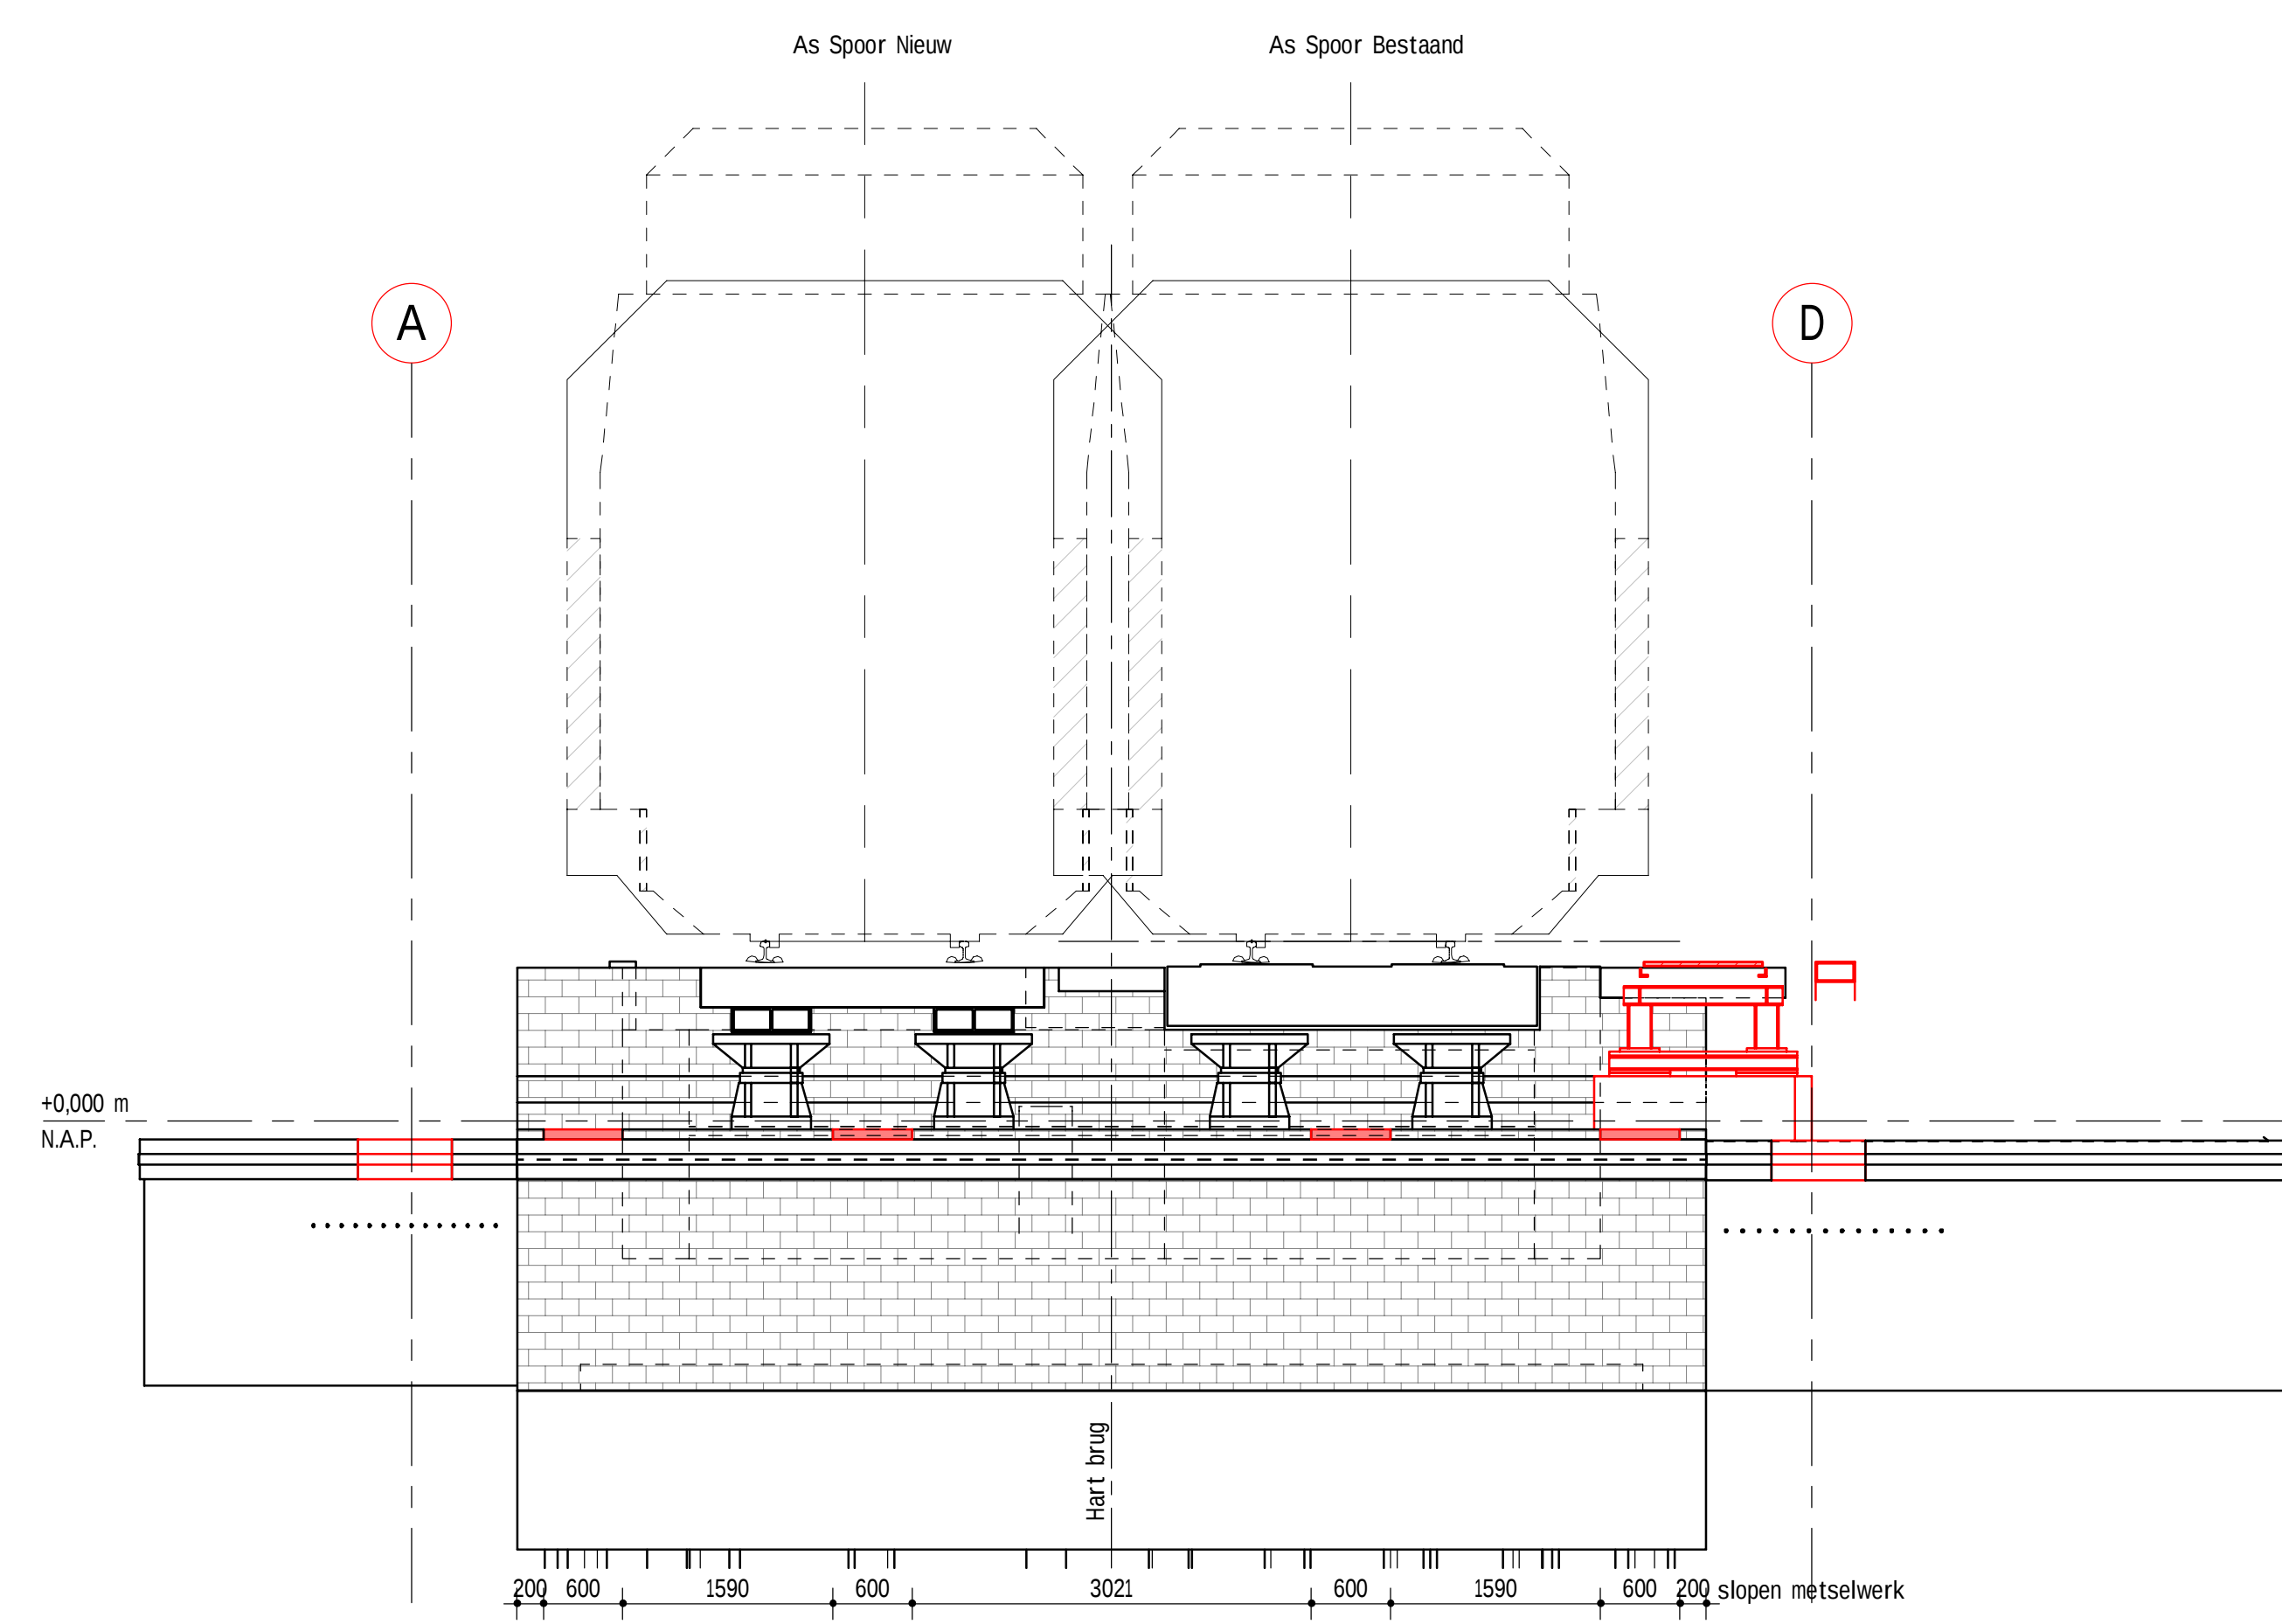


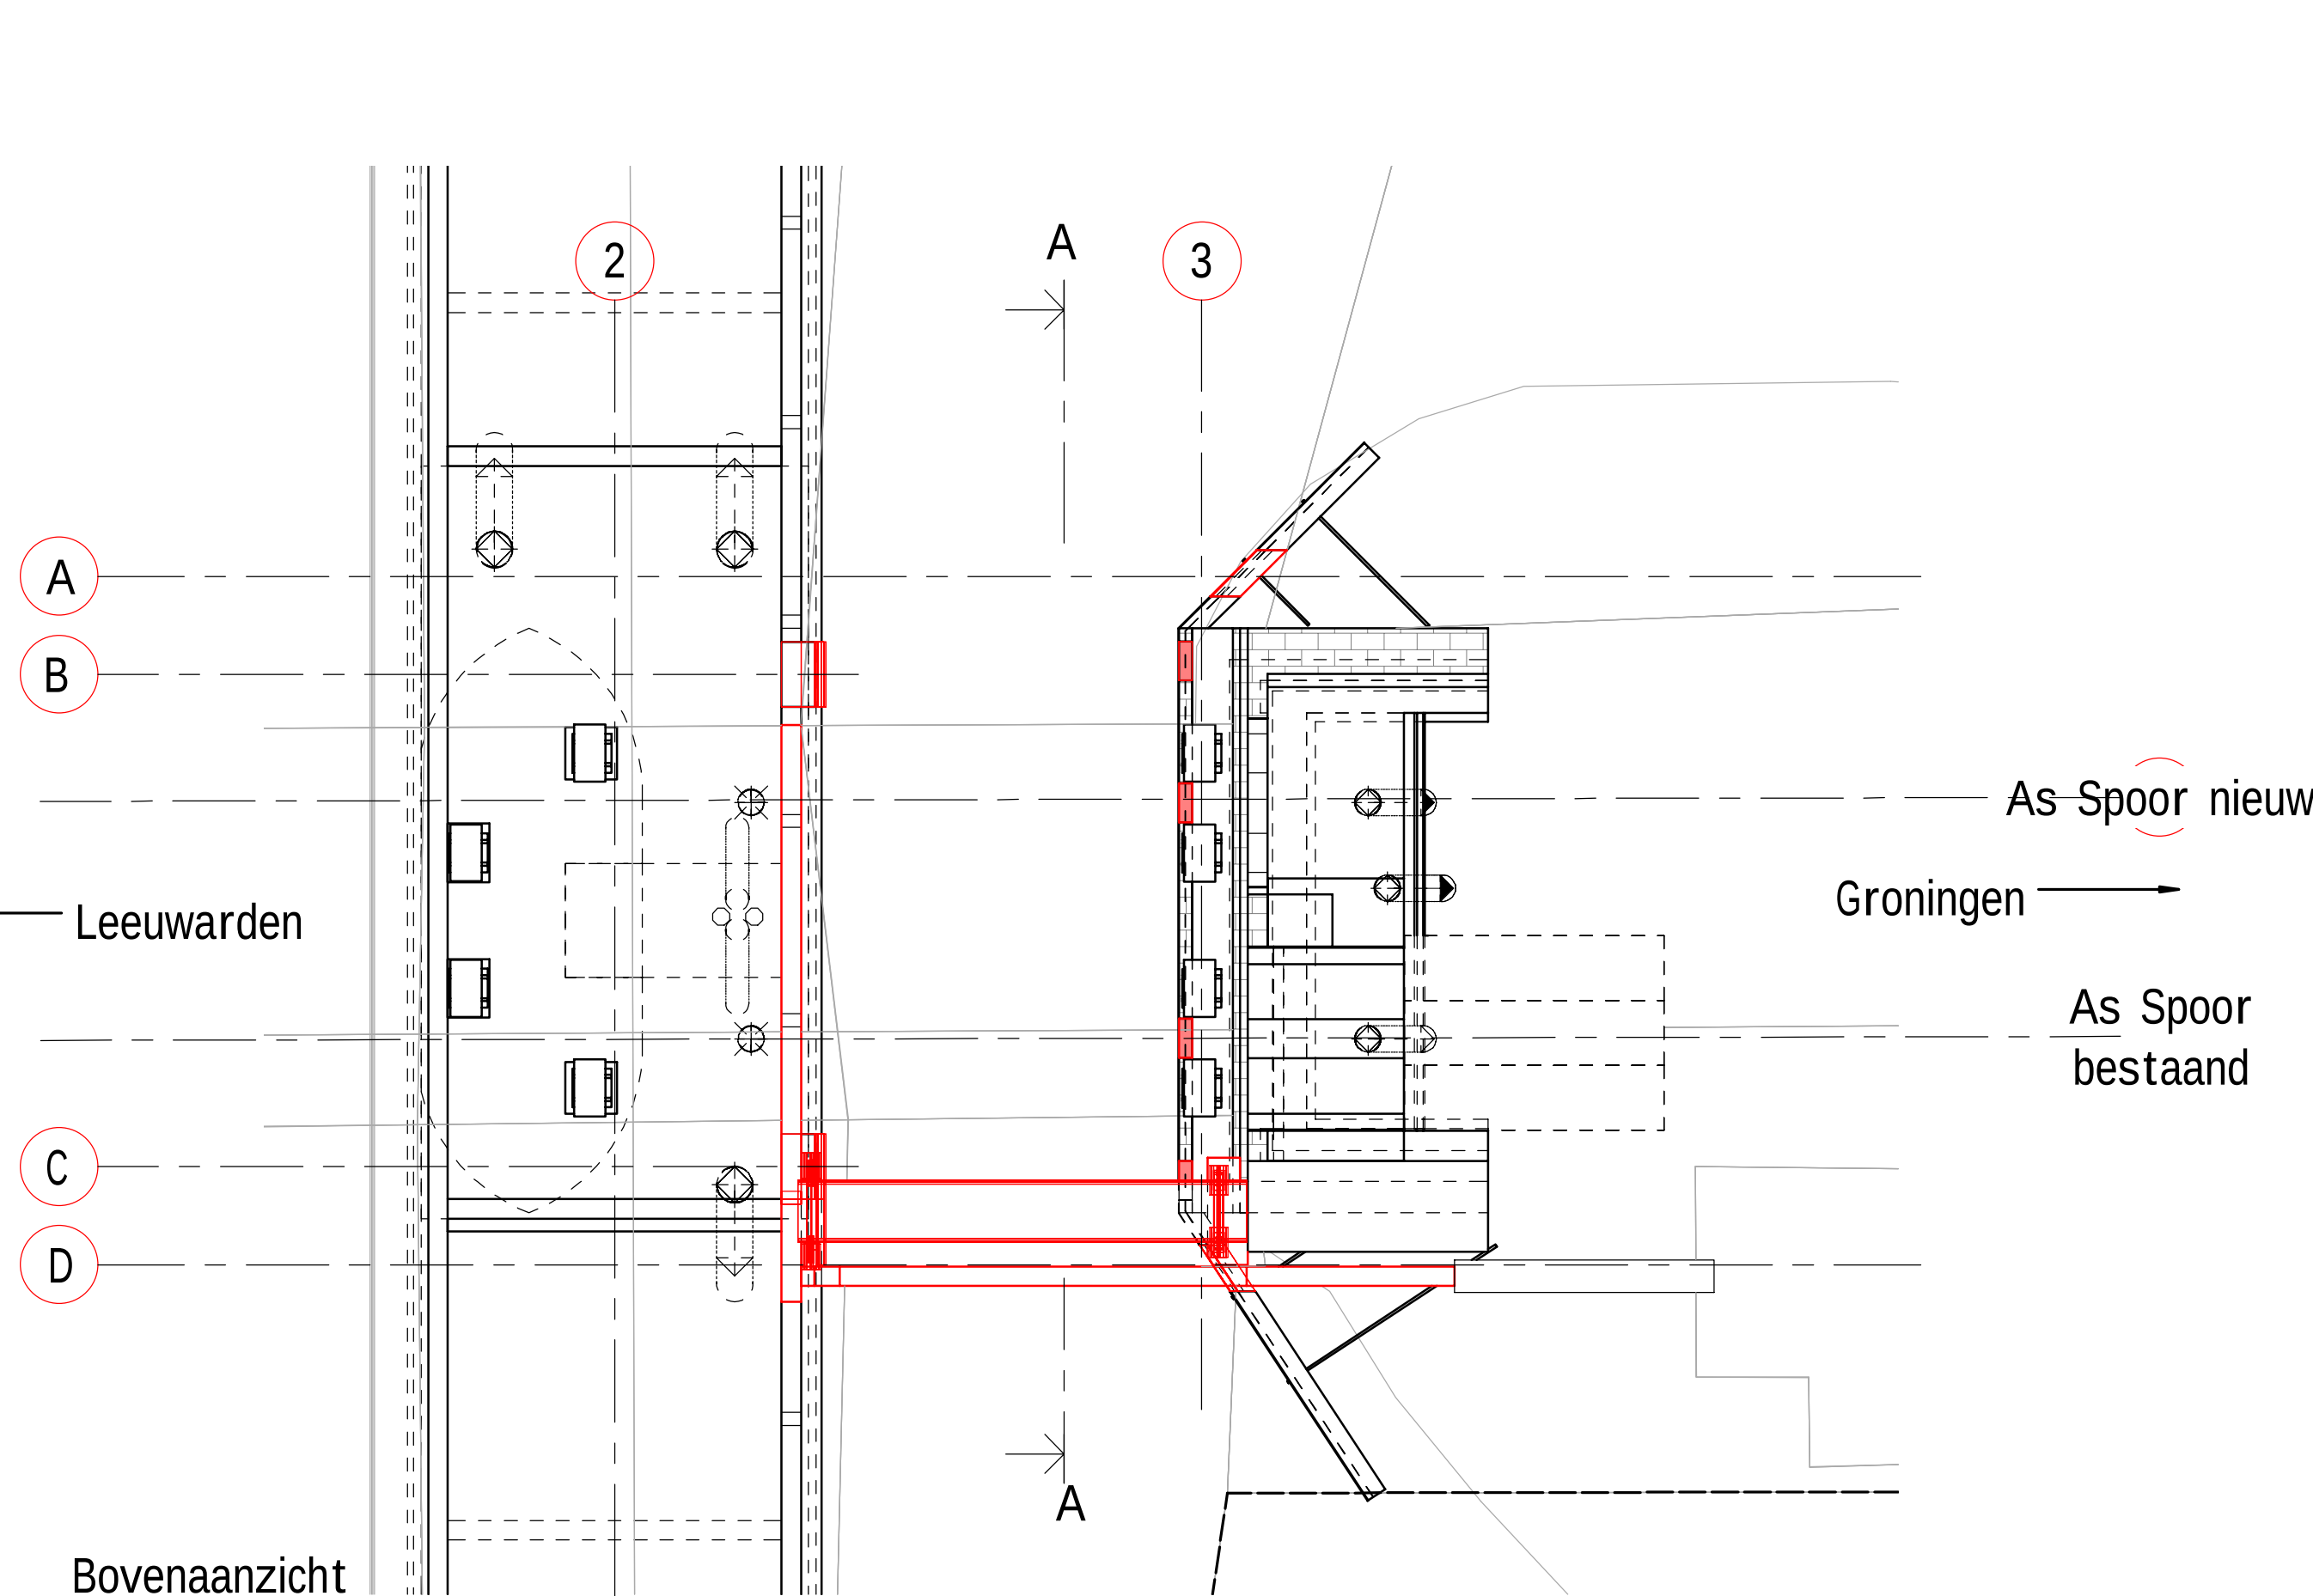

A1	Concept					10-01-2018	NSE	NW	
Riv	Omschrijving					Datum inv.	Ontc.	Gstc.	
Verderopzet:									
PRORAIL									
(Plan)									
EXTRA SNELTREIN GRONINGEN - LEEUWARDEN									
Voorstel:									
Bestek - Spoorbrug Hoendiend									
Te slopen onderbouw - Onderbouw									
WWW.SWECO.FI									
© Sweco Engineering B.V. alle rechten voorbehouden									