

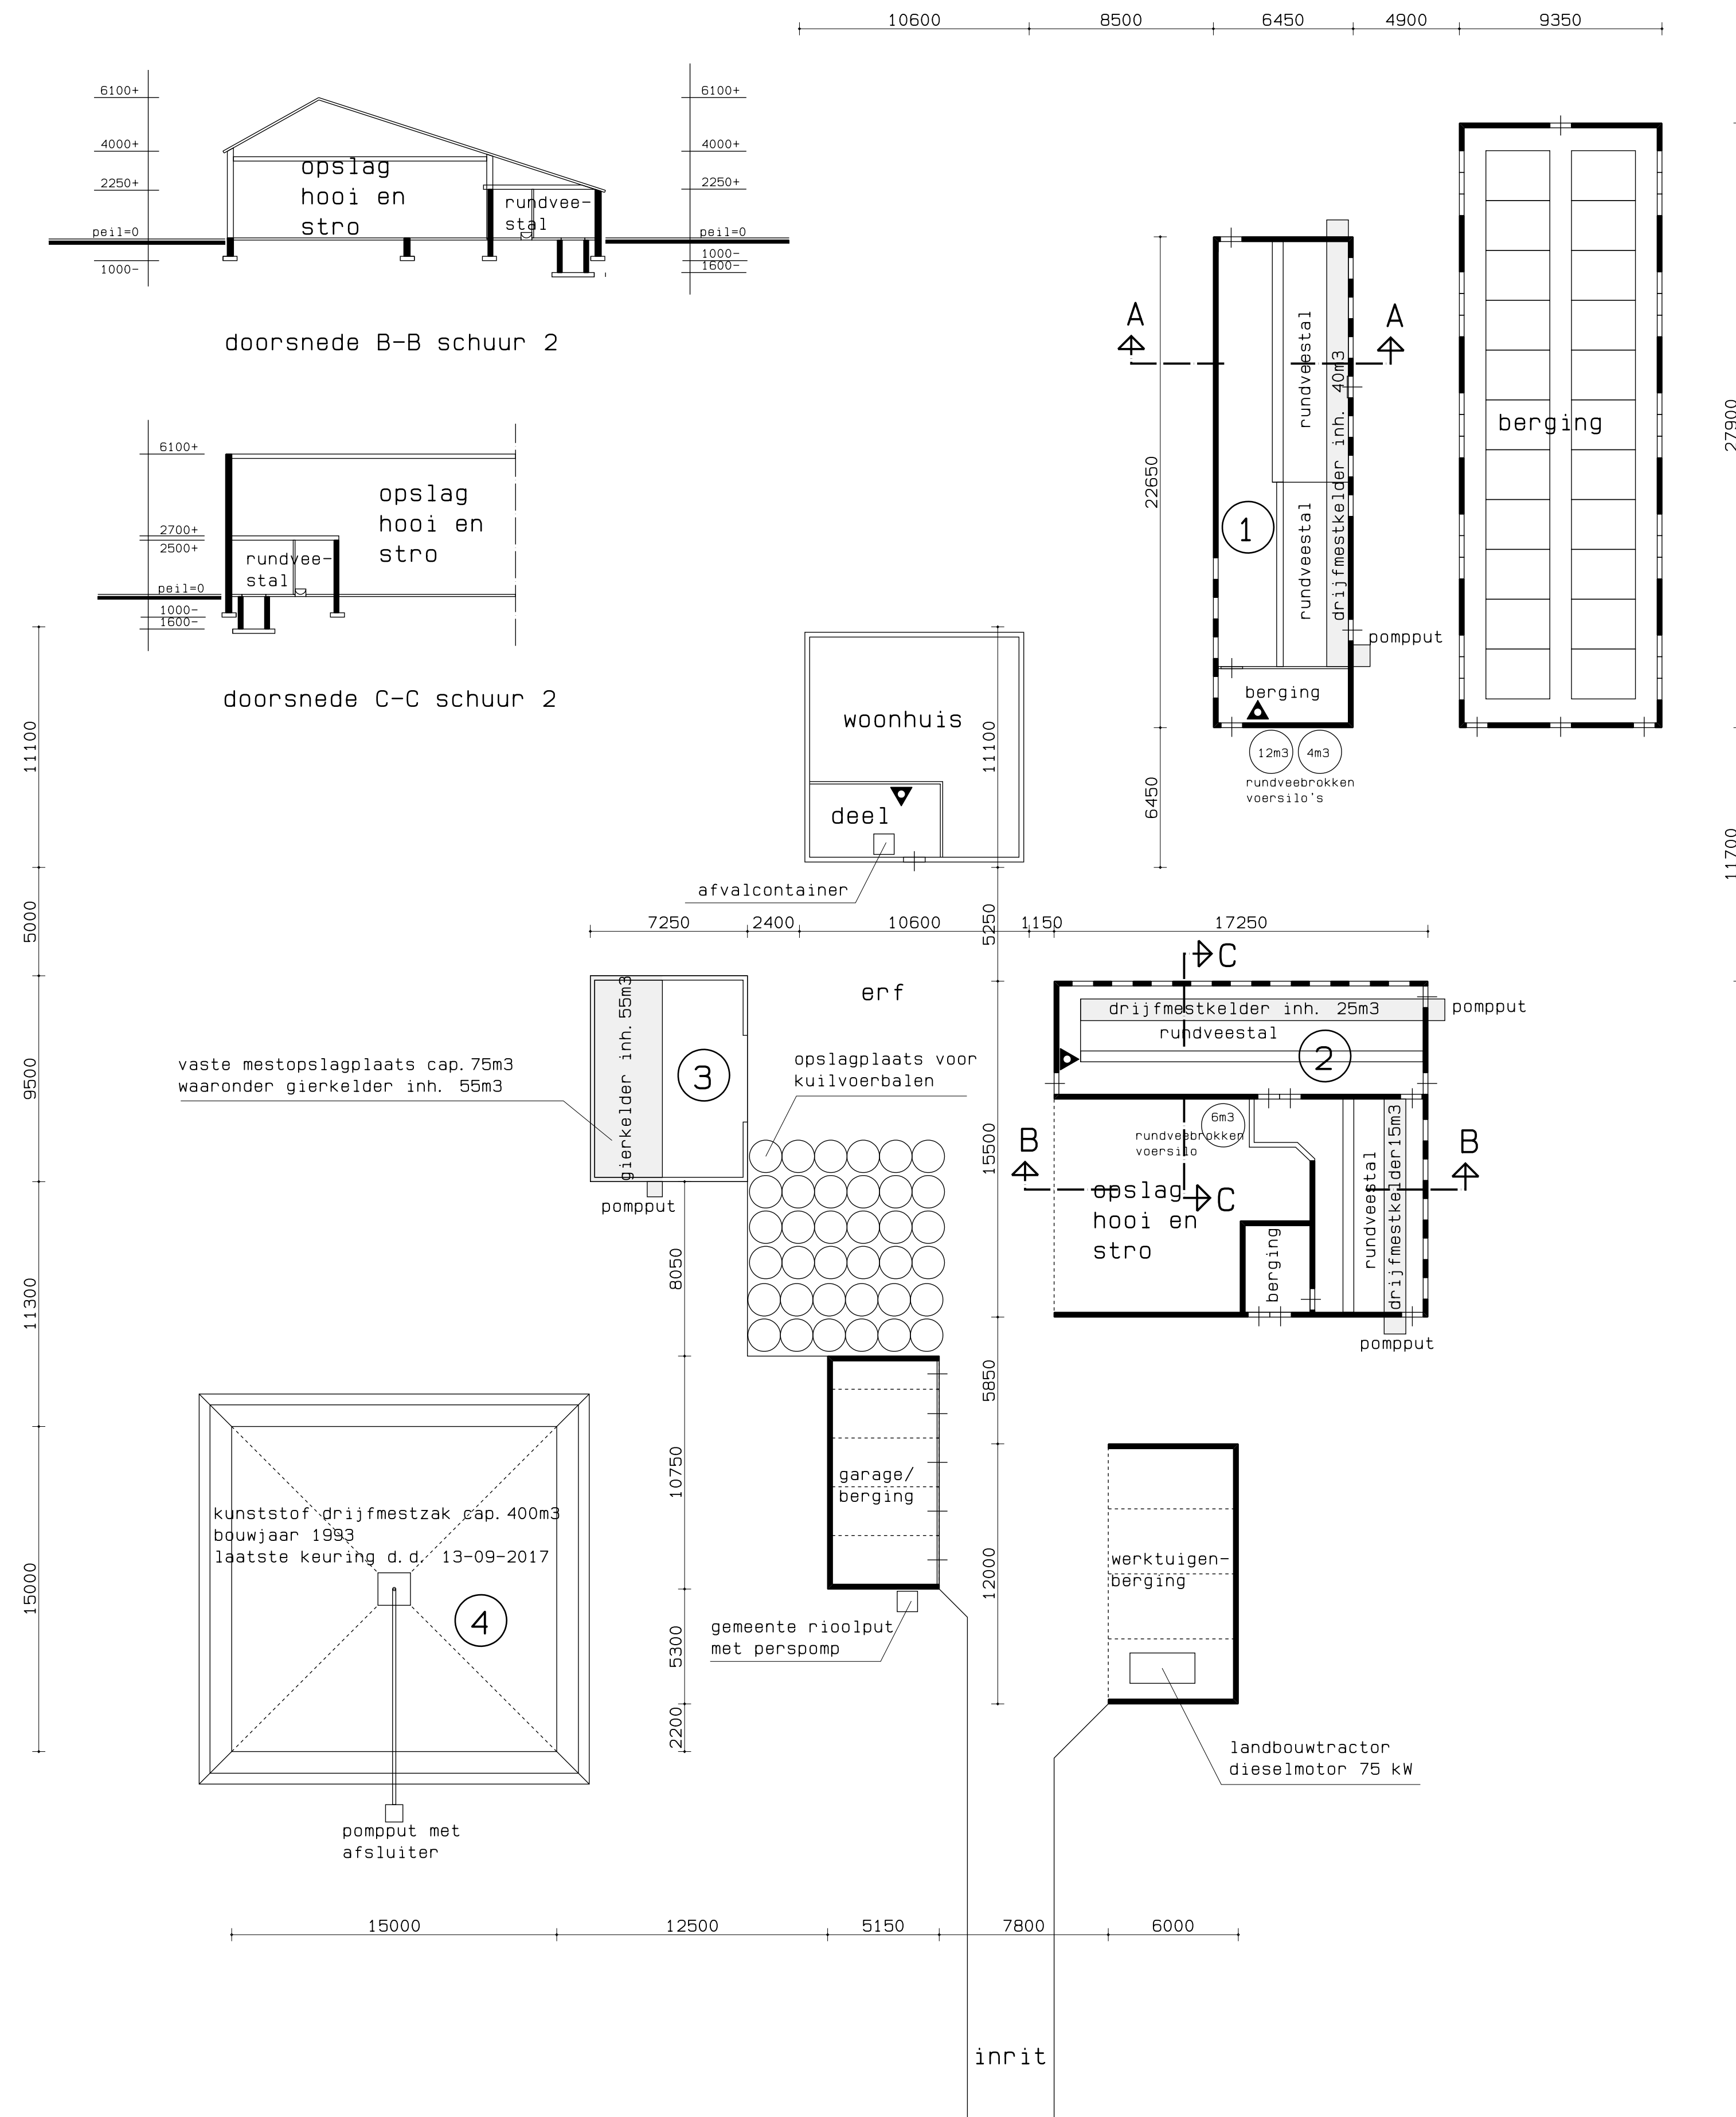
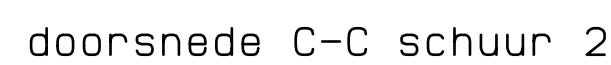
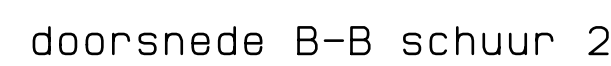


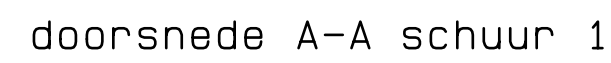

- 1
- rundveestal : 15 stuks vrouwelijk jongvee RAV-code A3.100
- afmesting : de drijfmest en het gier naar de drijfmestkelders
de vaste mest en het afval kuilvoer naar de
vaste mestopslagplaats
- ventilatie : d.m.v. deuren en ramen.
- 2
- rundveestal : 15 stuks vrouwelijk jongvee RAV-code A3.100
10 stuks zoog- en kalfkoeien RAV-code A2.100
- afmesting : de drijfmest en het gier naar de drijfmestkelders
de vaste mest en het afval kuilvoer naar de
vaste mestopslagplaats.
- ventilatie : d.m.v. deuren en ramen.
- 3
- vaste mestopslagplaats : gewapend betonplaat met keerwanden 1.00 m hoog
cap. 75 m3 vaste mest
met gierafvoer naar gierkelder inhoud 55 m3.
- 4
- kunststof drijfmestzak cap.400m3 bouwjaar 1993
laatste keuring d.d. 13-09-2017 zie certificaat.

 brandblusser: inhoud 6 kg blusschuim

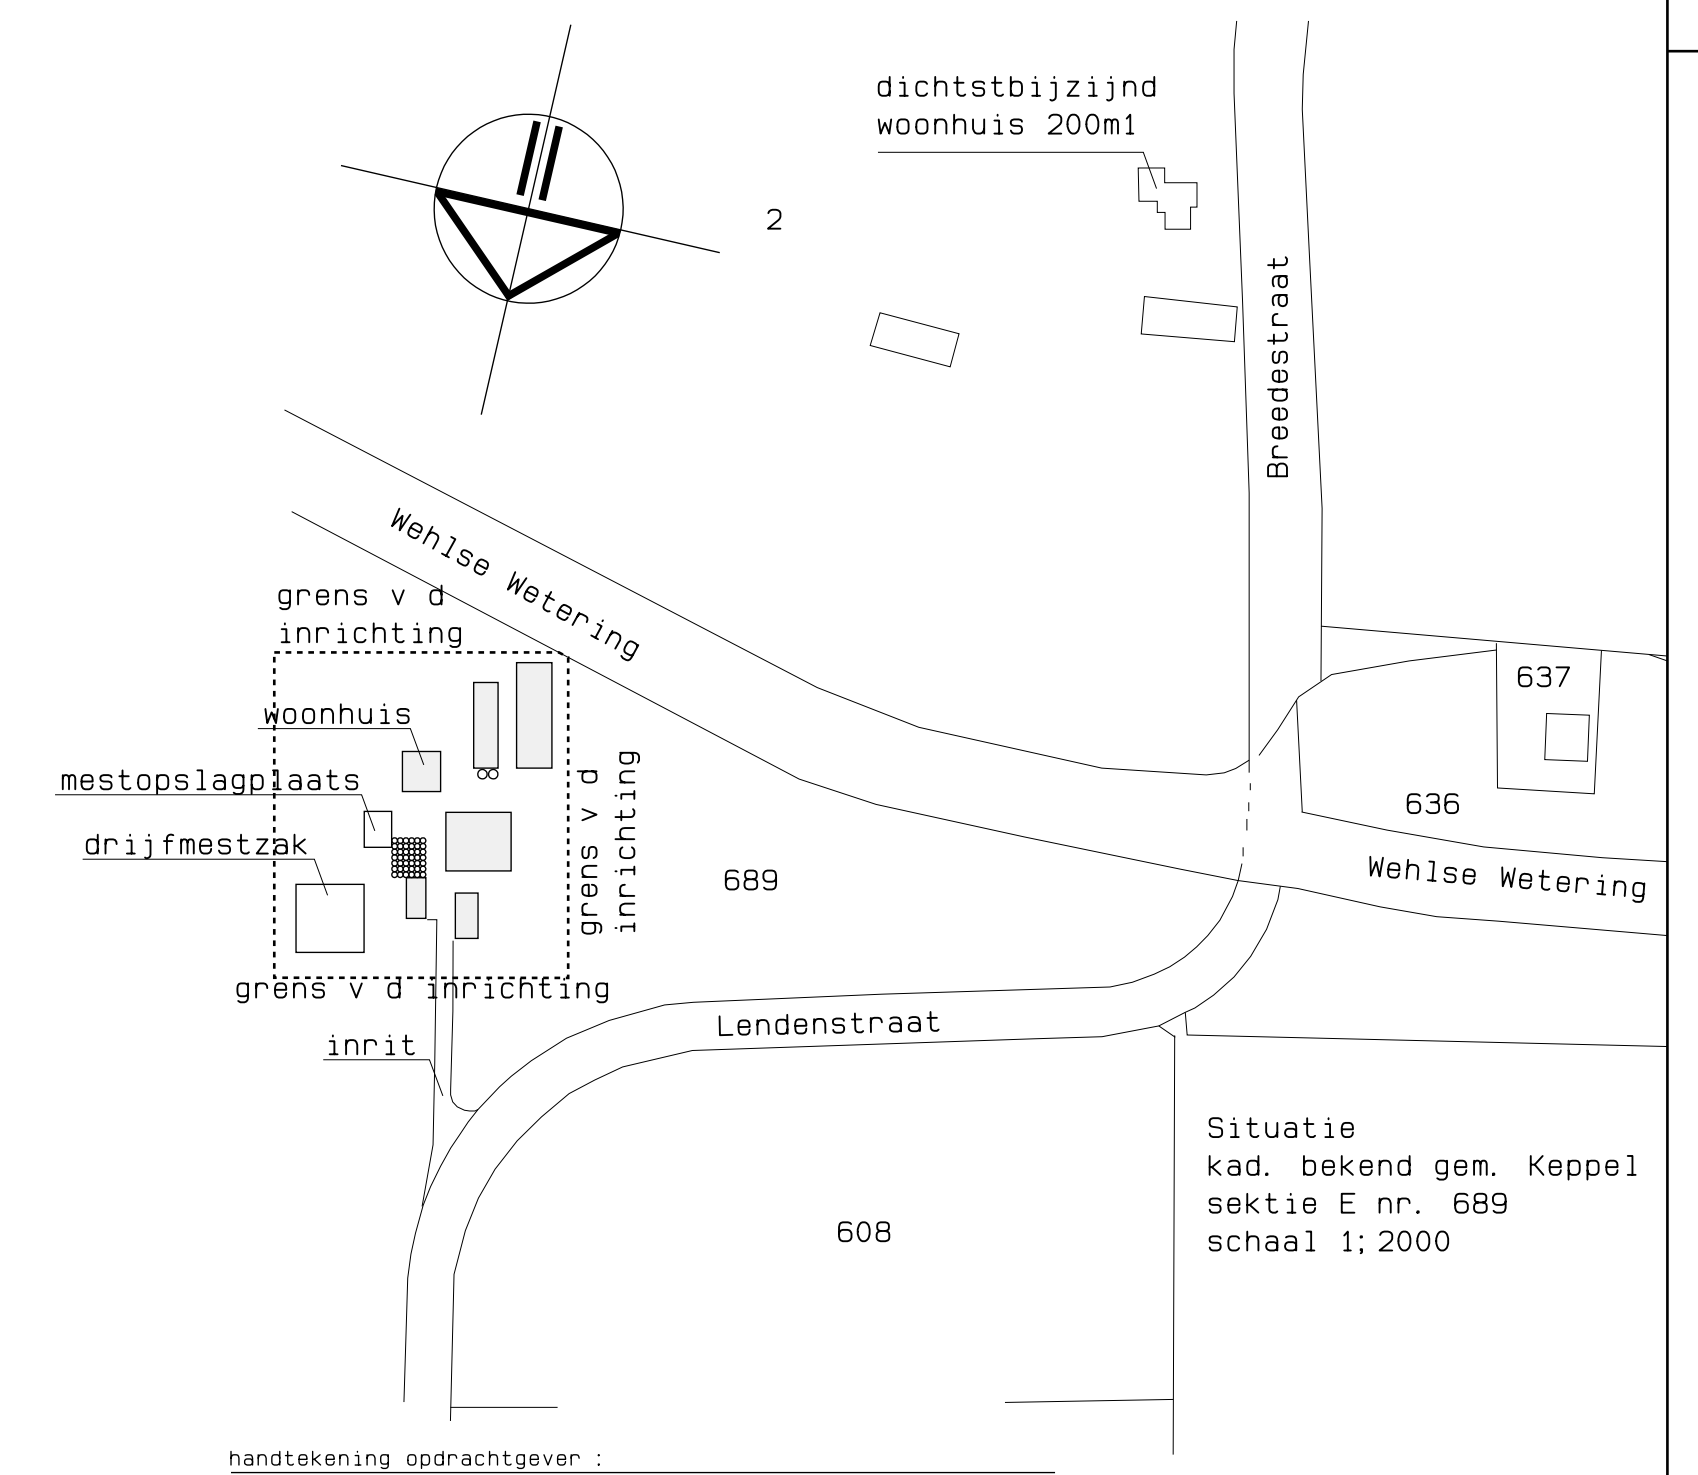

 B.C.J. Nibbeling Ontwerp-, teken- & adviesburo bv	werknummer : 2017348
	aantal bladen : 1
	blad : 1
	schaal : 1 : 200
	getekend : B. N.
datum : 21-11-2017	
gewijzigd :	
d. d. :	
d. d. :	
d. d. :	
d. d. :	
formaat : 600 x 750	