




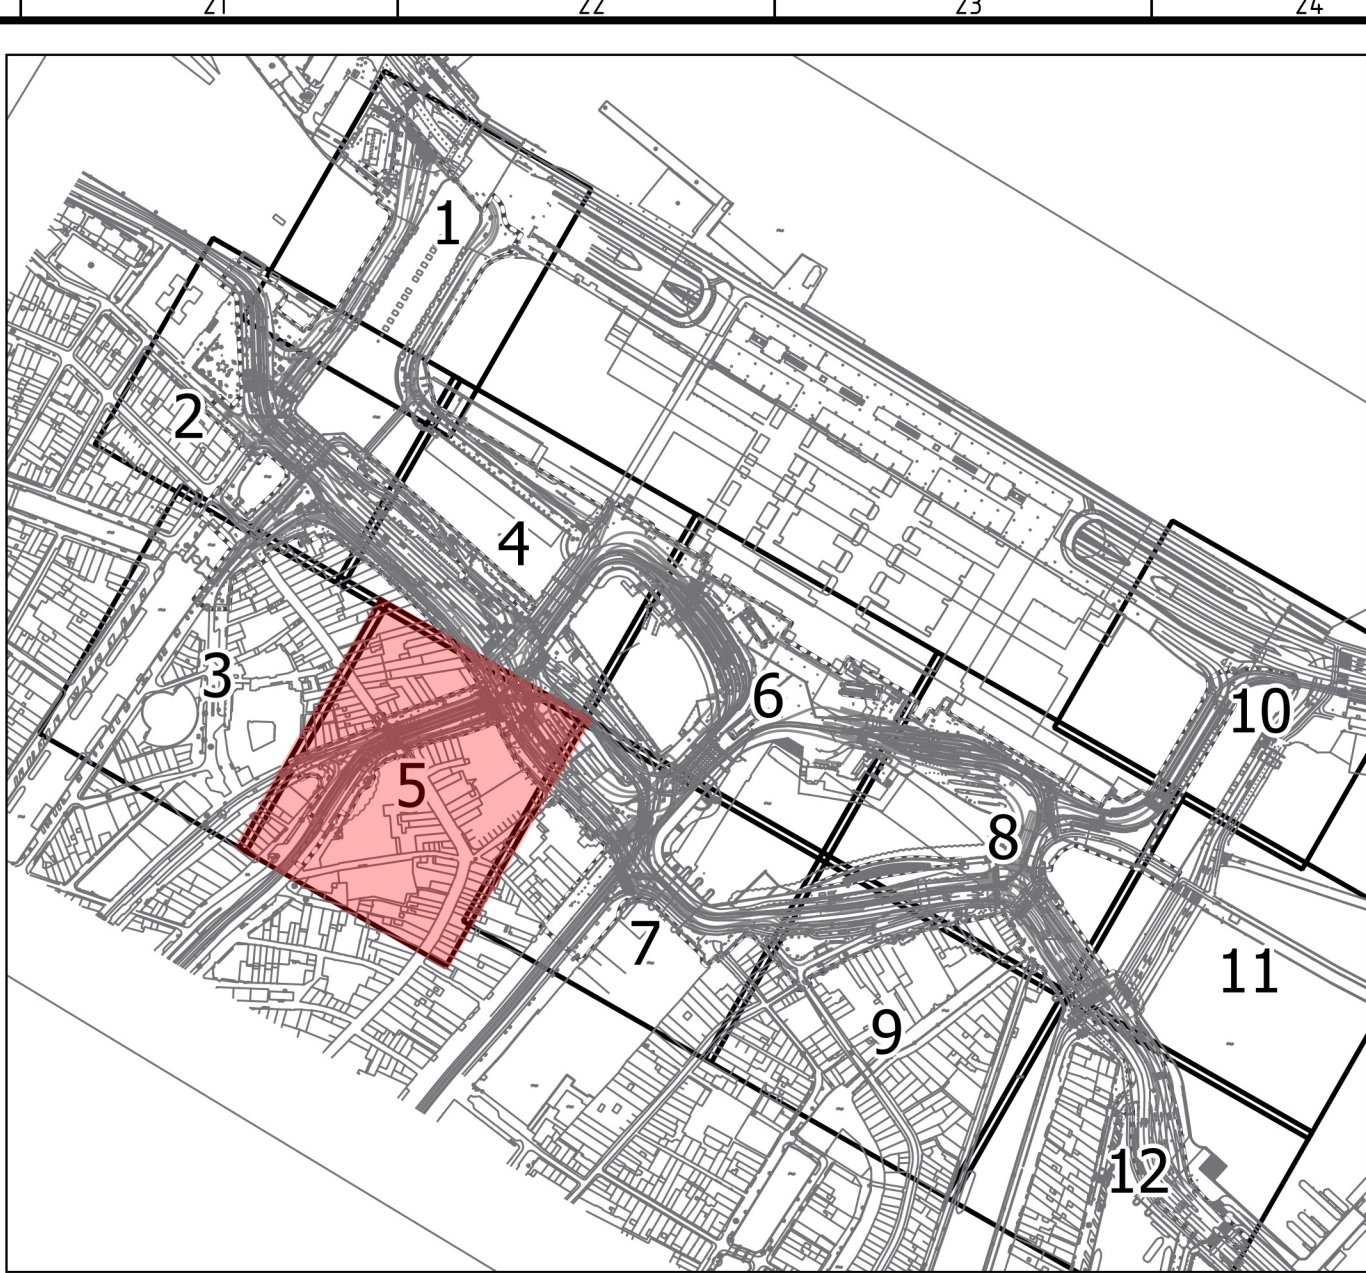

- Legenda**
- Projectgrens
 - DTM
 - DWM
 - ▭ Deelgebied
 - Mantelbus Liander middenspanning
 - Beslaand Liander middenspanning
 - Te verwijderen mantelbus Liander middenspanning
 - Te verwijderen Liander middenspanning
 - Buiten bedrijf Liander middenspanning

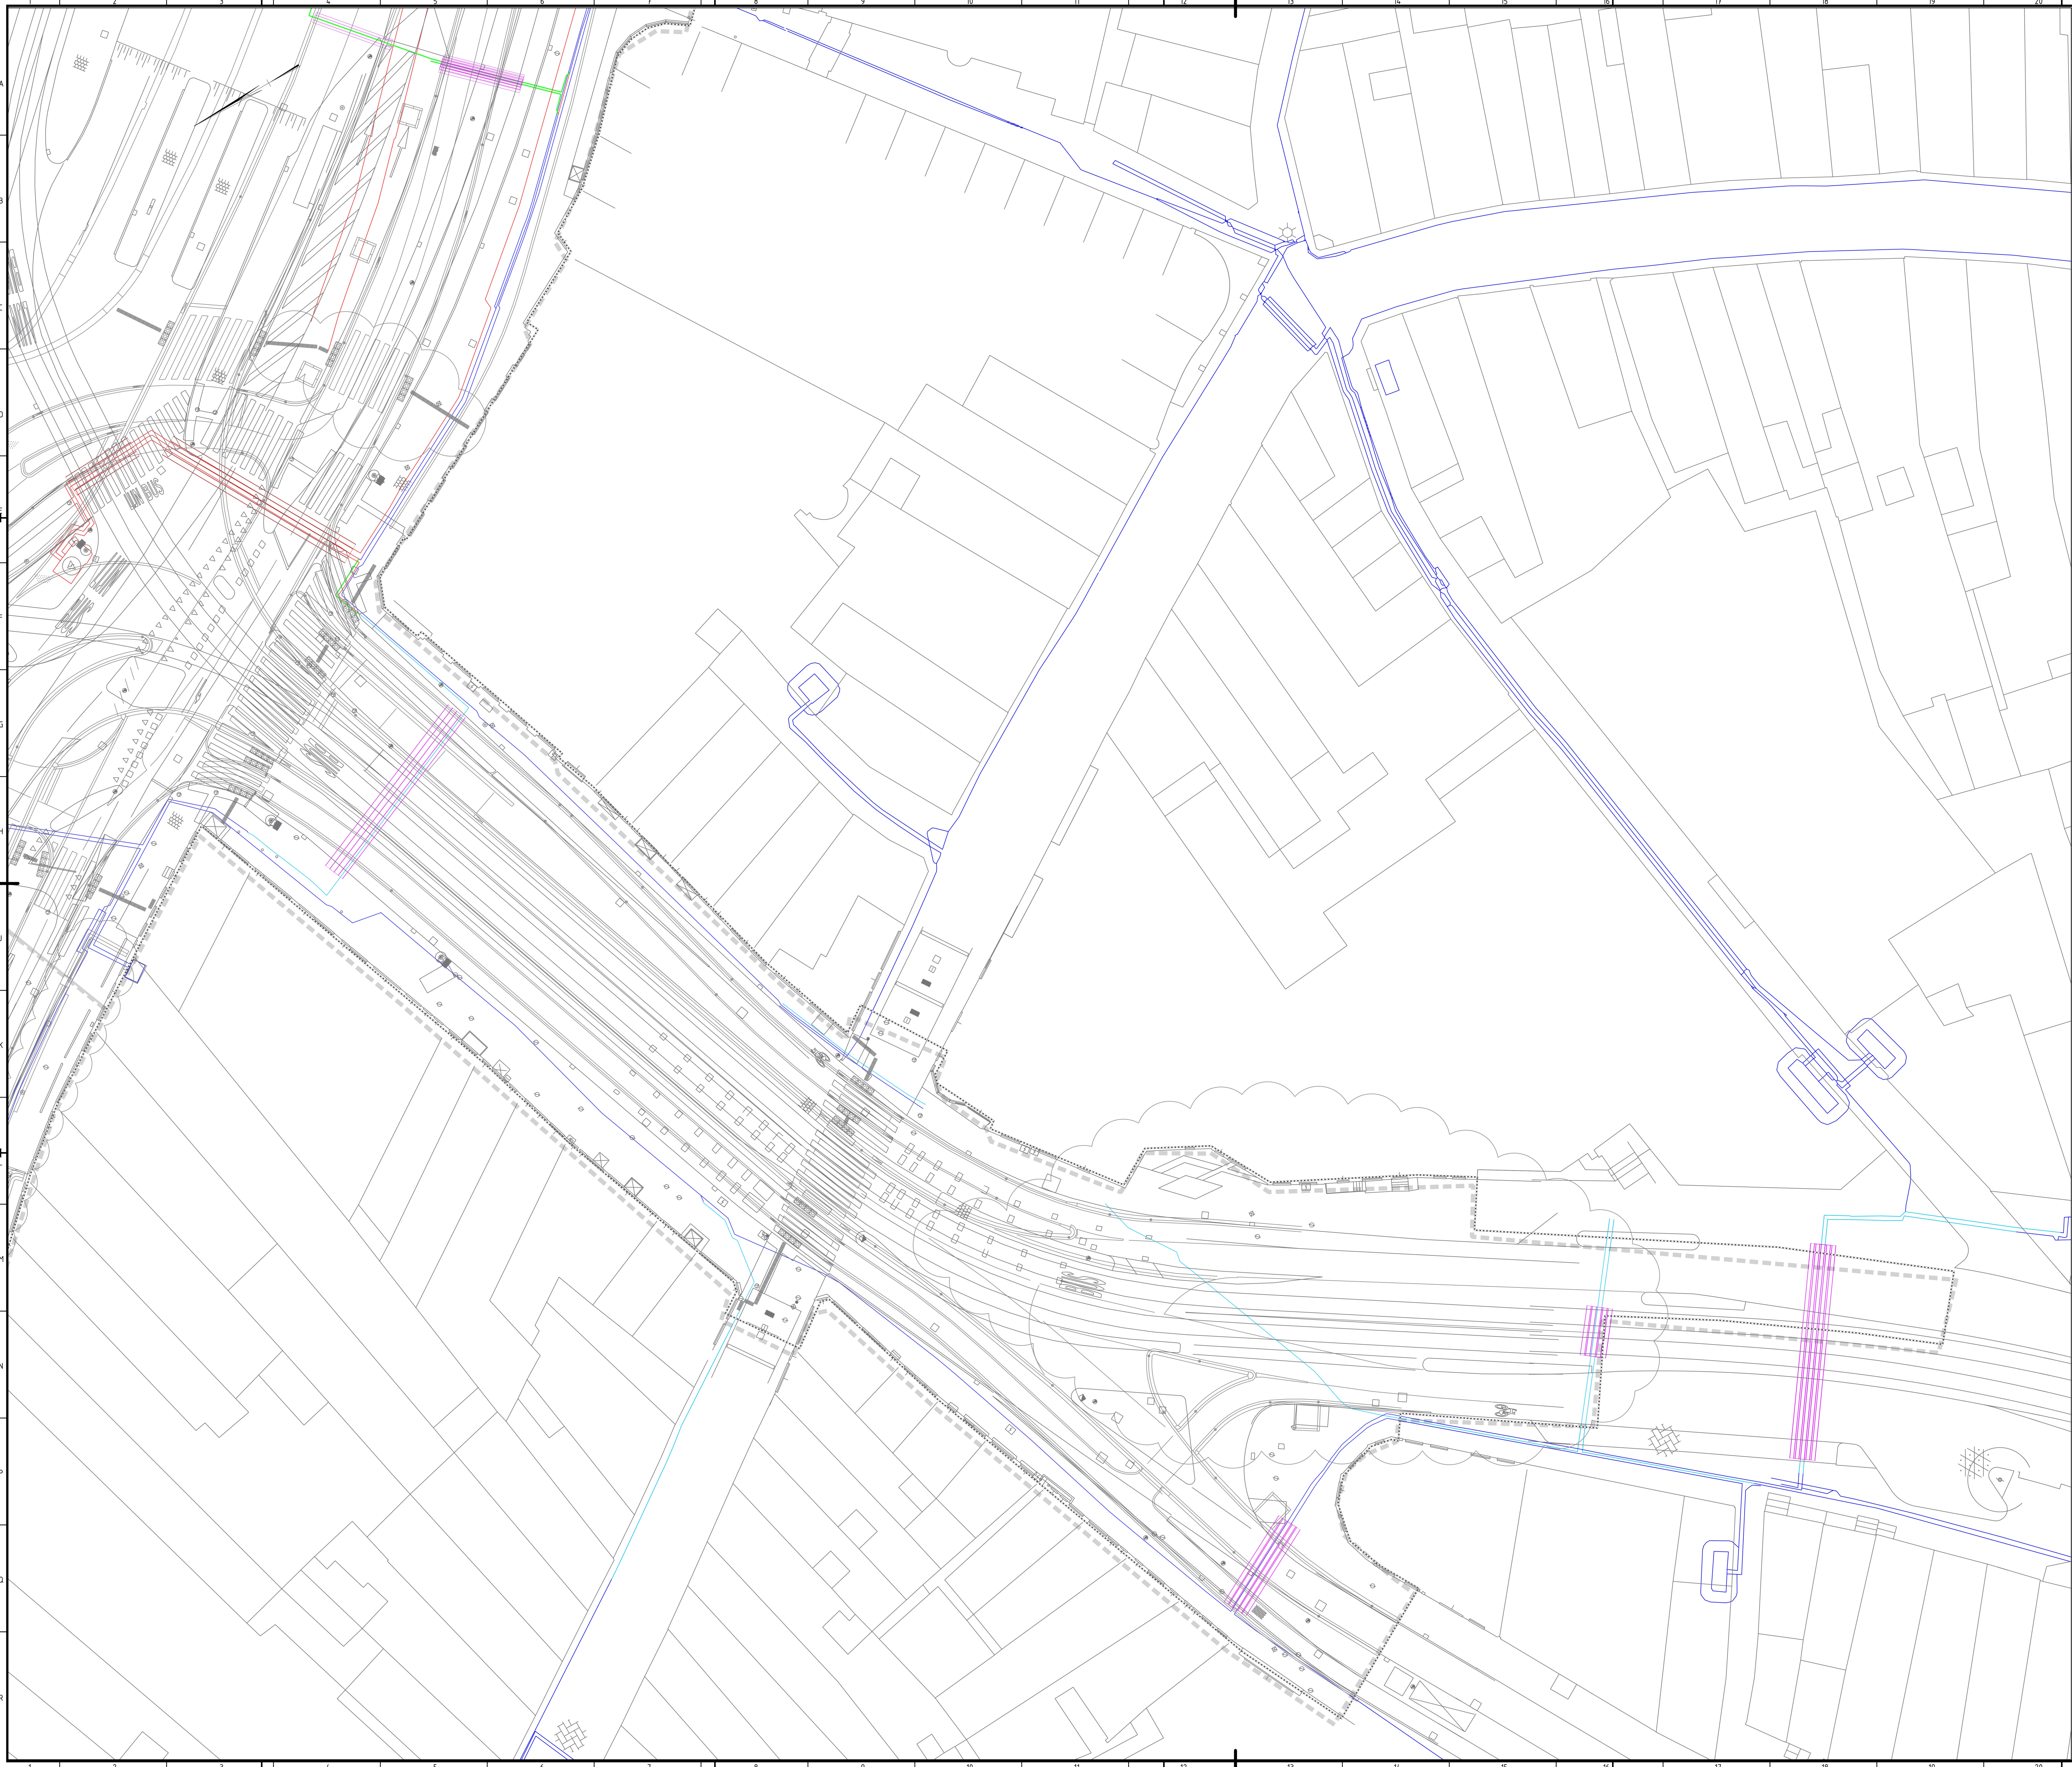

Ter info

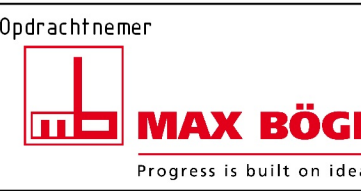

DE ENTREE AMSTERDAM

Doc.naam **Liander middenspanning**

Tekeningnr. **18001-07-04-07-11**

revisie **-**

Documentnummer	DEA-000984	fase	Uitvoering
Opdrachtnummer	Routelblad 5		
Opgezet door	HM	doc.statu	Definitief
opgesteld	HM	par.	d.d. 04-05-2018
gecontroleerd	BVo	blad/bladen	5/10
vragegeven		formaat	A0
		Par.	d.d. schaal 1:200