


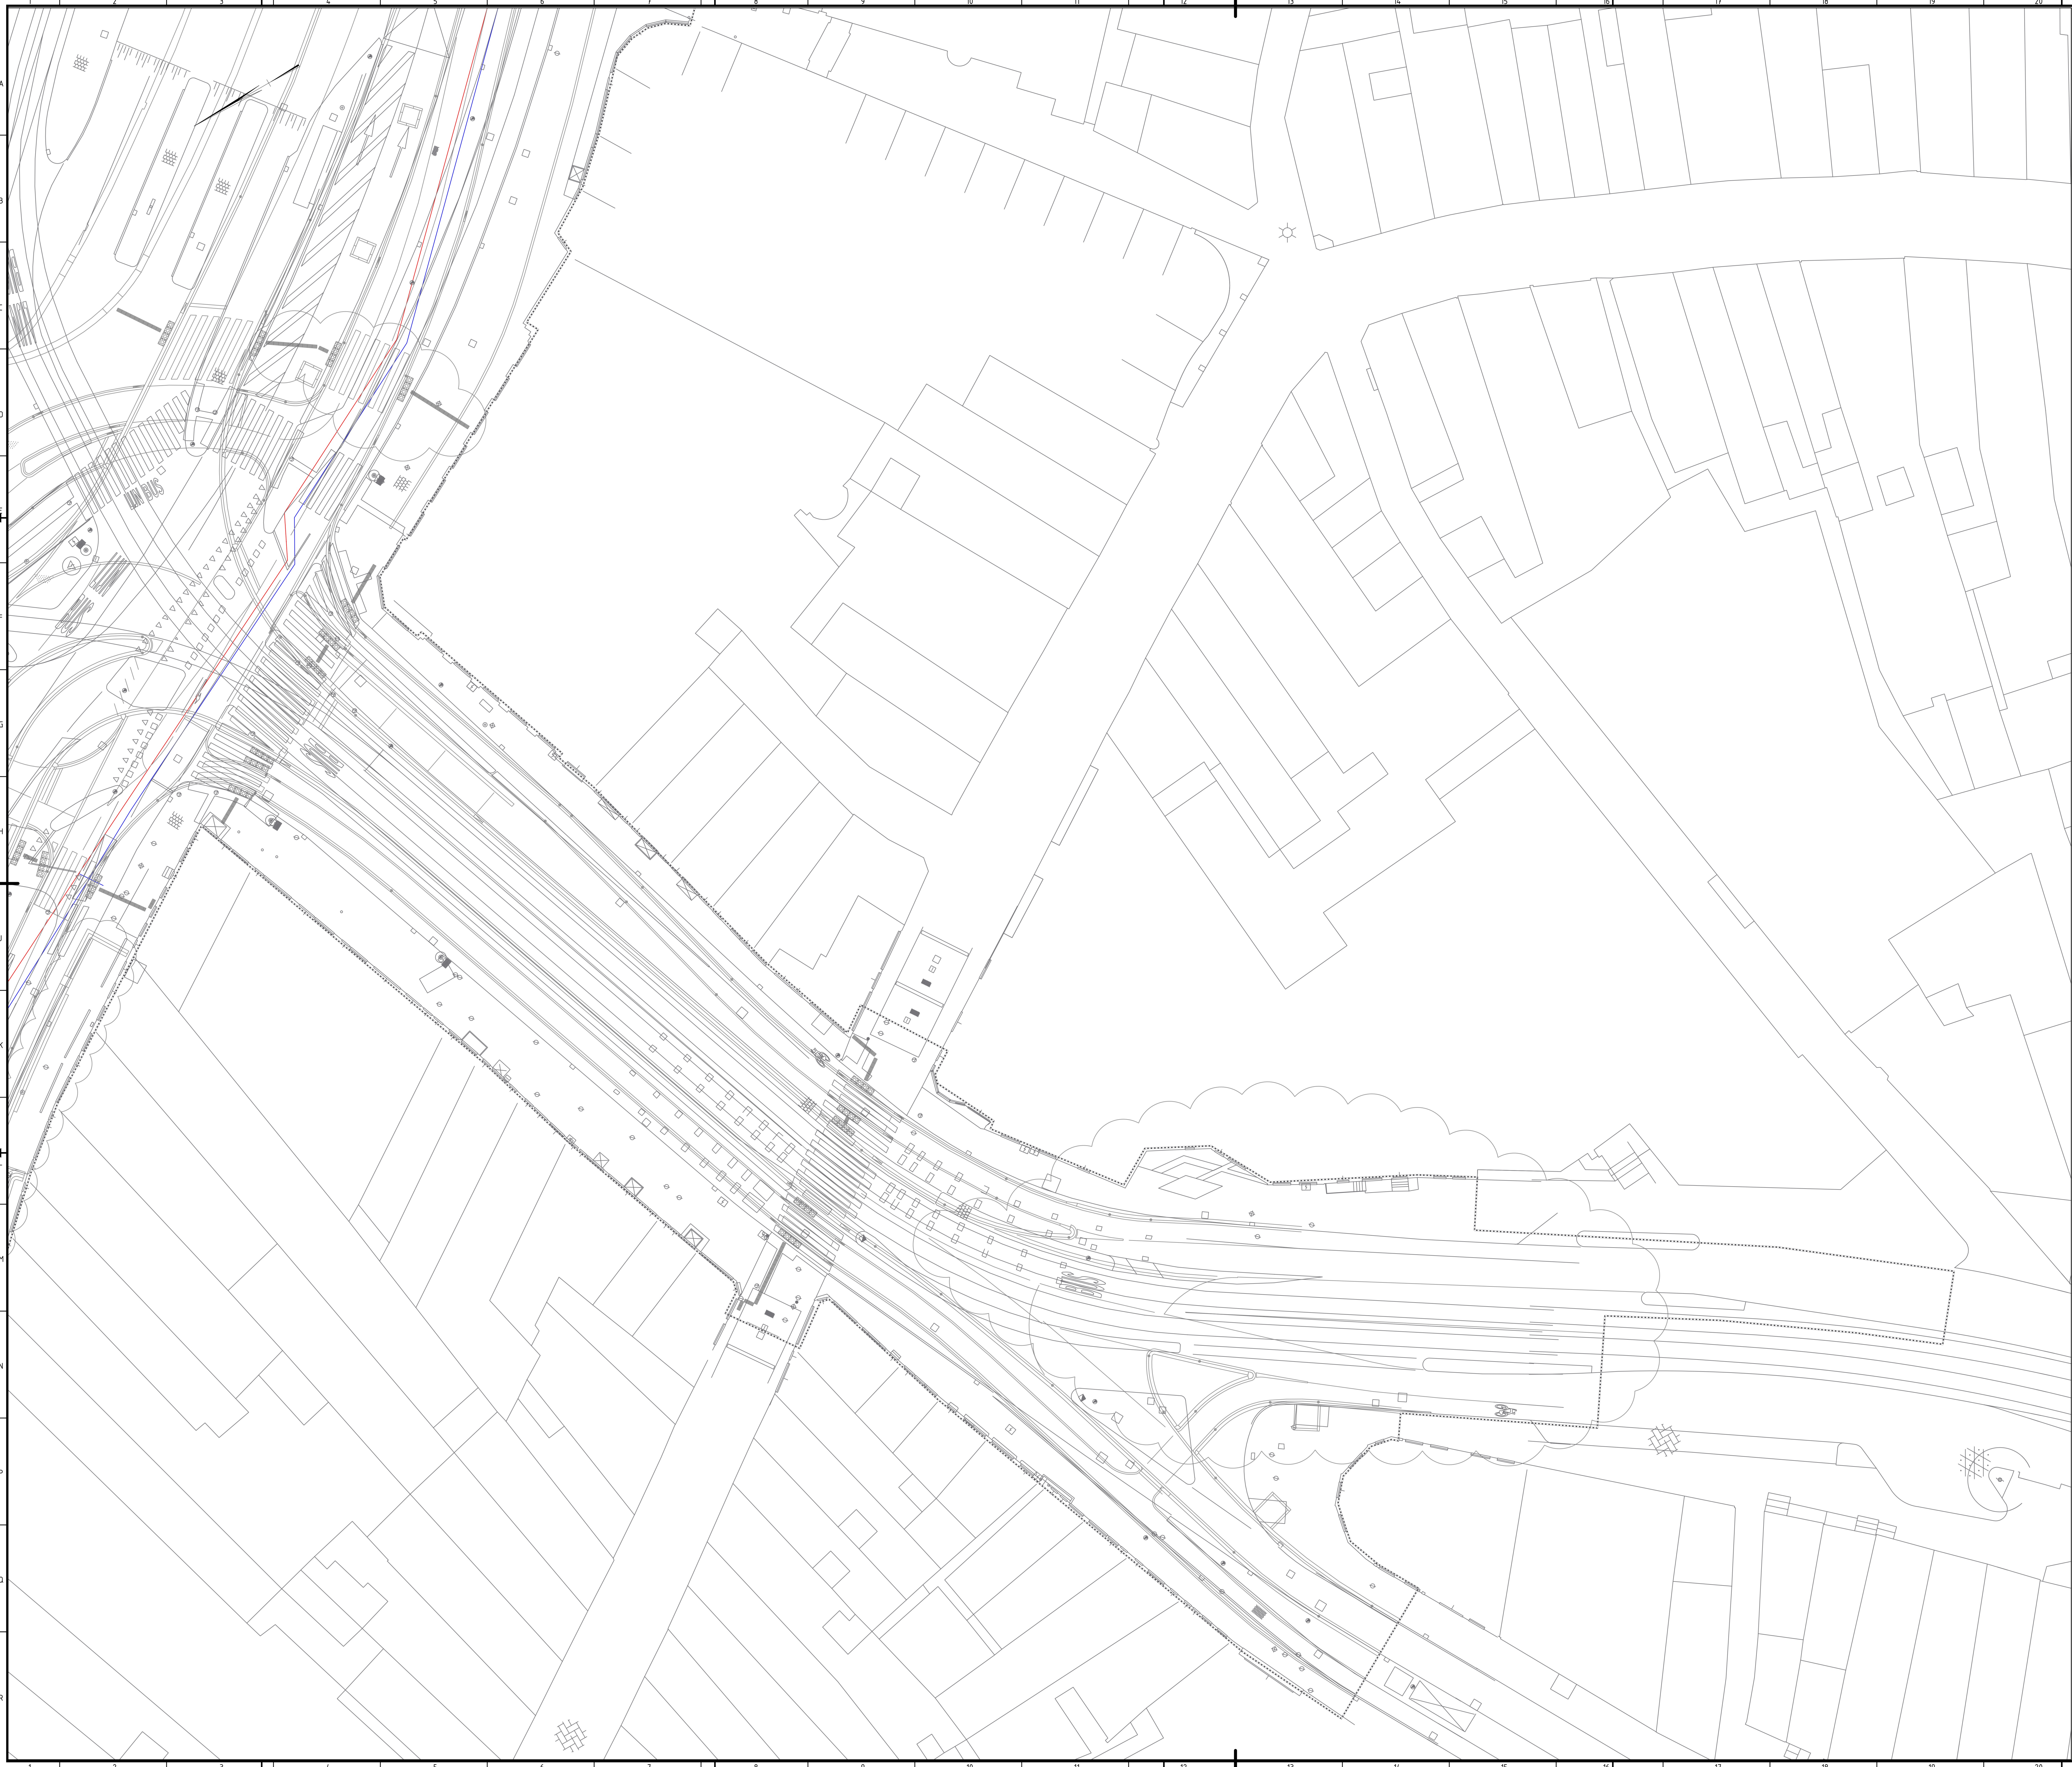

Legenda

- Projectgrens
- DTM
- DWM
- Bestaande Liander gas hoge druk
- Mantelbus Liander
- Loos Liander gas hoge druk
- Nieuw te leggen Liander gas hoge druk
- Te verwijderen Liander gas hoge druk

0 10 20 meter

Ter info

Opdrachtgever
Gemeente
Amsterdam

Opdrachtnemer
MAX BÖGL
Progress is built on ideas

Opsteller
Debuco

DE ENTREE AMSTERDAM

Doc.naam
Liander gas hoge druk

Tekeningnr.
18001-07-04-07-08

revisie
—

Documentnummer DEA-000975	Doc.status Definitief	Fase Uitvoering
Opdrachtnummer Routelblad 5	par. d.d. 20-03-2018	werkflowstatus 5/9
opgesteld HMa	par. d.d.	formaat A0
gecontroleerd BVo	par. d.d.	schaal 1:200
vrijgegeven		