
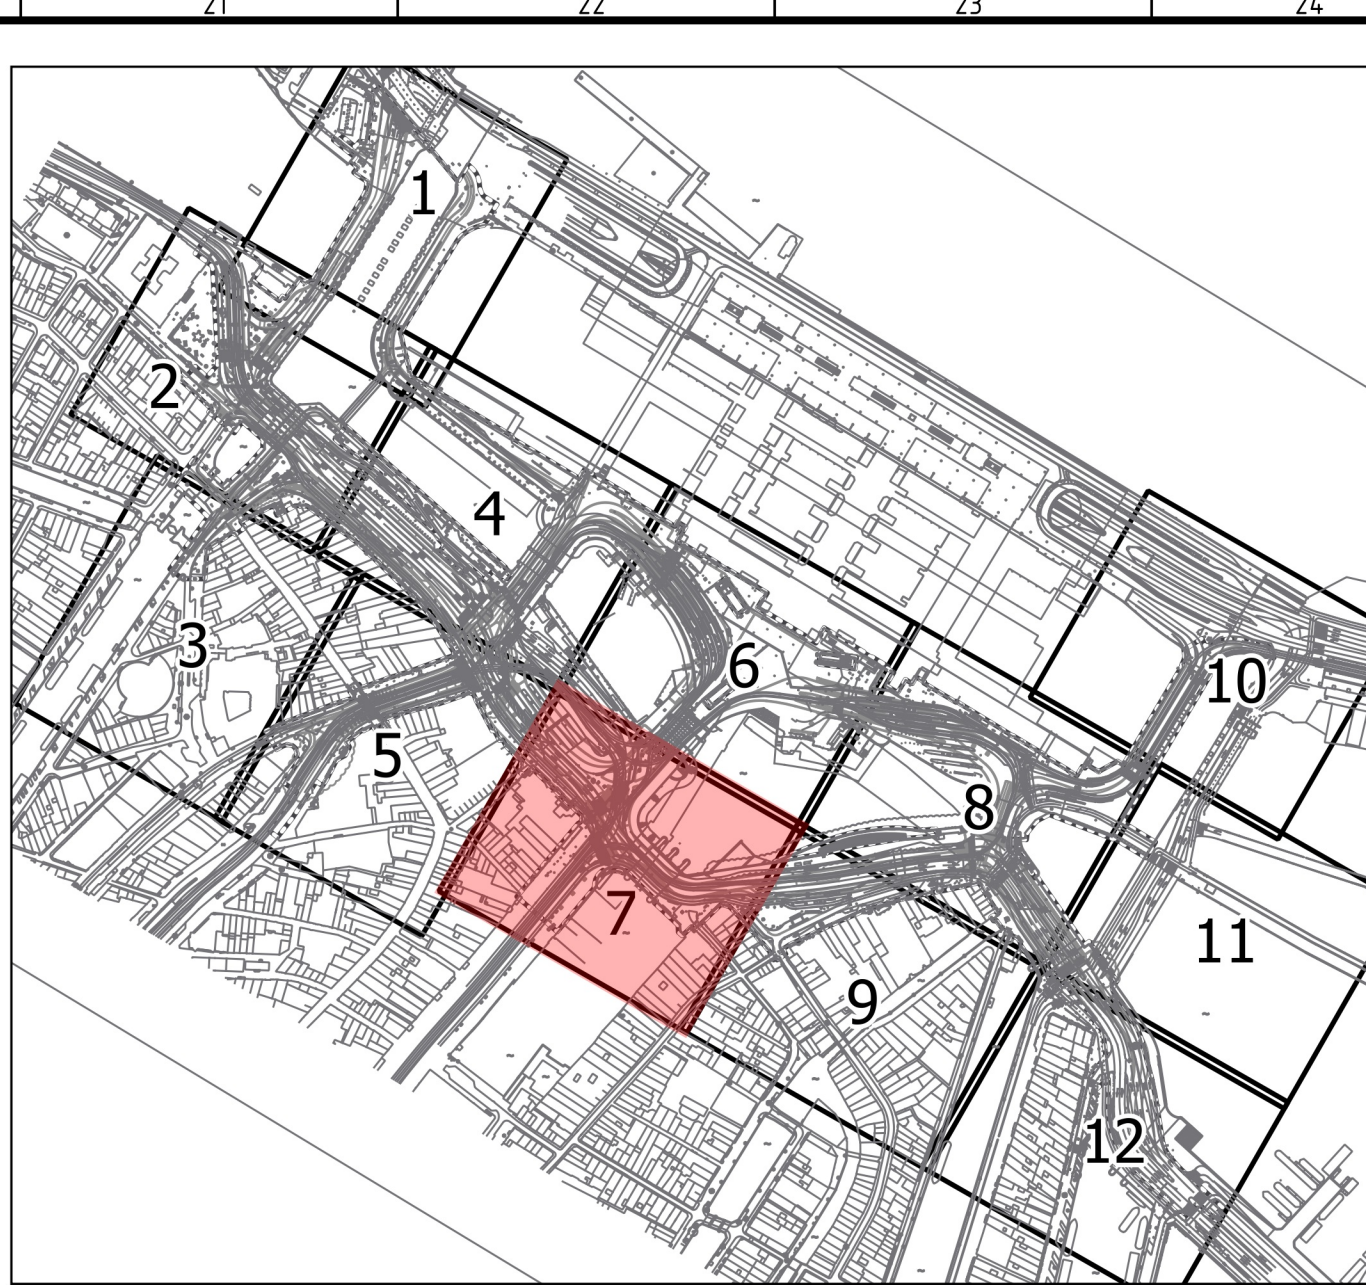


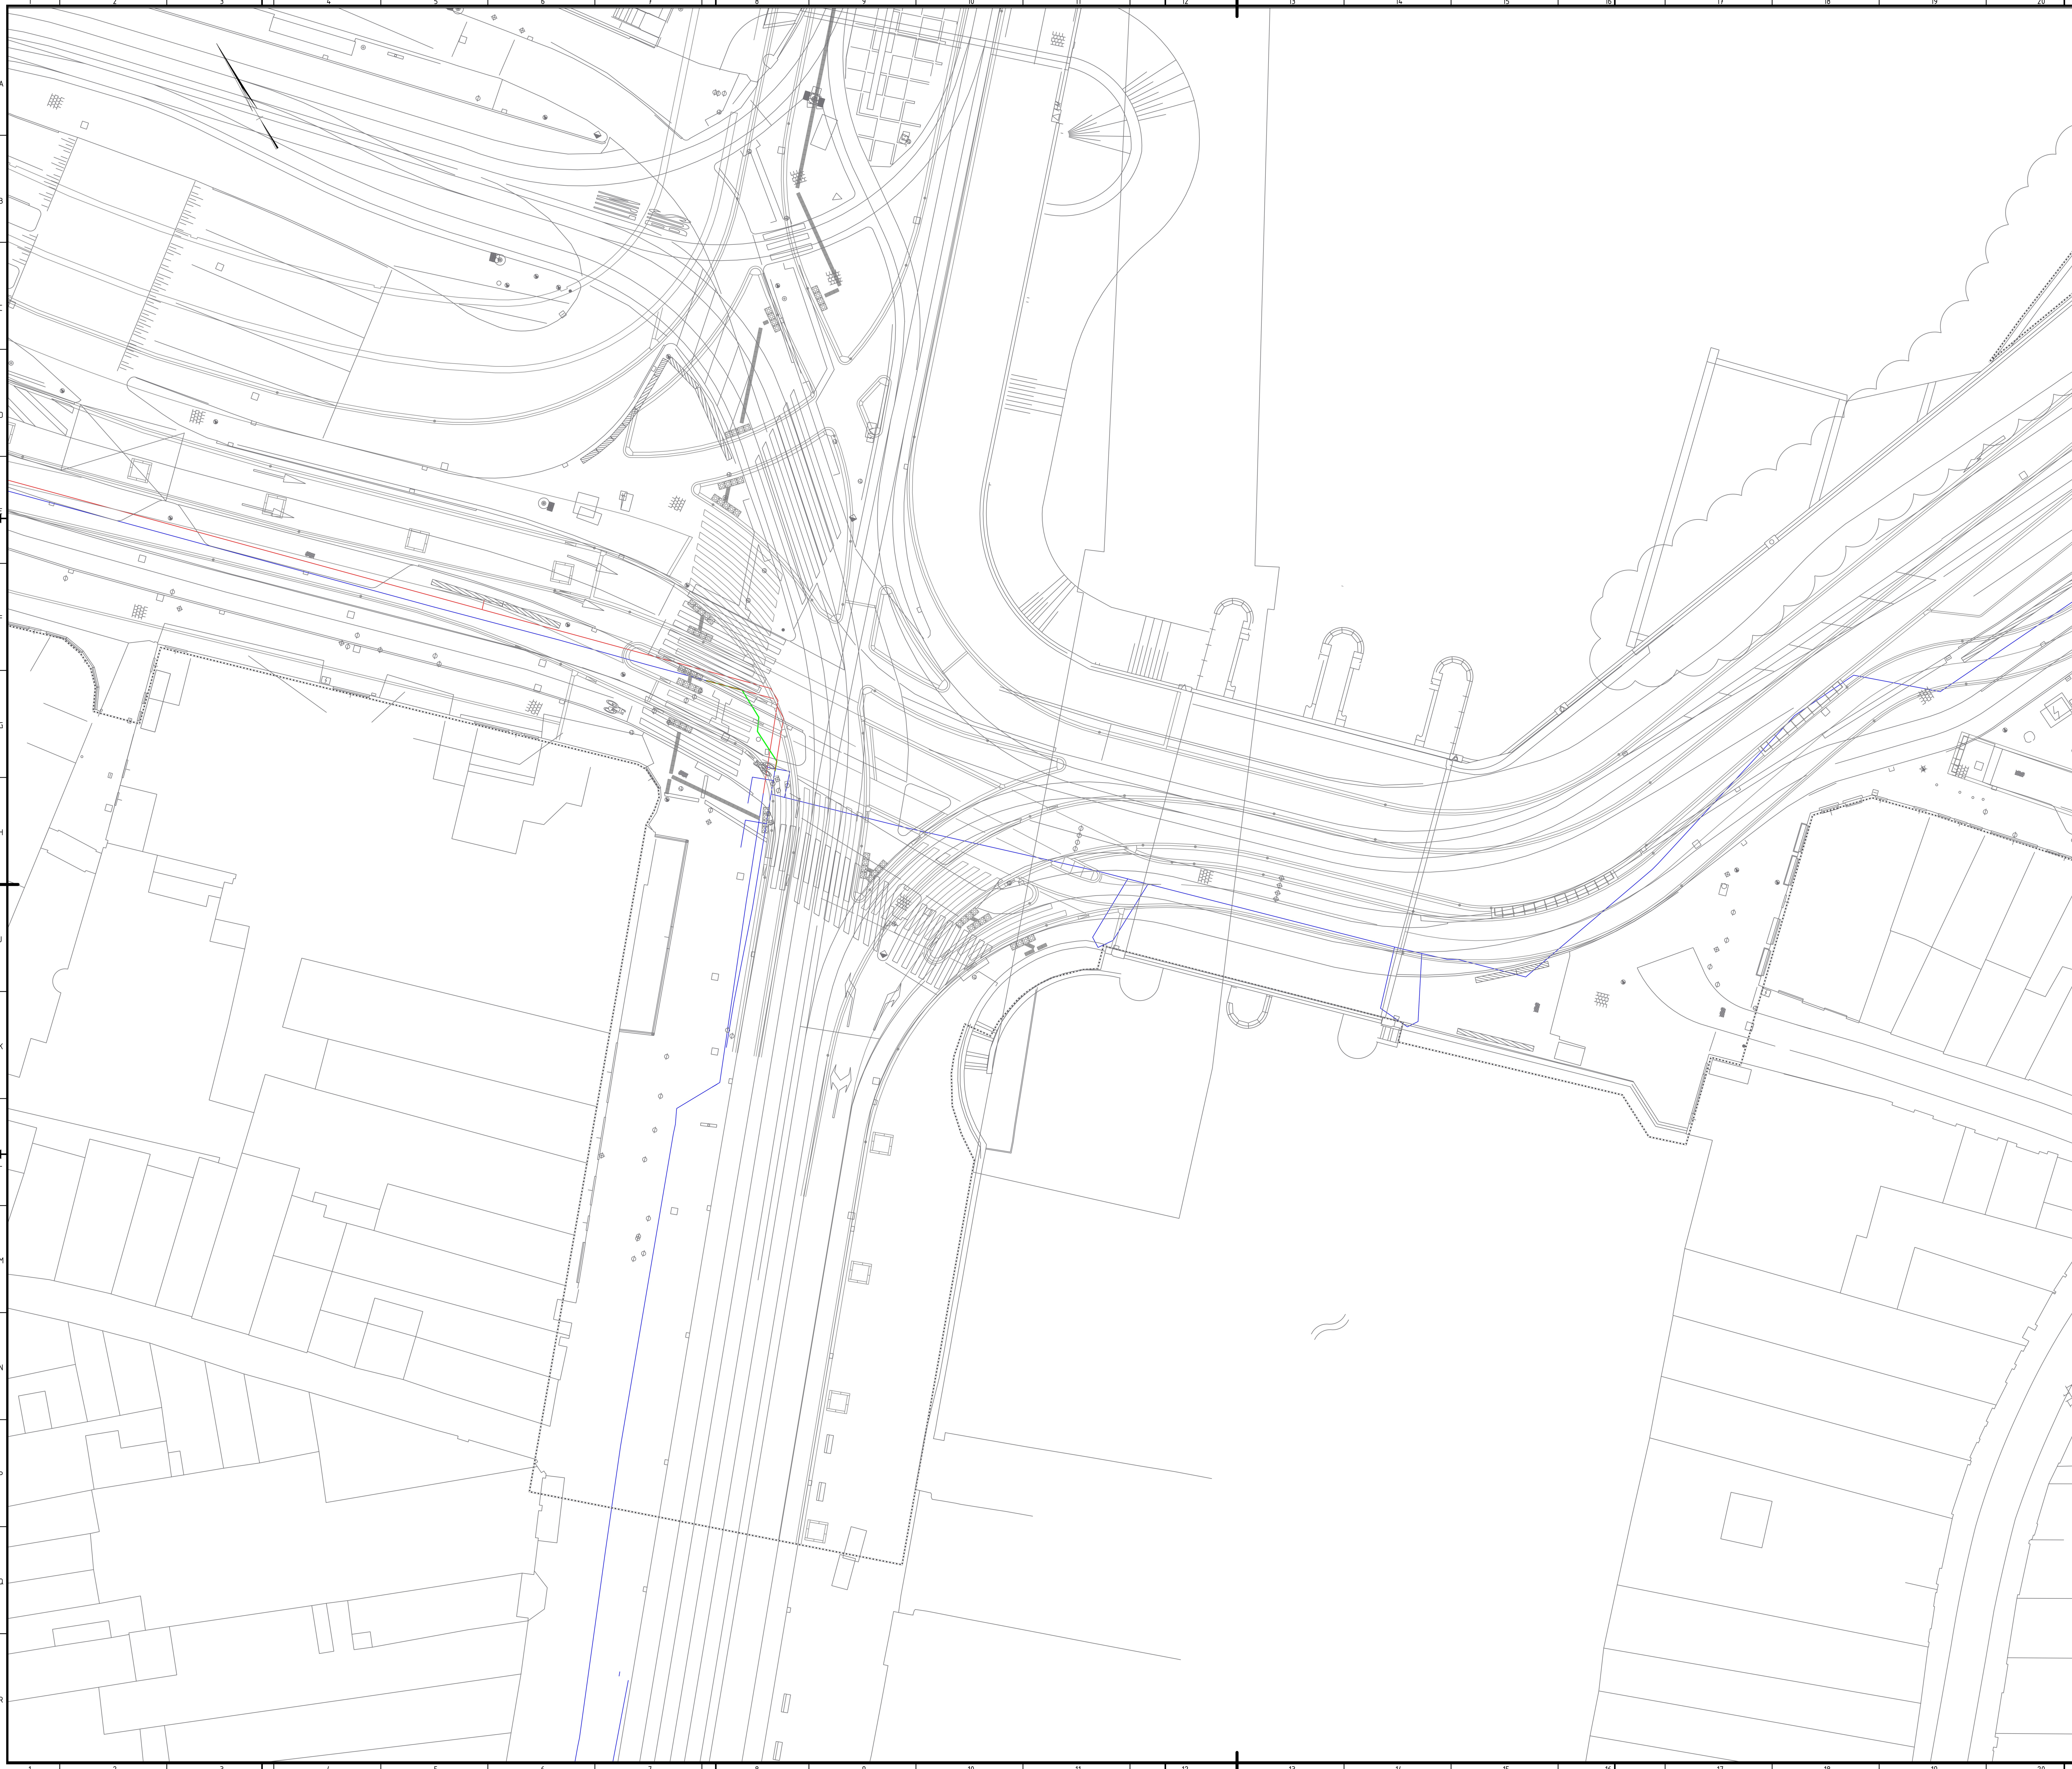

- Legenda**
- Projectgrens
 - DTM
 - DWM
 - Bestaande Liander gas hoge druk
 - Te verwijderen Liander gas hoge druk
 - Nieuw te leggen Liander gas hoge druk
 - Mantelbuis Liander gas hoge druk

0 10 20 meter

Ter info

Opdrachtgever
Gemeente Amsterdam

Opdrachtnemer
MAX BÖGL
Progress is built on ideas

Opsteller
Debuco

DE ENTREE AMSTERDAM

Doc.naam **Liander gas hoge druk**

Tekeningnr. **18001-07-04-07-08**

revisie **-**

Documentnummer	DEA-000976	Doc.status	Definitief	Fase	Uitvoering
Objectnaam	Routelblad 7	par.	d.d. 03-04-2018	blad/totalen	7/12
opgesteld	HMa	par.	d.d.	formaat	A0
gecontroleerd	BVo	par.	d.d.	schaal	1:200
vrijgegeven					