
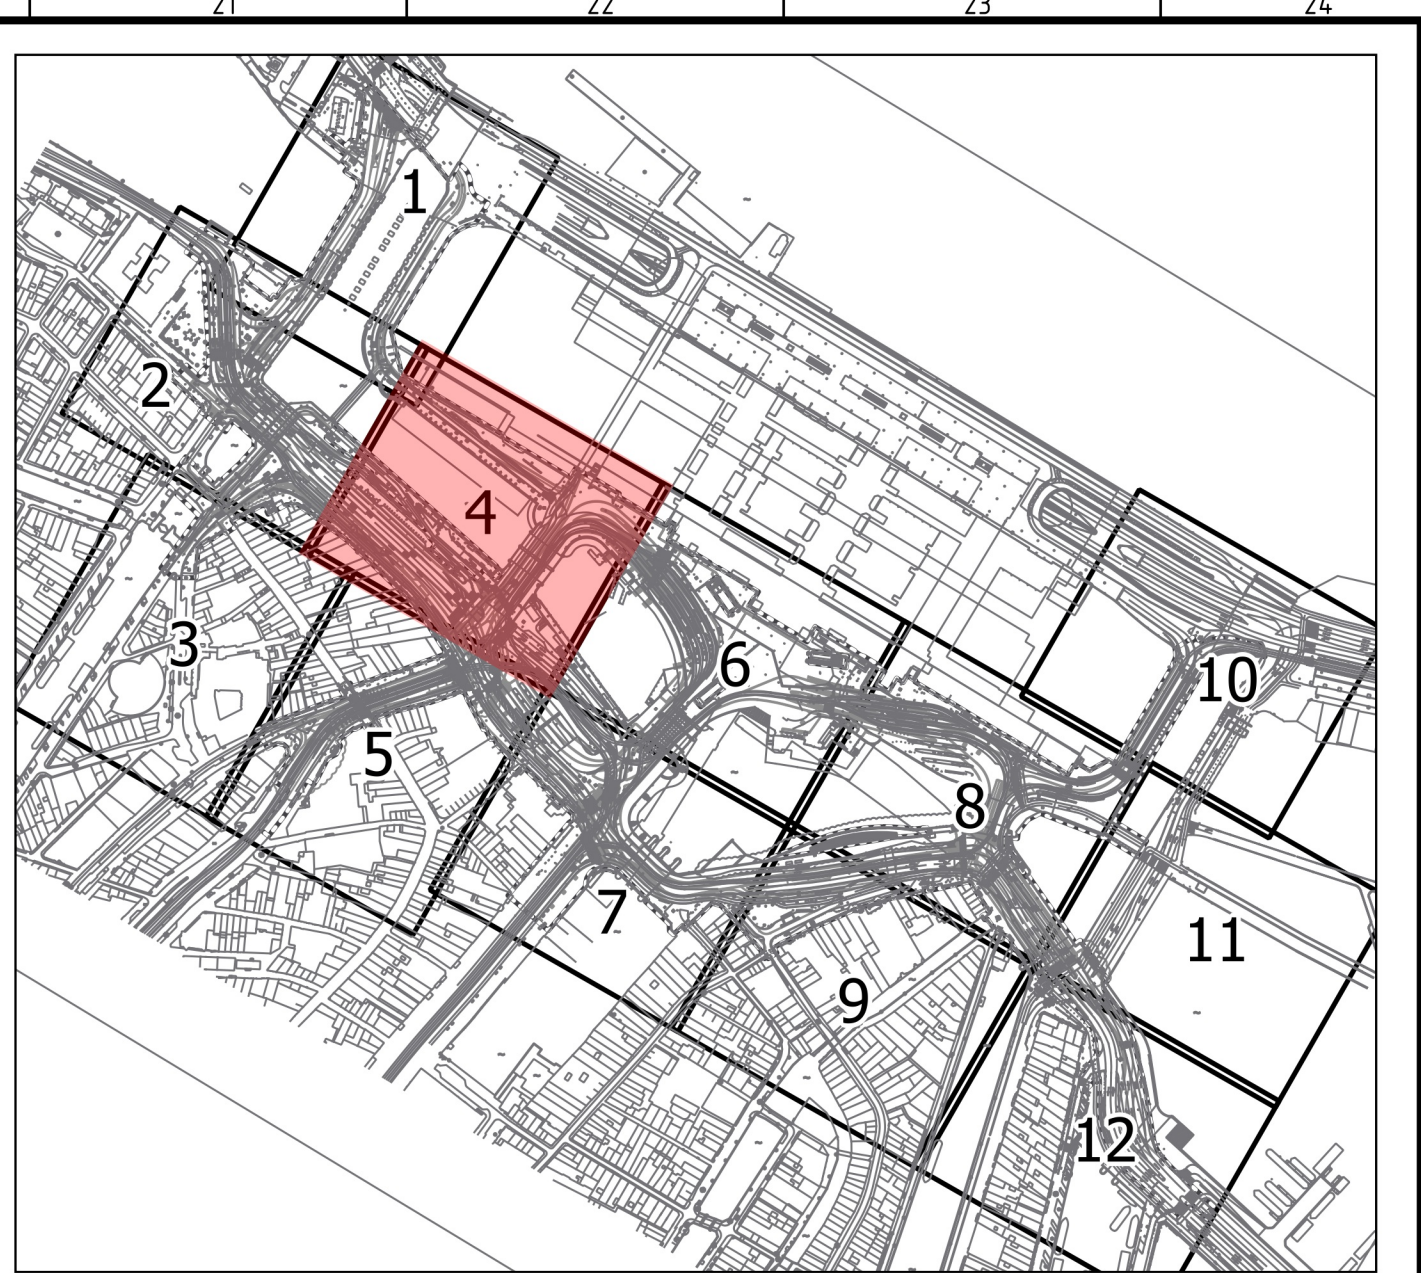


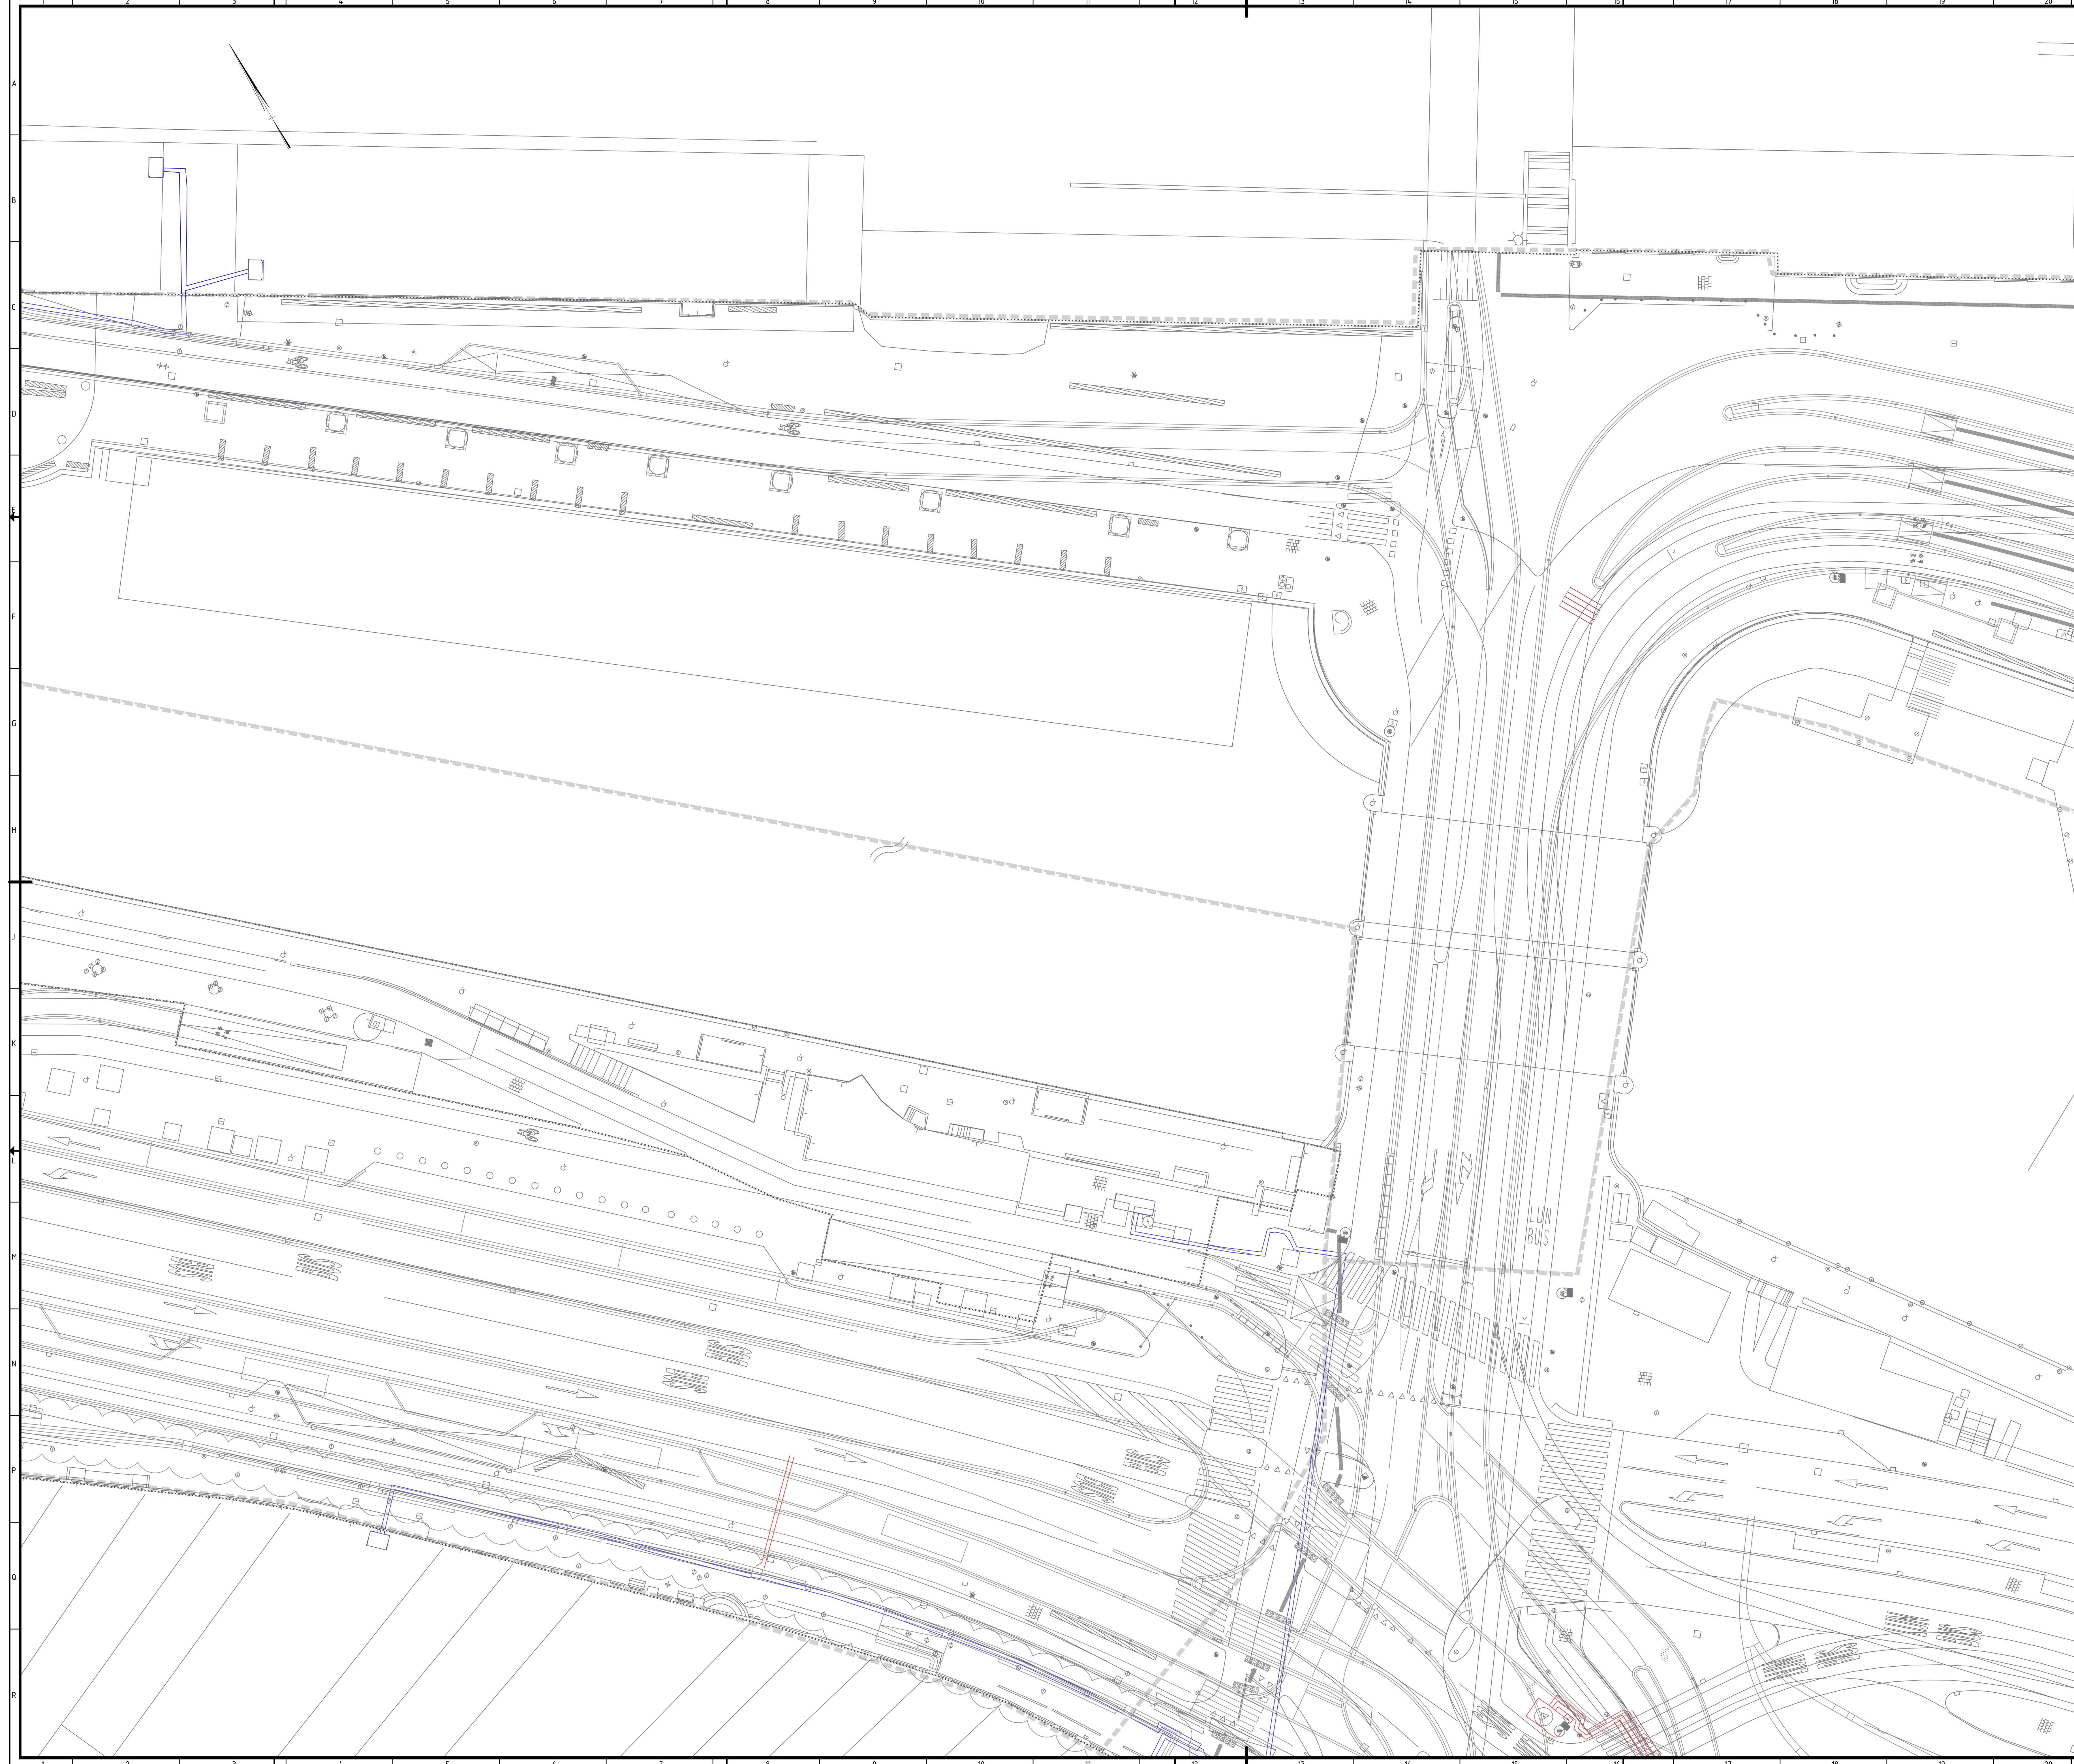

Legenda

- Projectgrens
- DTM
- DWM
- Deelgebied
- Mantelbus Liander middenspanning
- Beslaand Liander middenspanning
- Te verwijderen mantelbus Liander middenspanning
- Te verwijderen Liander middenspanning
- Buiten bedrijf Liander middenspanning

0 10 20 meter

Ter info

Opdrachtgever

Gemeente Amsterdam

Opdrachtnemer

MAX BÖGL

Progress is built on ideas

Opsteller

Debuco

DE ENTREE AMSTERDAM

Doc.naam

Liander middenspanning

Tekeningnr.

18001-07-04-07-11

revisie

-

Documentnummer

DEA-000983

fase

Uitvoering

Opdrachtnummer

Routelblad 4

doc.status

Definitief

werkflowstatus

-

opgesteld

HMa

par.

d.d. 04-05-2018

blad/staden

4/10

gecontroleerd

BVo

par.

d.d.

formaat

A0

vragegeven

par.

d.d.

schaal

1:200