
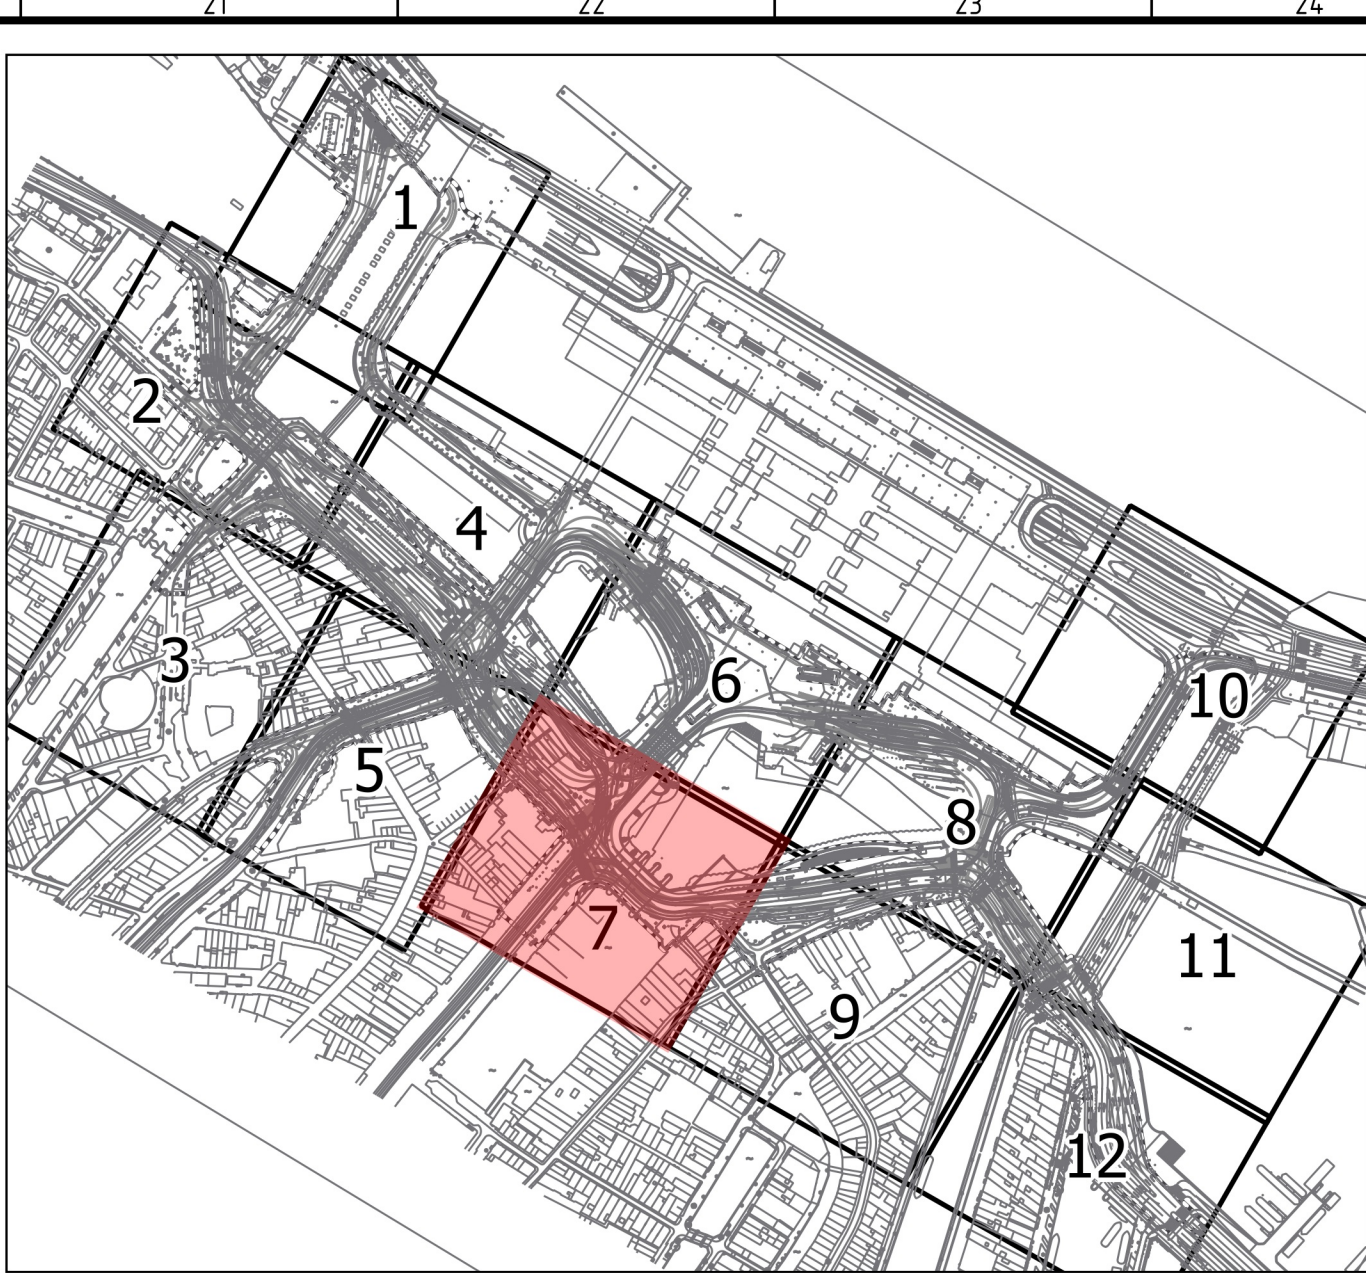


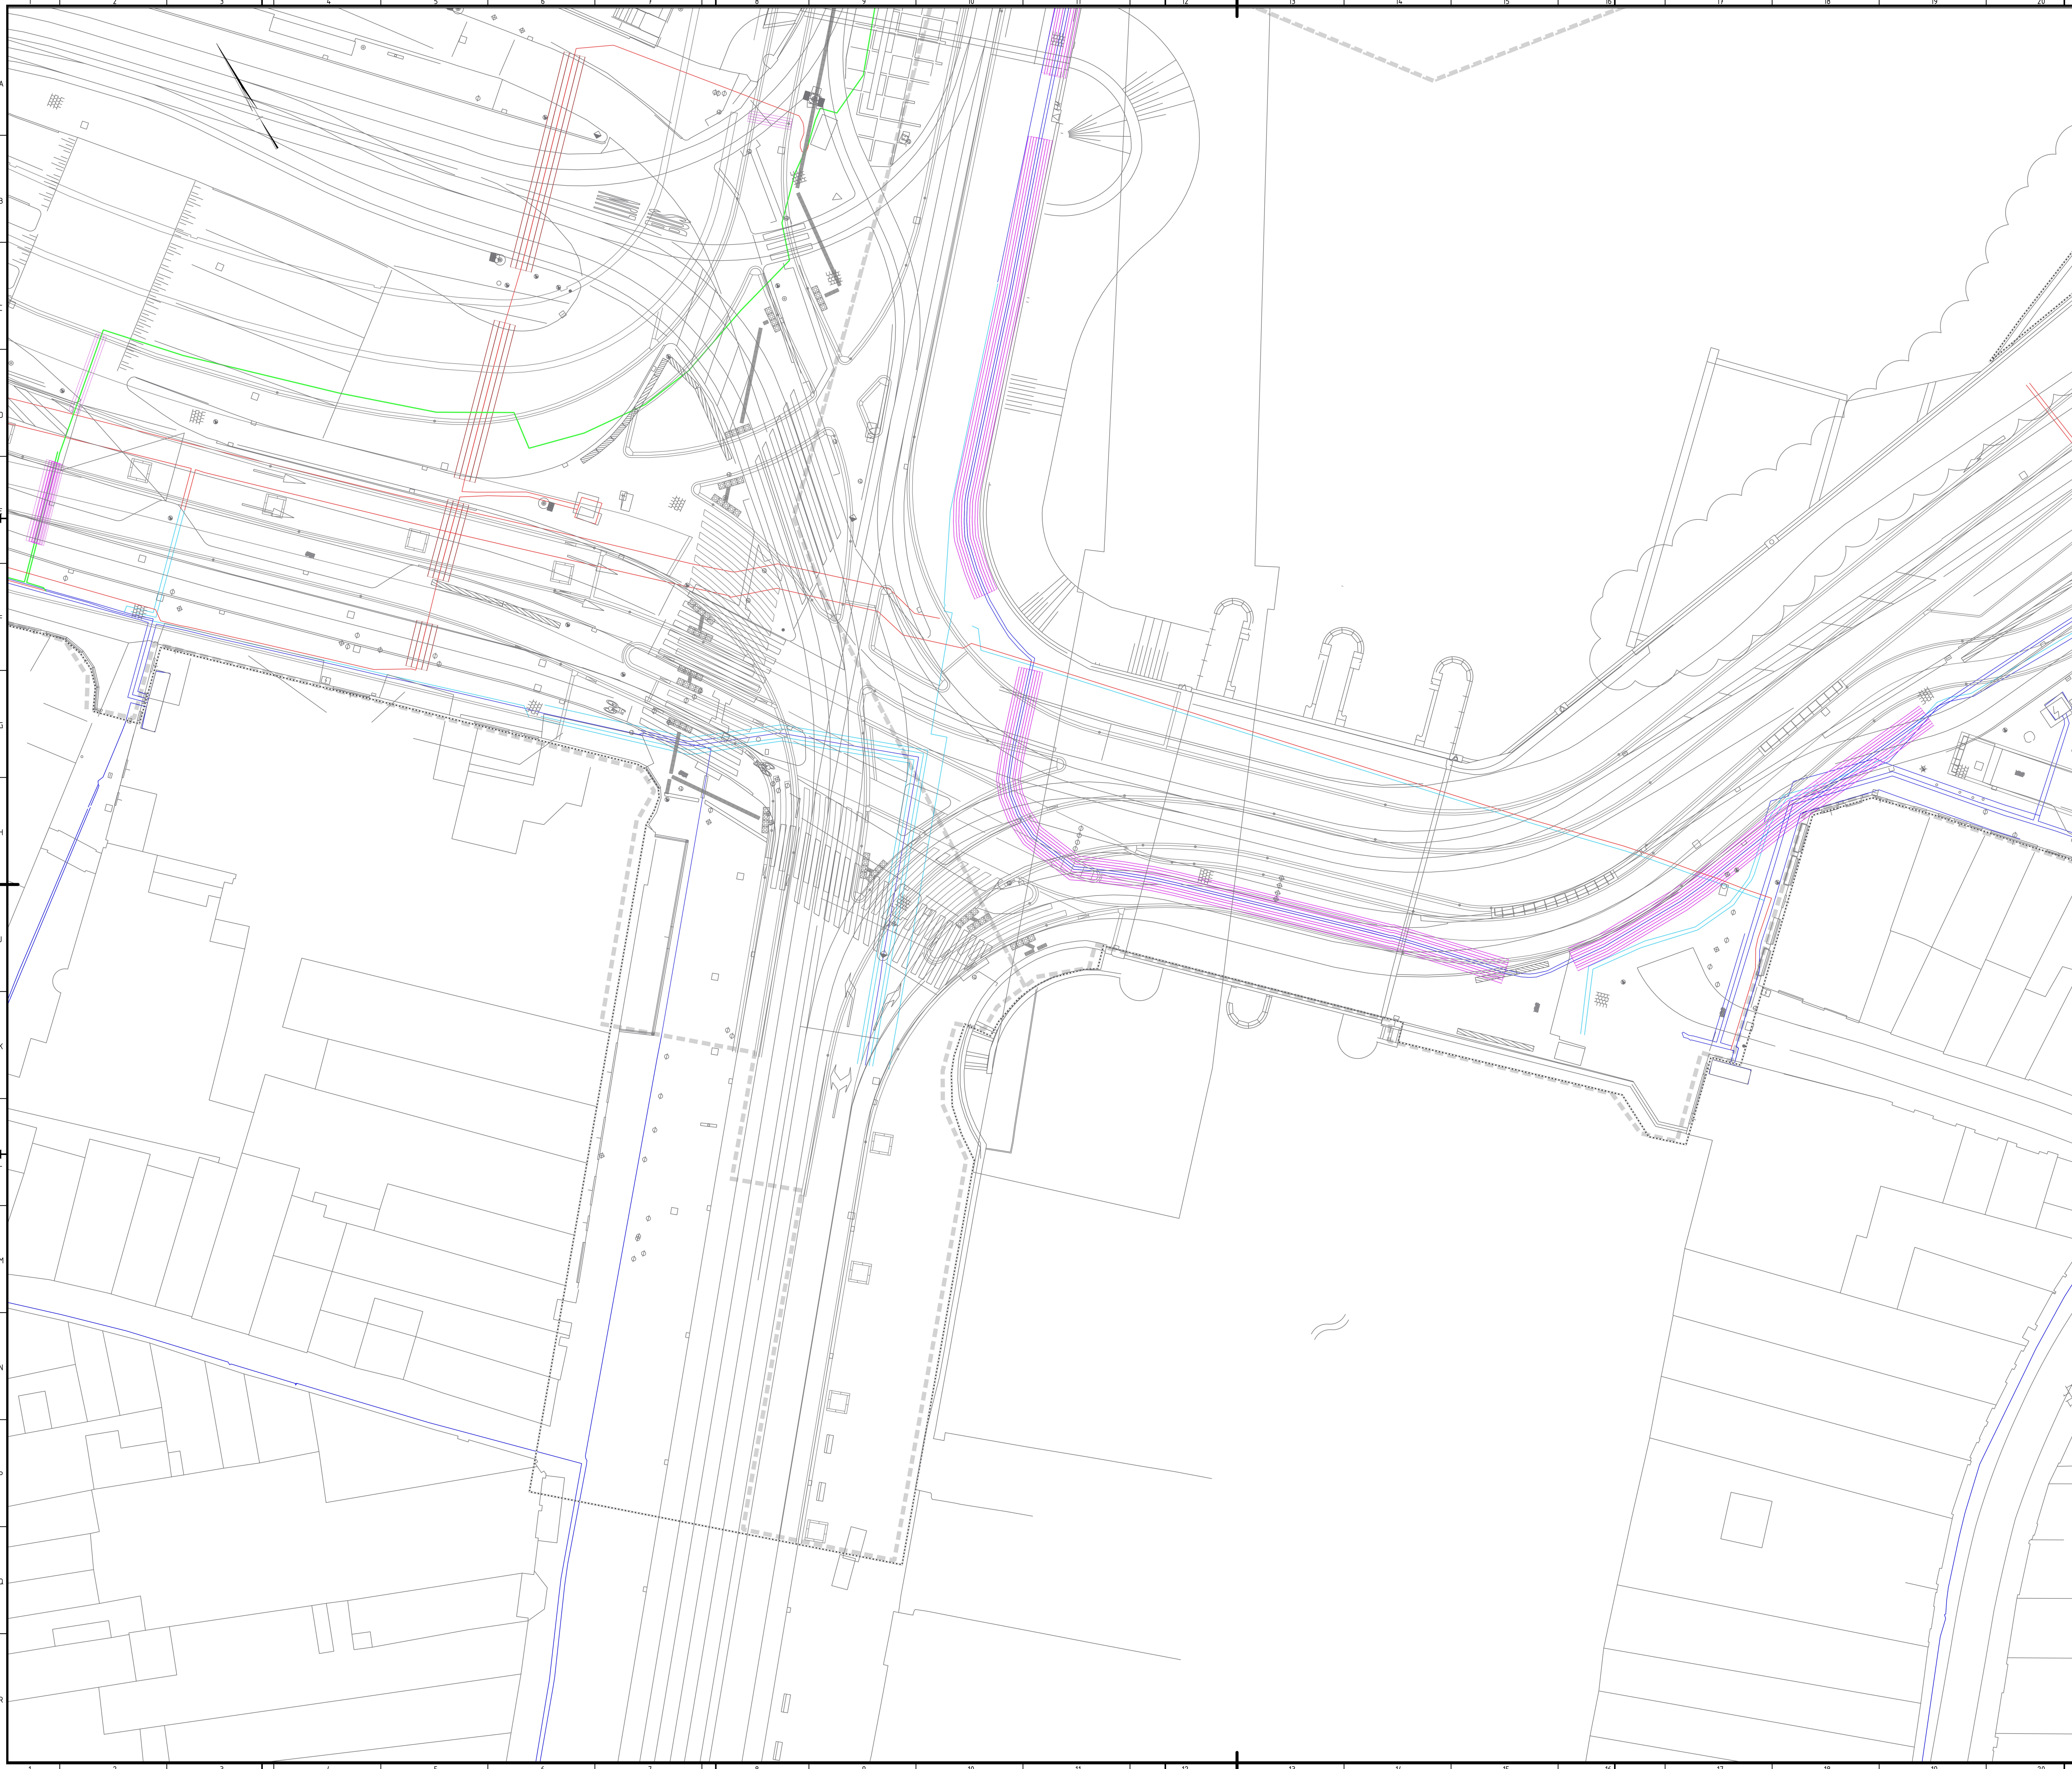

- Legenda**
- Projectgrens
 - DTM
 - DWM
 - Deelgebied
 - Mantelbus Liander middenspanning
 - Beslaand Liander middenspanning
 - Te verwijderen mantelbus Liander middenspanning
 - Te verwijderen Liander middenspanning
 - Buiten bedrijf Liander middenspanning

0 10 20 meter

Ter info

Opdrachtgever
Gemeente
Amsterdam

Opdrachtnemer
MAX BÖGL
Progress is built on ideas

Opsteller
Debuco

DE ENTREE AMSTERDAM

Doc.naam **Liander middenspanning**

Tekeningnr. **18001-07-04-07-11**

revisie **-**

Documentnummer **DEA-000985**

Opdrachtnummer **Routeblad 7**

Opdrachtcode **HM**

opgesteld **BM**

gecontroleerd **BM**

vrijgegeven

fase **Uitvoering**

par. d.d. **04-05-2018**

par. d.d. **04-05-2018**

par. d.d. **04-05-2018**

par. d.d. **04-05-2018**

par. d.d. **04-05-2018**