
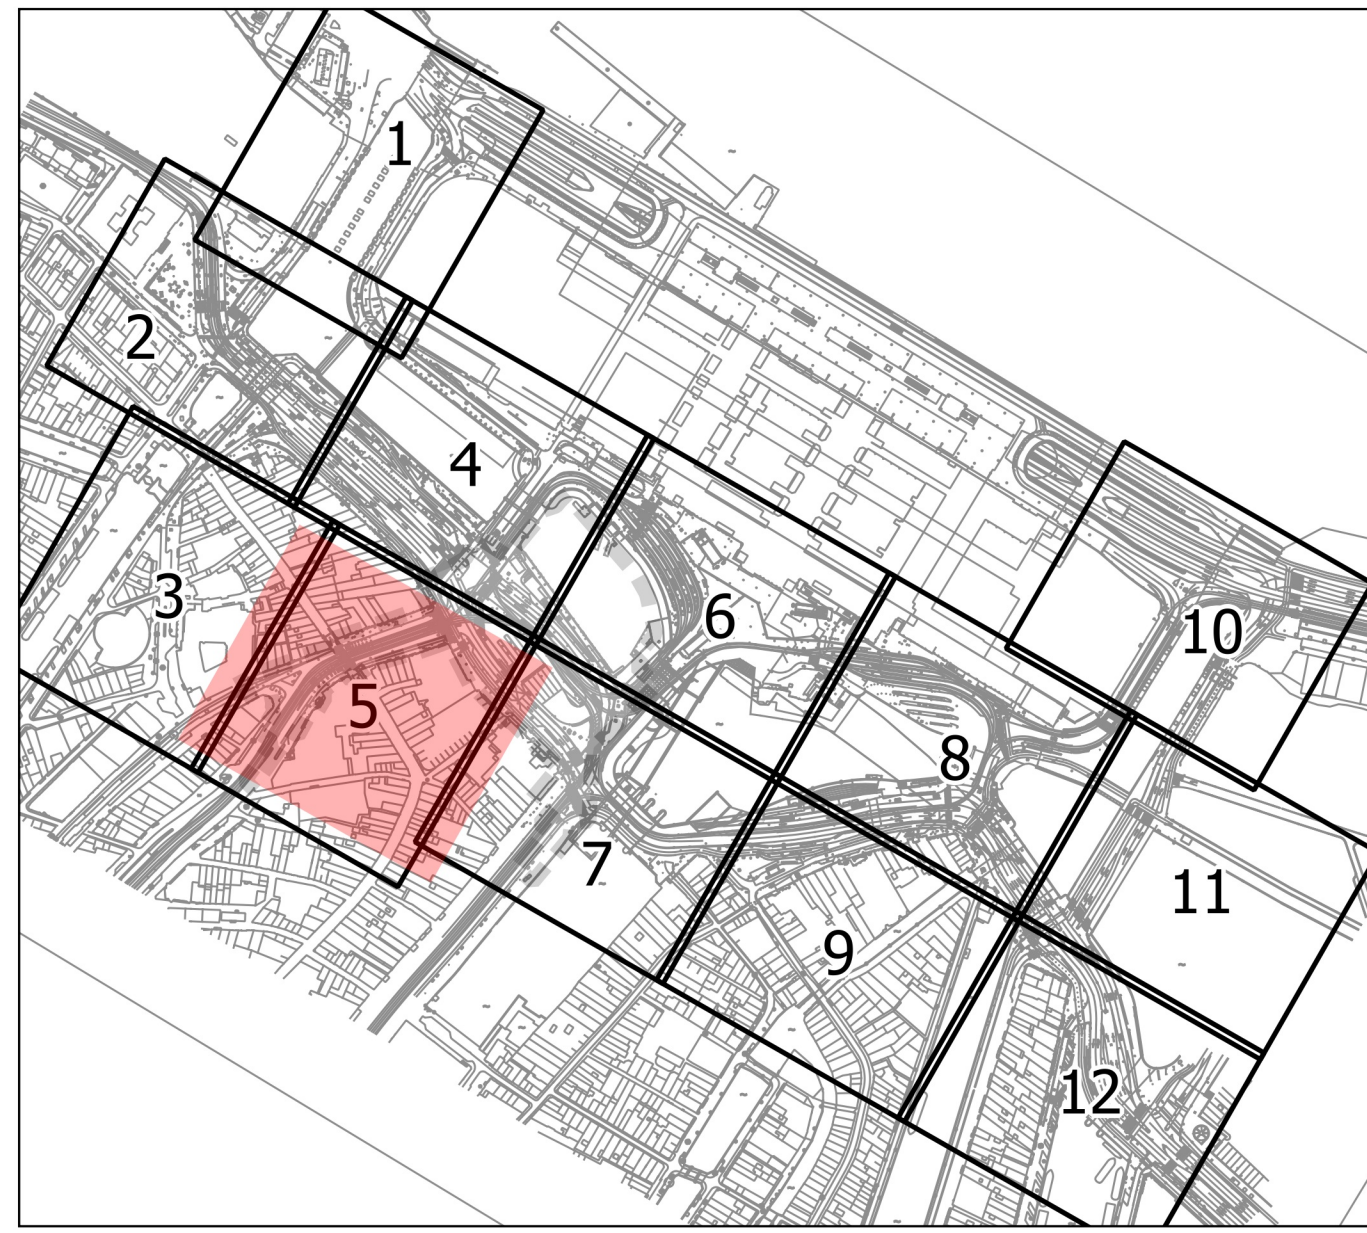


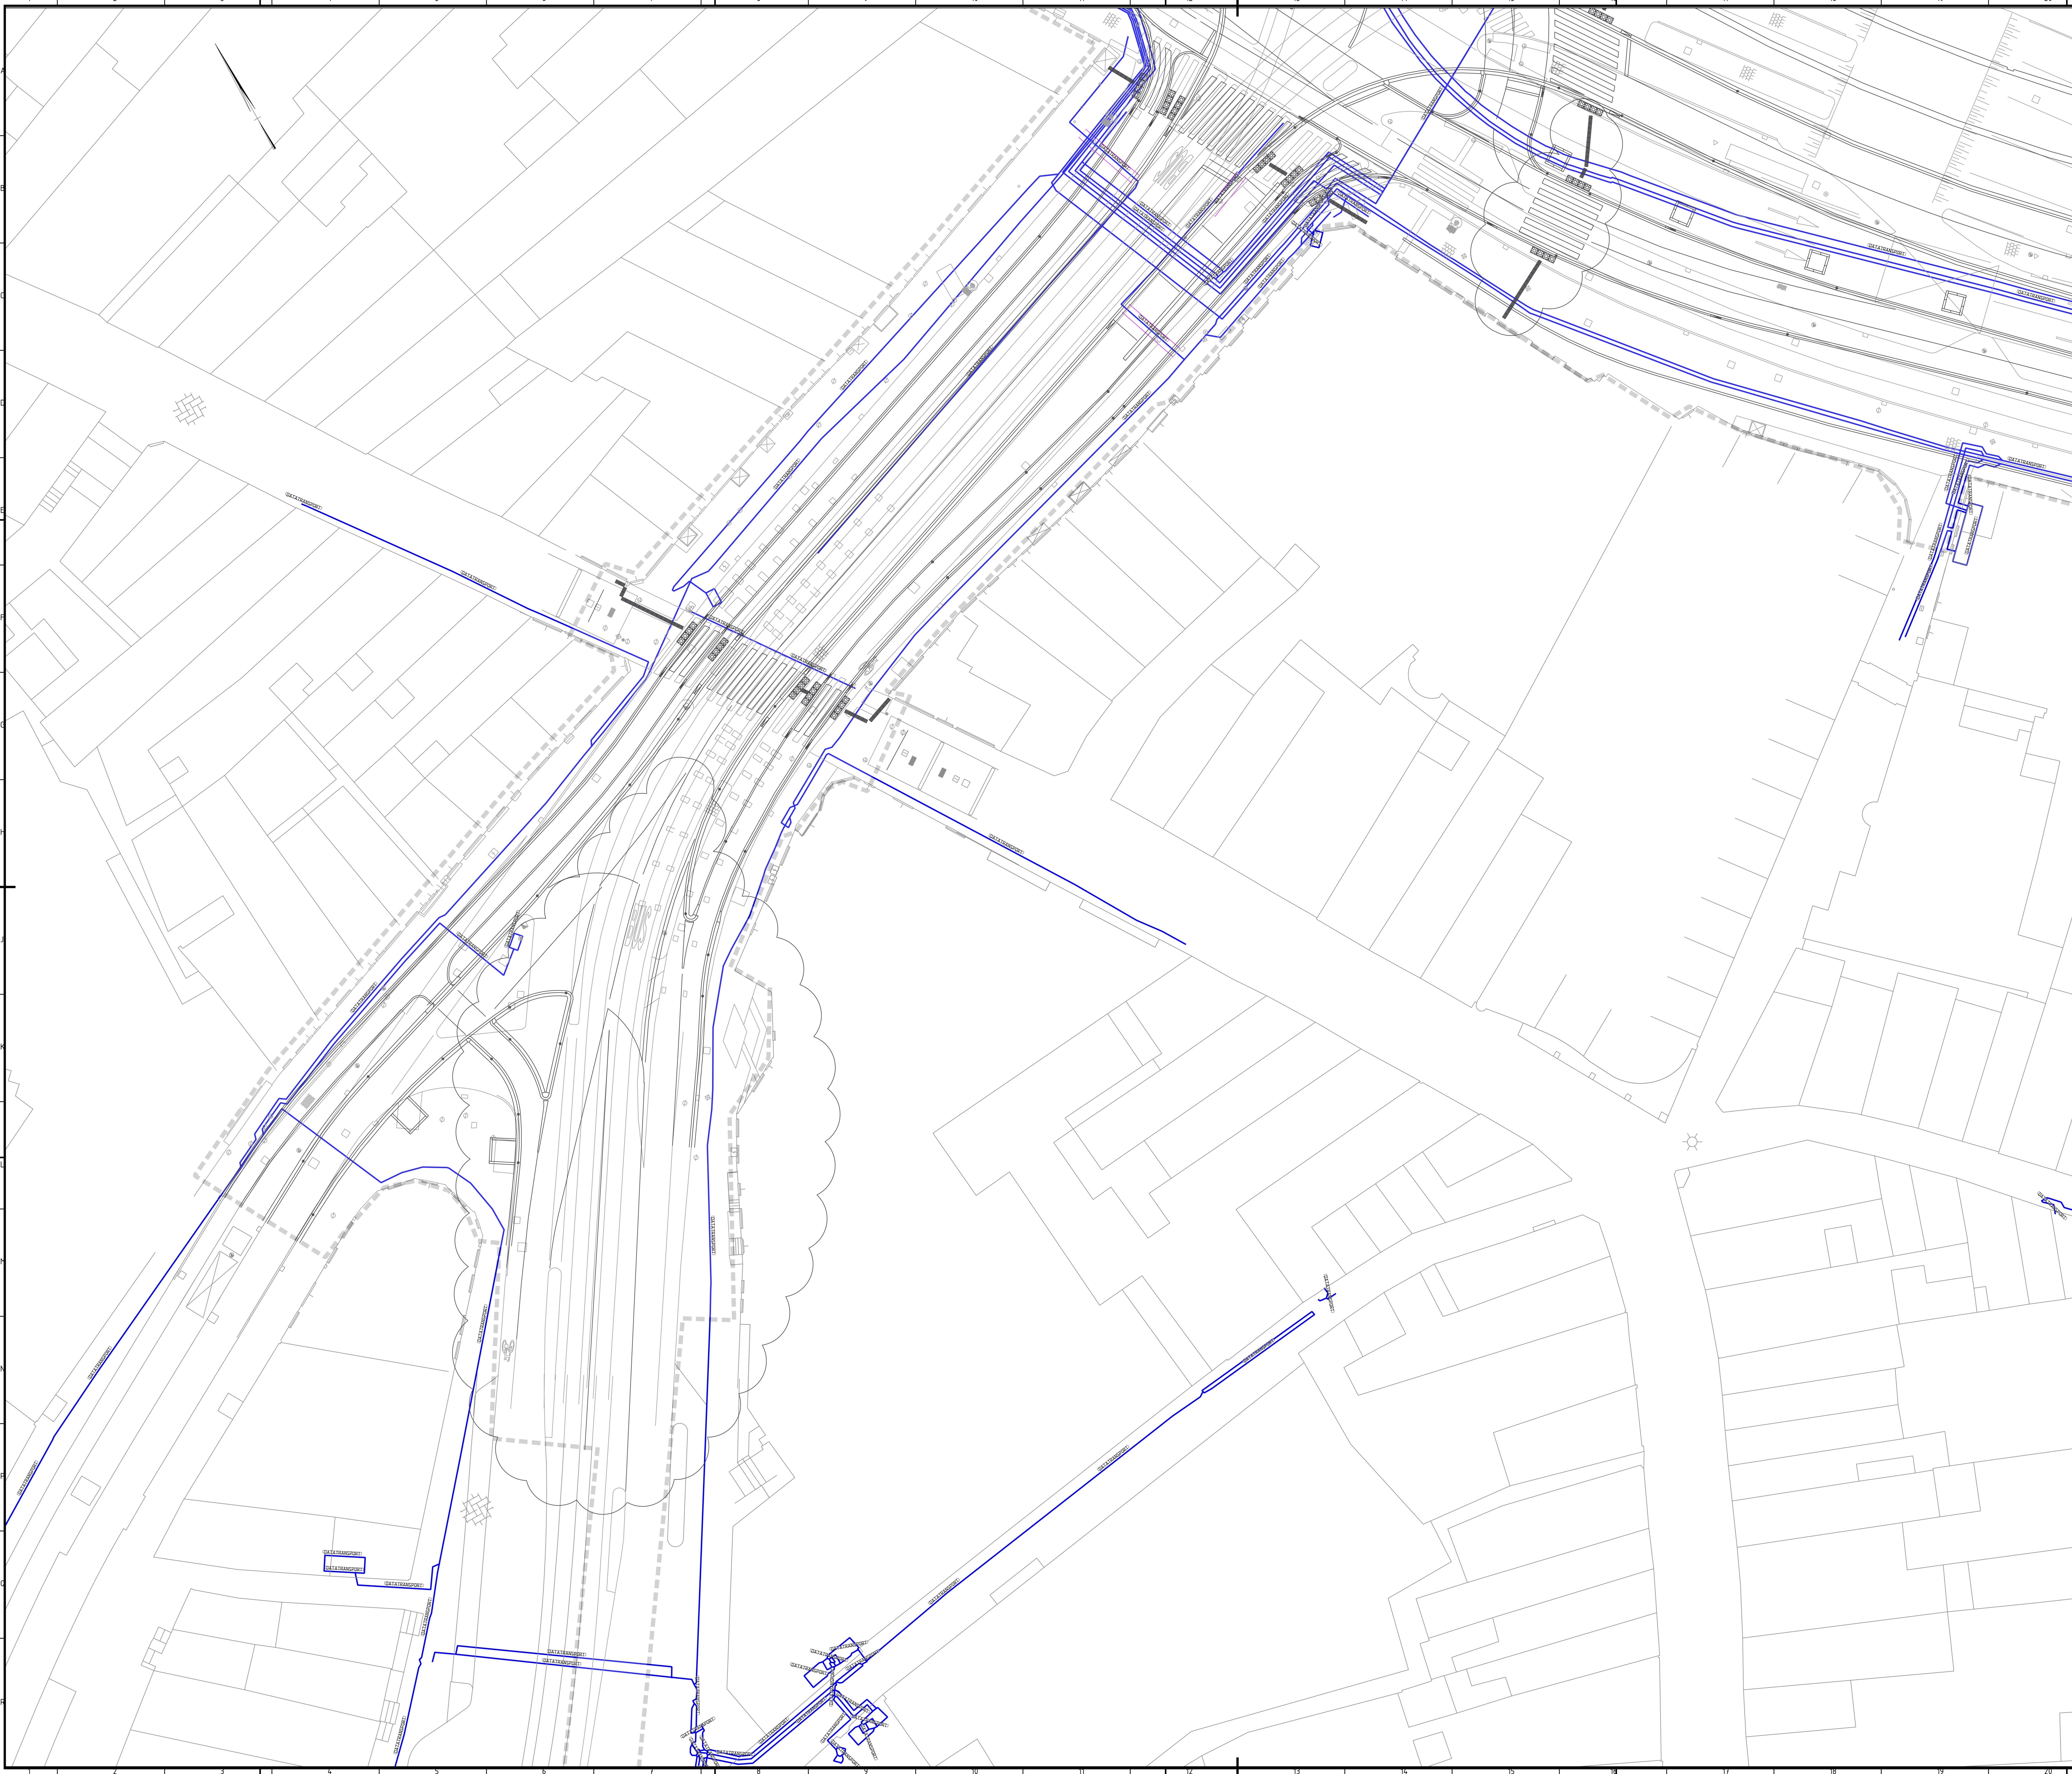

Legenda

- Deelgebied PHP
- DTM
- Bestaande datatransport Liander
- Nieuw te leggen datatransport Liander
- Te verwijderen datatransport Liander
- Mantelbus Liander
- DWM

0 10 20 meter

Ter info

Opdrachtgever: Gemeente Amsterdam

Opdrachtnemer: MAX BÖGL

Opsteller: Debuco

Project: DE ENTREE AMSTERDAM

Doc.naam: Liander datatransport

Tekeningnr.: 18001-07-04-07-07

revisie: -

Documentnummer: DEA-000972	Doc.status: Definitief	fase: Uitvoering
Opdrachtnummer: Routeblad 5	par.: d.d. 12-02-2018	blad/staden: 5/10
Opgesteld: HMa	par.: d.d.	formaat: A0
gecontroleerd: BVo	par.: d.d.	schaal: 1:200
vrijgegeven:		