
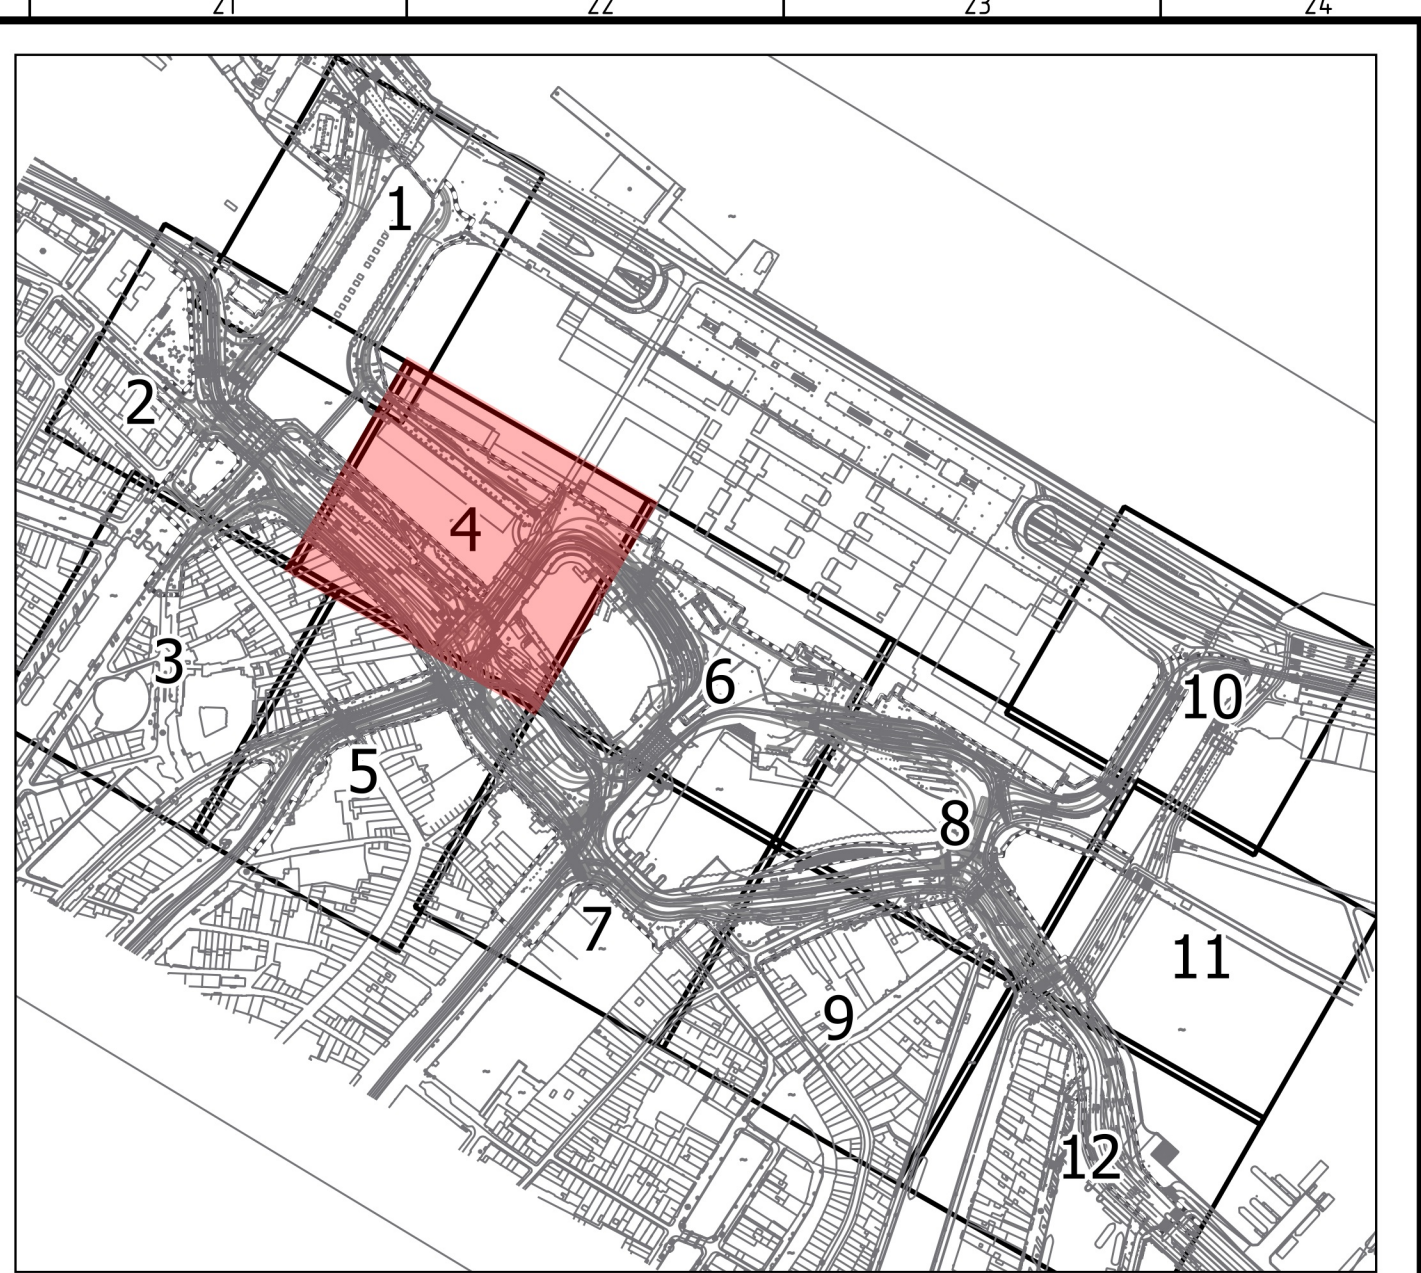


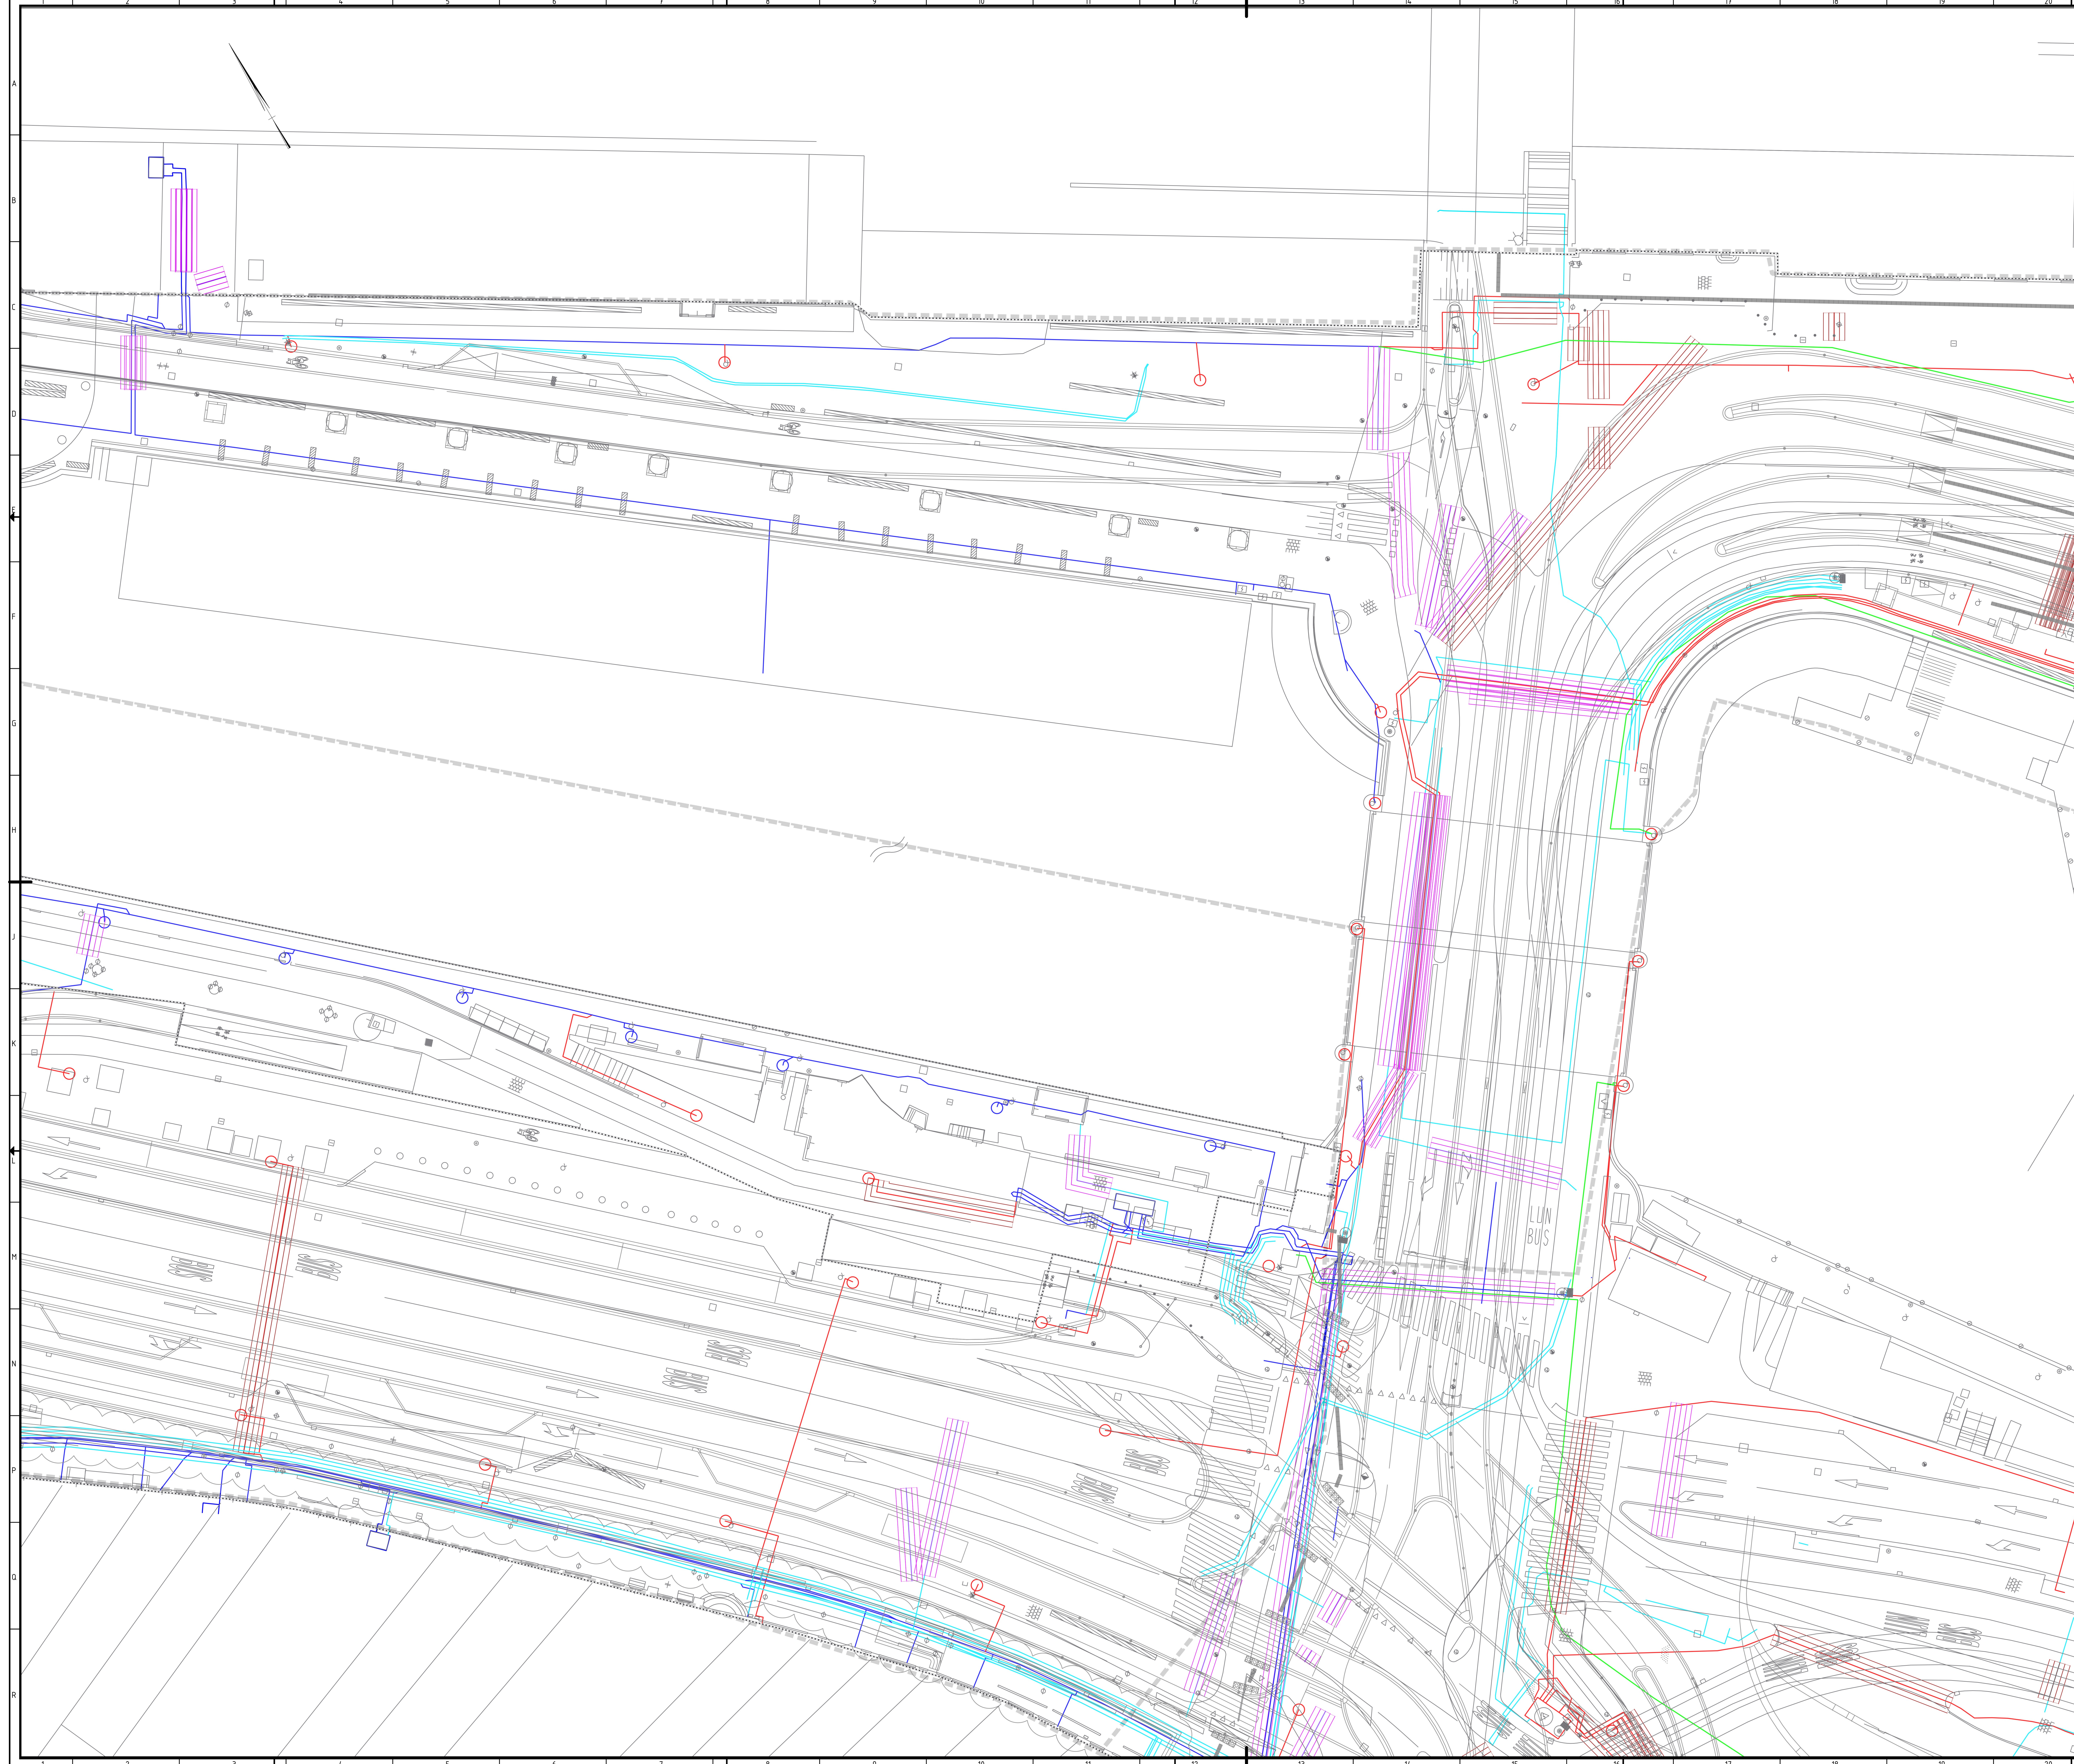

Legenda

- Projectgrens
- DTM
- DWM
- Buiten bedrijf Liander laagspanning
- Bestaand Liander laagspanning
- Mantelbus Liander laagspanning
- Nieuw te leggen Liander laagspanning
- Te verwijderen Liander laagspanning
- Te verwijderen mantelbus Liander laagspanning
- Deelgebied

0 10 20 meter

Ter info

Opdrachtgever

Opdrachtnemer

Opsteller

DE ENTREE AMSTERDAM

Doc.naam

Liander laagspanning

Tekeningnr.

18001-07-04-07-09

revisie

-

Documentnummer

DEA-000977

fase

Uitvoering

Opdrachtnummer

Routelblad 4

par.

d.d. 23-04-2018

blad/bladen

4/10

Opgesteld

HMa

par.

d.d.

formaat

A0

gecontroleerd

BVo

par.

d.d.

schaal

1:200

vragegeven

par.