


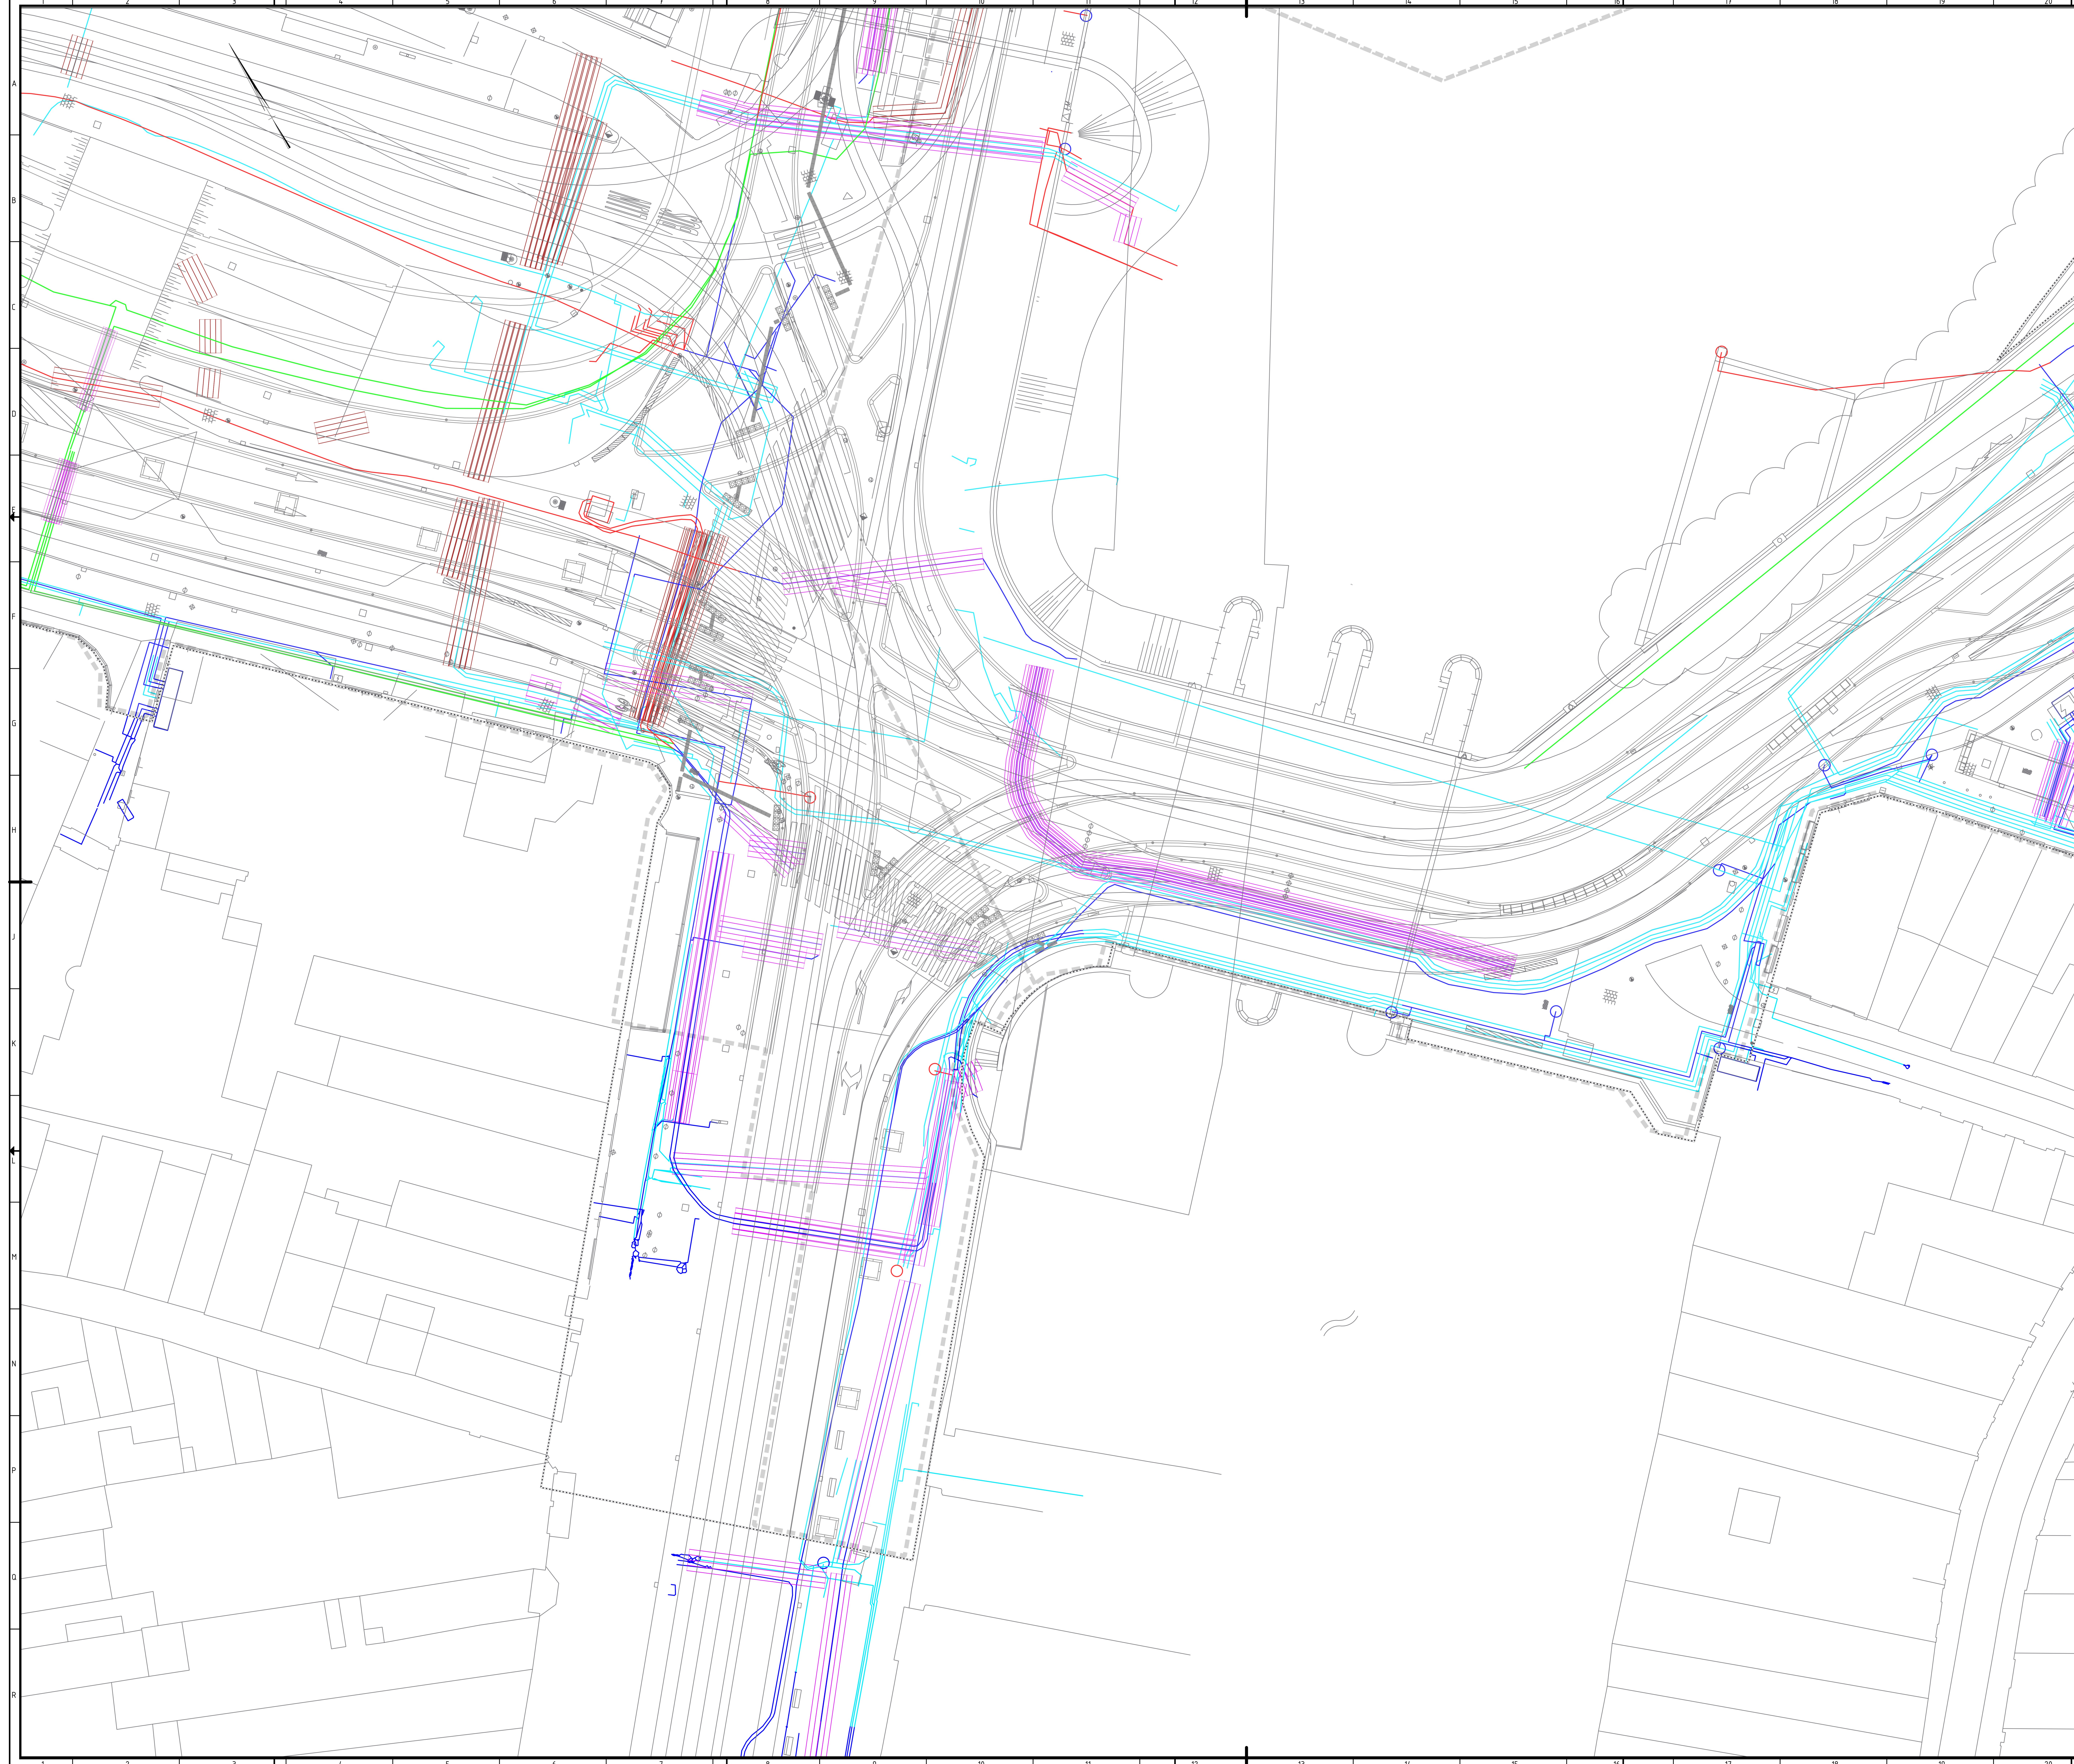

Legenda

- Projectgrens
- DTM
- DWM
- Buiten bedrijf Liander laagspanning
- Bestaand Liander laagspanning
- Mantelbus Liander laagspanning
- Nieuw te leggen Liander laagspanning
- Te verwijderen Liander laagspanning
- Te verwijderen mantelbus Liander laagspanning
- Deelgebied

0 10 20 meter

Gemeente Amsterdam

Opdrachtgever

MAX BÖGL

Progress is built on ideas

Opdrachtnemer

Debuco

Opsteller

DE ENTREE AMSTERDAM

Doc.naam: **Liander laagspanning**

Tekeningnr.: **18001-07-04-07-09** revisie: -

Documentnummer: **DEA-000979**

Opdrachtnummer: **Routelblad 7**

Opgezet door: **HMa**

gecontroleerd: **BVo**

vrijgegeven: **BVo**

Doc.status: **Definitief**

par.: **d.d. 23-04-2018**

d.d. **d.d.**

d.d. **d.d.**

fase: **Uitvoering**

werkwijze: **-**

blad/staden: **7/10**

formaat: **A0**

schaal: **1:200**