



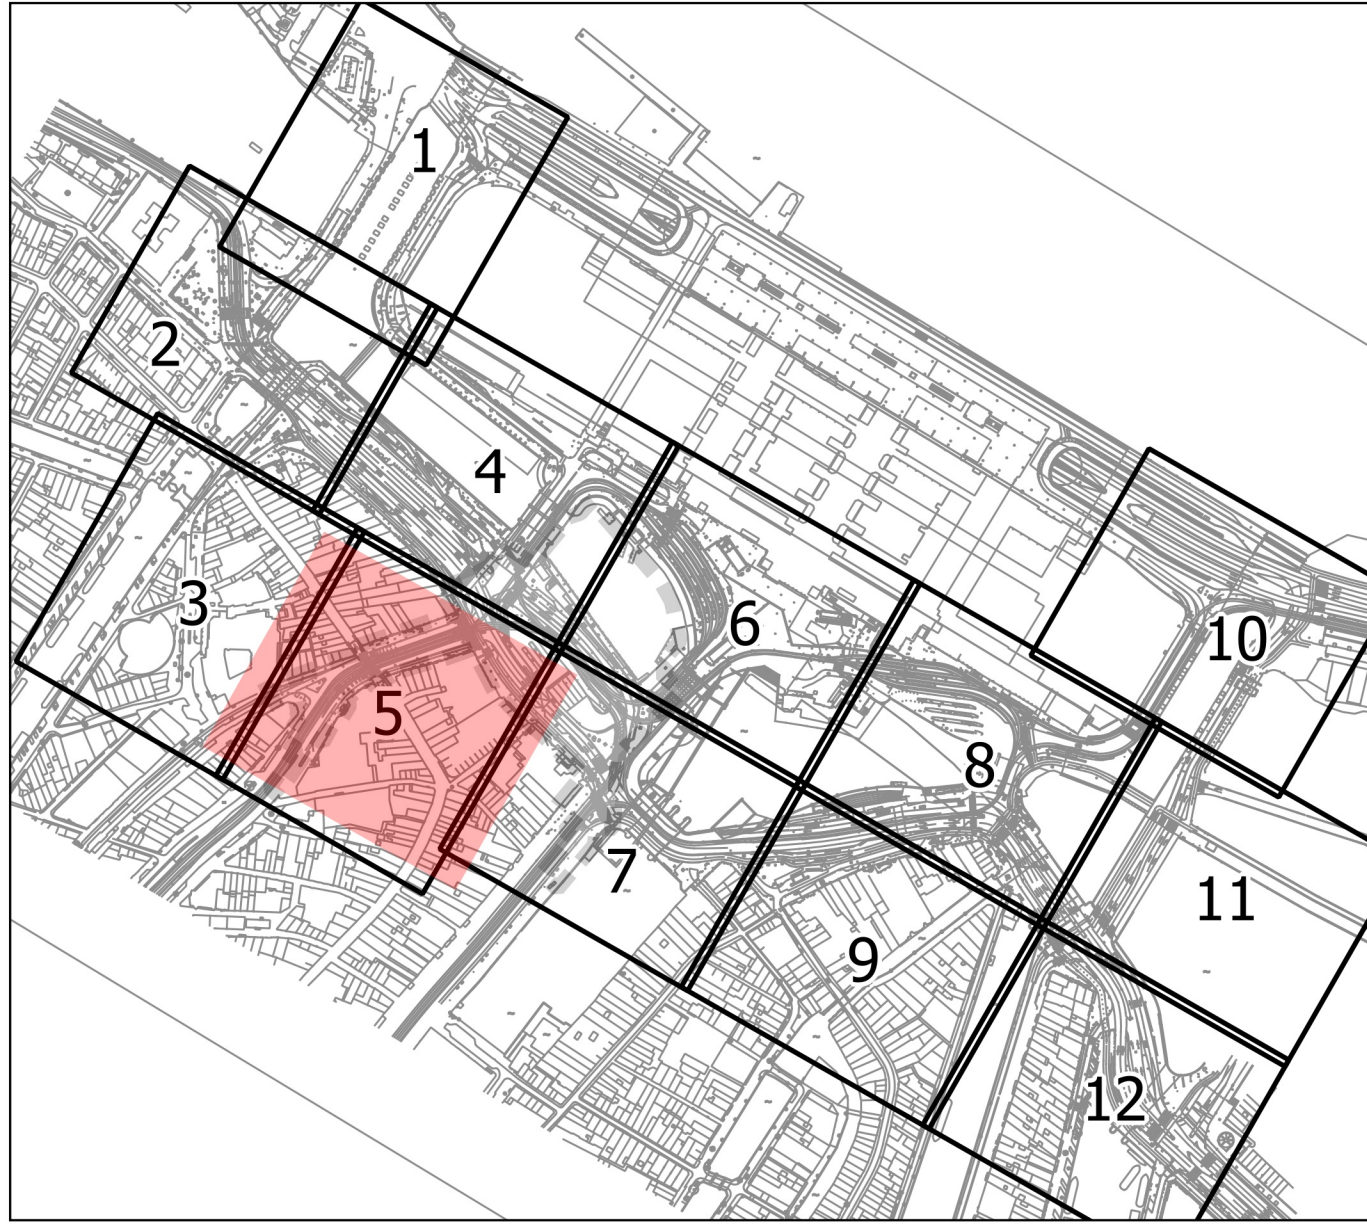

- Legenda**
- Deelgebied PHP
 - DTM
 - Bestaande Liander gas lage druk
 - Nieuw te leggen Liander gas lage druk
 - Te verwijderen Liander gas lage druk
 - Mantelbus Liander
 - DWM

0 10 20 meter

Ter info

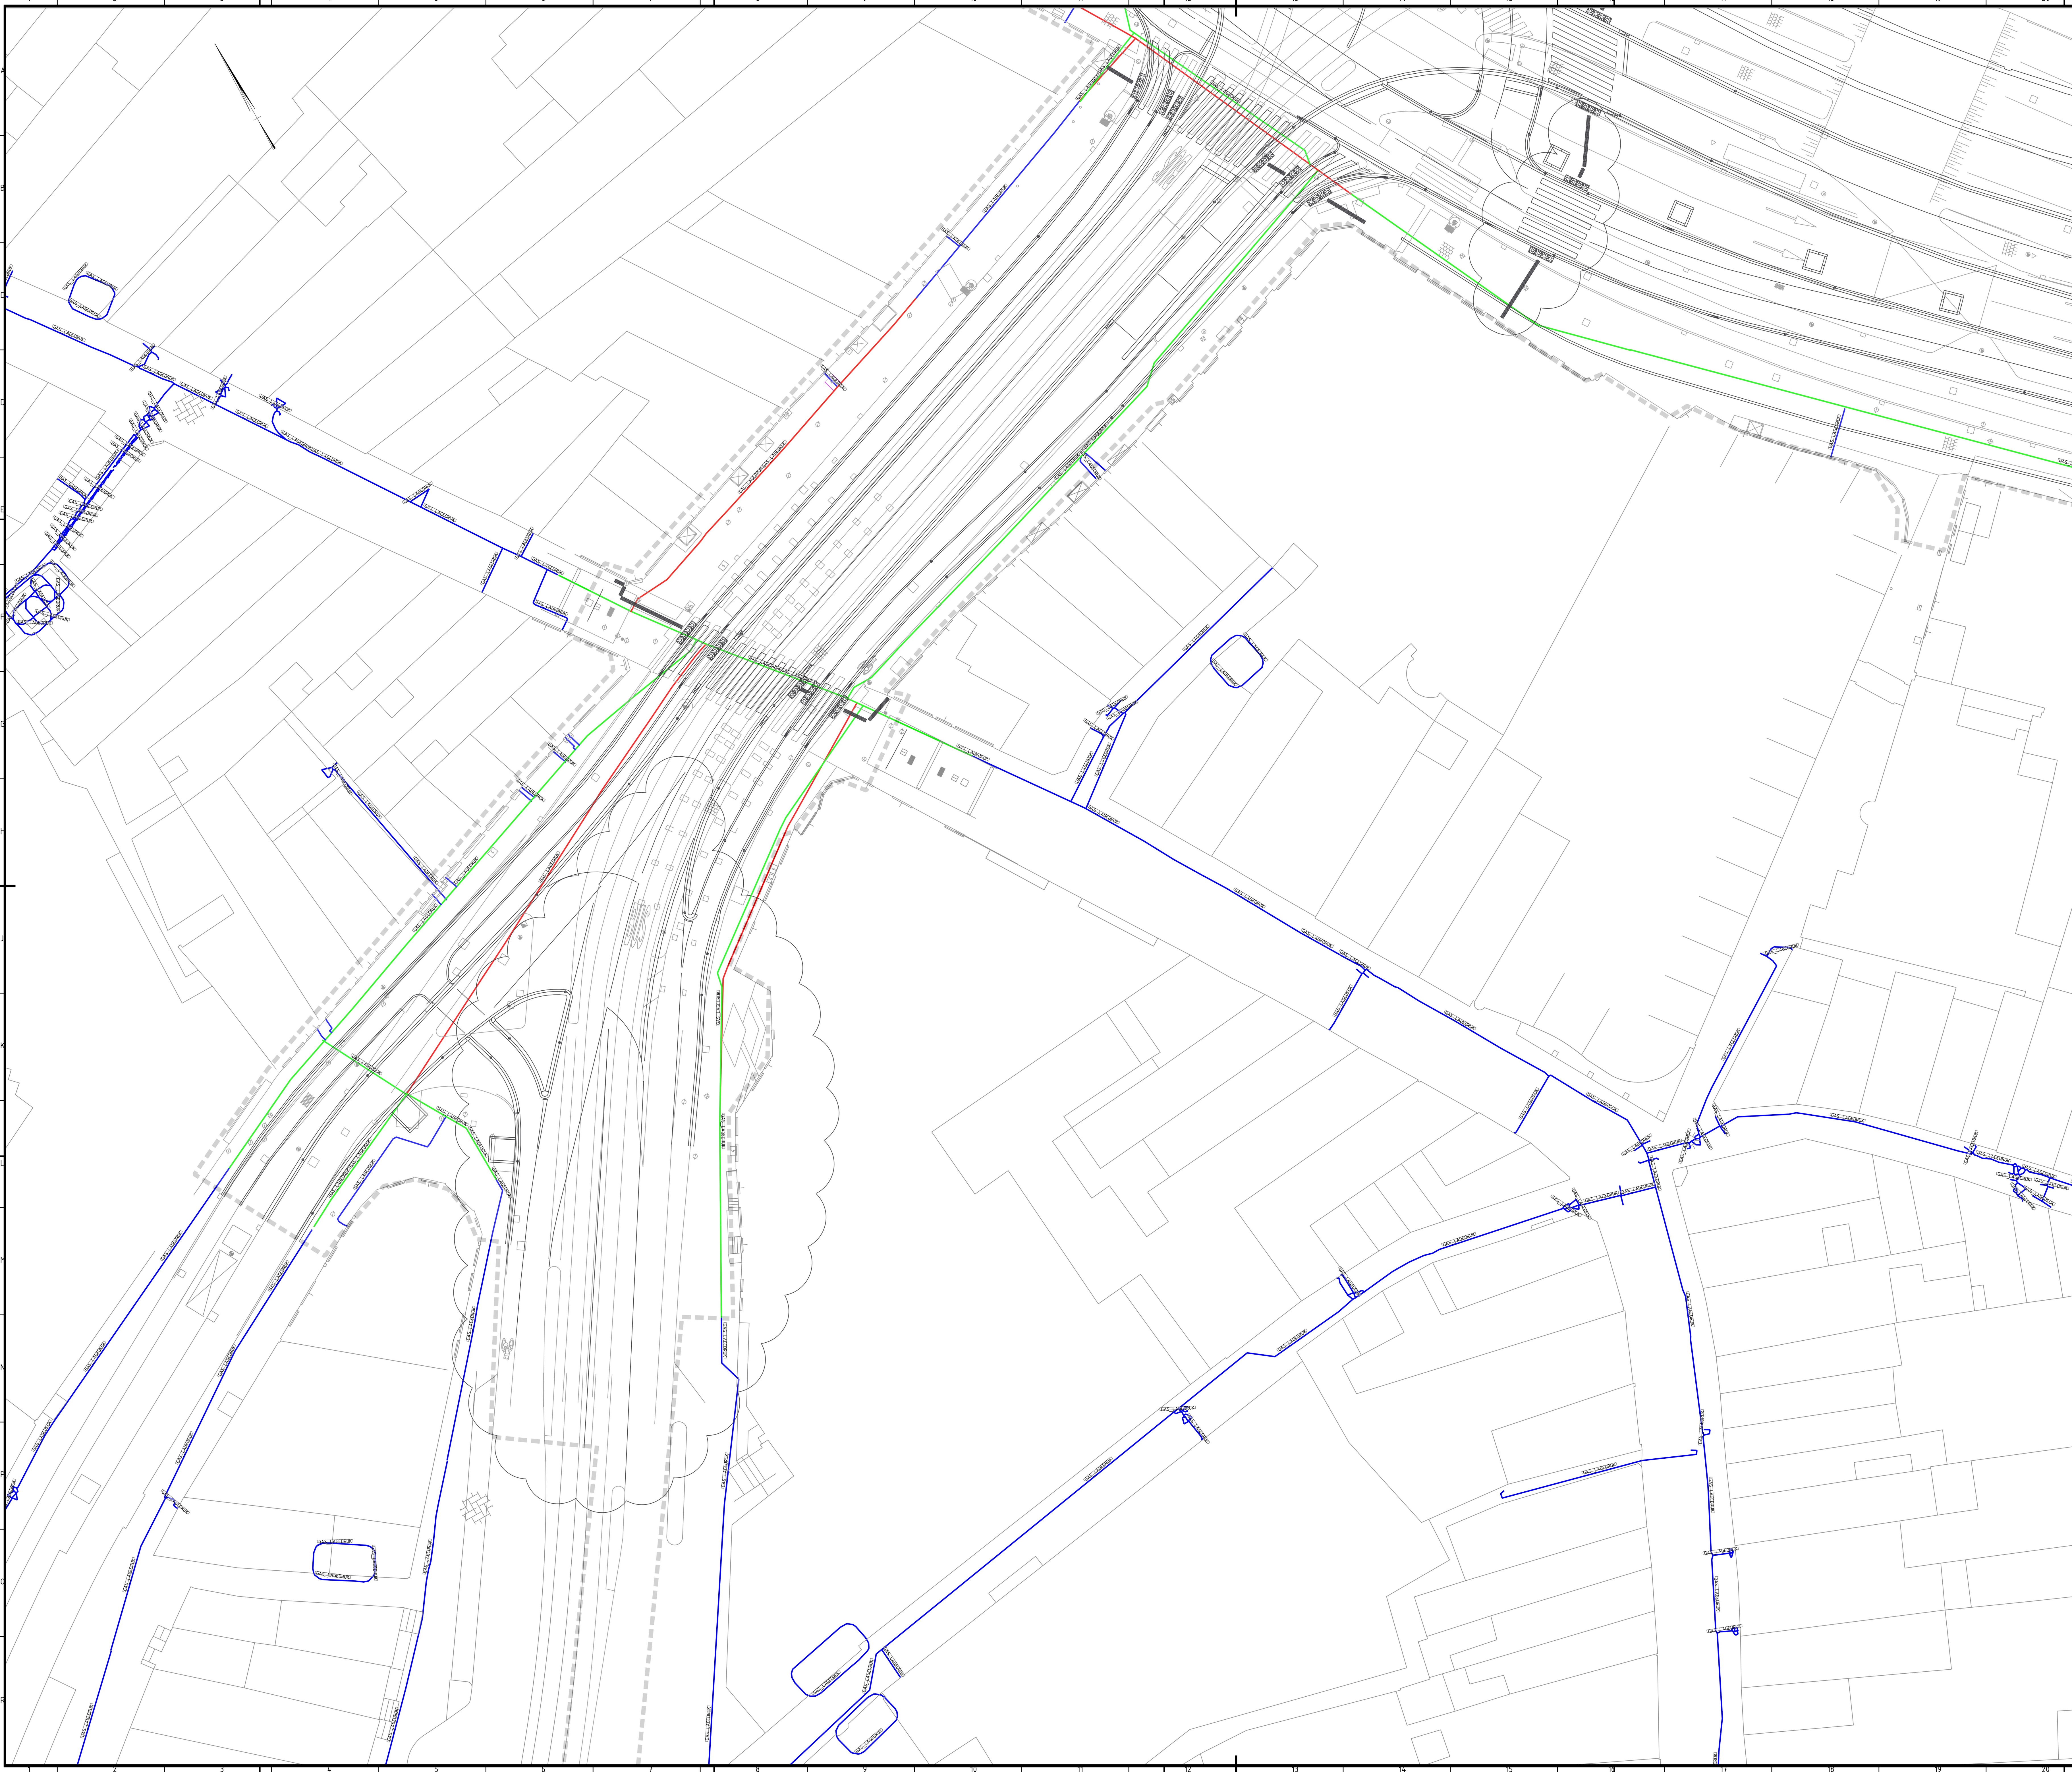

Project **DE ENTREE AMSTERDAM**

Doc.naam **Liander gas lage druk**

Tekeningnr. **18001-07-04-07-10**

revisie **-**

Documentnummer	DEA-000981	fase	Uitvoering
Opdrachtnummer	Routeblad 5		
Opdrachtcode	HMb	doc.status	Definitief
opgesteld	BVo	par.	d.d. 16-02-2018
gecontroleerd		par.	d.d.
vrijgegeven		par.	d.d.
		blad/bladen	5/10
		formaat	A0
		schaal	1:200