


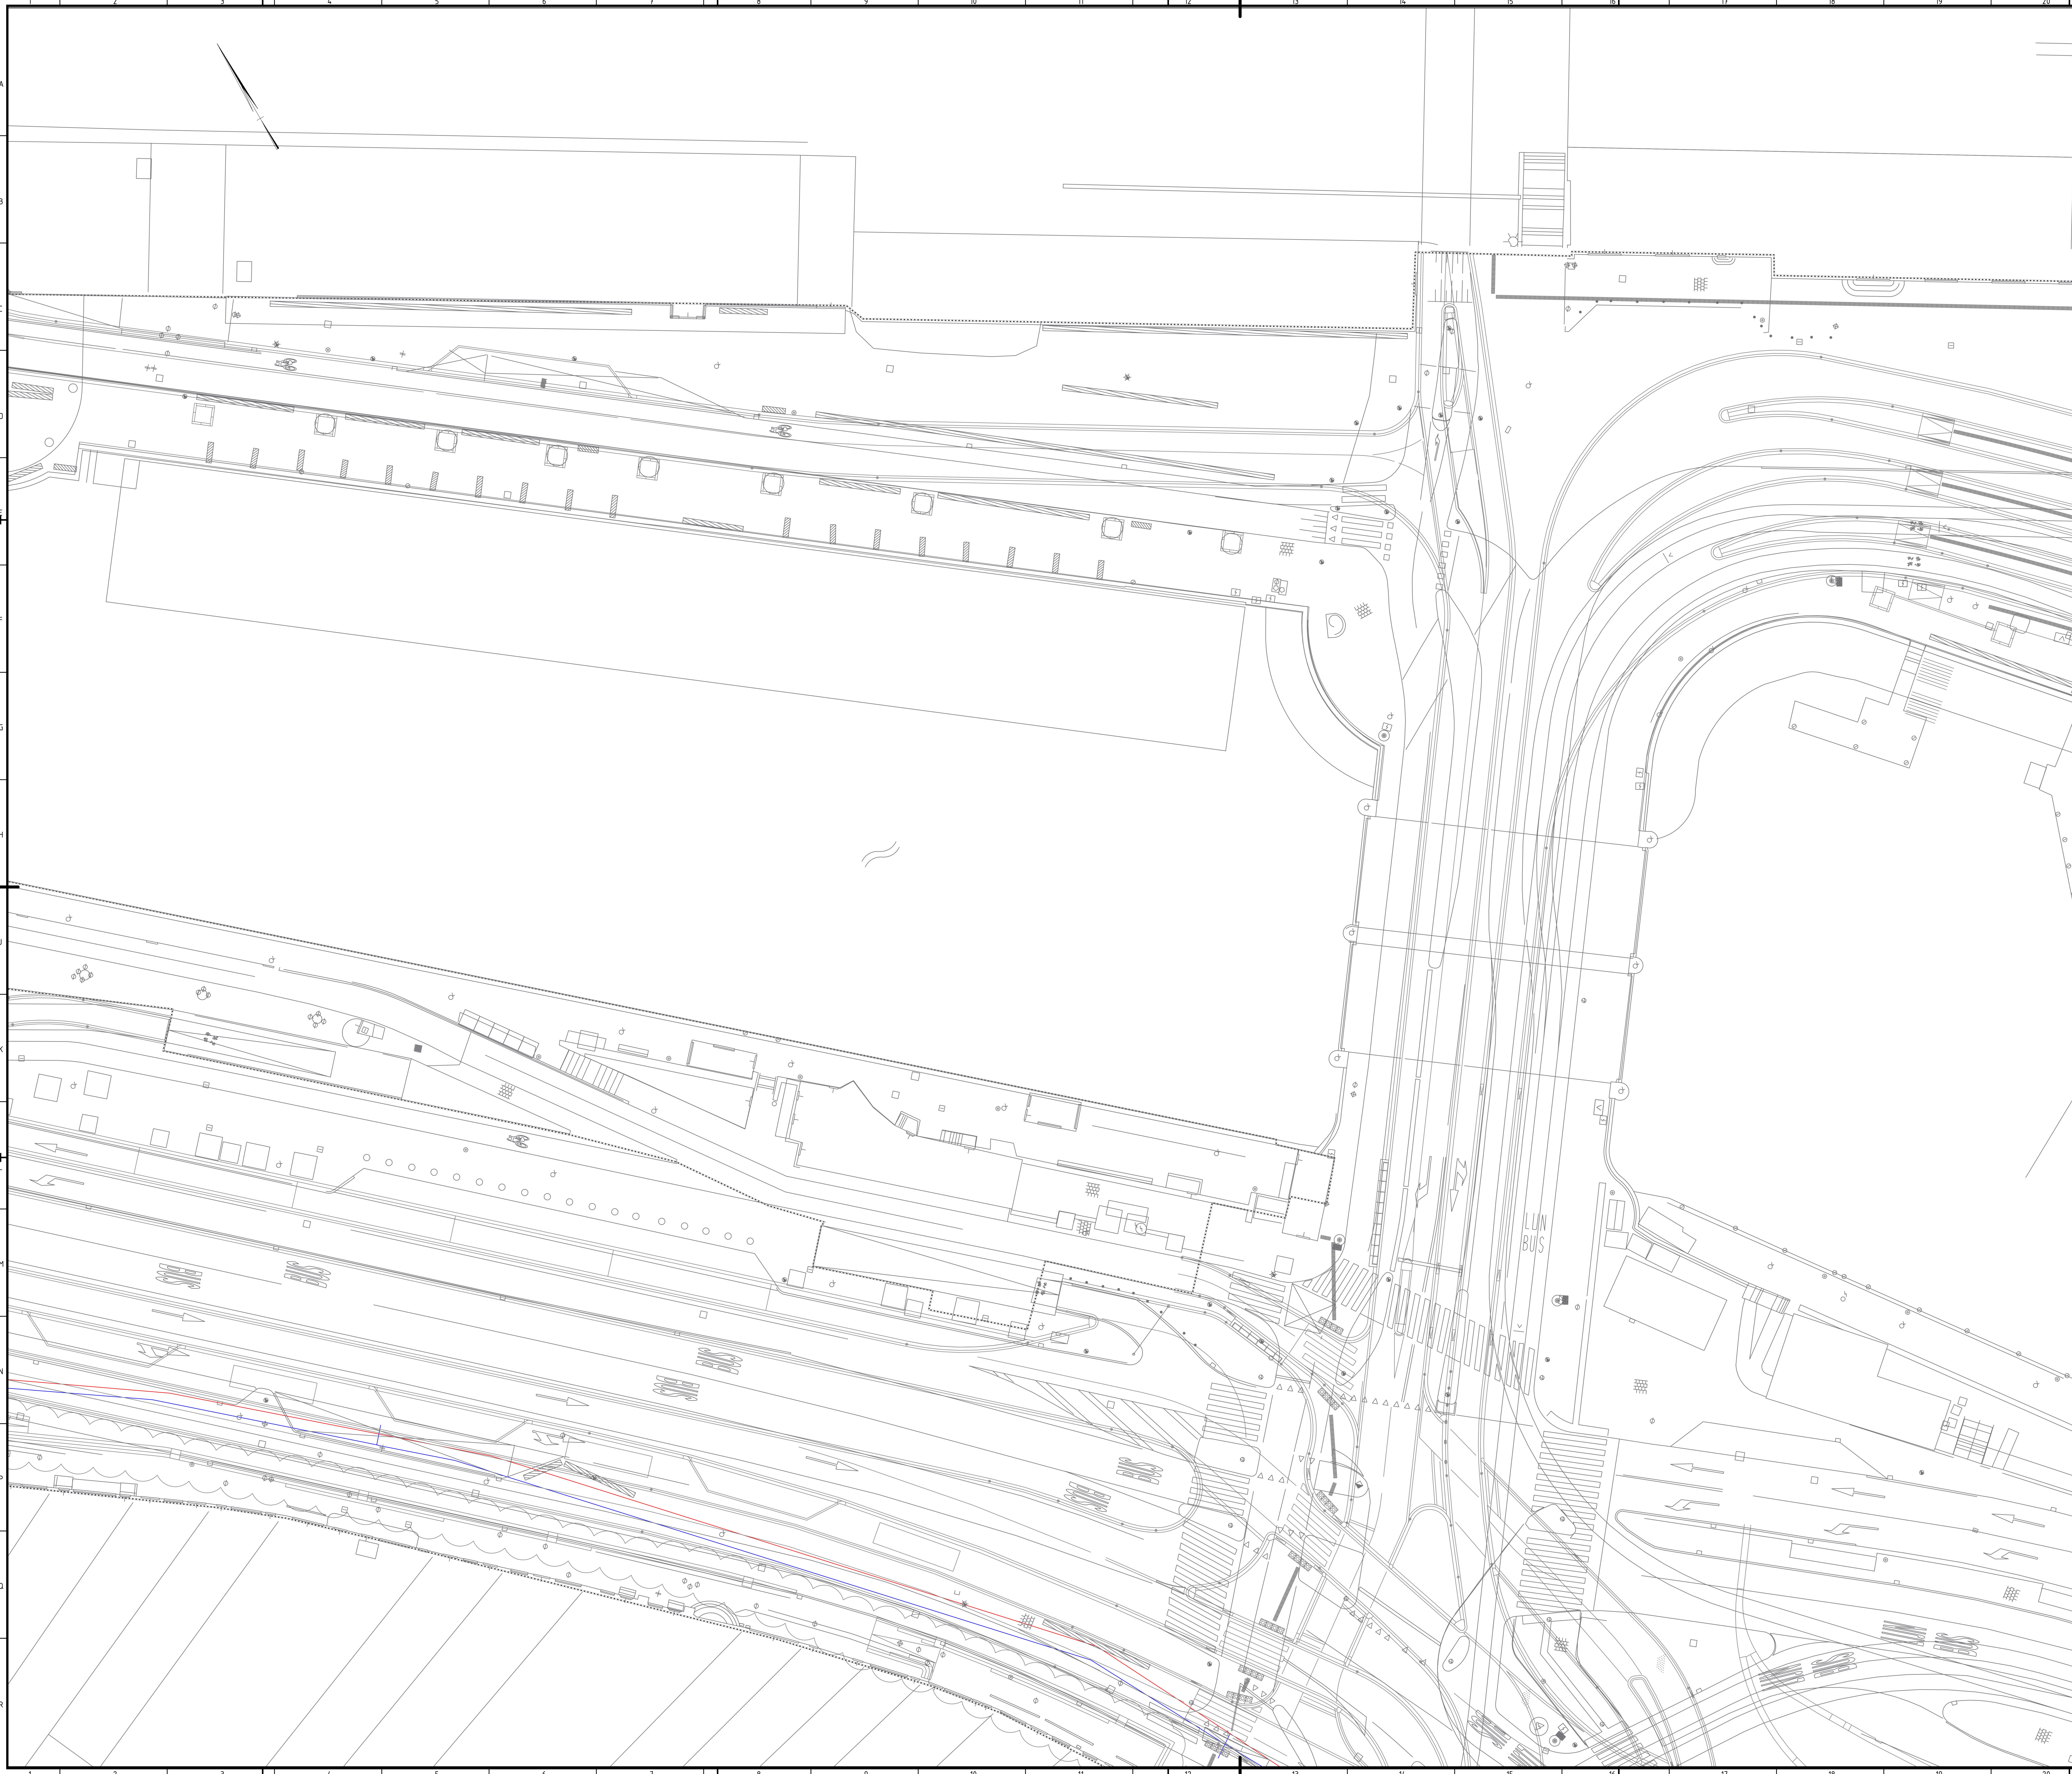

- Legenda**
- Projectgrens
 - DTM
 - DWM
 - Bestaande Liander gas hoge druk
 - Mantelbus Liander
 - Loos Liander gas hoge druk
 - Nieuw te leggen Liander gas hoge druk
 - Te verwijderen Liander gas hoge druk

0 10 20 meter

Ter info

Opdrachtgever
Gemeente Amsterdam

Opdrachtnemer
MAX BÖGL
Progress is built on ideas

Opsteller
Debuco

DE ENTREE AMSTERDAM

Doc.naam **Liander gas hoge druk**

Tekeningnr. **18001-07-04-07-08**

revisie **-**

Documentnummer	DEA-000974	fase	Uitvoering
Opdrachtnummer	Routelblad 4		
Opgezet door	HM	doc.status	Definitief
opgesteld	BM	par.	d.d. 20-03-2018
gecontroleerd	BVo	par.	d.d.
vragegeven		par.	d.d.
		blad/bladen	4/9
		formaat	A0
		schaal	1:200