


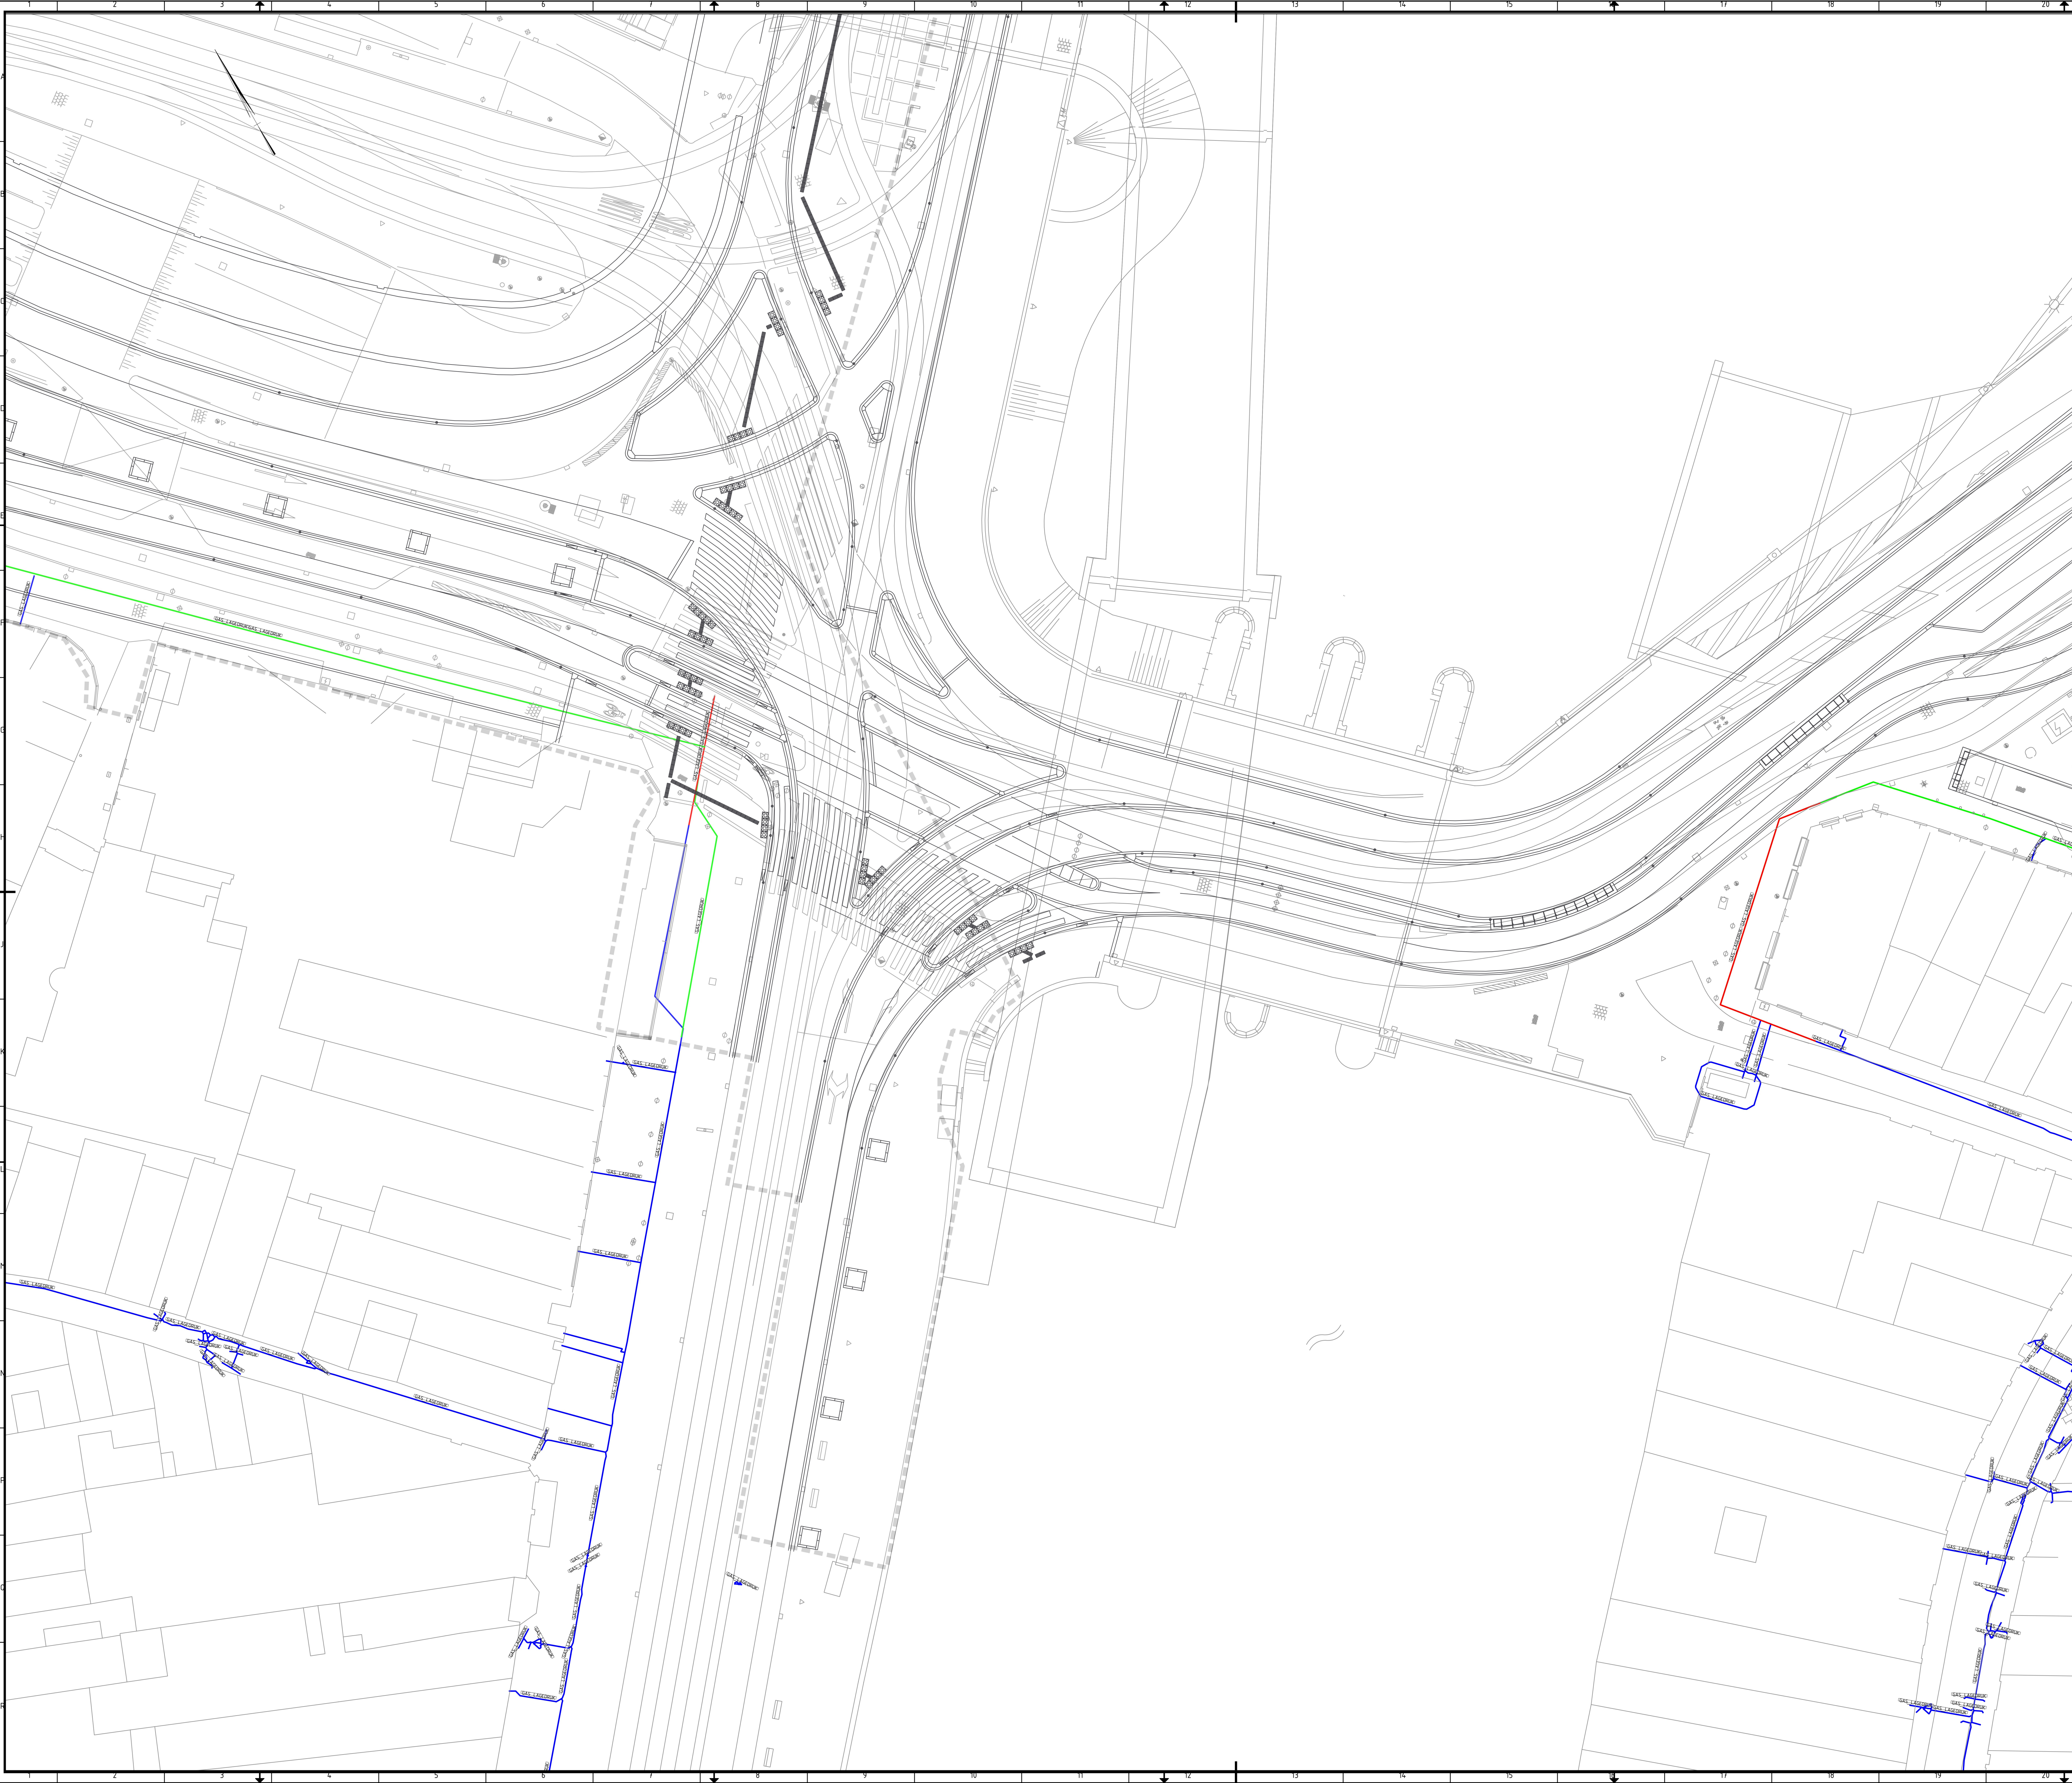

- Legenda**
- Deelgebied PHP
 - DTM
 - Bestaande Liander gas lage druk
 - Nieuw te leggen Liander gas lage druk
 - Te verwijderen Liander gas lage druk
 - Mantelbus Liander
 - DWM

0 10 20 meter

Ter info

Opdrachtgever 		Opdrachtnemer  Progress is built on ideas		Opsteller 	
Project DE ENTREE AMSTERDAM					
Doc.naam Liander gas lage druk					
Tekeningnr. 18001-07-04-07-10				revisie -	
Documentnummer DEA-000982				fase Uitvoering	
Blaai-naam Routeblad 7		doc status Definitief		werkflowstatus	
Opgesteld HMa		par. d.d. 16-02-2018		blad/bladen 7/10	
gecontroleerd BVo		par. d.d.		formaat A0	
vrijgegeven		par. d.d.		schaal 1:200	