


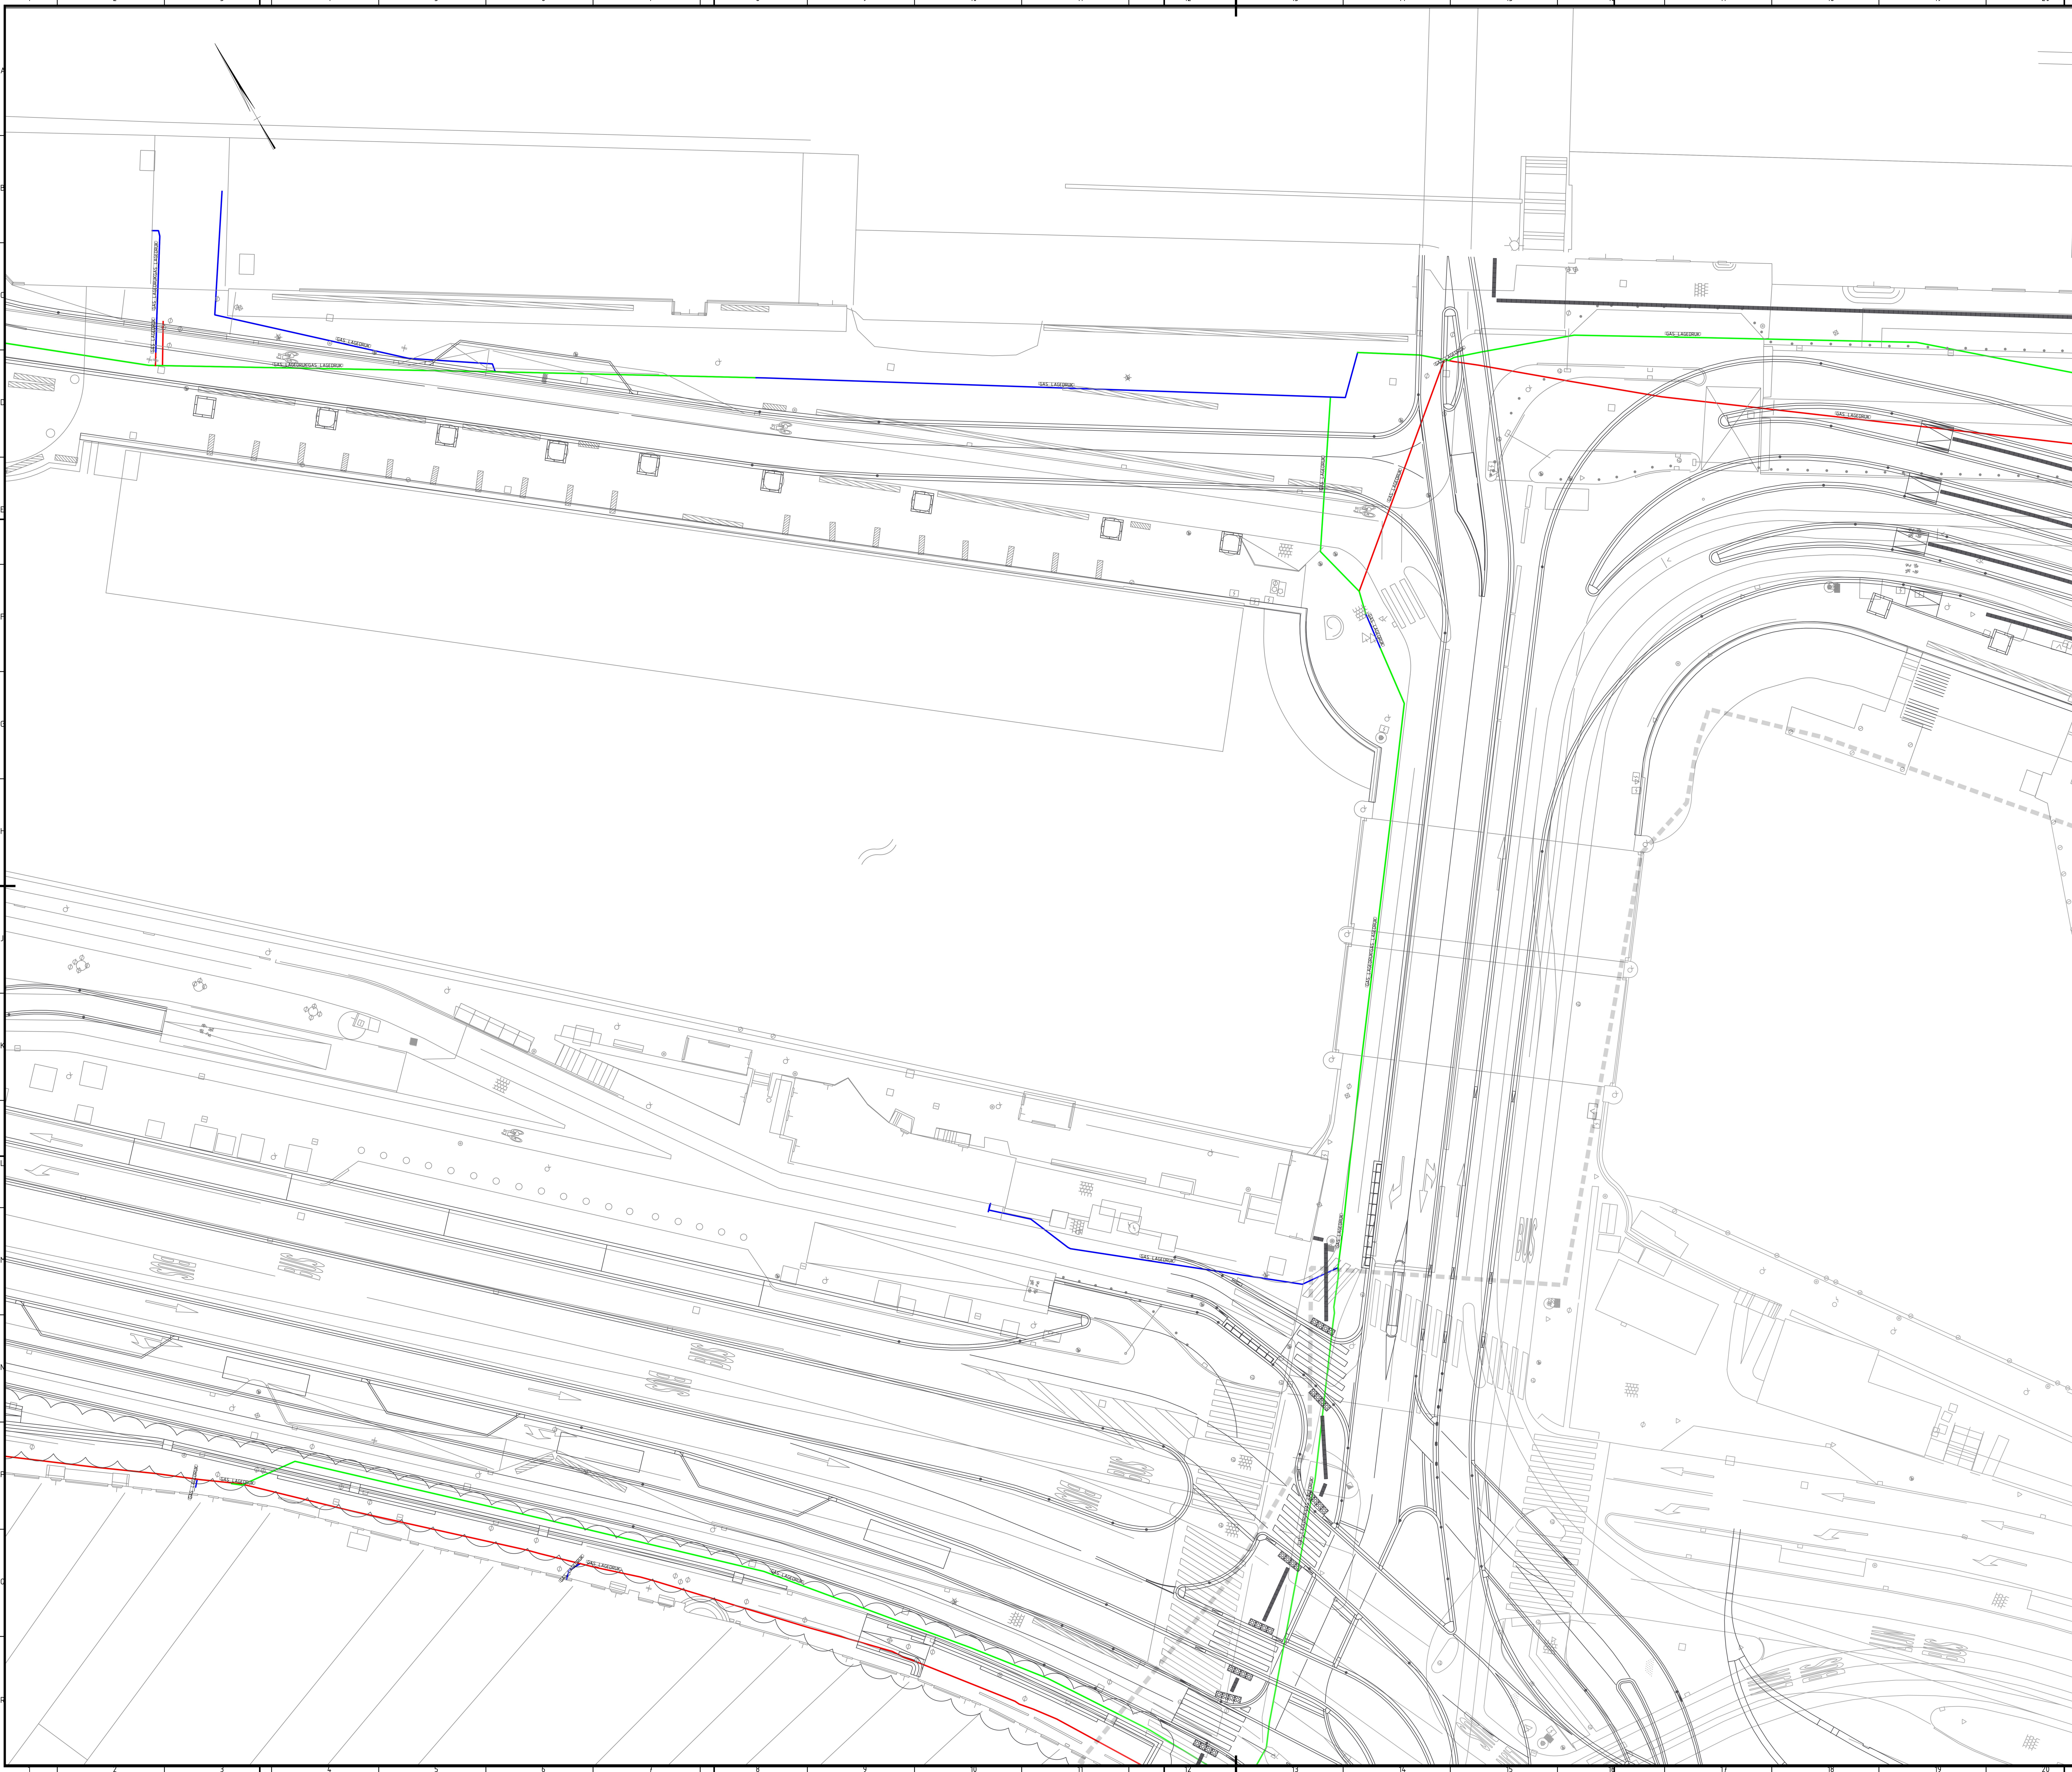

- Legenda**
- Deelgebied PHP
 - DTM
 - Bestaande Liander gas lage druk
 - Nieuw te leggen Liander gas lage druk
 - Te verwijderen Liander gas lage druk
 - Mantelbus Liander
 - DWM

0 10 20 meter

Ter info

Opdrachtgever
Gemeente Amsterdam

Opdrachtnemer
MAX BÖGL
Progress is built on ideas

Opsteller
Debuco

Project **DE ENTREE AMSTERDAM**

Doc.naam **Liander gas lage druk**

Tekeningnr. **18001-07-04-07-10**

revisie **-**

Documentnummer	DEA-0009980	fase	Uitvoering
Opdrachtnummer	Routeblad 4		
Opdrachtcode		doc.status	Definitief
opgesteld	HMa	par.	d.d. 16-02-2018
gecontroleerd	BVo	par.	d.d.
vragegeven		par.	d.d.
		blad/bladen	4/10
		formaat	A0
		schaal	1:200