


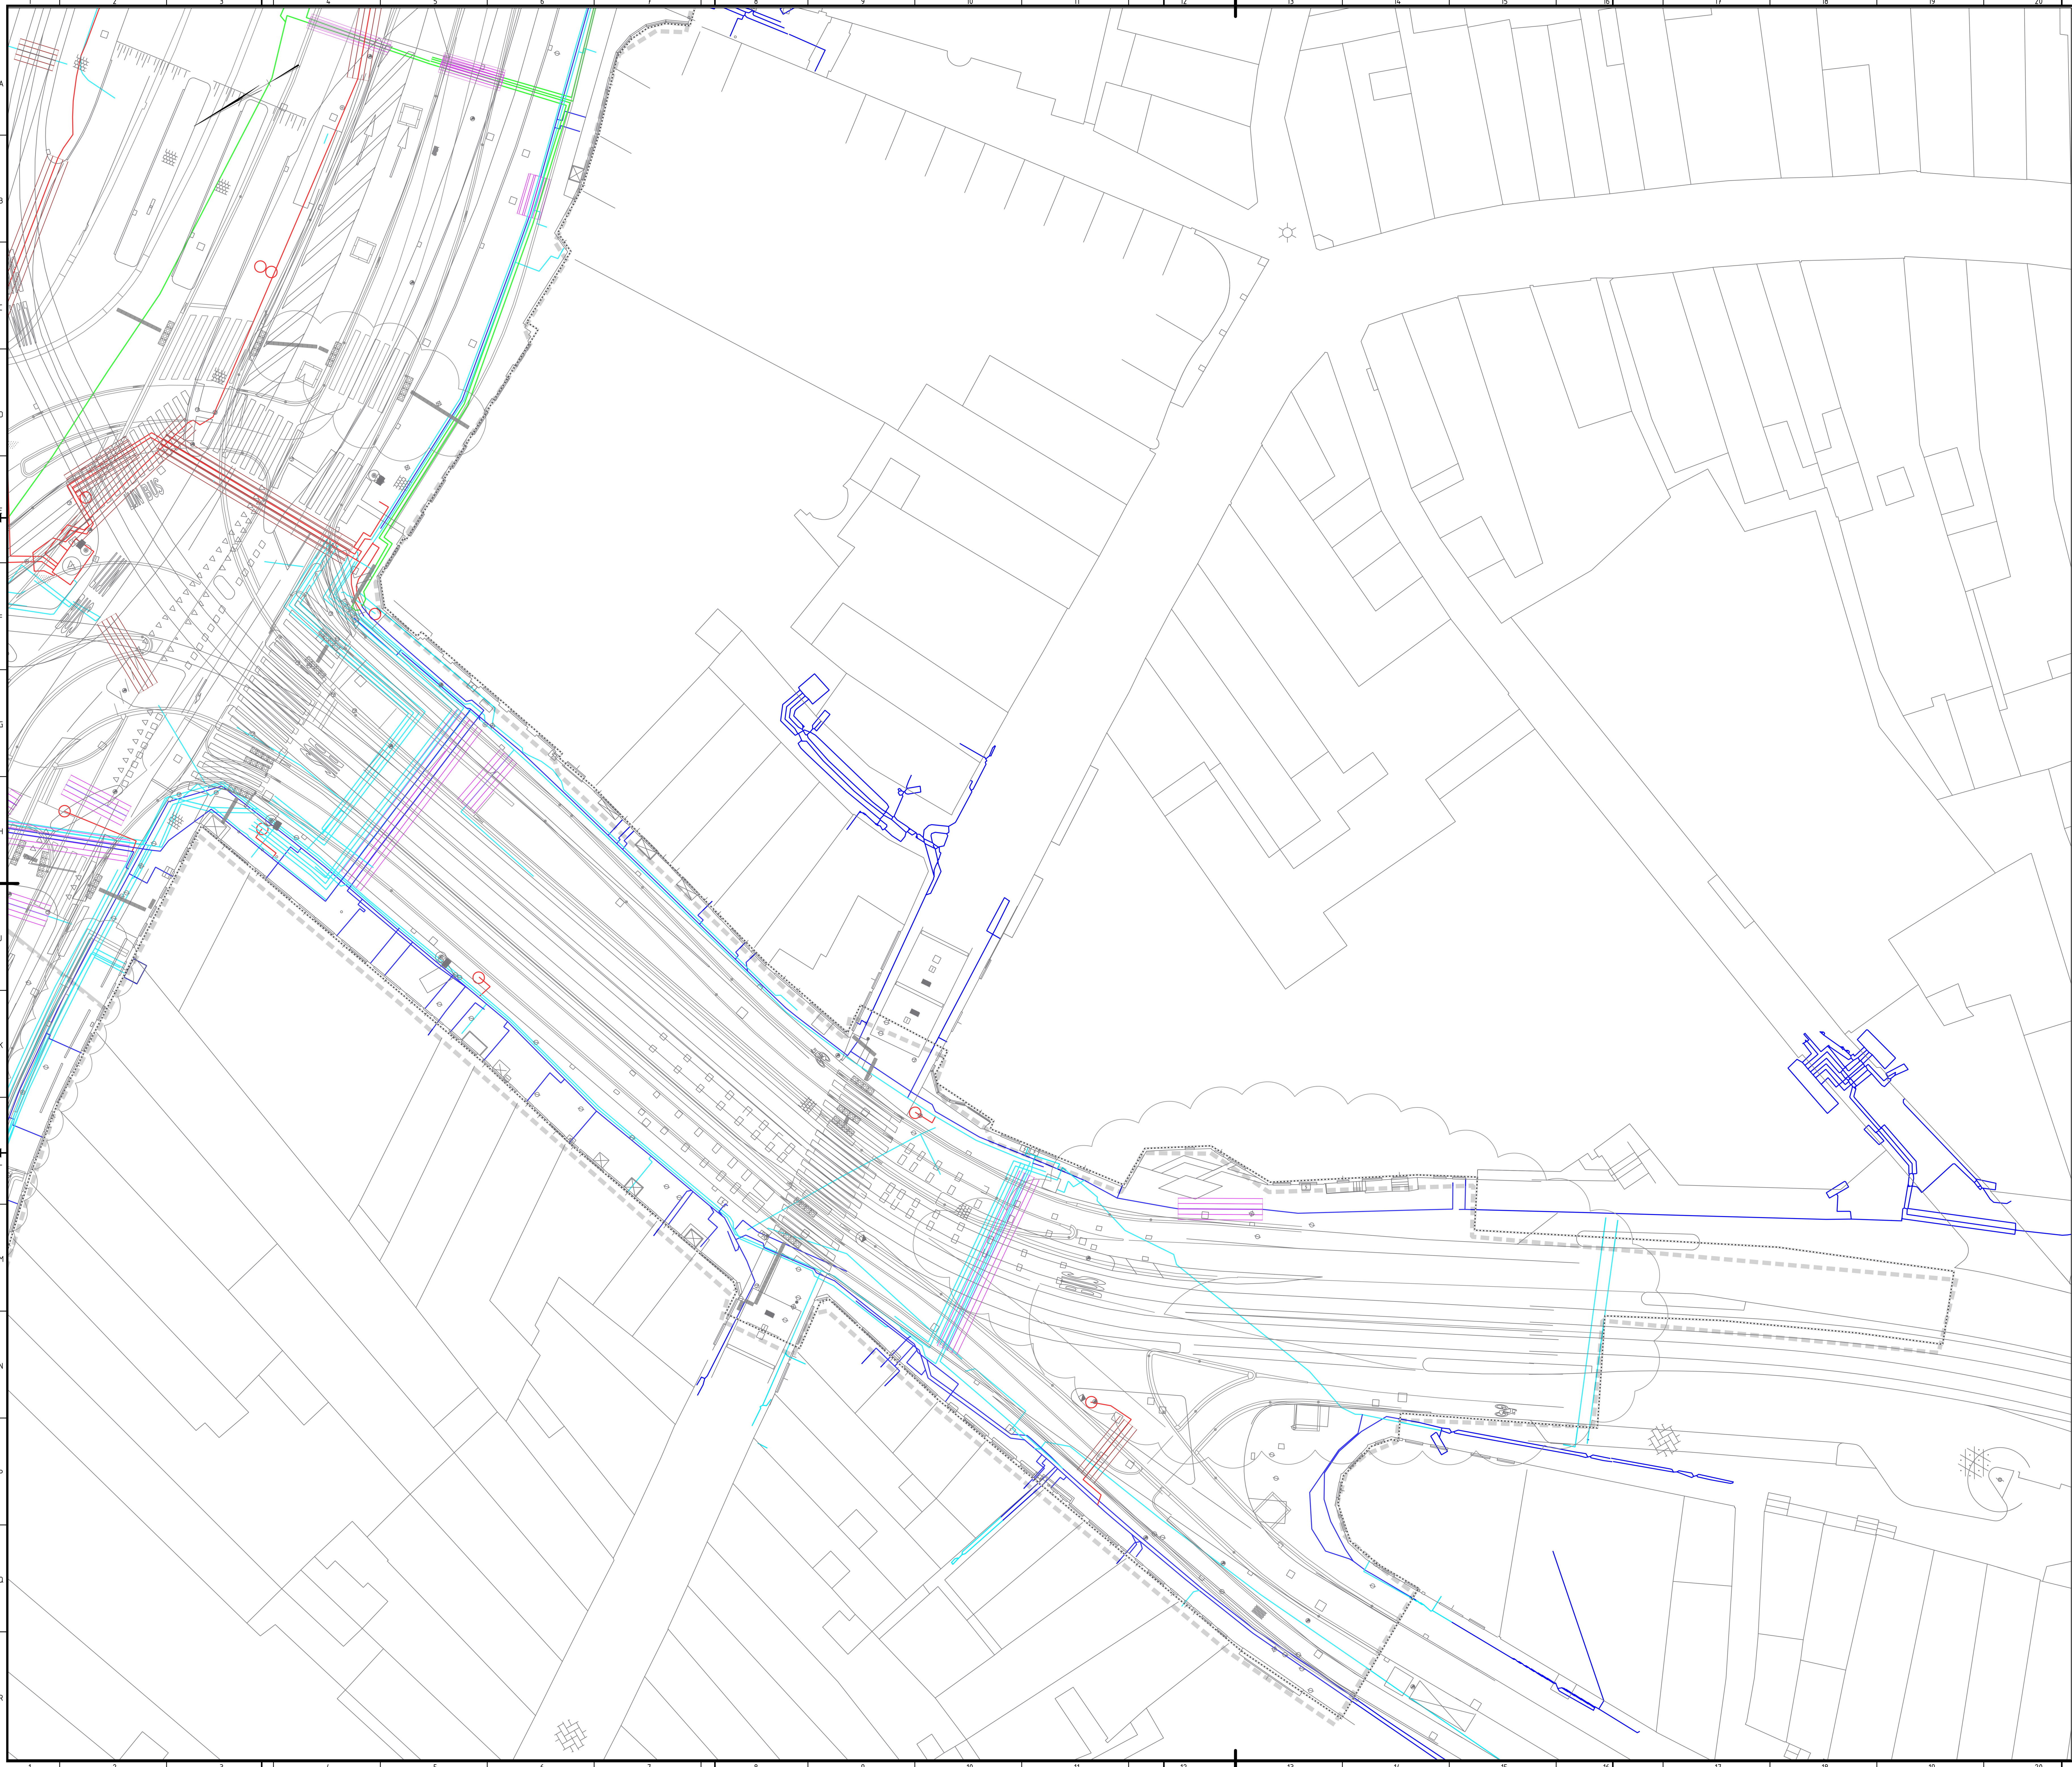

Legenda

- Projectgrens
- DTM
- DWM
- Buiten bedrijf Liander laagspanning
- Bestaand Liander laagspanning
- Mantelbus Liander laagspanning
- Nieuw te leggen Liander laagspanning
- Te verwijderen Liander laagspanning
- Te verwijderen mantelbus Liander laagspanning
- Deelgebied

0 10 20 meter

Ter info

Gemeente Amsterdam

Opdrachtgever

MAX BÖGL

Progress is built on ideas

Opdrachtnemer

Debuco

Opsteller

DE ENTREE AMSTERDAM

Doc.naam

Liander laagspanning

Tekeningnr.

18001-07-04-07-09

revisie

-

Documentnummer

DEA-000978

Opdrachtnummer

Routeblad 5

Opgezet door

HMa

Opgesteld door

BVo

Ges controleerd door

Vrijgegeven door

fase

Uitvoering

doc.status

Definitief

par.

d.d. 23-04-2018

blad/staden

5/10

formaat

A0

Par.

d.d.

schaal

1:200