


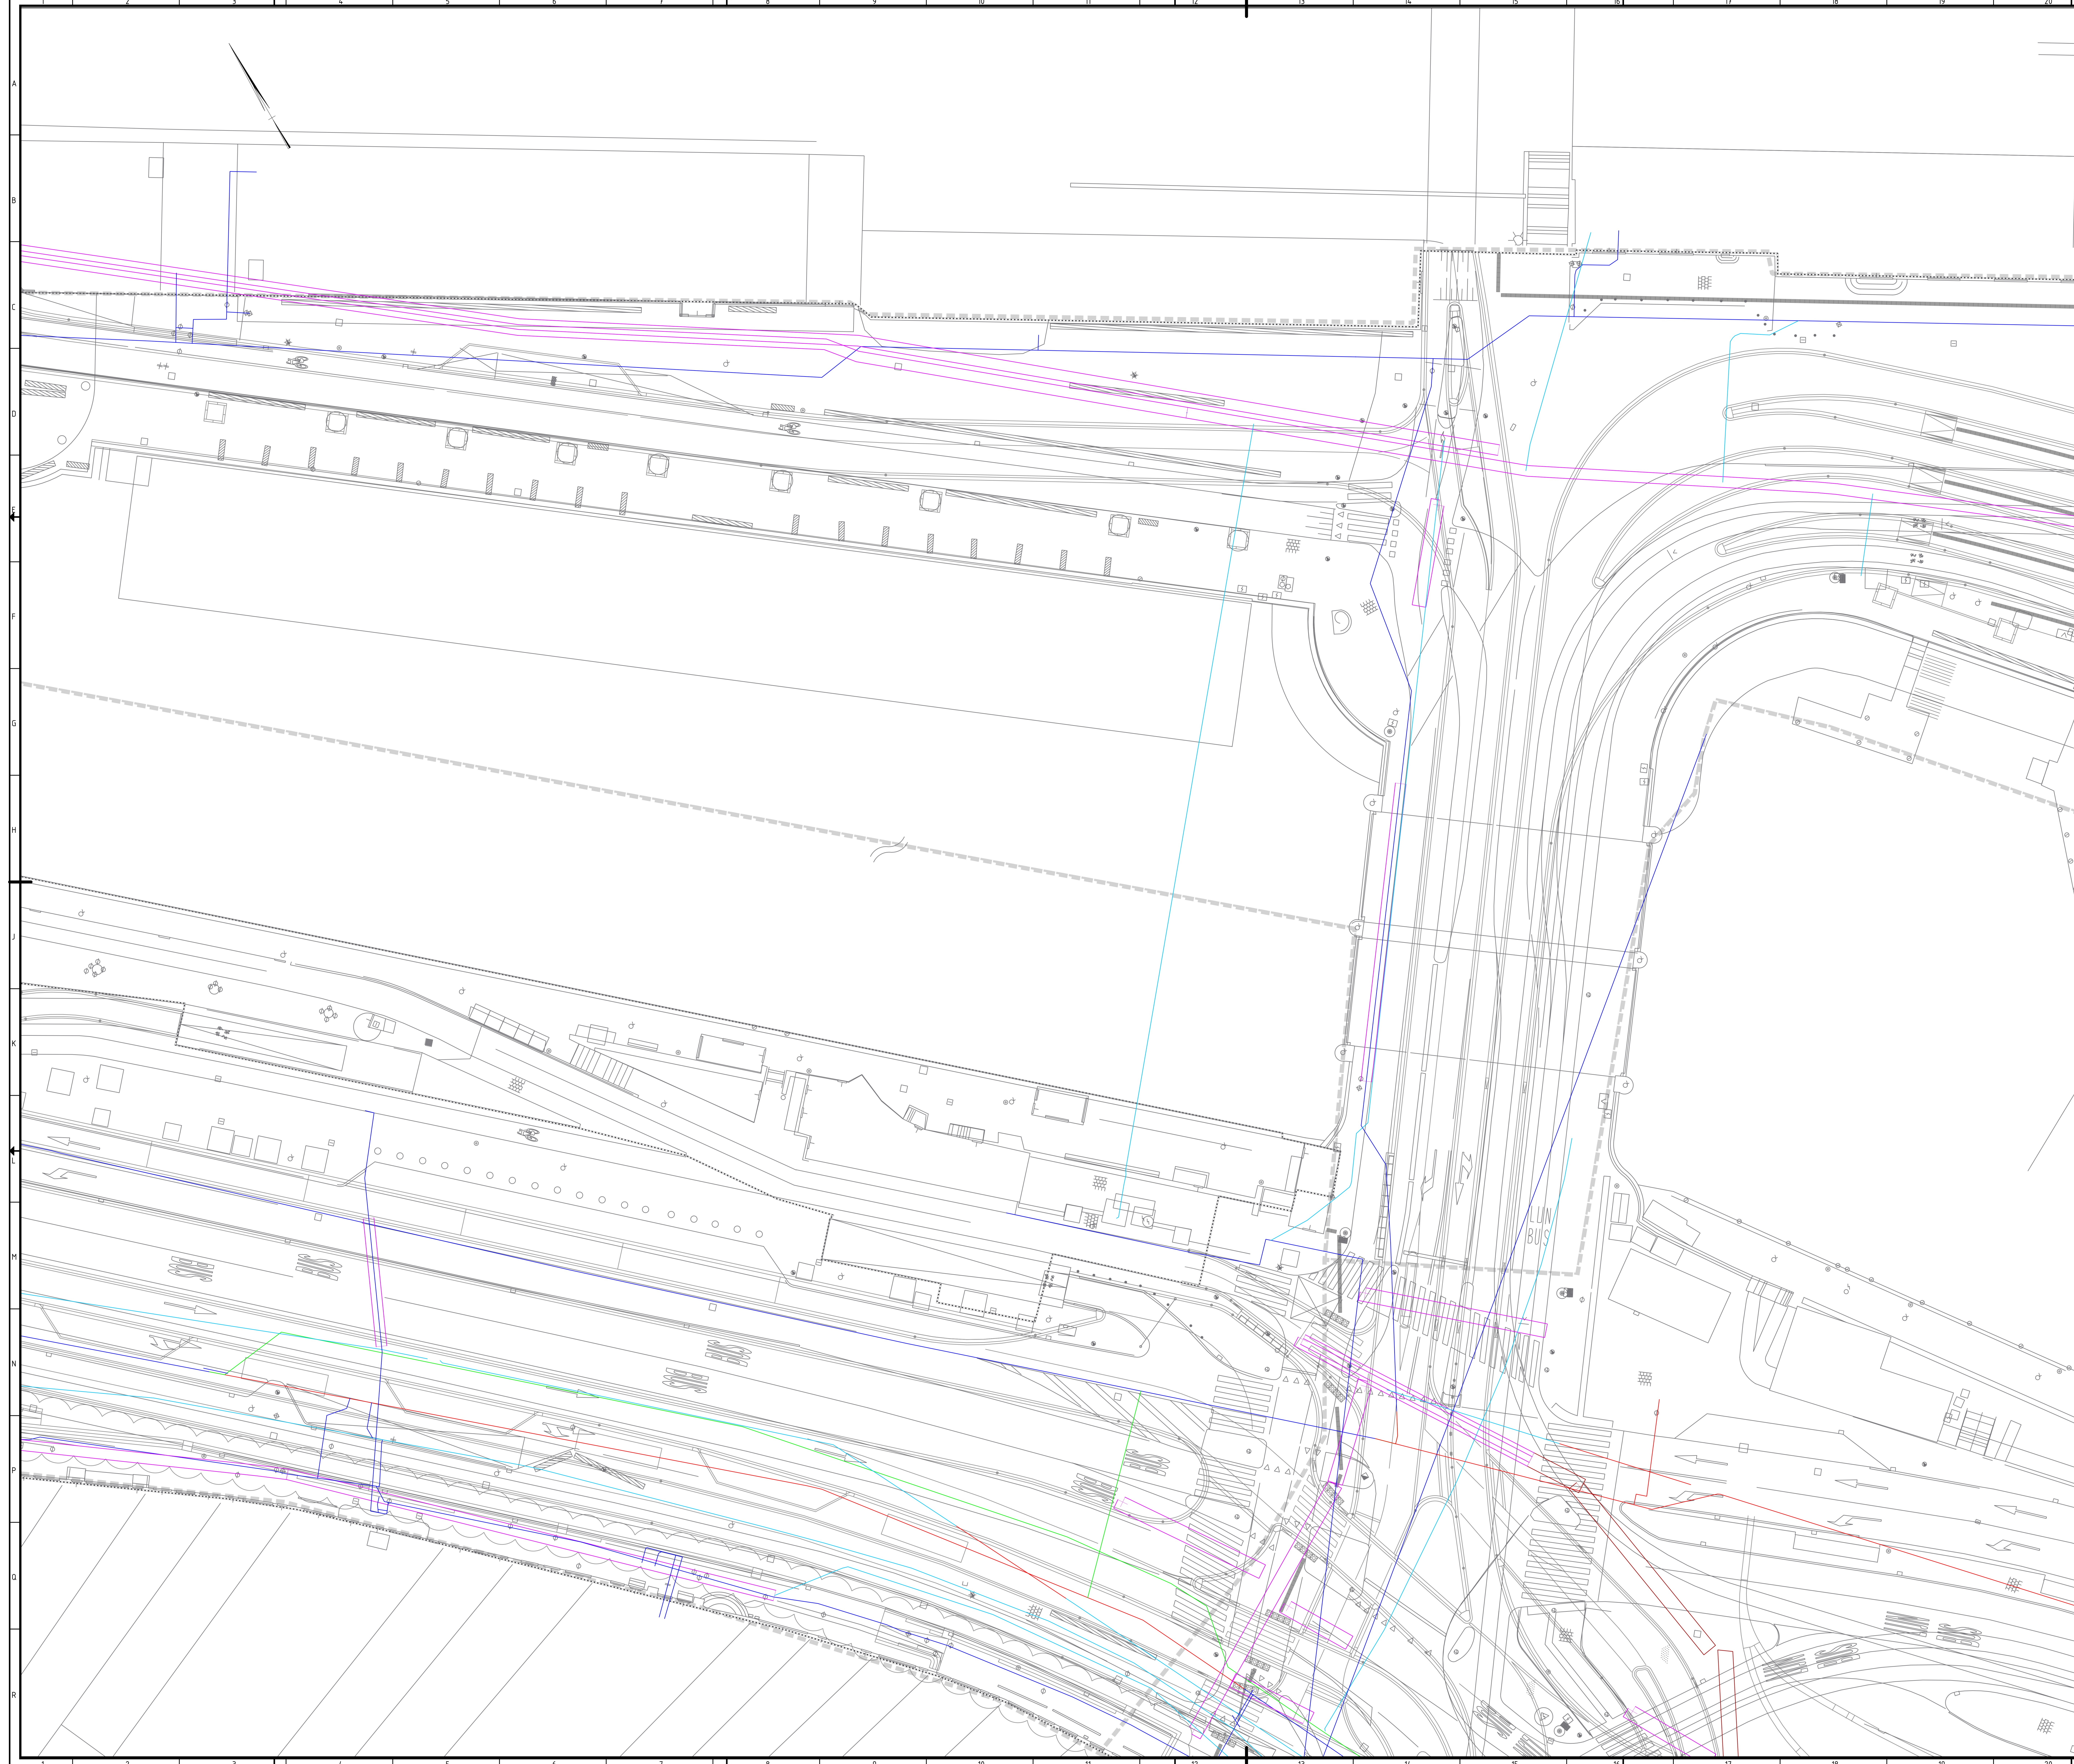

- Legenda**
- Projectgrens
 - DTM
 - DWM
 - Deelgebied
 - Buiten bedrijf Lander middenspanning
 - Bestaand buiten bedrijf Waternet
 - Mantelbus Waternet
 - Bestaand Waternet
 - Nieuwe situatie Waternet
 - Tijdelijke situatie Waternet
 - Te verwijderen Waternet
 - Te verwijderen mantelbus Waternet



Ter info

Opdrachtgever
Gemeente Amsterdam

Opdrachtnemer
MAX BÖGL
Progress is built on ideas

Opsteller
Debuco

DE ENTREE AMSTERDAM

Doc.naam **Waternet watertransport**

Tekeningnr. **18001-07-04-07-16**

revisie **-**

Documentnummer	DEA-000998	fase	Uitvoering
Opdrachtnummer	Routelblad 4		
Opgeleide	HM	doc.status	Definitief
opgesteld	BYo	par.	d.d. 07-05-2018
gecontroleerd		d.d.	
vragegeven		formaat	A0
		Par.	d.d.
		schaal	1:200
		blad/staden	4/10