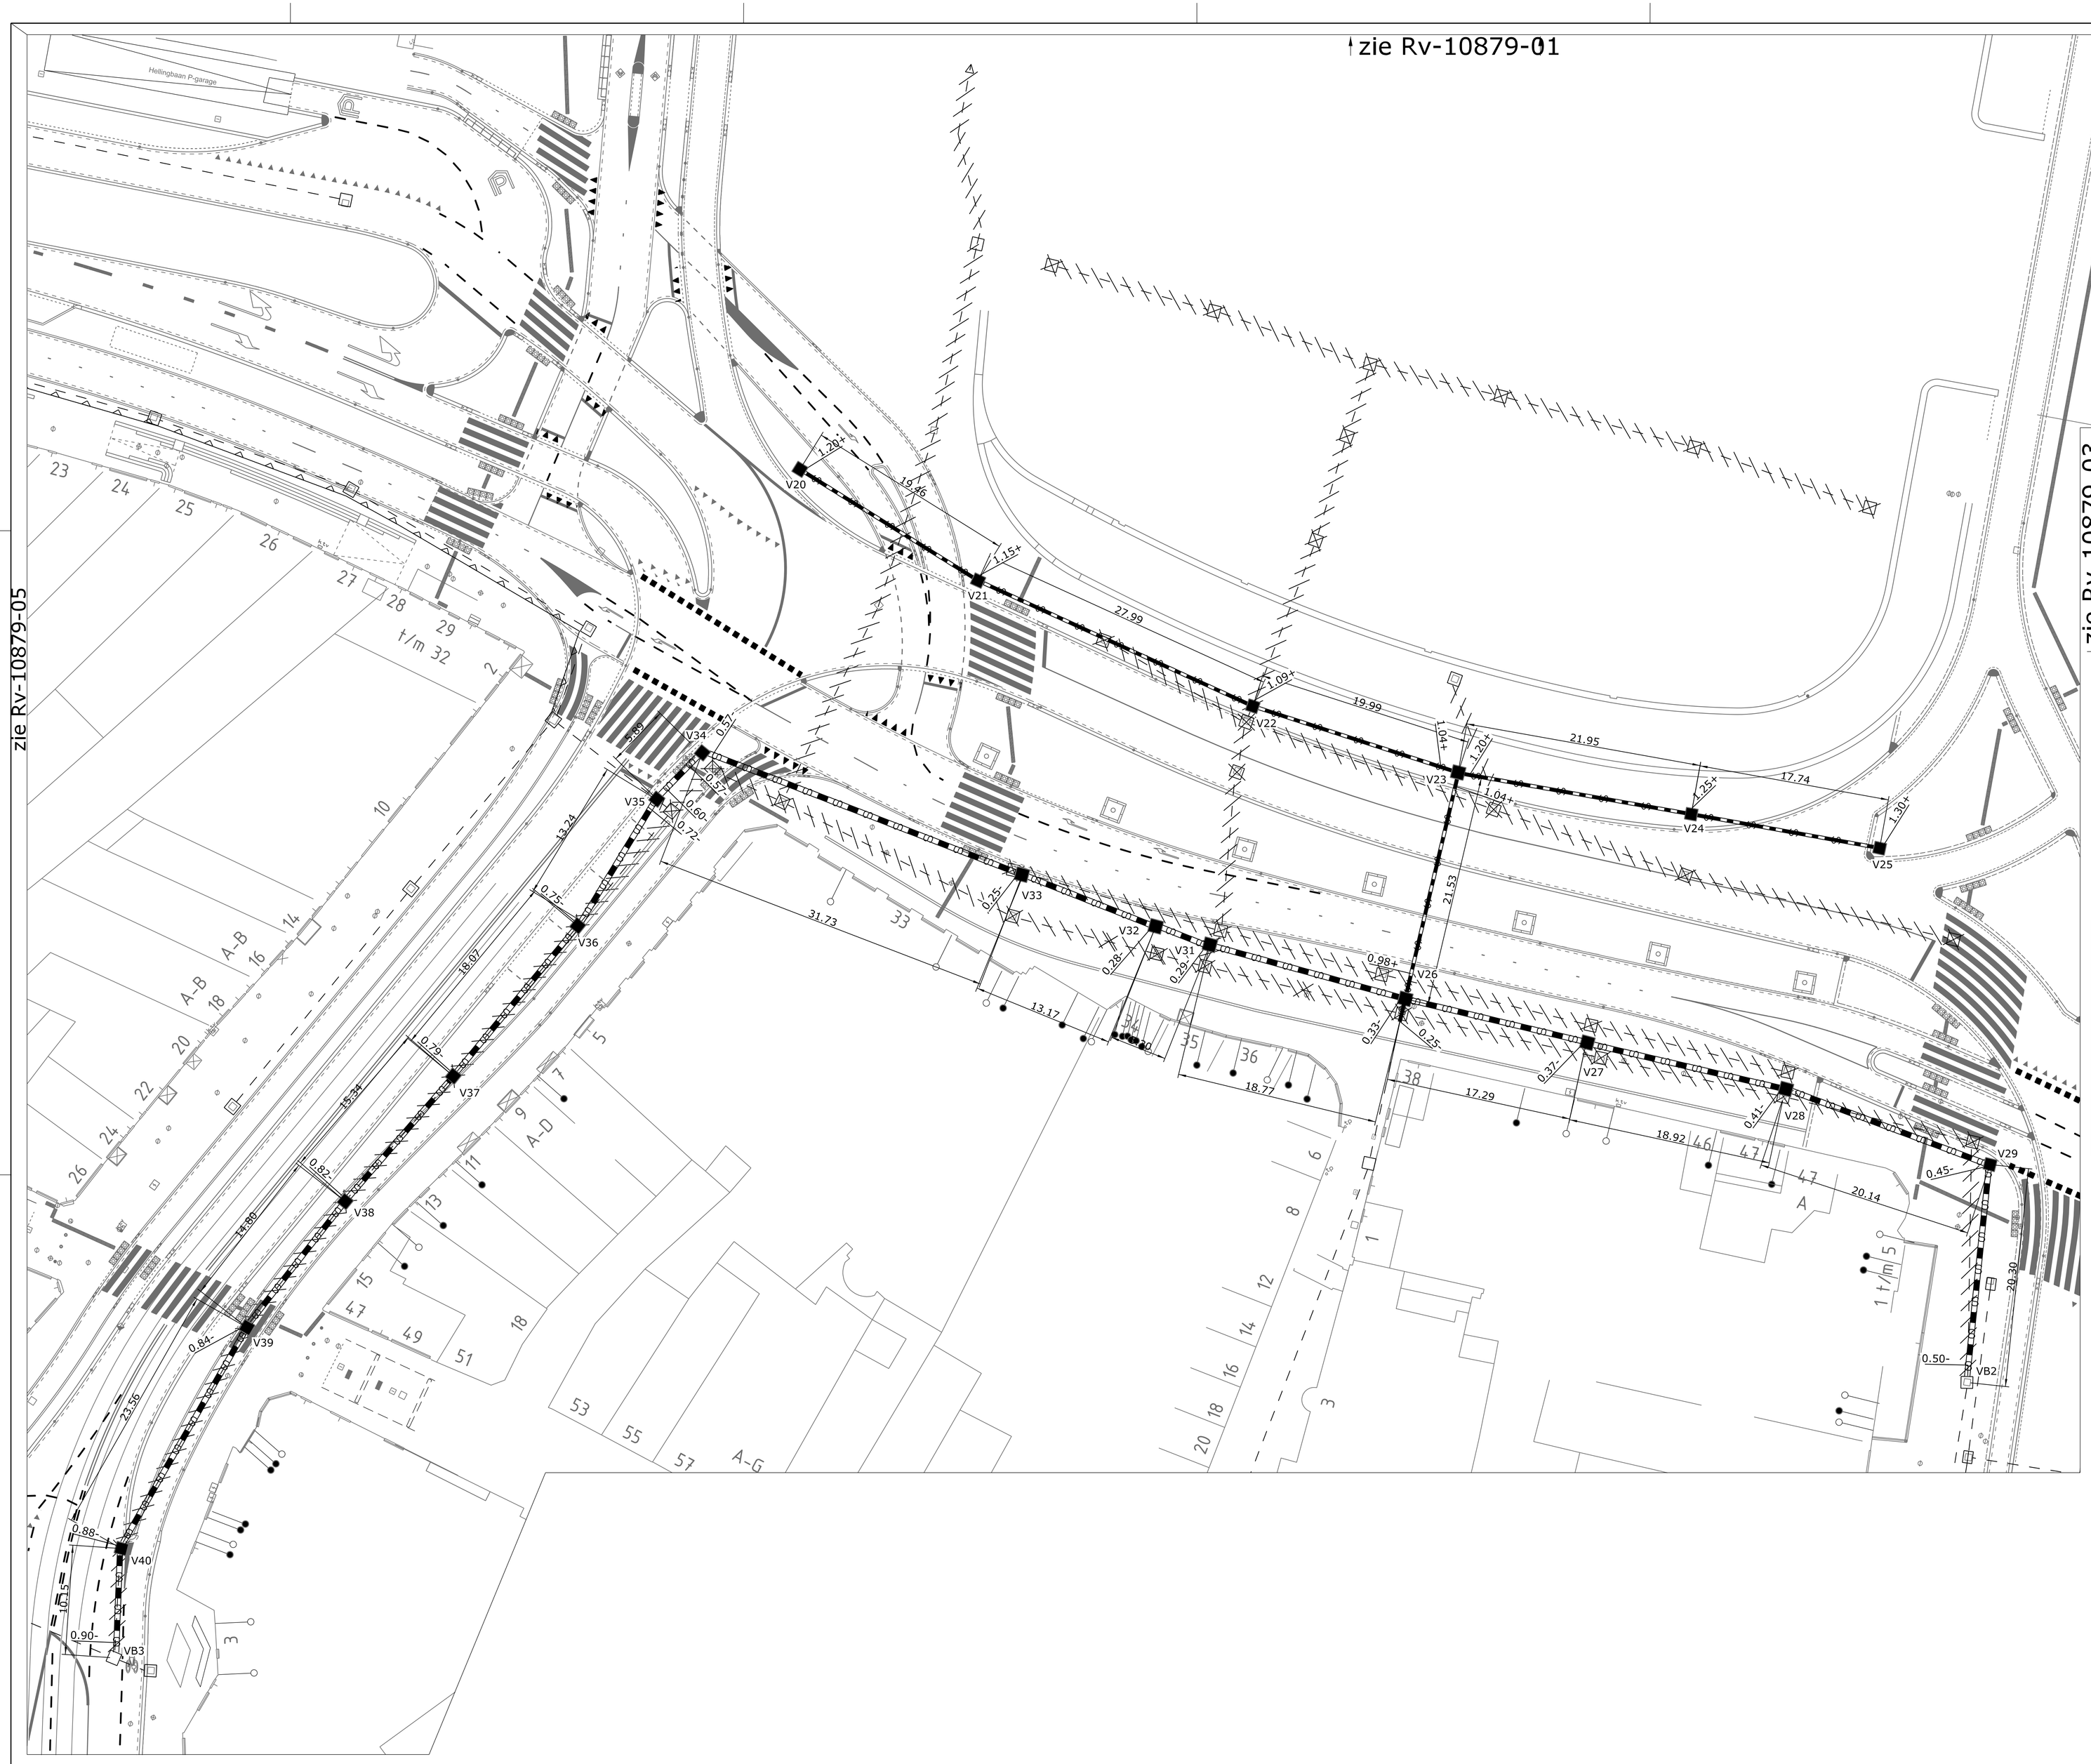

V20	X=121639.8777 Y=487919.4943	V35	X=121612.7224 Y=487900.2131
V21	X=121648.6750 Y=487902.1325	V36	X=121600.3757 Y=487893.9589
V22	X=121664.4352 Y=487878.9969	V37	X=121583.3077 Y=487888.0129
V23	X=121677.5377 Y=487863.8970	V38	X=121568.7227 Y=487883.2639
V24	X=121694.0294 Y=487849.4163	V39	X=121554.8937 Y=487877.9839
V25	X=121707.3328 Y=487837.6833	V40	X=121534.3353 Y=487866.4731
V26	X=121662.4895 Y=487848.4898	VB3	X=121528.4967 Y=487858.1671
V27	X=121674.8295 Y=487836.2842		
V28	X=121688.3519 Y=487823.0822		
V29	X=121700.9197 Y=487807.3143		
VB2	X=121688.6404 Y=487791.1491		
V31	X=121649.5966 Y=487862.1459		
V32	X=121646.1830 Y=487866.2033		
V33	X=121638.1686 Y=487876.6345		
V34	X=121618.5545 Y=487901.6995		

VERKLARING

- BESTAAND V.W.RIOOL/STRAATRIOOL
- BESTAAND R.W.RIOOL
- BESTAANDE RIOLERING
- BESTAANDE DRAIN
- BESTAANDE UITLAAT
- TE VERVALLEN RIOOLPUT
- OP TE NEMEN RIOOL
- TE PLAATSEN VUILWATERRIOOLPUT/STRAATRIOOLPUT
- TE LEGGEN PVC 315 MM ULTRA-3
- TE LEGGEN PVC 500 MM
- HEMELWATERLOZING
- VUILWATERLOZING

PEILMERK NR. _____ m. t.o.v. N.A.P.

Door aannemer op te vragen

PEILMERK NR. _____ m. t.o.v. N.A.P.

Door aannemer op te vragen

Bemalingsgebied: 394, 289 en 190.

HOOGTEMATEN IN M. T.O.V. N.A.P.

PROJECTNUMMER: 00.10879
SUBPROJECTNR. : -

CALCULATIEREGELS

FASE	FASENUMMER	TOEZICHT	CIV. TECHN. KOSTEN	MERSTEL WEGDEK	MATERIAALKOSTEN	AFV.,VERW.KOST	OVERIGE KOSTEN
Realisatie	500	533000	410030	440000	441000	443000	490000

WIJZ.	D.D.	OMSCHRIJVING	GET.	GEC.	WIJZ.	D.D.	OMSCHRIJVING	GET.	GEC.
C	0418	Wijzigingen aangebracht	NS						

waternet

Sector Afvalwater
Infra Riolering

Korte Ouderkerkerdijk 7
1096 AC Amsterdam

RIOLERINGSDISTRICT: | BEMALINGSGEBIED:zie boven | SCHAAL: 1:200

De Entree
Het vervangen van straatriolering

WIJK NR.		STADSKRT. G4-G5		COCUWO NR. 20112025
	GET.	GEC.	DATUM	
TEK.	M. de Vink	E. de Vries	01-08-2016	TEK. NR. Rv-10879-04
REVISIE				
file:				