
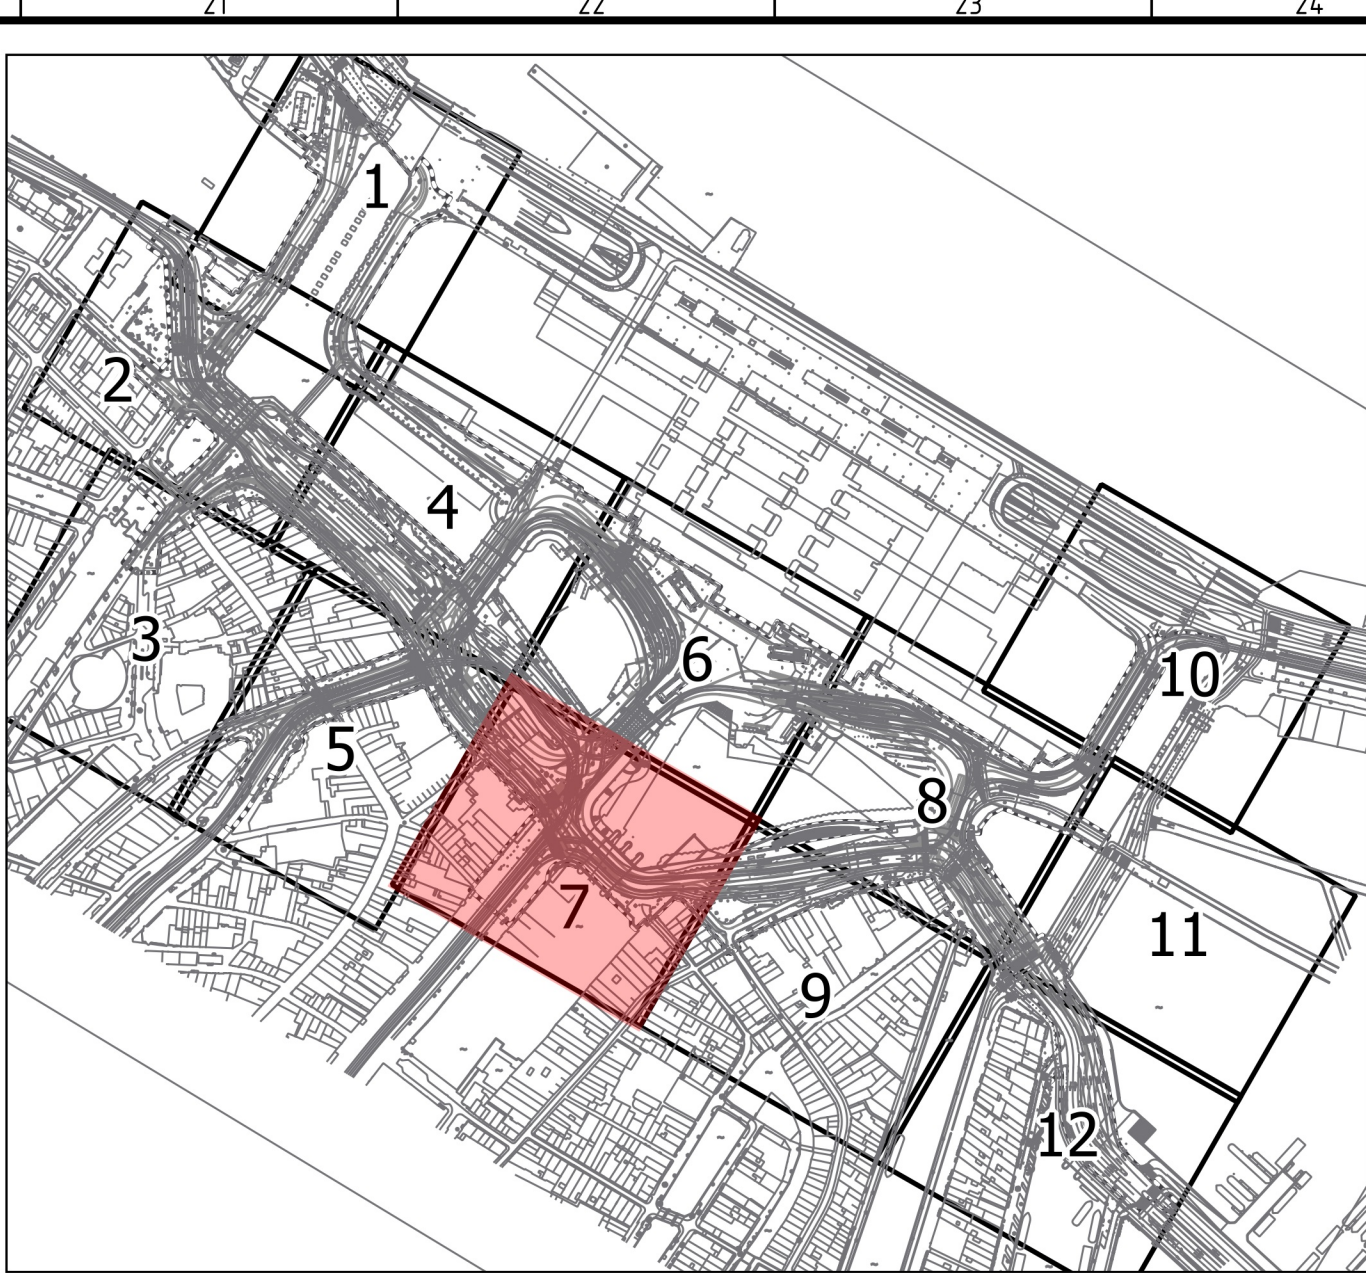


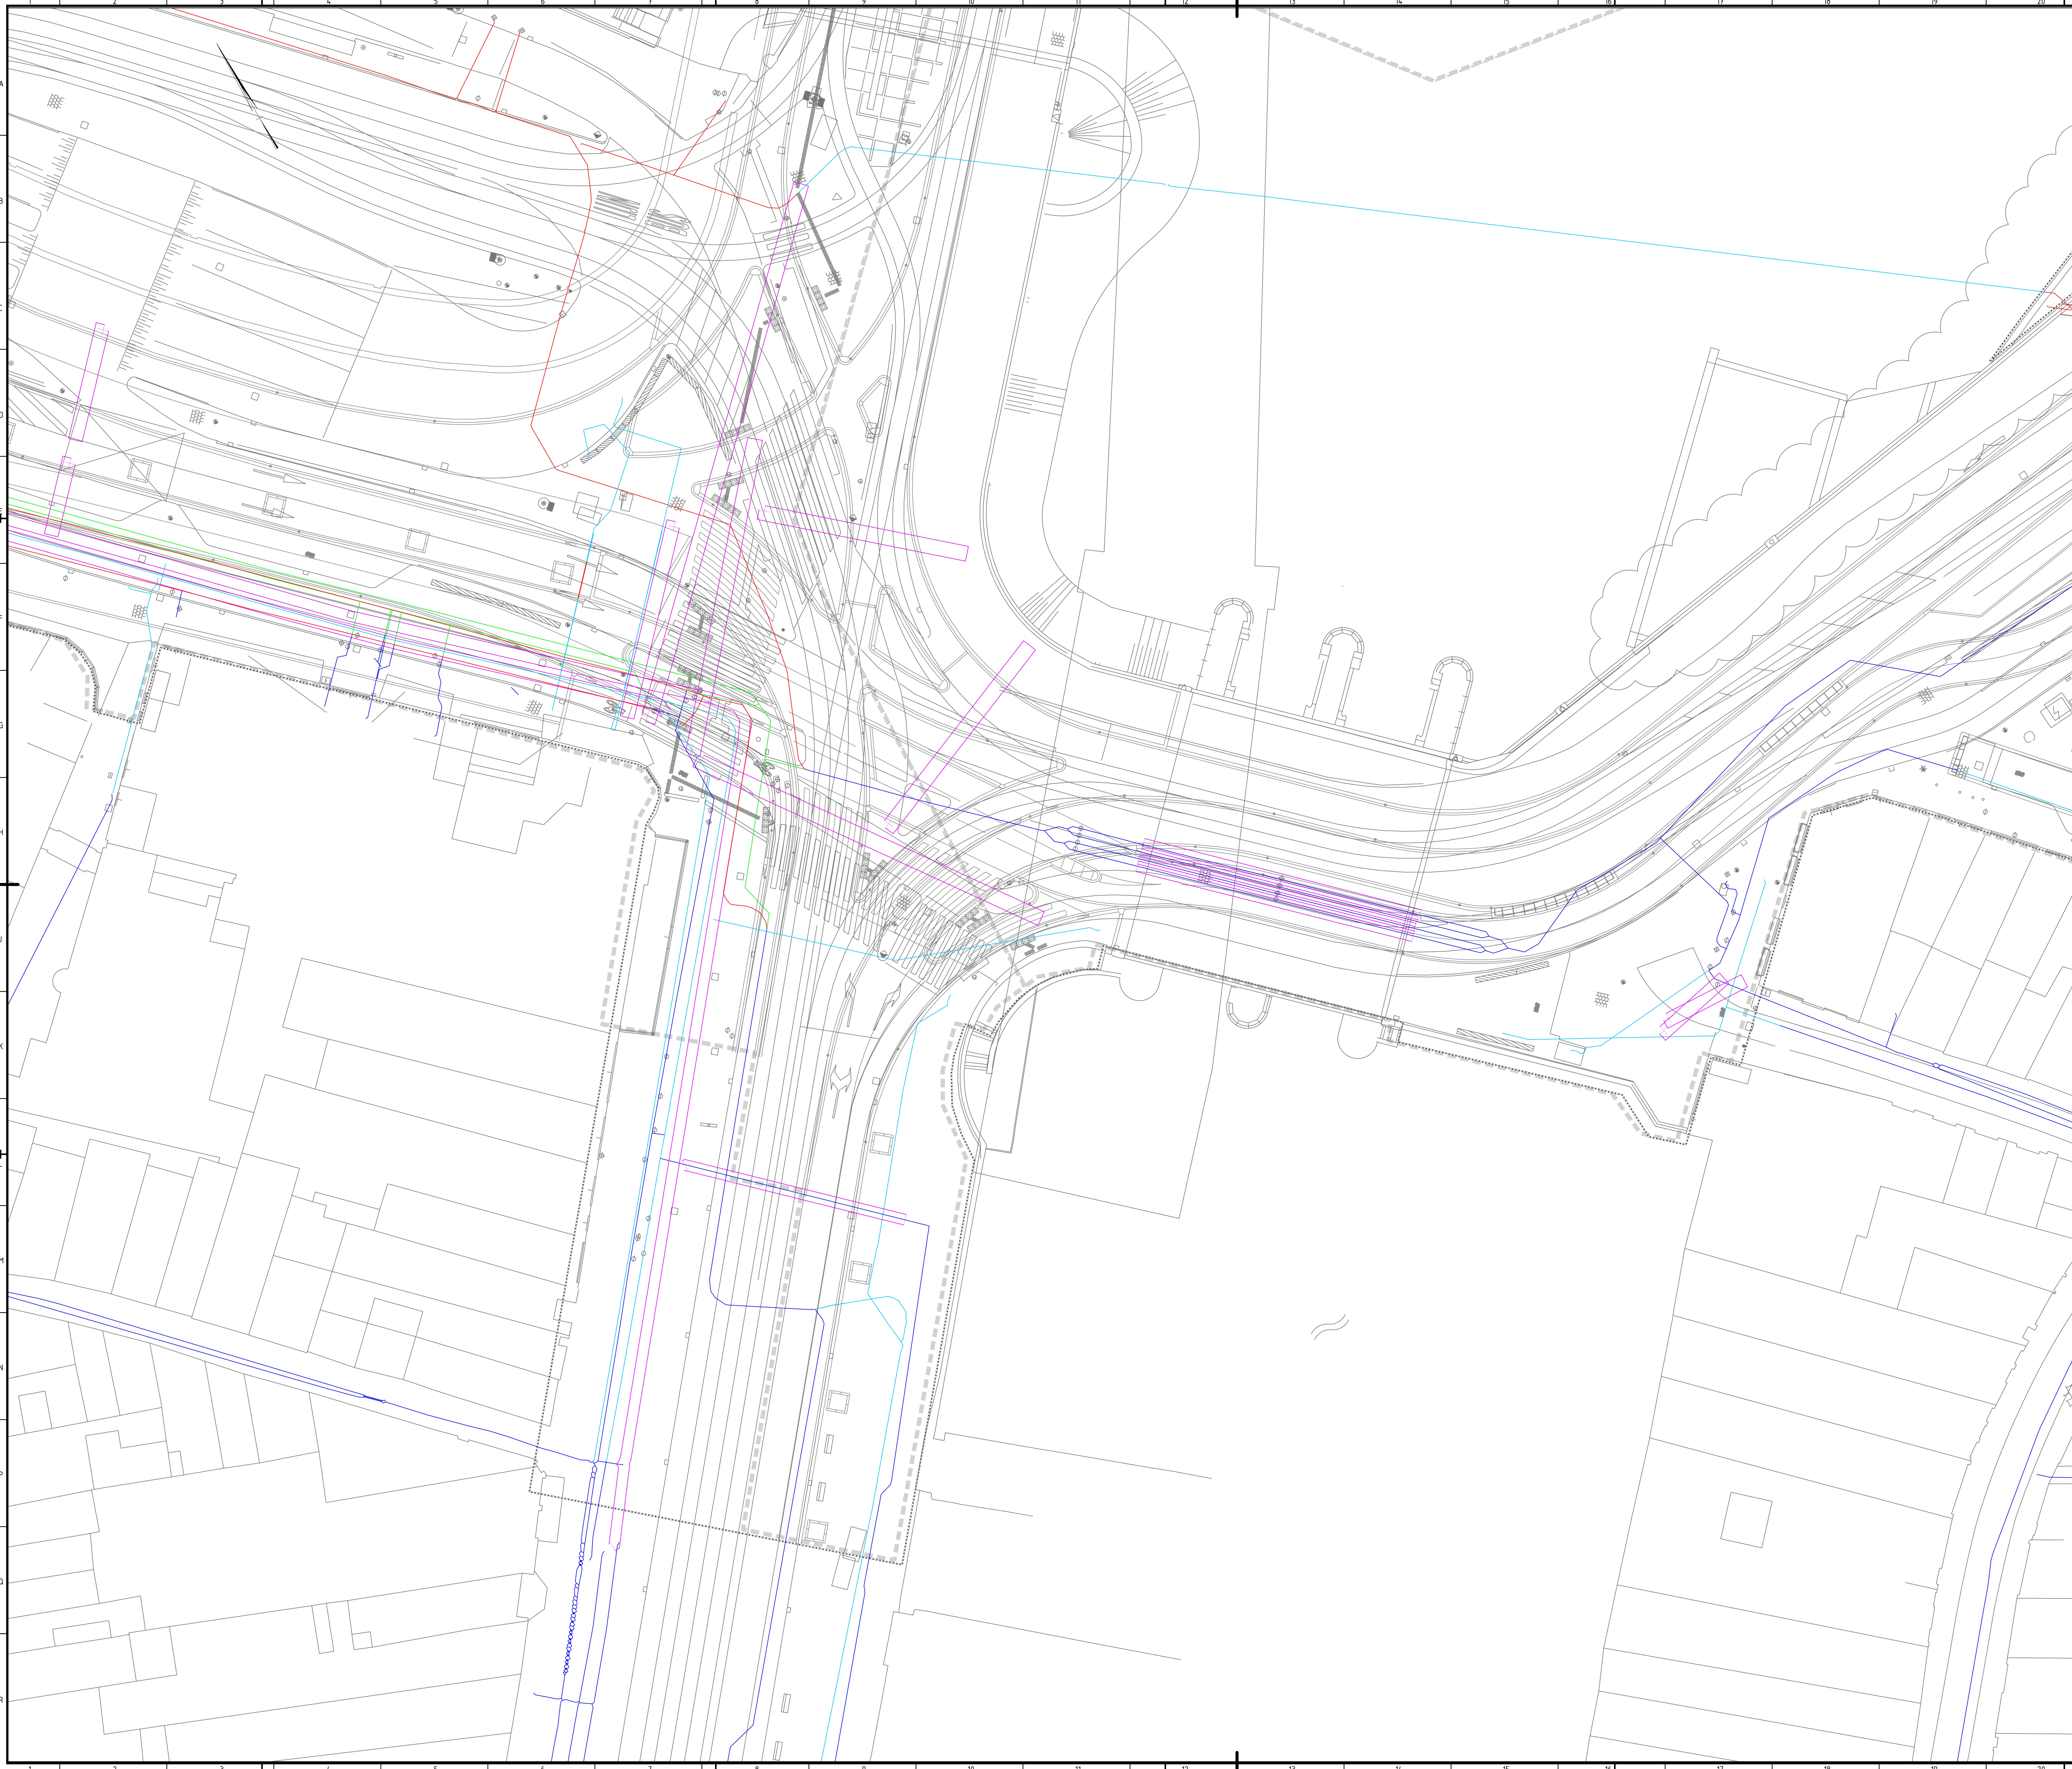

Legenda

- Projectgrens
- DTM
- DWM
- Deelgebied
- Buiten bedrijf Lander middenspanning
- Bestaand buiten bedrijf Waternet
- Mantelbus Waternet
- Bestaand Waternet
- Nieuwe situatie Waternet
- Tijdelijke situatie Waternet
- Te verwijderen Waternet
- Te verwijderen mantelbus Waternet

0 10 20 meter

Ter info

Opdrachtgever
Gemeente
Amsterdam

Opdrachtnemer
MAX BÖGL
Progress is built on ideas

Opsteller
Debuco

DE ENTREE AMSTERDAM

Doc.naam
Waternet watertransport

Tekeningnr.
18001-07-04-07-16

revisie
-

Documentnummer DEA-001000	Doc.status Definitief	fase Uitvoering
Opdrachtnummer Routeblad 7	par. d.d. 07-05-2018	werkflowstatus -
opgesteld HMa	par. d.d.	blad/staden 7/10
gecontroleerd BVo	par. d.d.	formaat A0
vragegeven	par. d.d.	schaal 1:200