



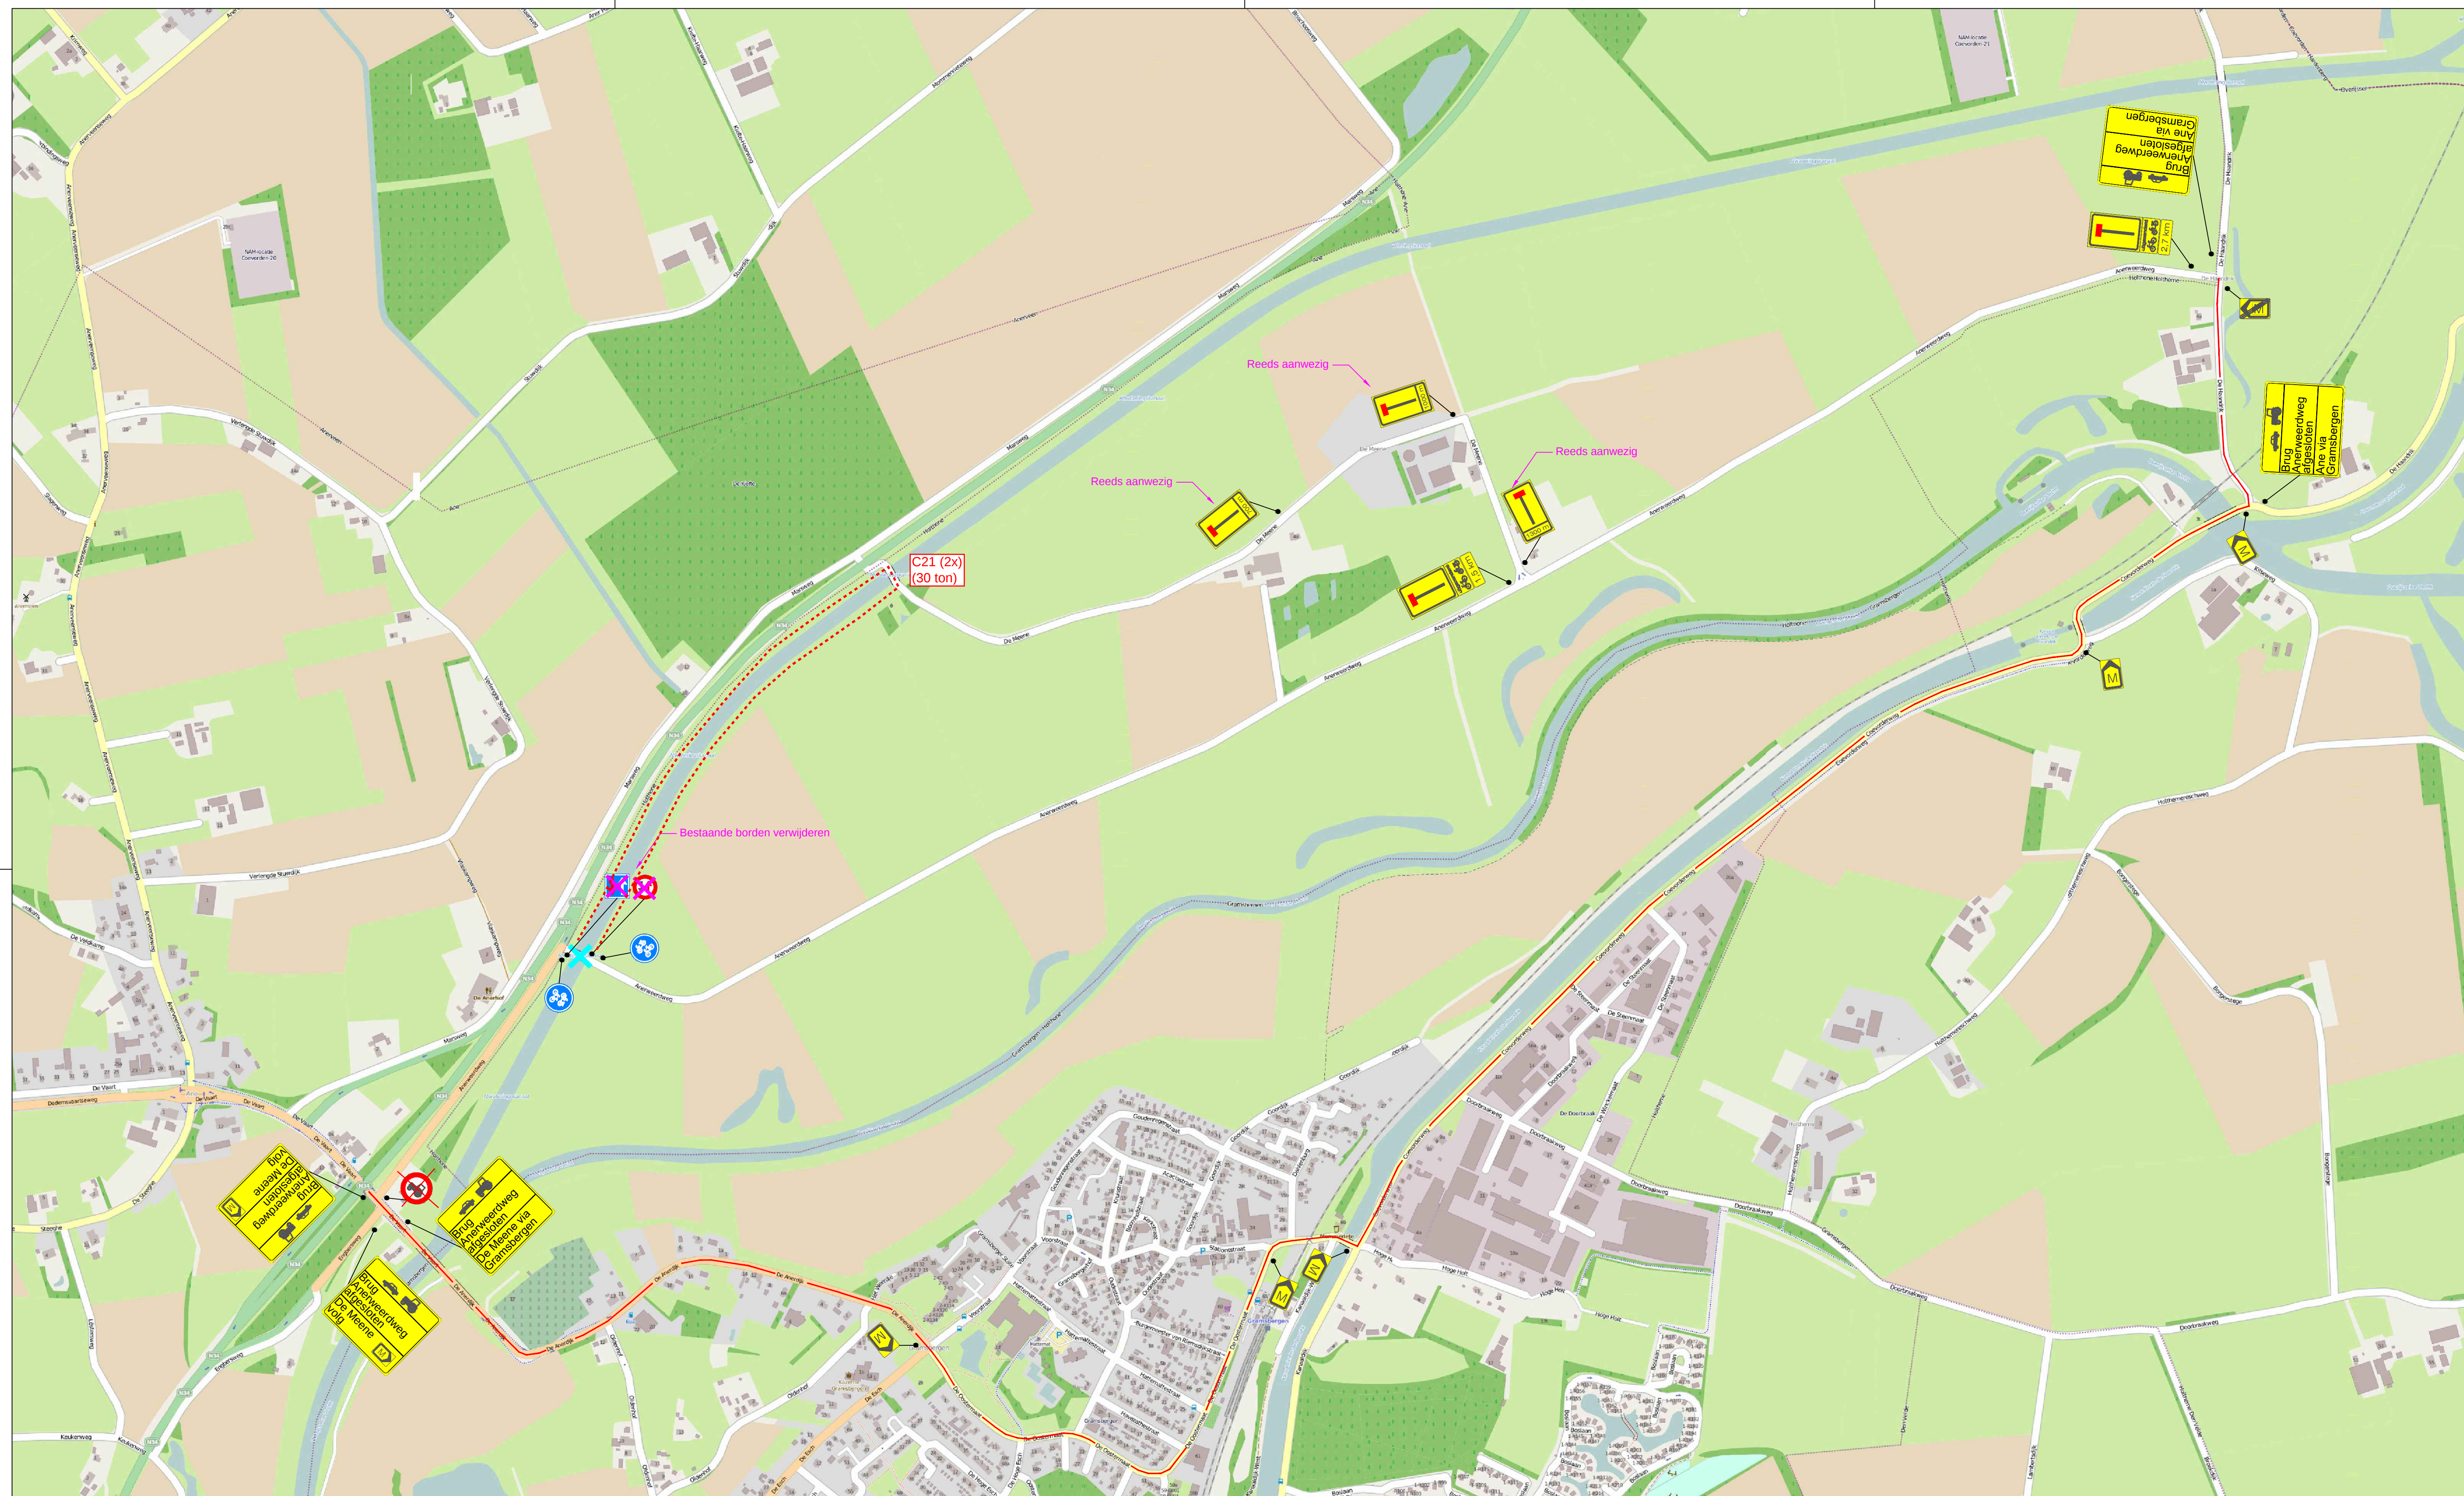

LEGENDA

-  Afgesloten brug
- Alle bebording klasse 2
- Lettertype bebording ANWB Uu
- Letterhoogte Bibeko 10 cm
- Letterhoogte Bubeko 16 cm
- Letterhoogte Autosnelweg 30 cm
- Conflicterende bebording afpakken

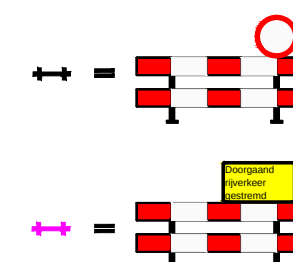

OPDRACHTGEVER:		Gemeente Ommen - Hardenberg		DATUM: 17-05-2018 SET: EVR SEZ: APS VERS: 17-05-2018 WED: A		PARAAR:	
PROJECT:		Brug Anerweerdweg te Ane Verkeersmaatregelen		23-05-2018			
DEFINITIEF							
Vestiging Rijssen: Fahrenheitsstraat 13 7461 JA RIJSSEN		Vestiging Beilen: De Hanekepan 17 9411 JA BEILEN		Tel.: +31 (431) 82 09 99 info@savetrafficnederland.nl www.savetrafficnederland.nl		PROJECT NR: 18-06510 TEKENING NR: STN01 SCHAL: NVT FORMAAT: A1	



Save Traffic Nederland

Advies, ontwerp en uitvoering tijdelijke verkeersmaatregelen