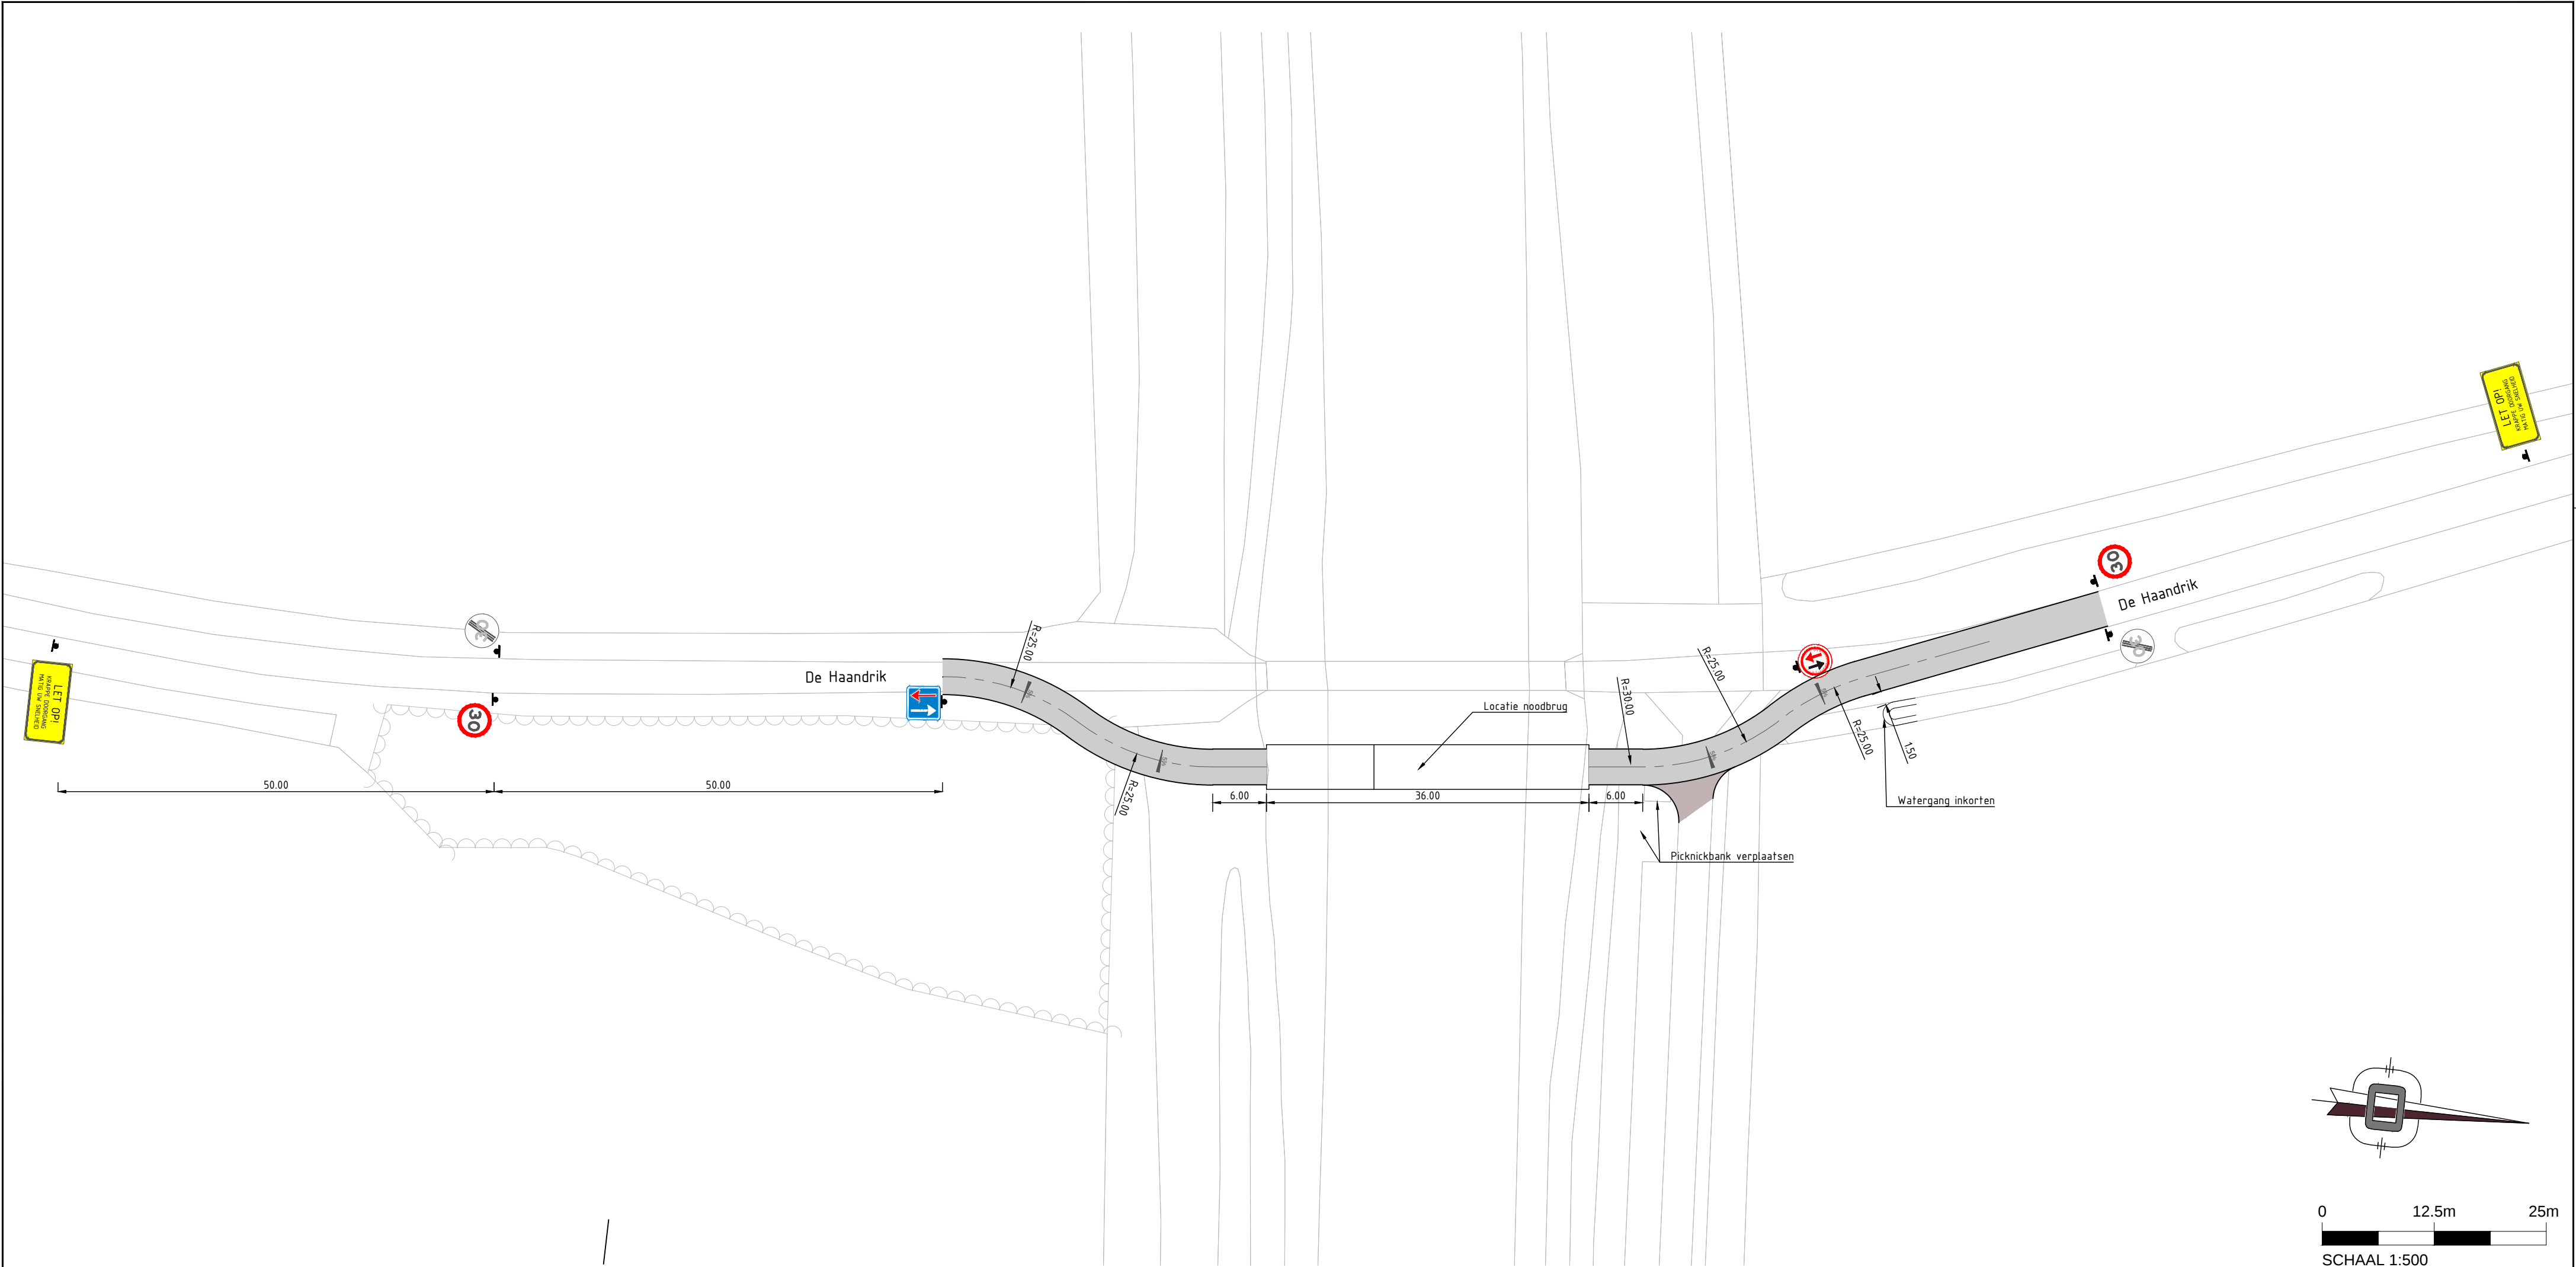


0 12.5m 25m
SCHAAL 1:500

Alle hoogte maten t.o.v. NAP(in meters) en lengtematen in meters tenzij anders is aangegeven

CONCEPT

Project:	Bypass tijdelijke brug naast Kieftbrug		
Onderdeel:	Tijdelijke bebording		
Opdrachtgever:	Waterschap Vechtstromen		
datum:	formaat:	projectnummer:	bestandsnaam:
29-06-2018	A2	1181001-020	1181001-020-1-Bebording Kieftbrug.dwg
schaal:		tekeningnr.	bladnr.
1:500		01	1/1
wijz. datum	getek.	gecon.	omschrijving
A 29-06-2018	BD	JV	Eerste uitgave

LEGENDA



A0130



A0230



F06



F05



TEKSTBORD VOORAANKONDIGING