



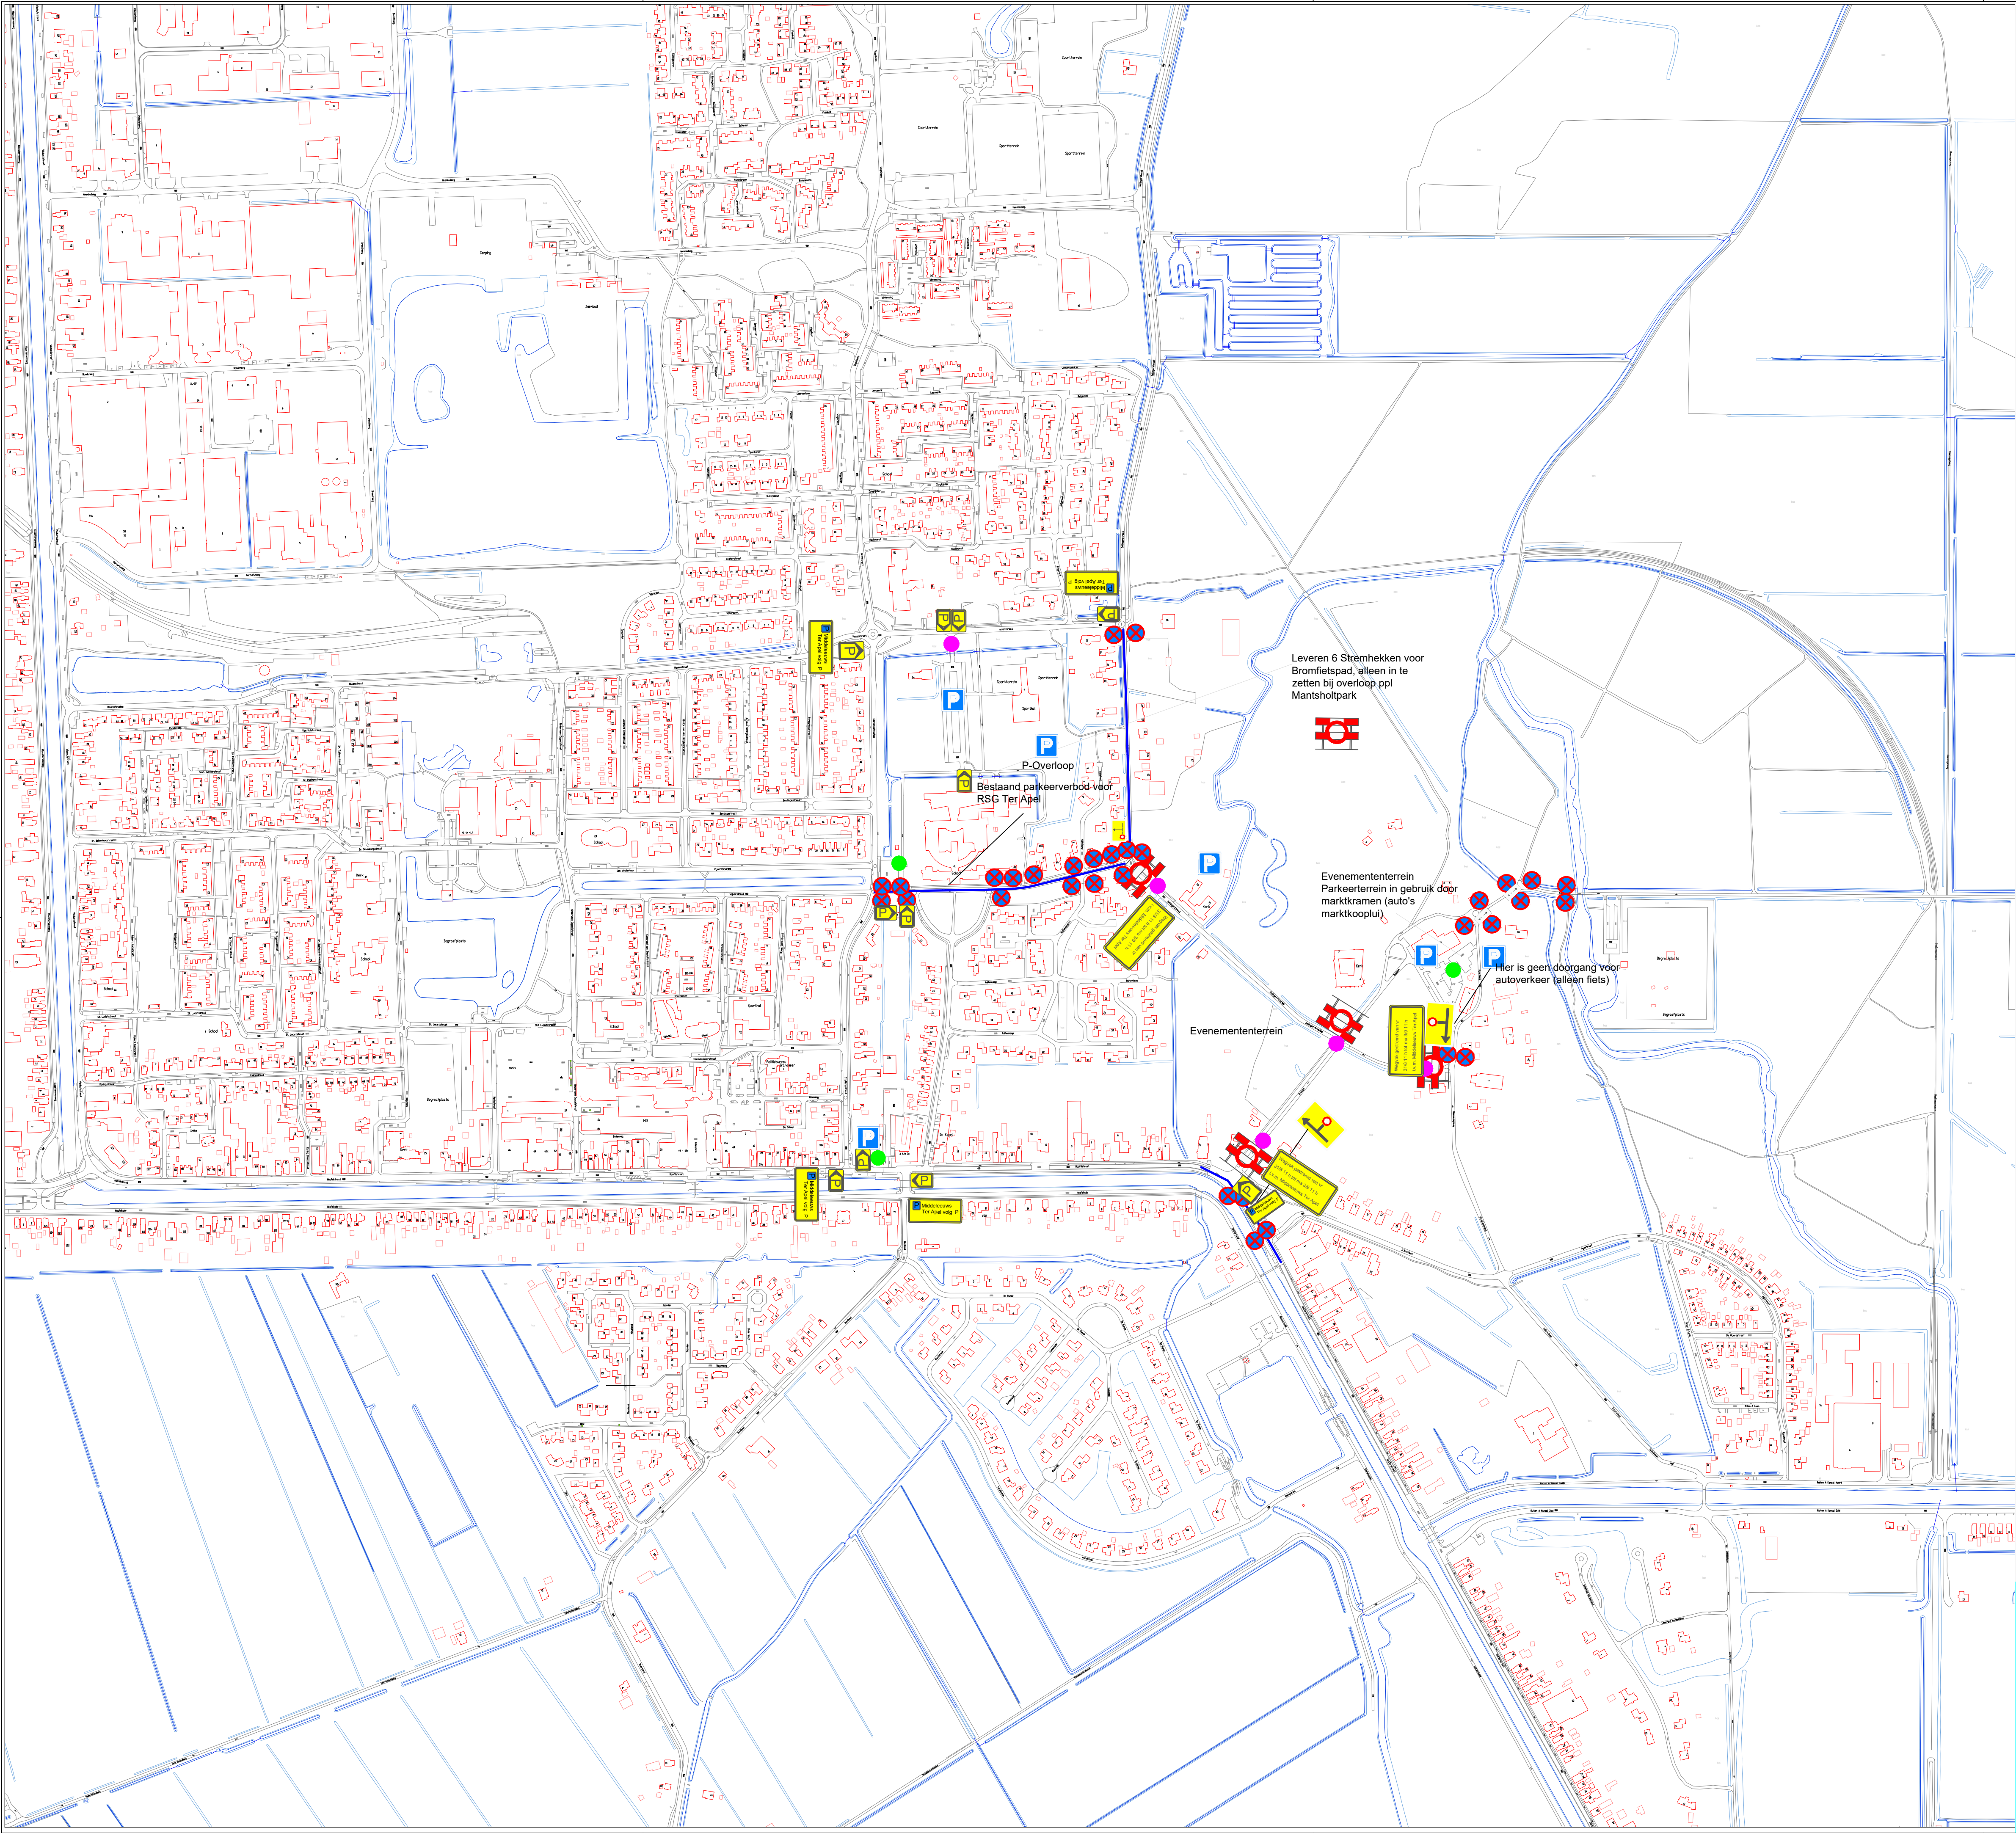

Verkeersplan Middelleeuws Ter

Apel 31-8-18 t/m 3-9-18

Legenda

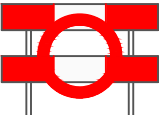

Plaatsen stremhek (C1)
Te leveren door Gemeentewerken



Verkeersregelaar (= opgeleid, aangesteld!)


Verkeersregelaar of parkeerregelaar
Parkeerregelaar mag niet verkeer tegenhouden. Dit mag alleen een opgeleide en aangestelde verkeersregelaar. Parkeerregelaar kan wel, zodra deze maar buiten de rijbaan blijft, info verstrekken over parkeergelatenheid/pendelbus e.d. Organisatie is aansprakelijk voor handelen verkeersregelaars/parkeerregelaars (verzekering noodzakelijk)

Wegvak gestremd van vr 31/8 11 h tot ma 3/9 11 h i.v.m. Middelleeuws Ter Apel

Voorraankondigingsbord (3x)
Plaatsen op 29 augustus (Gemeentewerken)



Plaatsen E2 (stopverbod , e.e.a. conform Uitvoeringsvoorschriften BABW 32x, min 2,2m hoogte, kant bord min 0,6m vanaf rijbaan, type I)

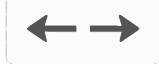

(Borden OB502 2x, type I,)



Plaatsen borden model T201I-P
(5x, Type I (50km/h of minder), minimaal retroreflectie klasse I)



Plaatsen borden model T201r-P
(4x, Type I (50km/h of minder), minimaal retroreflectie klasse I)




Plaatsen borden model T201b-P
(2x, Type I (50km/h of minder), minimaal retroreflectie klasse I)




Middelleeuws Ter Apel volg P

Plaatsen borden model T113 met opschrift "P Middelleeuws Ter Apel volg P"
(5x, Type I (50km/h of minder), minimaal retroreflectie klasse I)

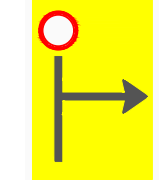

(1x, Type I (50km/h of minder), minimaal retroreflectie klasse I)

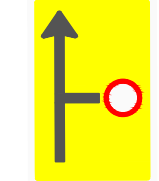

(2x, Type I (50km/h of minder), minimaal retroreflectie klasse I)



Calamiteitenroutes

VERKEERSPLAN MIDDELEEUEWS TER APEL 2018

formaat: A1

getekend: hgk

schaal: -

datum: 24-05-2018



GEMEENTE WESTERWOLDE
AFDELING RUIMTE

gewijzigd:

1.		
2.		
3.		
4.		