



Verklaring

- Naam** Naam deelgebieden
- Deelgebied
- Poel boomkikker
- Om te vormen bos
- Wandelpad
- Te ontwikkelen habitat boomkikker
- Vijver Golfbaan Toxandria



2	11-05-2018	Aanpassingen opdrachtgever verwerkt	CCO	PBR	BCO			
1	17-04-2018	Aanpassingen verwerkt	CCO	PBR	BCO			
0	13-04-2018		CCO	PBR	BCO			
Versie	Datum	Omschrijving	Opsteller	Par.	Verificatie	Par.	Validate	Par.

Projectplan Waterwet EVZ Boomkikker

Onderdeel
Overzichtstekening onderdeel fase 1

Opdrachtgever
Waterschap Brabantse Delta

Fase
Projectnummer
WBD023-0001

Formaat
A1

Schaal
1: 3000

Tekeningnummer
2018-0742


Behorende bij doc. nr.

088 - 3366333
info@kragten.nl
www.kragten.nl


kragten

Verklaring


- Bodem pool
- Maximale wateroppervlakte
- Talud nieuwe pool
- Ophoging met glooiend relief, maximaal 0,80 m hoog, inpassen op lokale situatie
- Nieuwe hoogte
- 9.65+ Maximale waterhoogte in voorjaarsituatie

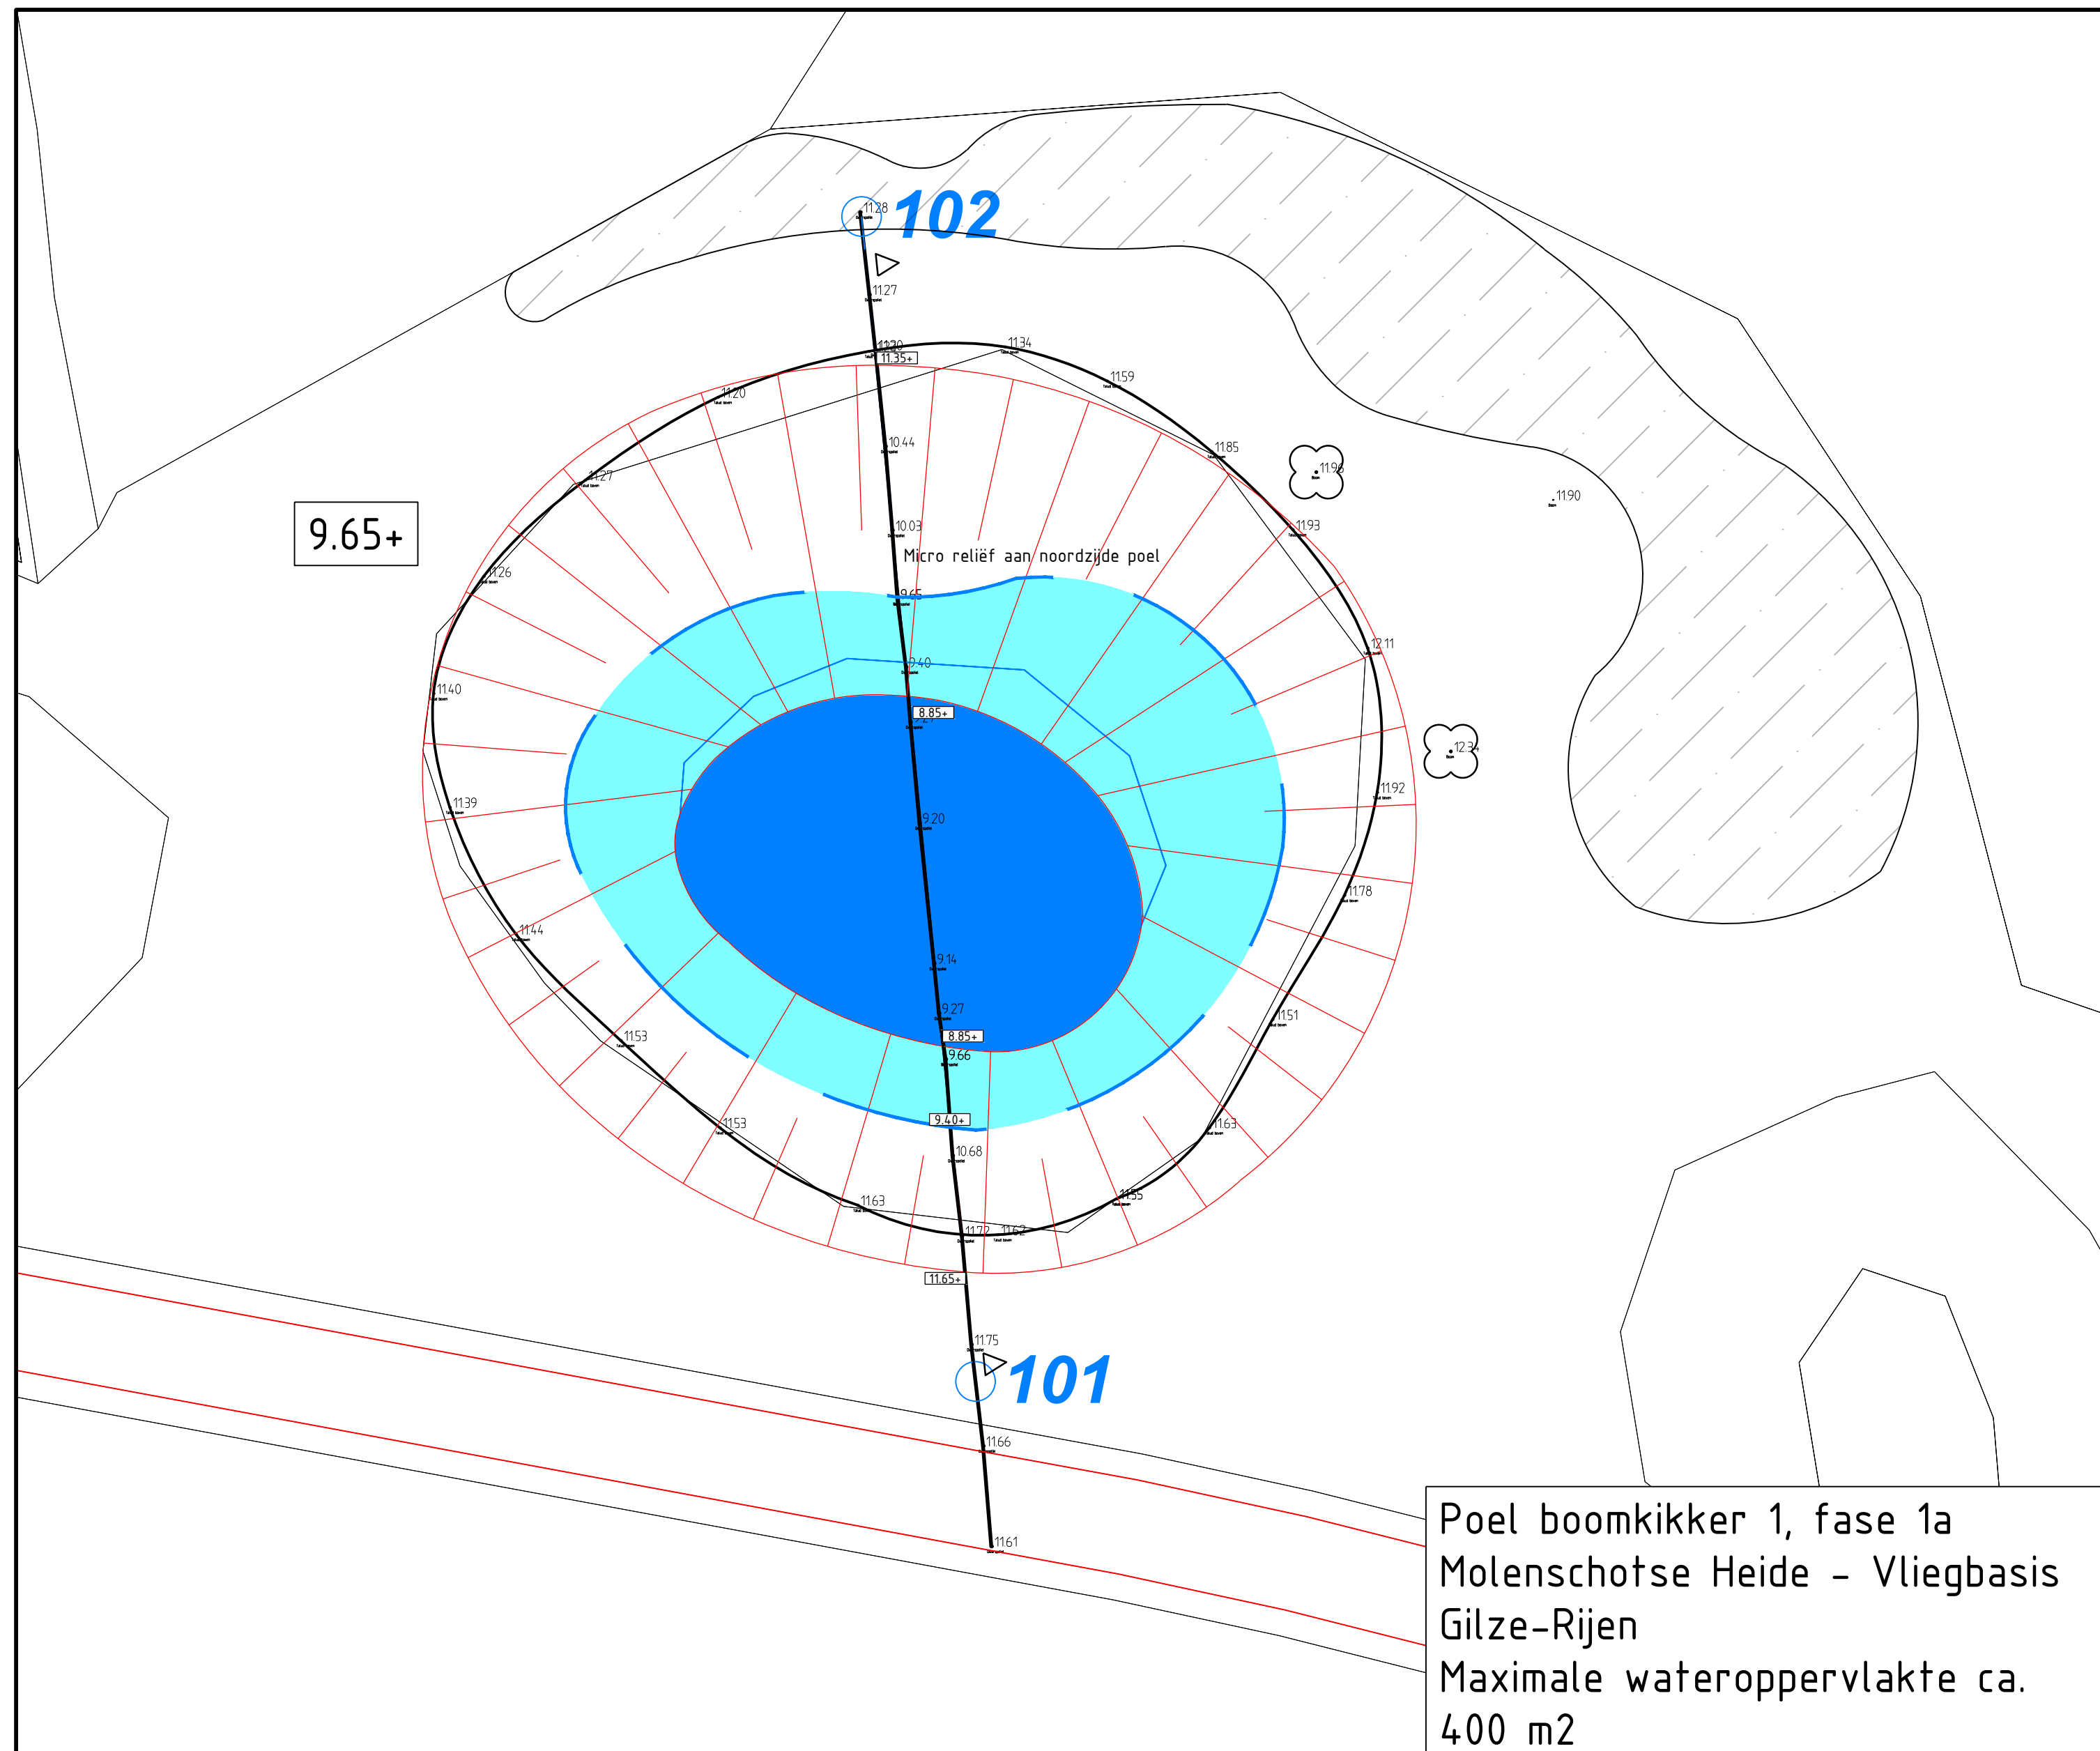


Poel boomkikker 1, fase 1a
Molenschotse Heide - Vliegbasis
Gilze-Rijen
Maximale wateroppervlakte ca.
400 m²

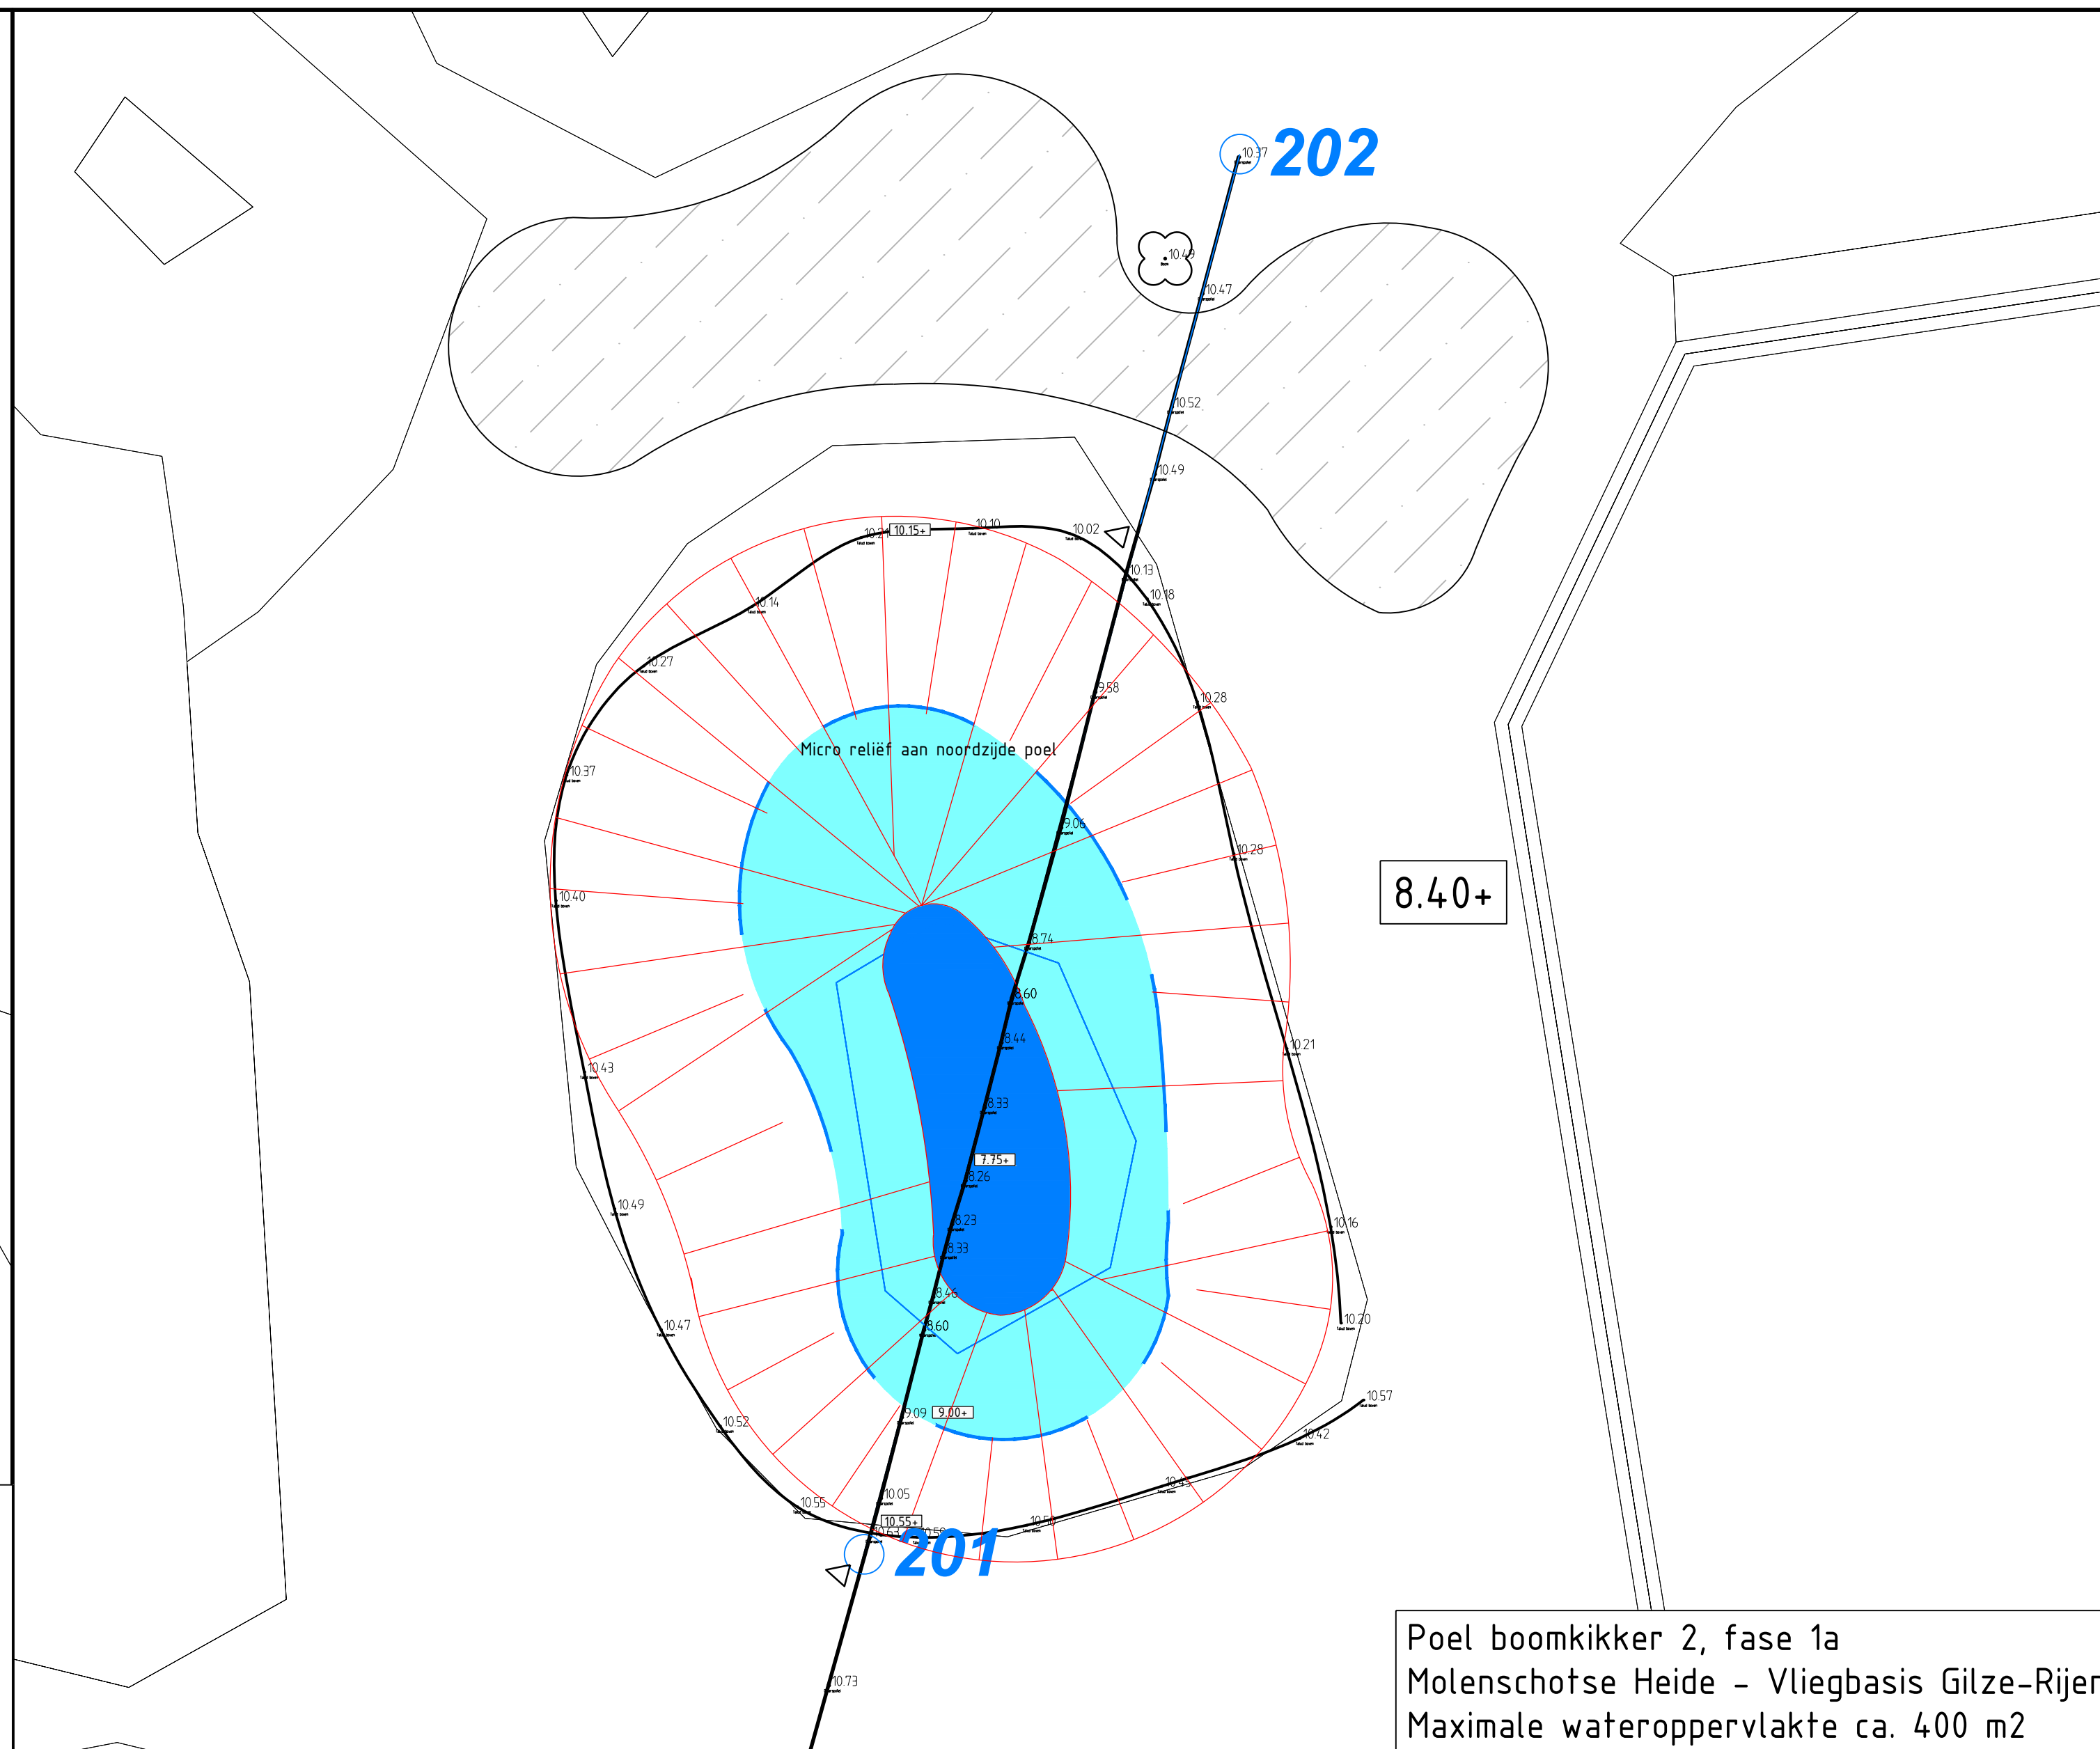


Poel boomkikker 2, fase 1a
Molenschotse Heide - Vliegbasis
Gilze-Rijen
Maximale wateroppervlakte ca. 400 m²

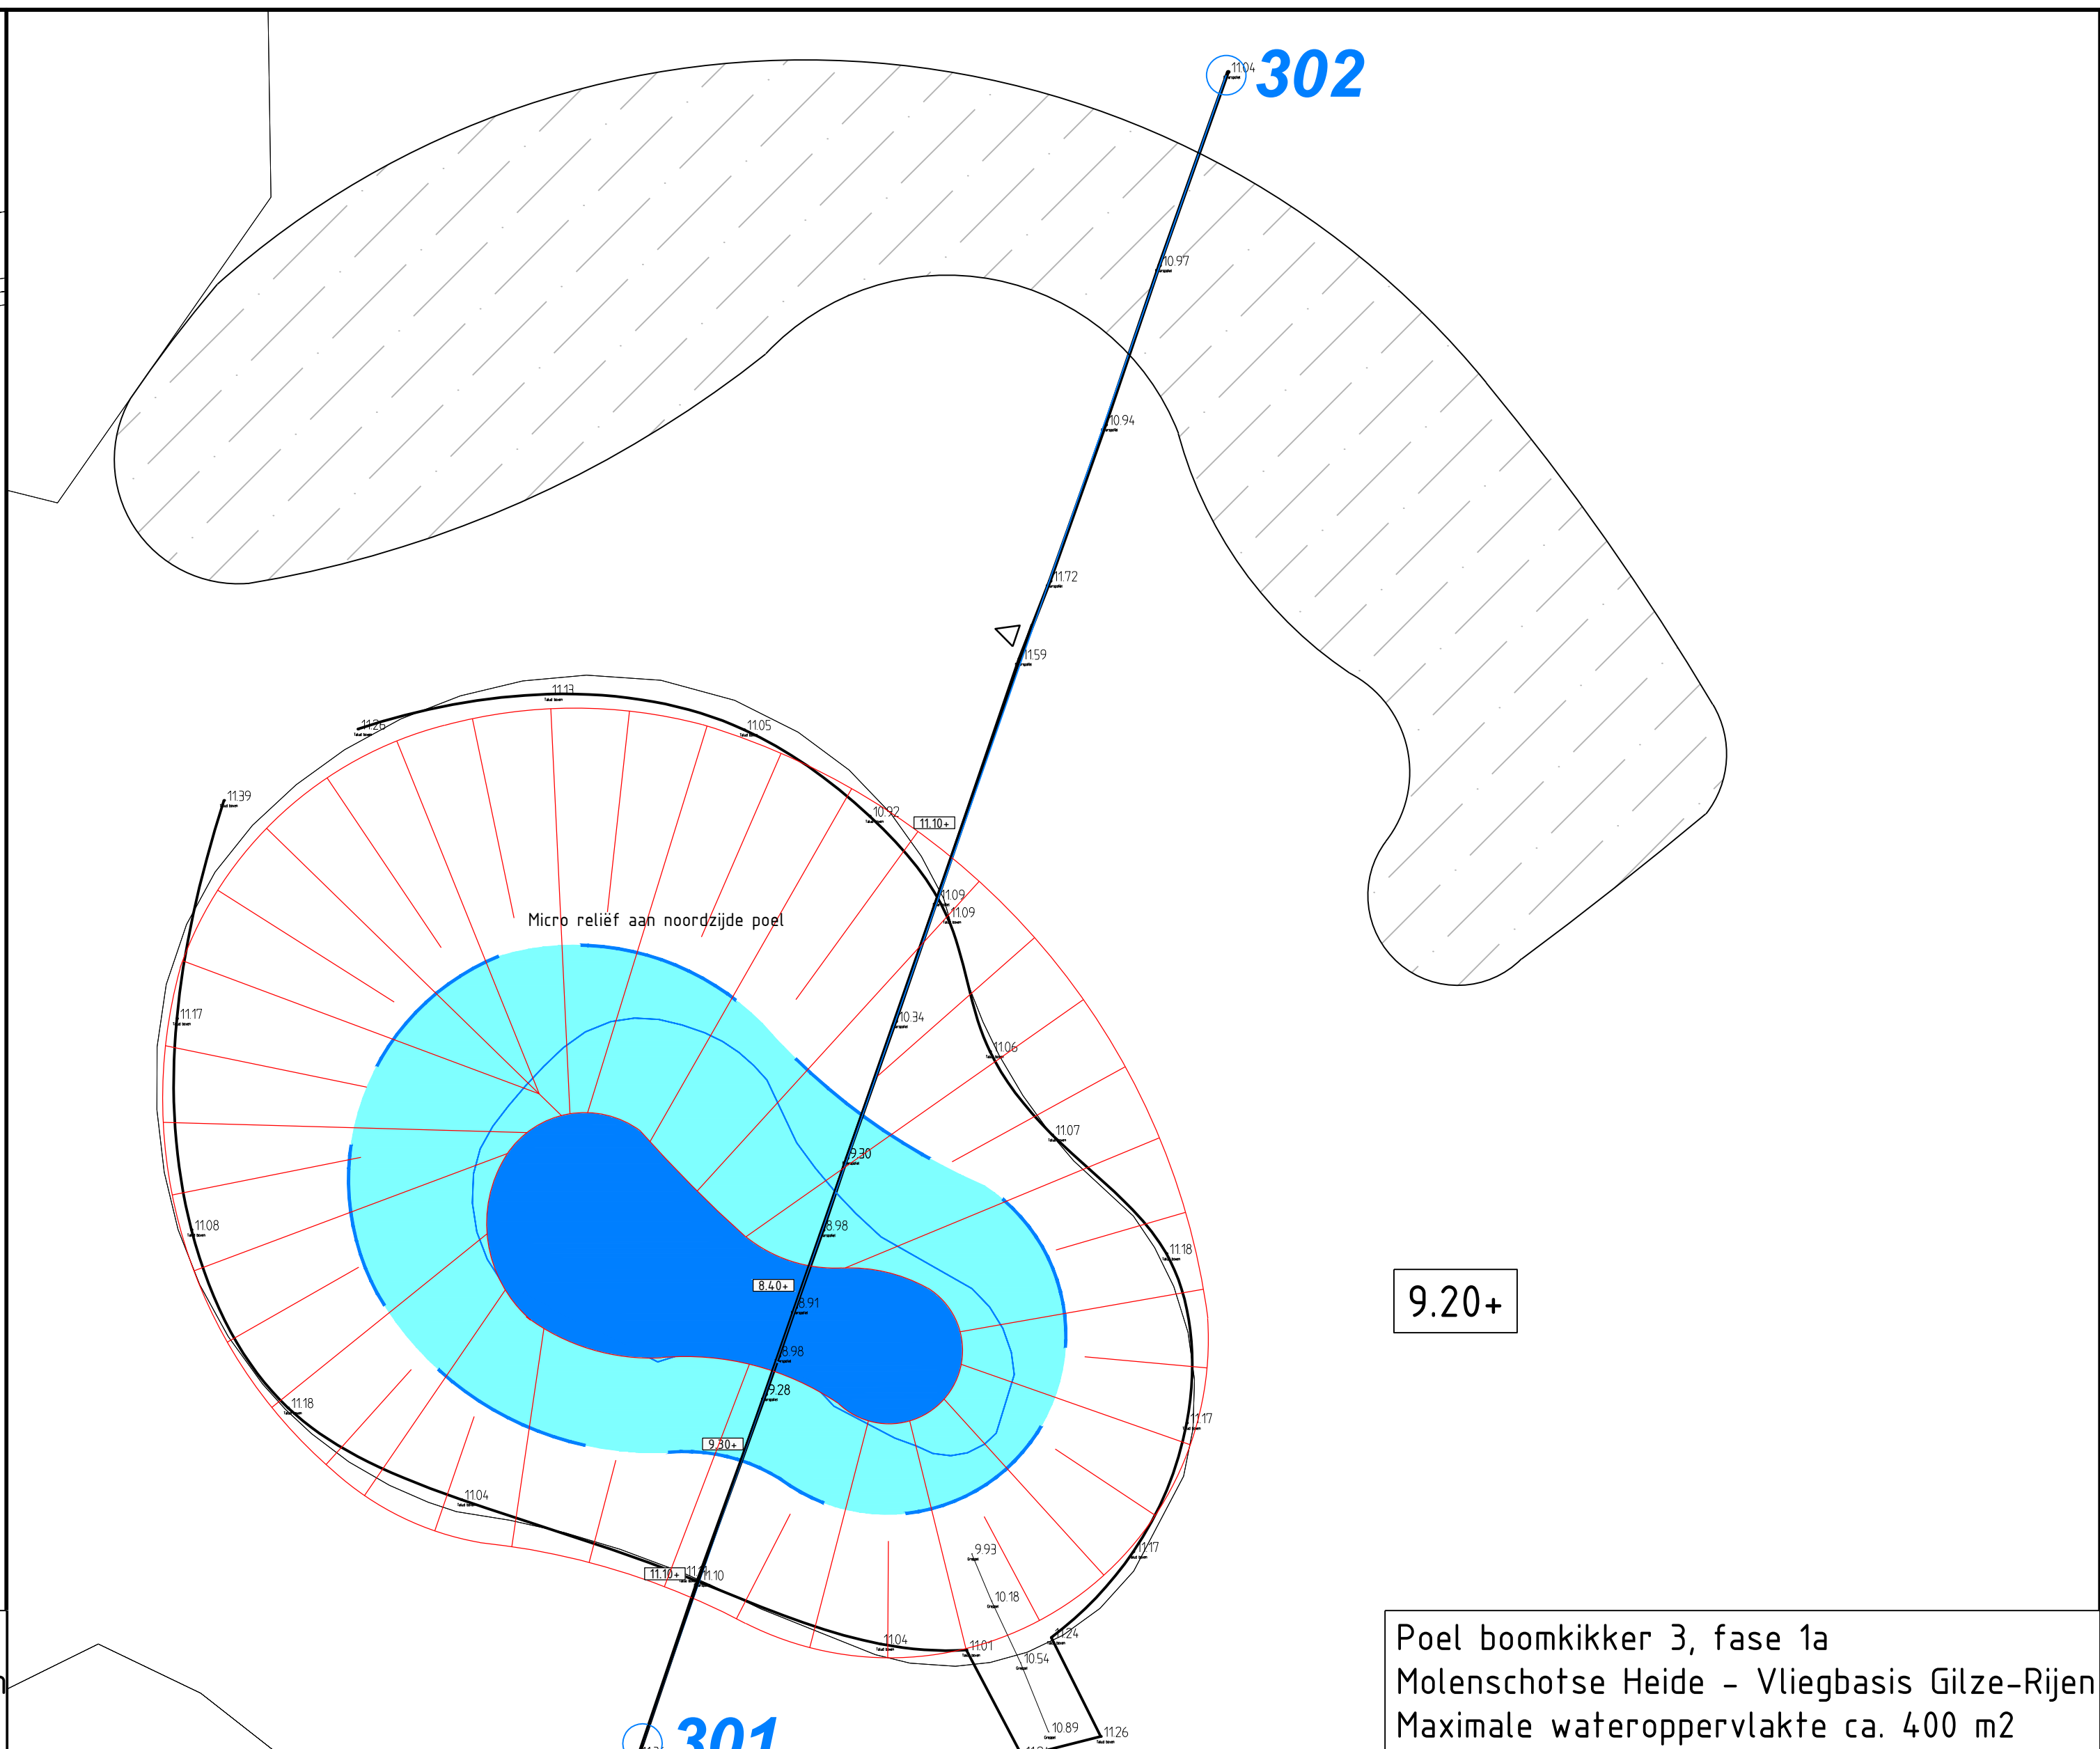

Poel boomkikker 3, fase 1a
Molenschotse Heide - Vliegbasis
Gilze-Rijen
Maximale wateroppervlakte ca. 400 m²

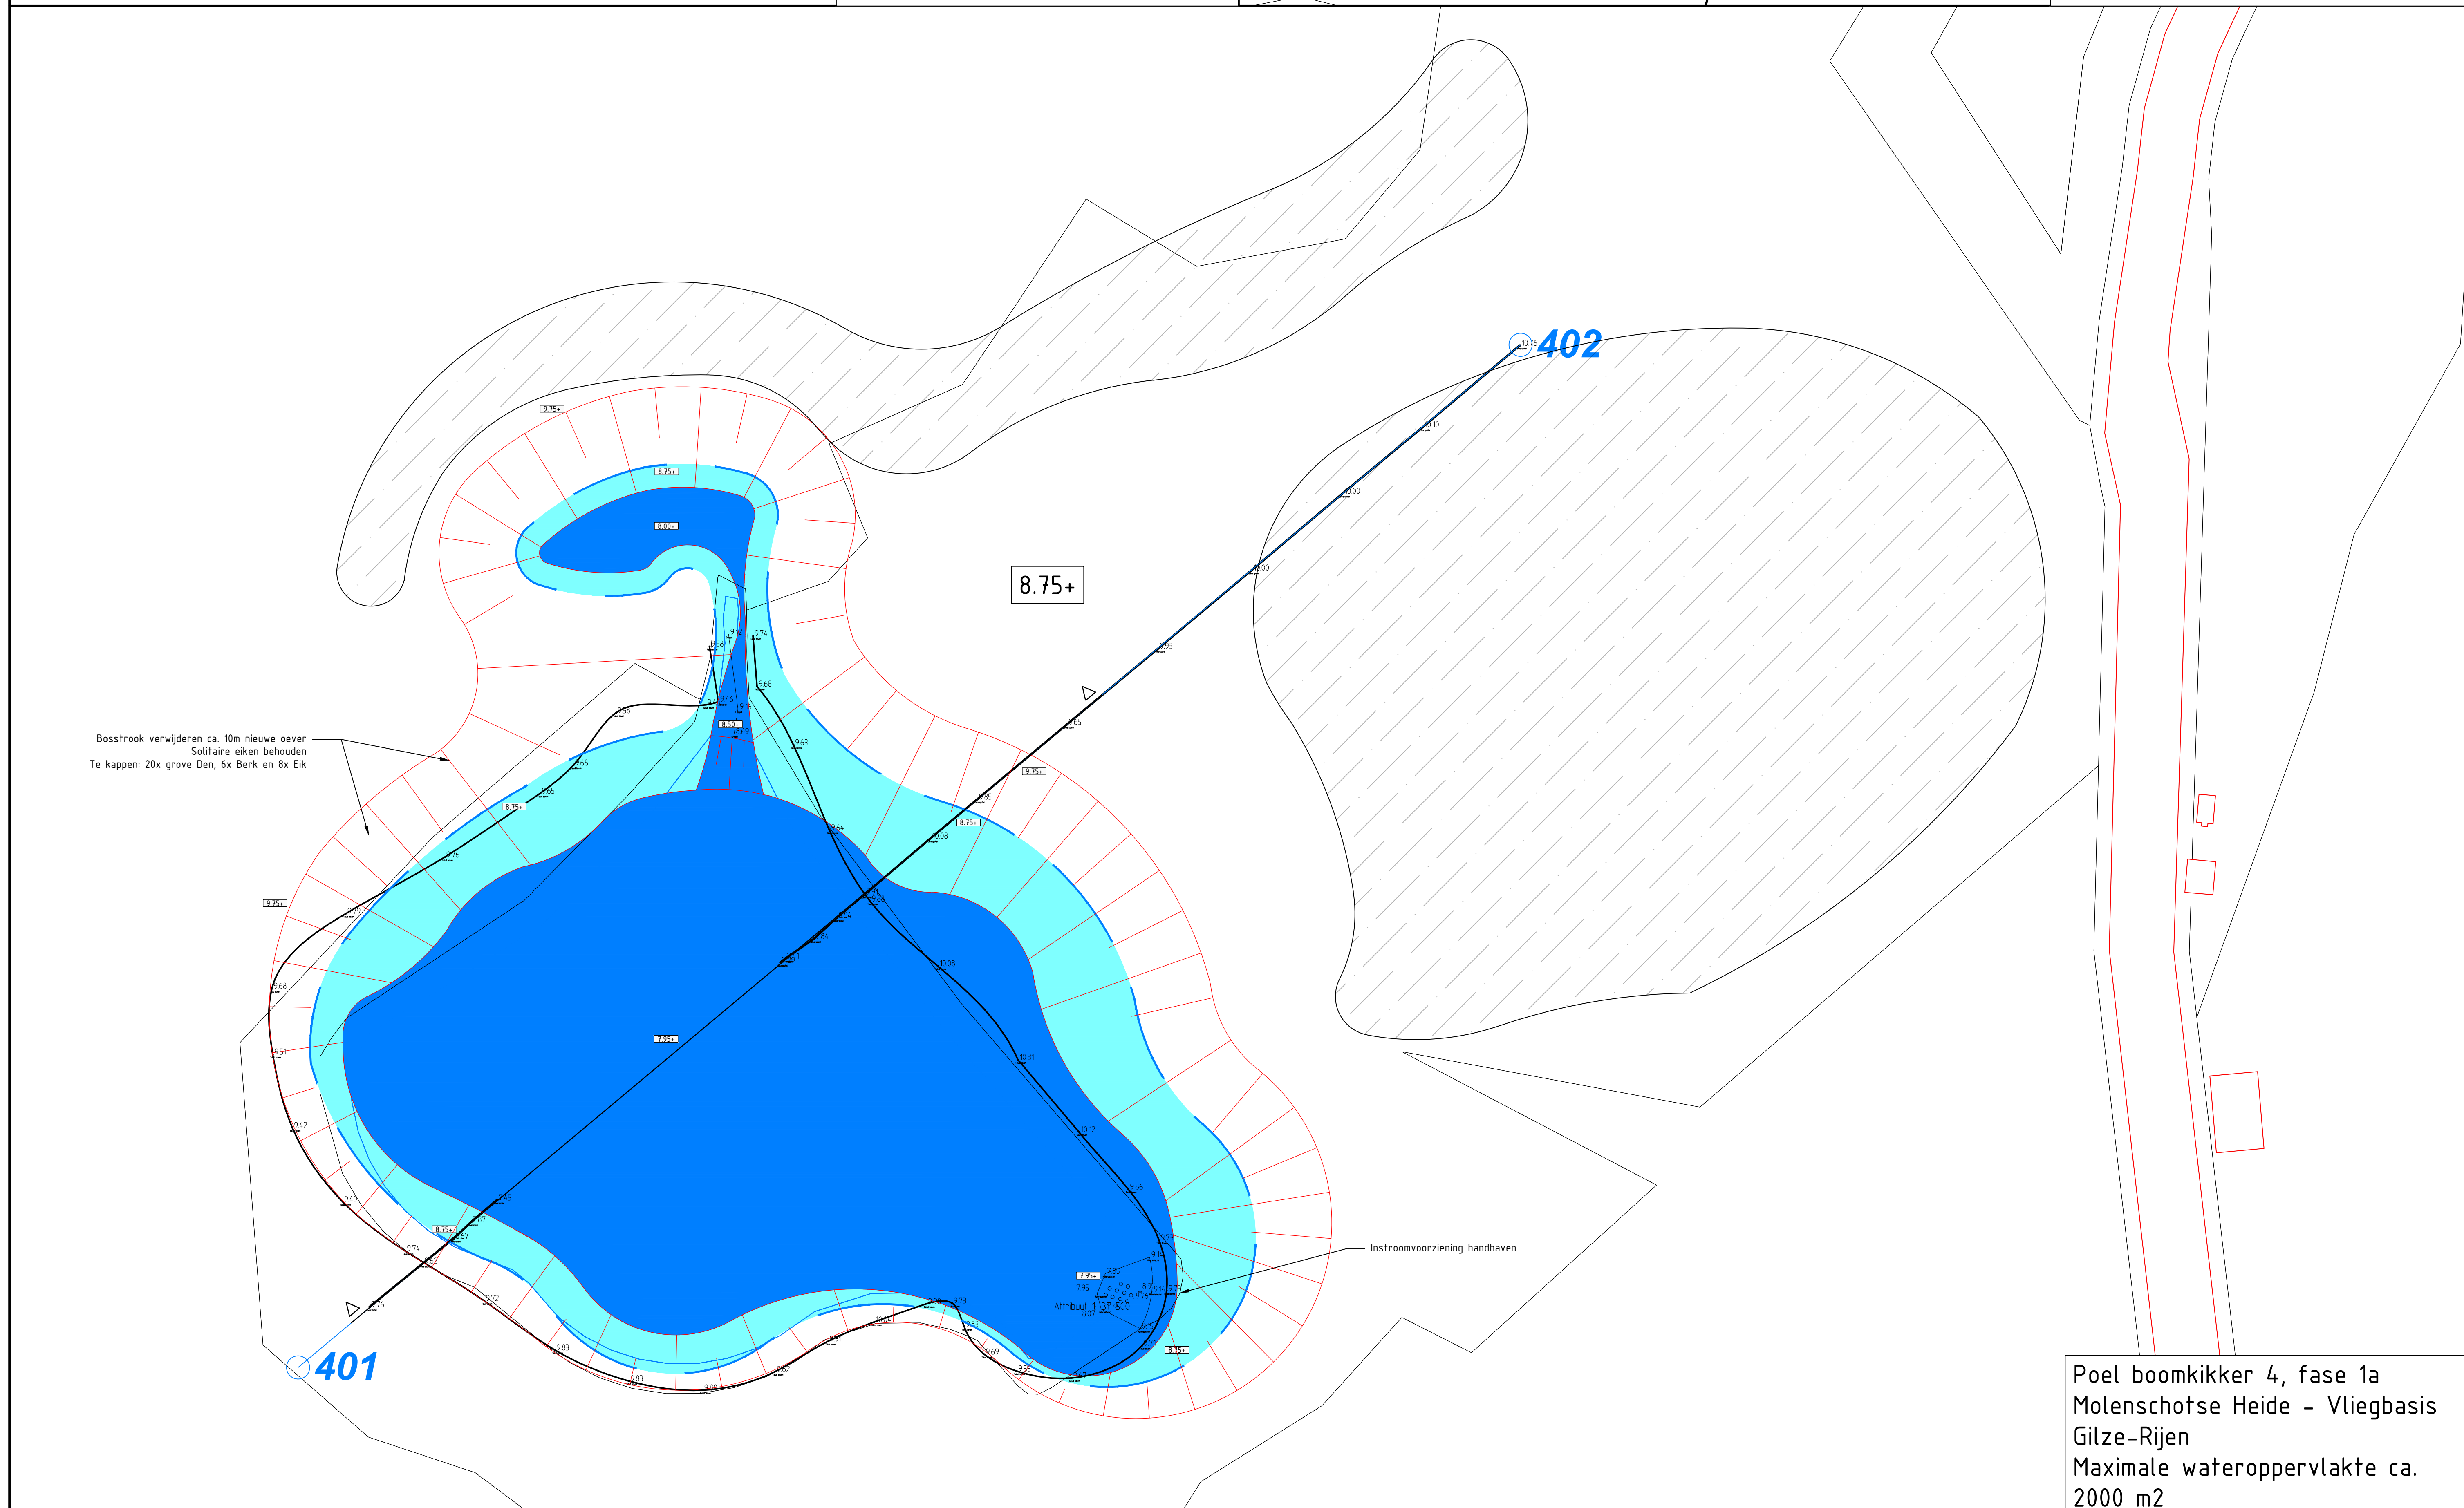

Poel boomkikker 4, fase 1a
Molenschotse Heide - Vliegbasis
Gilze-Rijen
Maximale wateroppervlakte ca.
2000 m²

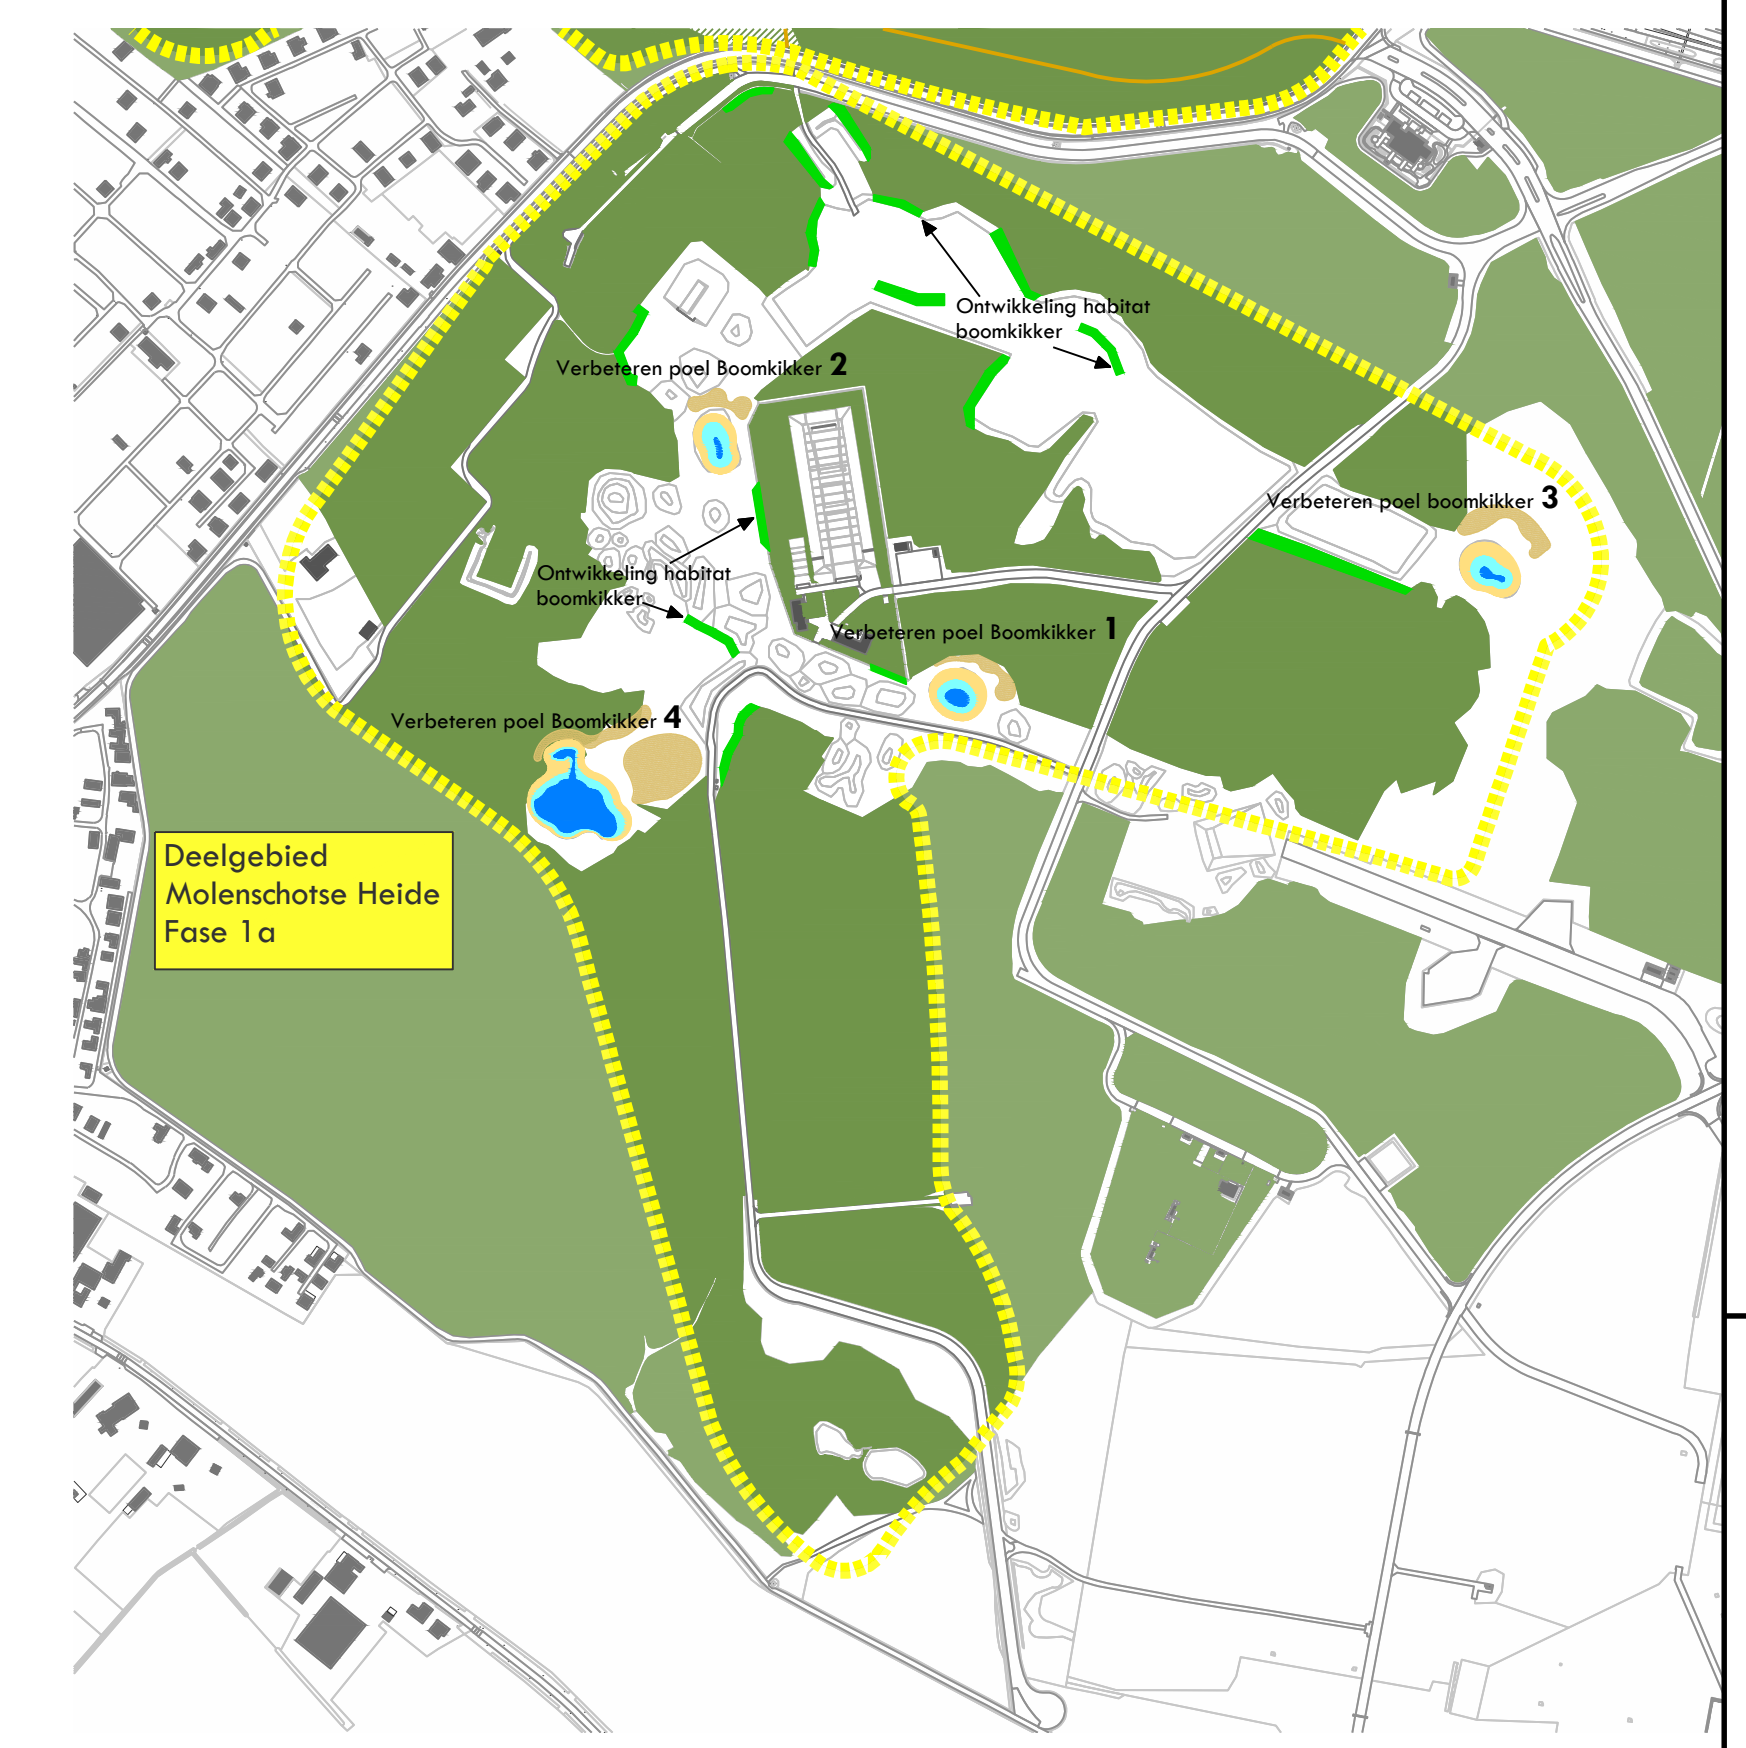

1	22-05-2018	Aanpassingen doorgevoerd	CCO	BDL	BCO
0	09-04-2018		PBR	BDL	BCO
1			Opsteller	Par.	Verificateur

Projectplan Waterwet EVZ Boomkikker

Doelstelling: **Poelen 1 t/m 4, EVZ Boomkikker**

Opdrachtgever: **Waterschap Brabantse Delta**

Fase: **Uitvoeringsontwerp**


Projectnummer: **WB023-0001**

Formaat: **A3**


Schaal: **1:200**

Beheerder bij doc. nr.:

krachten

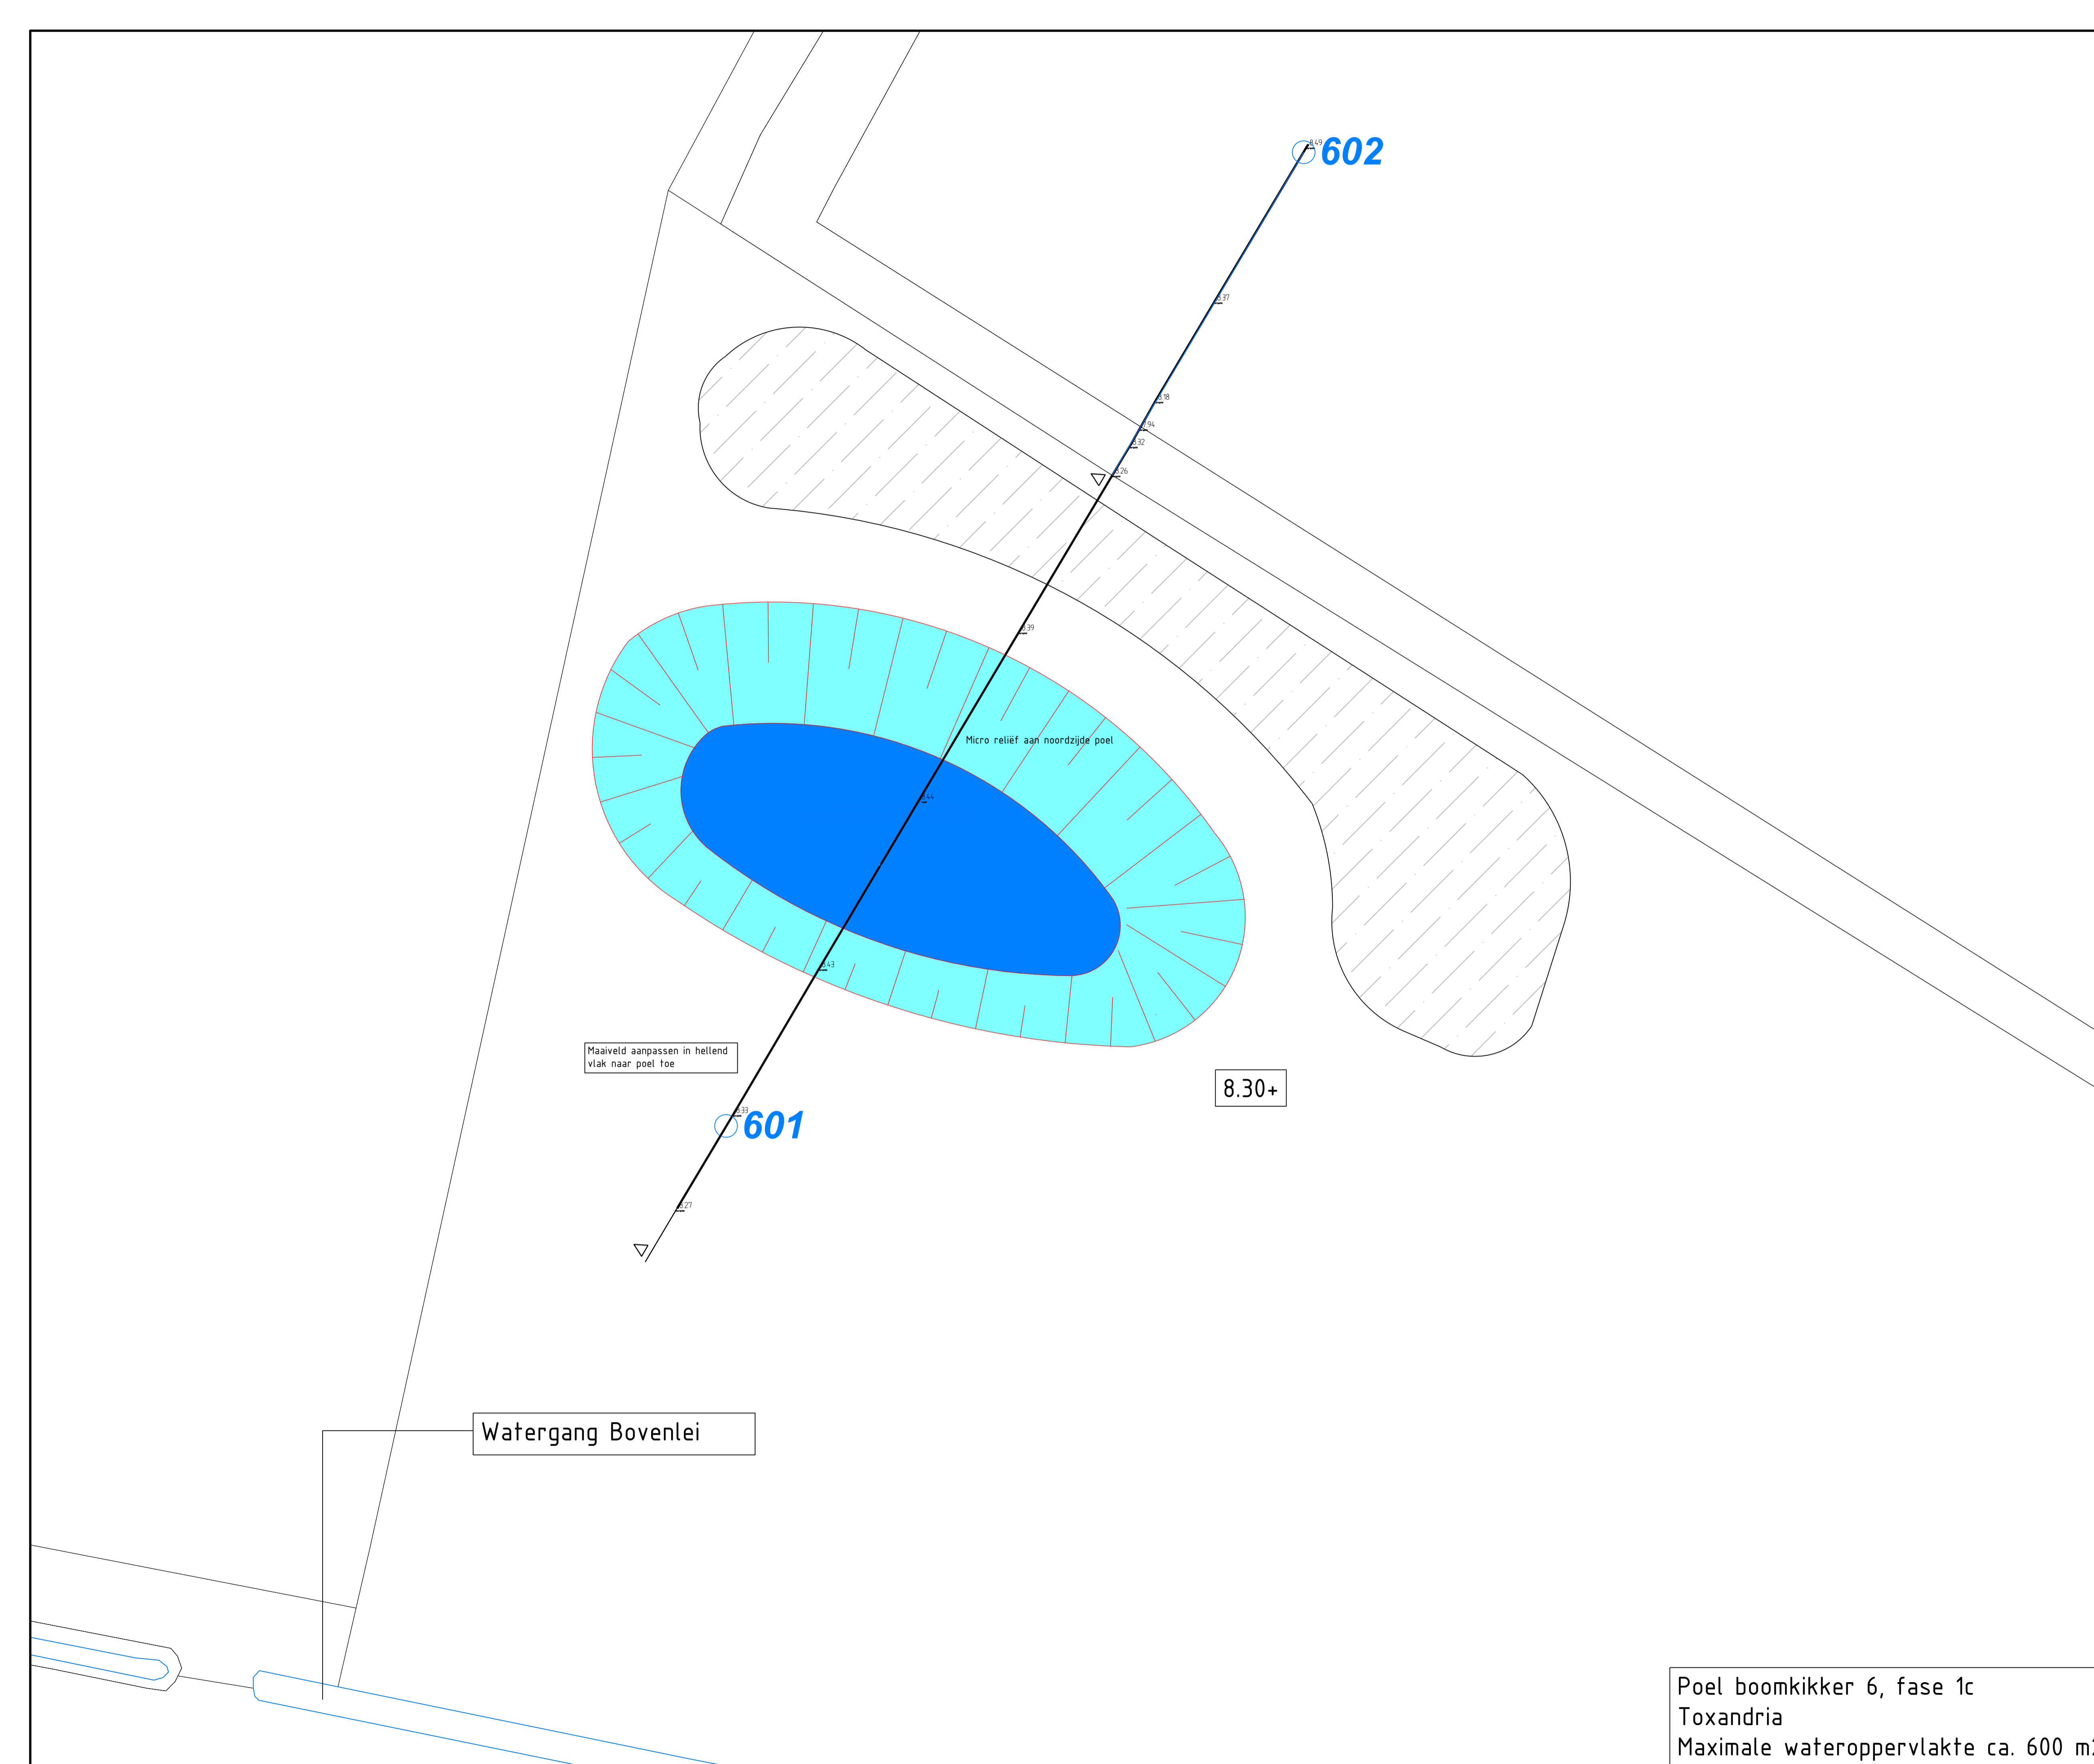

Poel boomkikker 6, fase 1c
Toxandria
Maximale wateroppervlakte ca. 600 m²

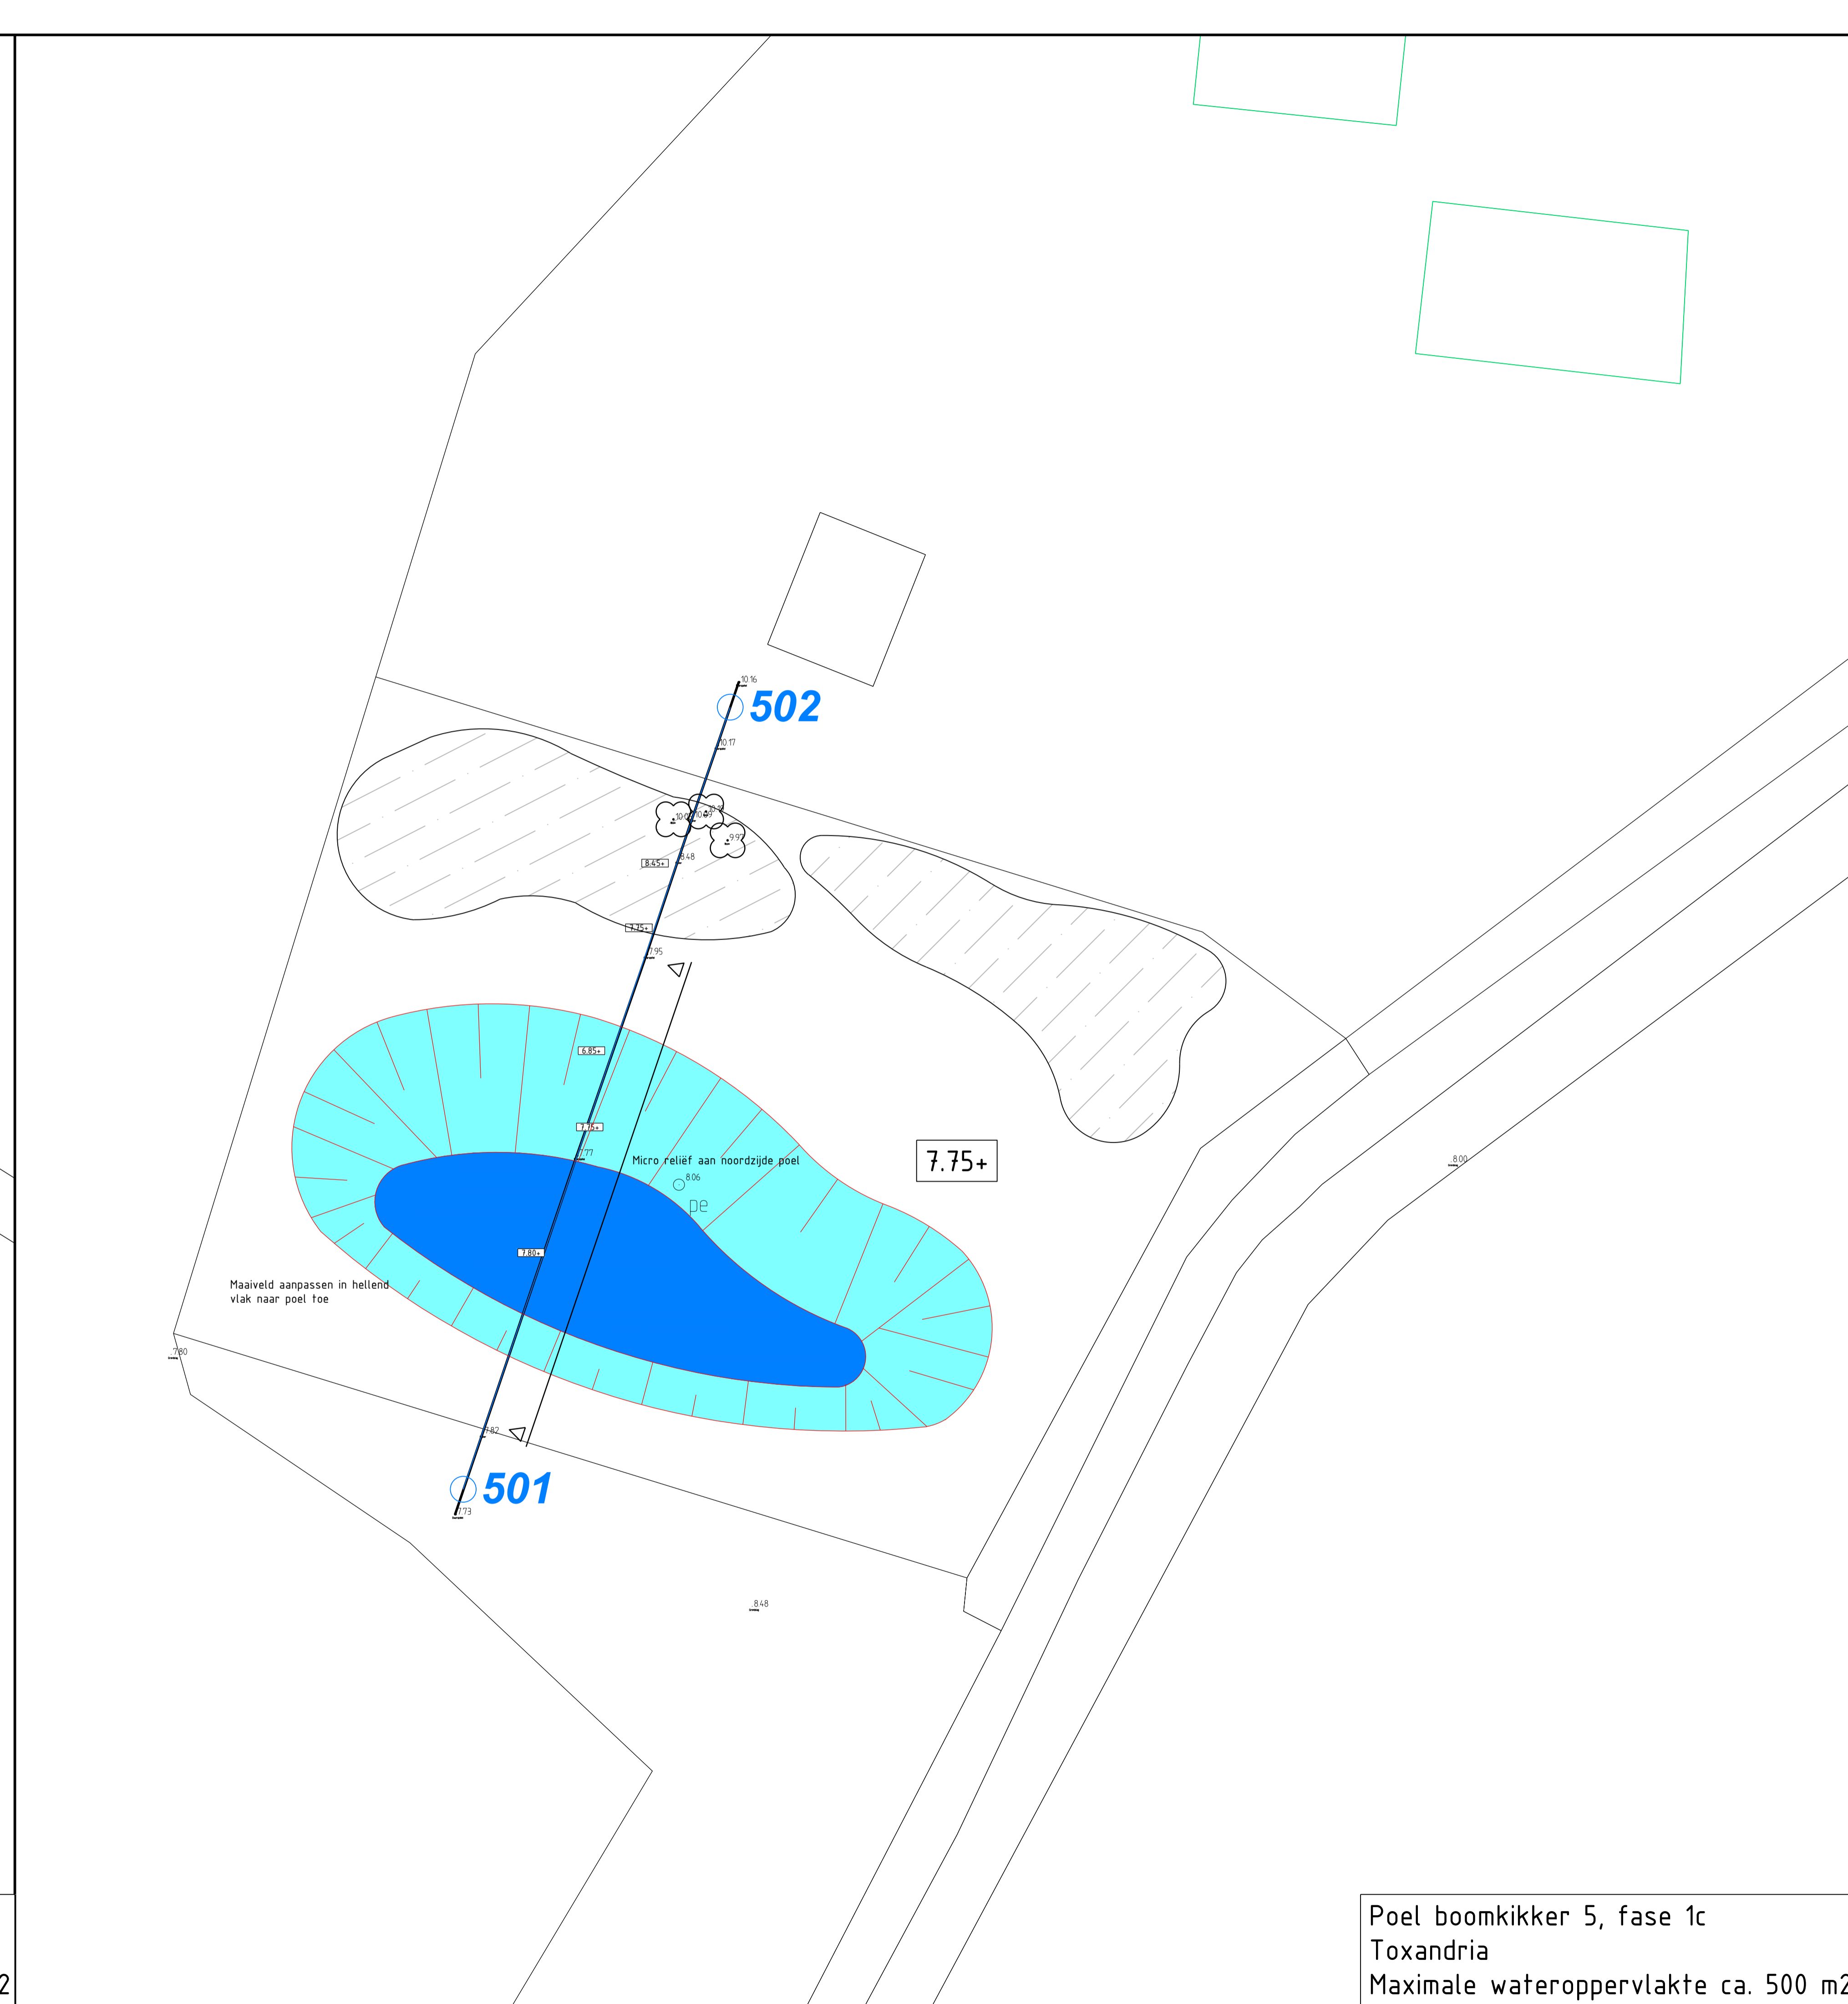

Poel boomkikker 5, fase 1c
Toxandria
Maximale wateroppervlakte ca. 500 m²

Verklaring

- Bodem poel
- Maximaal wateroppervlak
- Talud nieuwe poel
- Ophoging met glooiend reliëf, maximaal 0,80 m hoog, inpassen op lokale situatie
- Nieuwe hoogte
- 9.65+ Maximale waterhoogte in voorjaarsituatie

Deelgebied Toxandria Fase 1c

Poel Boomkikker 5
Poel Boomkikker 6
Ontwikkeling habitat boomkikker

1	11-05-2018	Aanpassingen opdrachtgever verwerkt	CCO	BDL	BCO
0	09-04-2018		PBR	BDL	BCO
Verste	Datum	Omschrijving	Opsteller	Verificateur	Par. Valide

Projectplan Waterwet EVZ Boomkikker
Poelen 5 en 6. EVZ Boomkikker








Opdrachtgever: Waterschap Brabantse Delta

Fase: Uitvoeringsontwerp
Formaat: A1+3
Schaal: 1:200

Projectnummer: WBD023-0001
Tekeningnummer: 2018-0076
Behorende bij doc. nr.

088 - 3364333
info@kragten.nl
www.kragten.nl

kragten

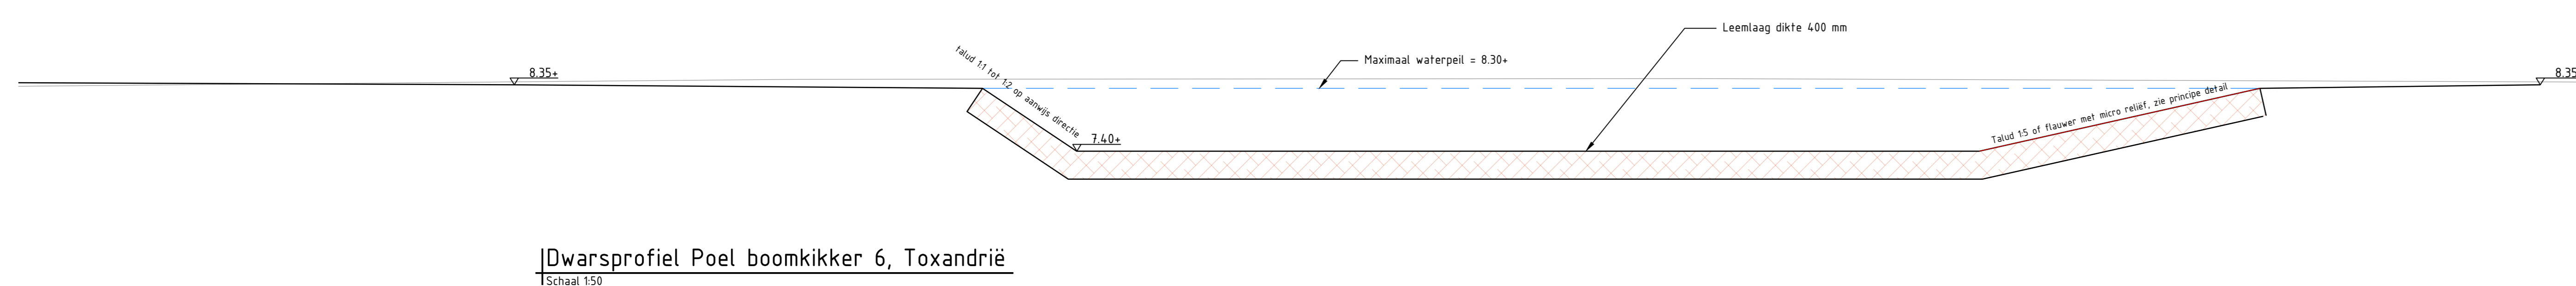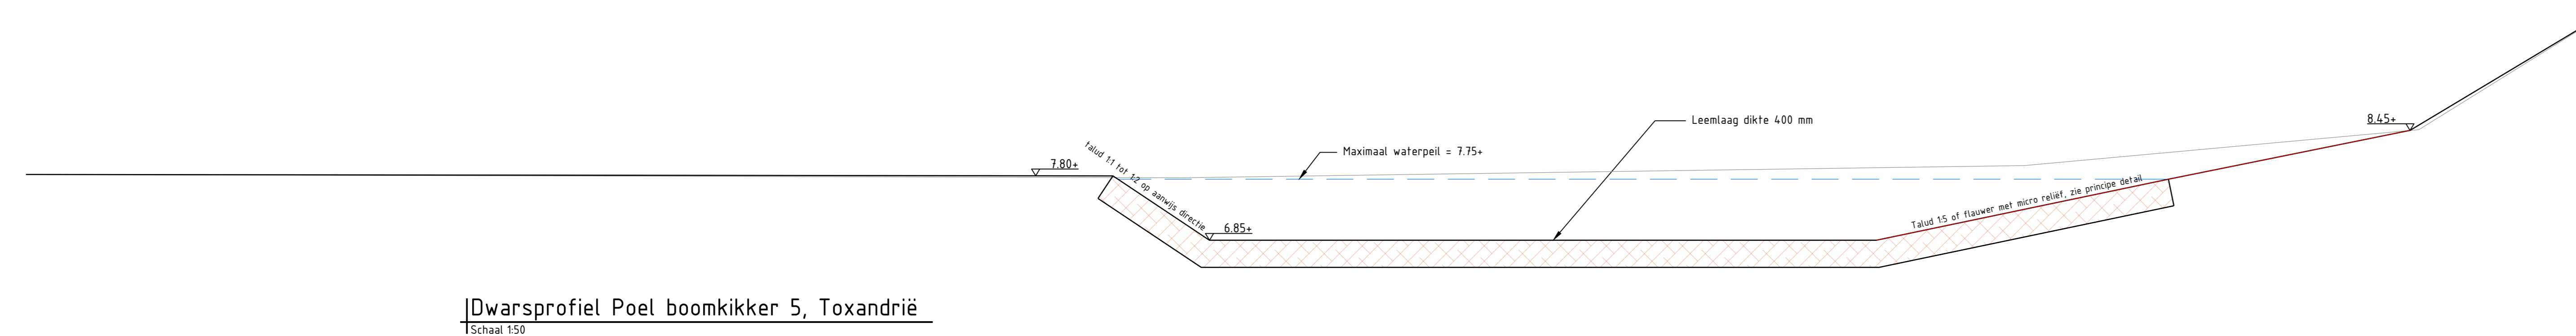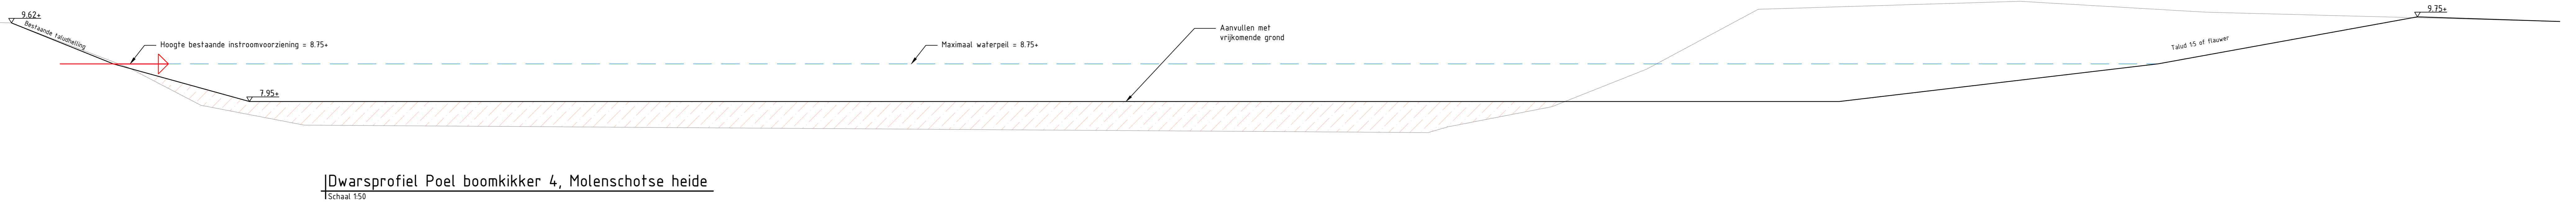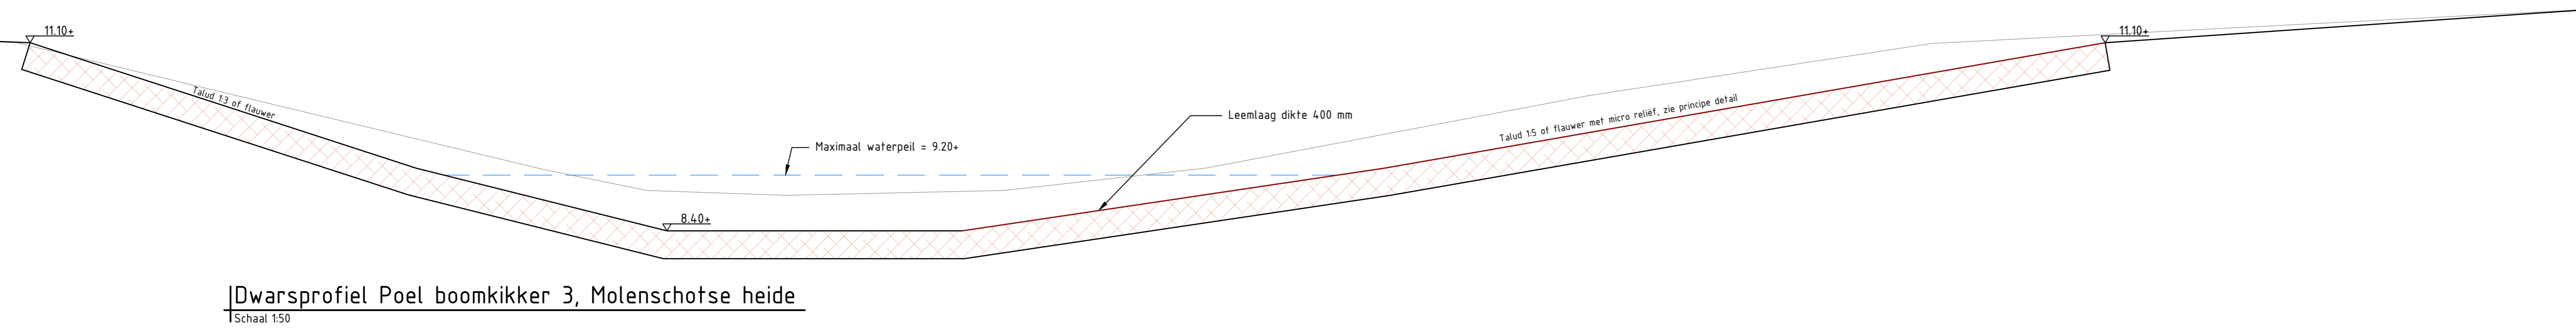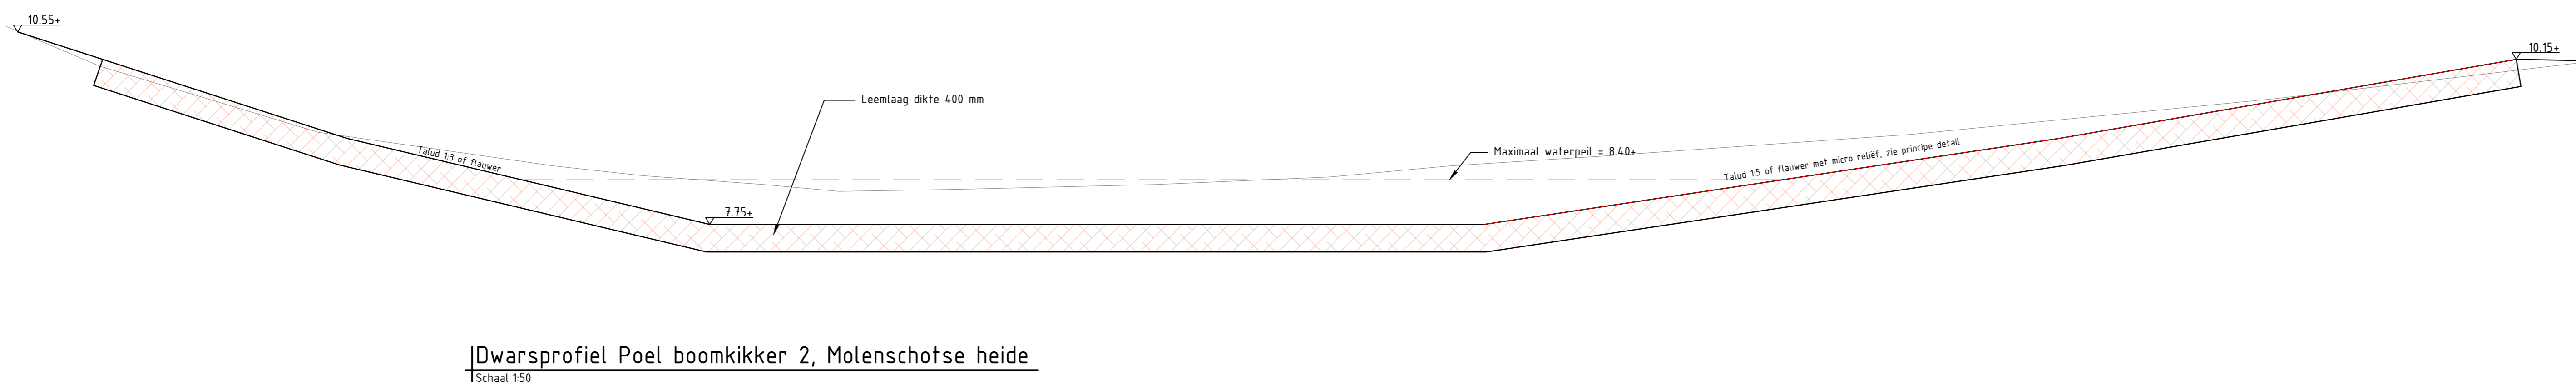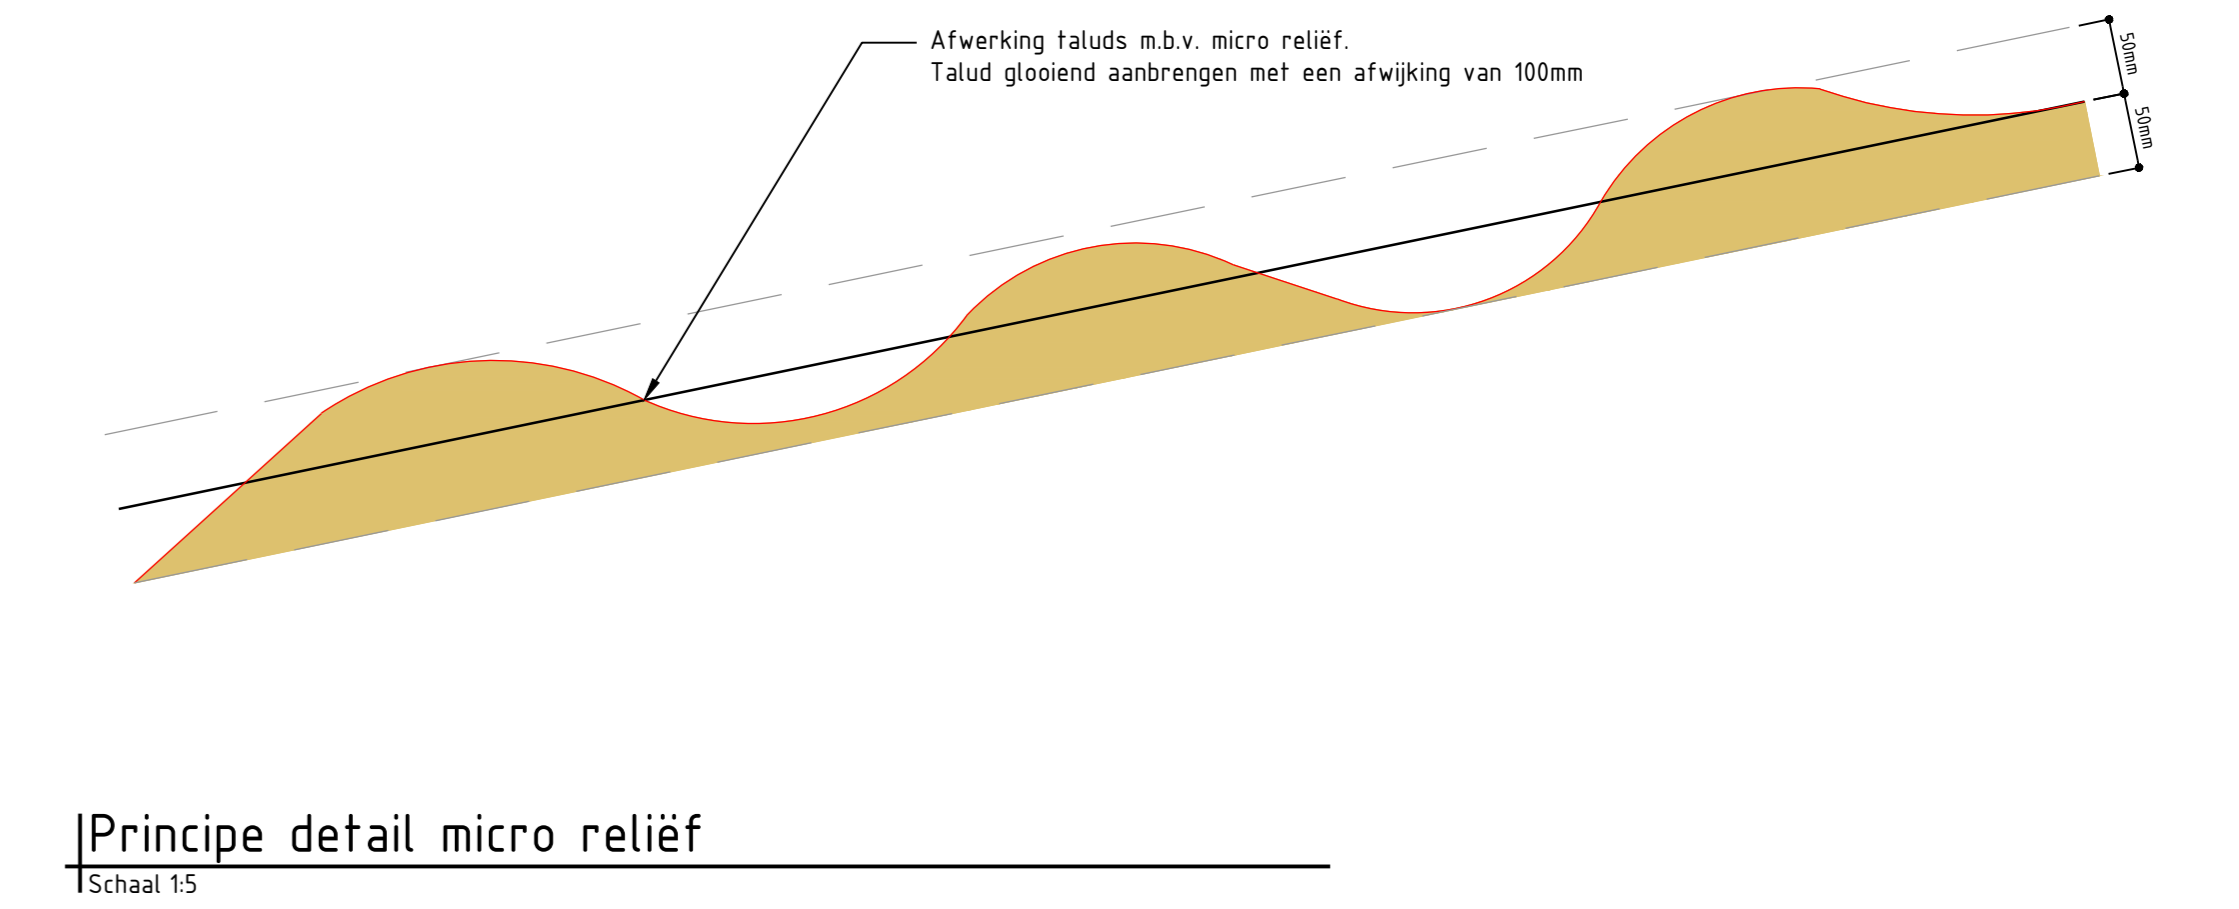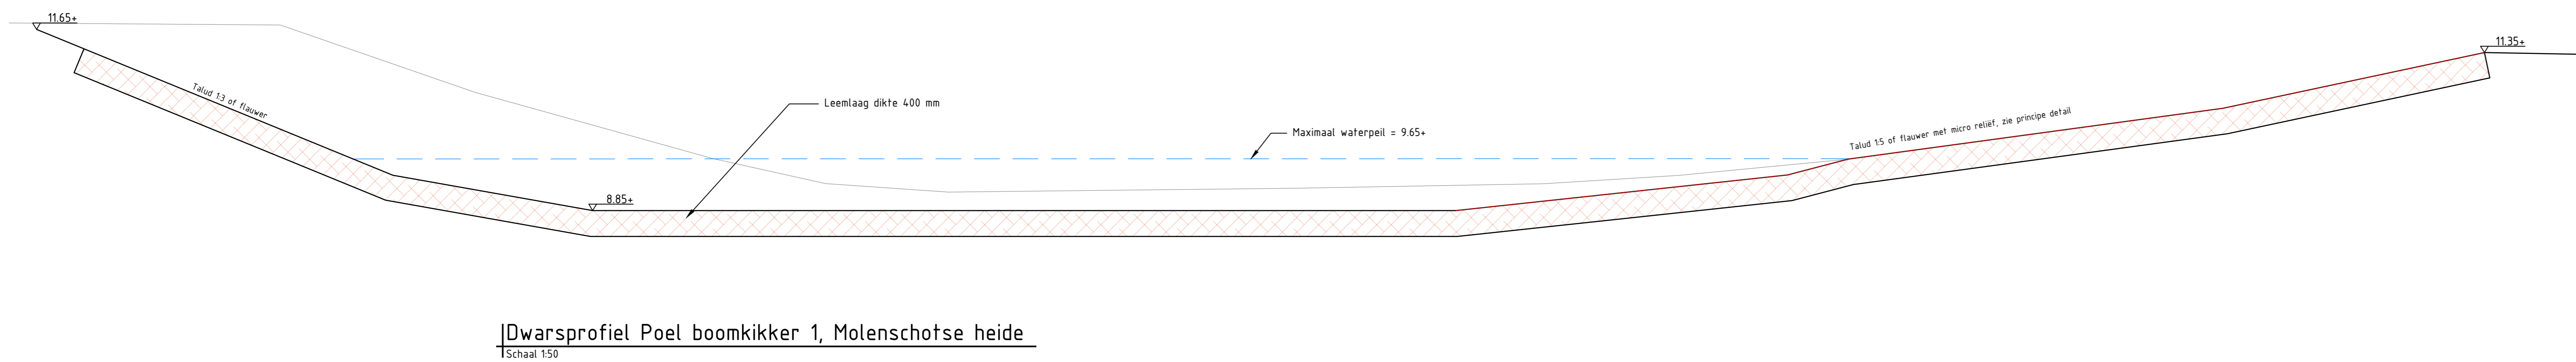

1	11-05-2018	Aanpassingen opdrachtgever verwerkt	CCO	BDL	BCO
0	09-04-2018		PBR	BDL	BCO
1			Opsteller	Par. / Verificatie	Par. / Validatie

Projectplan Waterwet EVZ Boomkikker

Onderdeel: Profielen poelen 1 t/m 6 EVZ Boomkikker

Opdrachtgever: Waterschap Brabantse Delta

Fase: Uitvoeringsontwerp

Projectnummer: WBD023-0001

Formaat: A0

Takennummer: 2018-0676

Schaal: 1:50

Behorende bij doc. nr.:

088 - 3366333
info@kragten.nl
www.kragten.nl

kragten

088 - 3366333
info@kragten.nl
www.kragten.nl