


A - TOEKOMSTIGE
ULTRASONE FLOWMETER

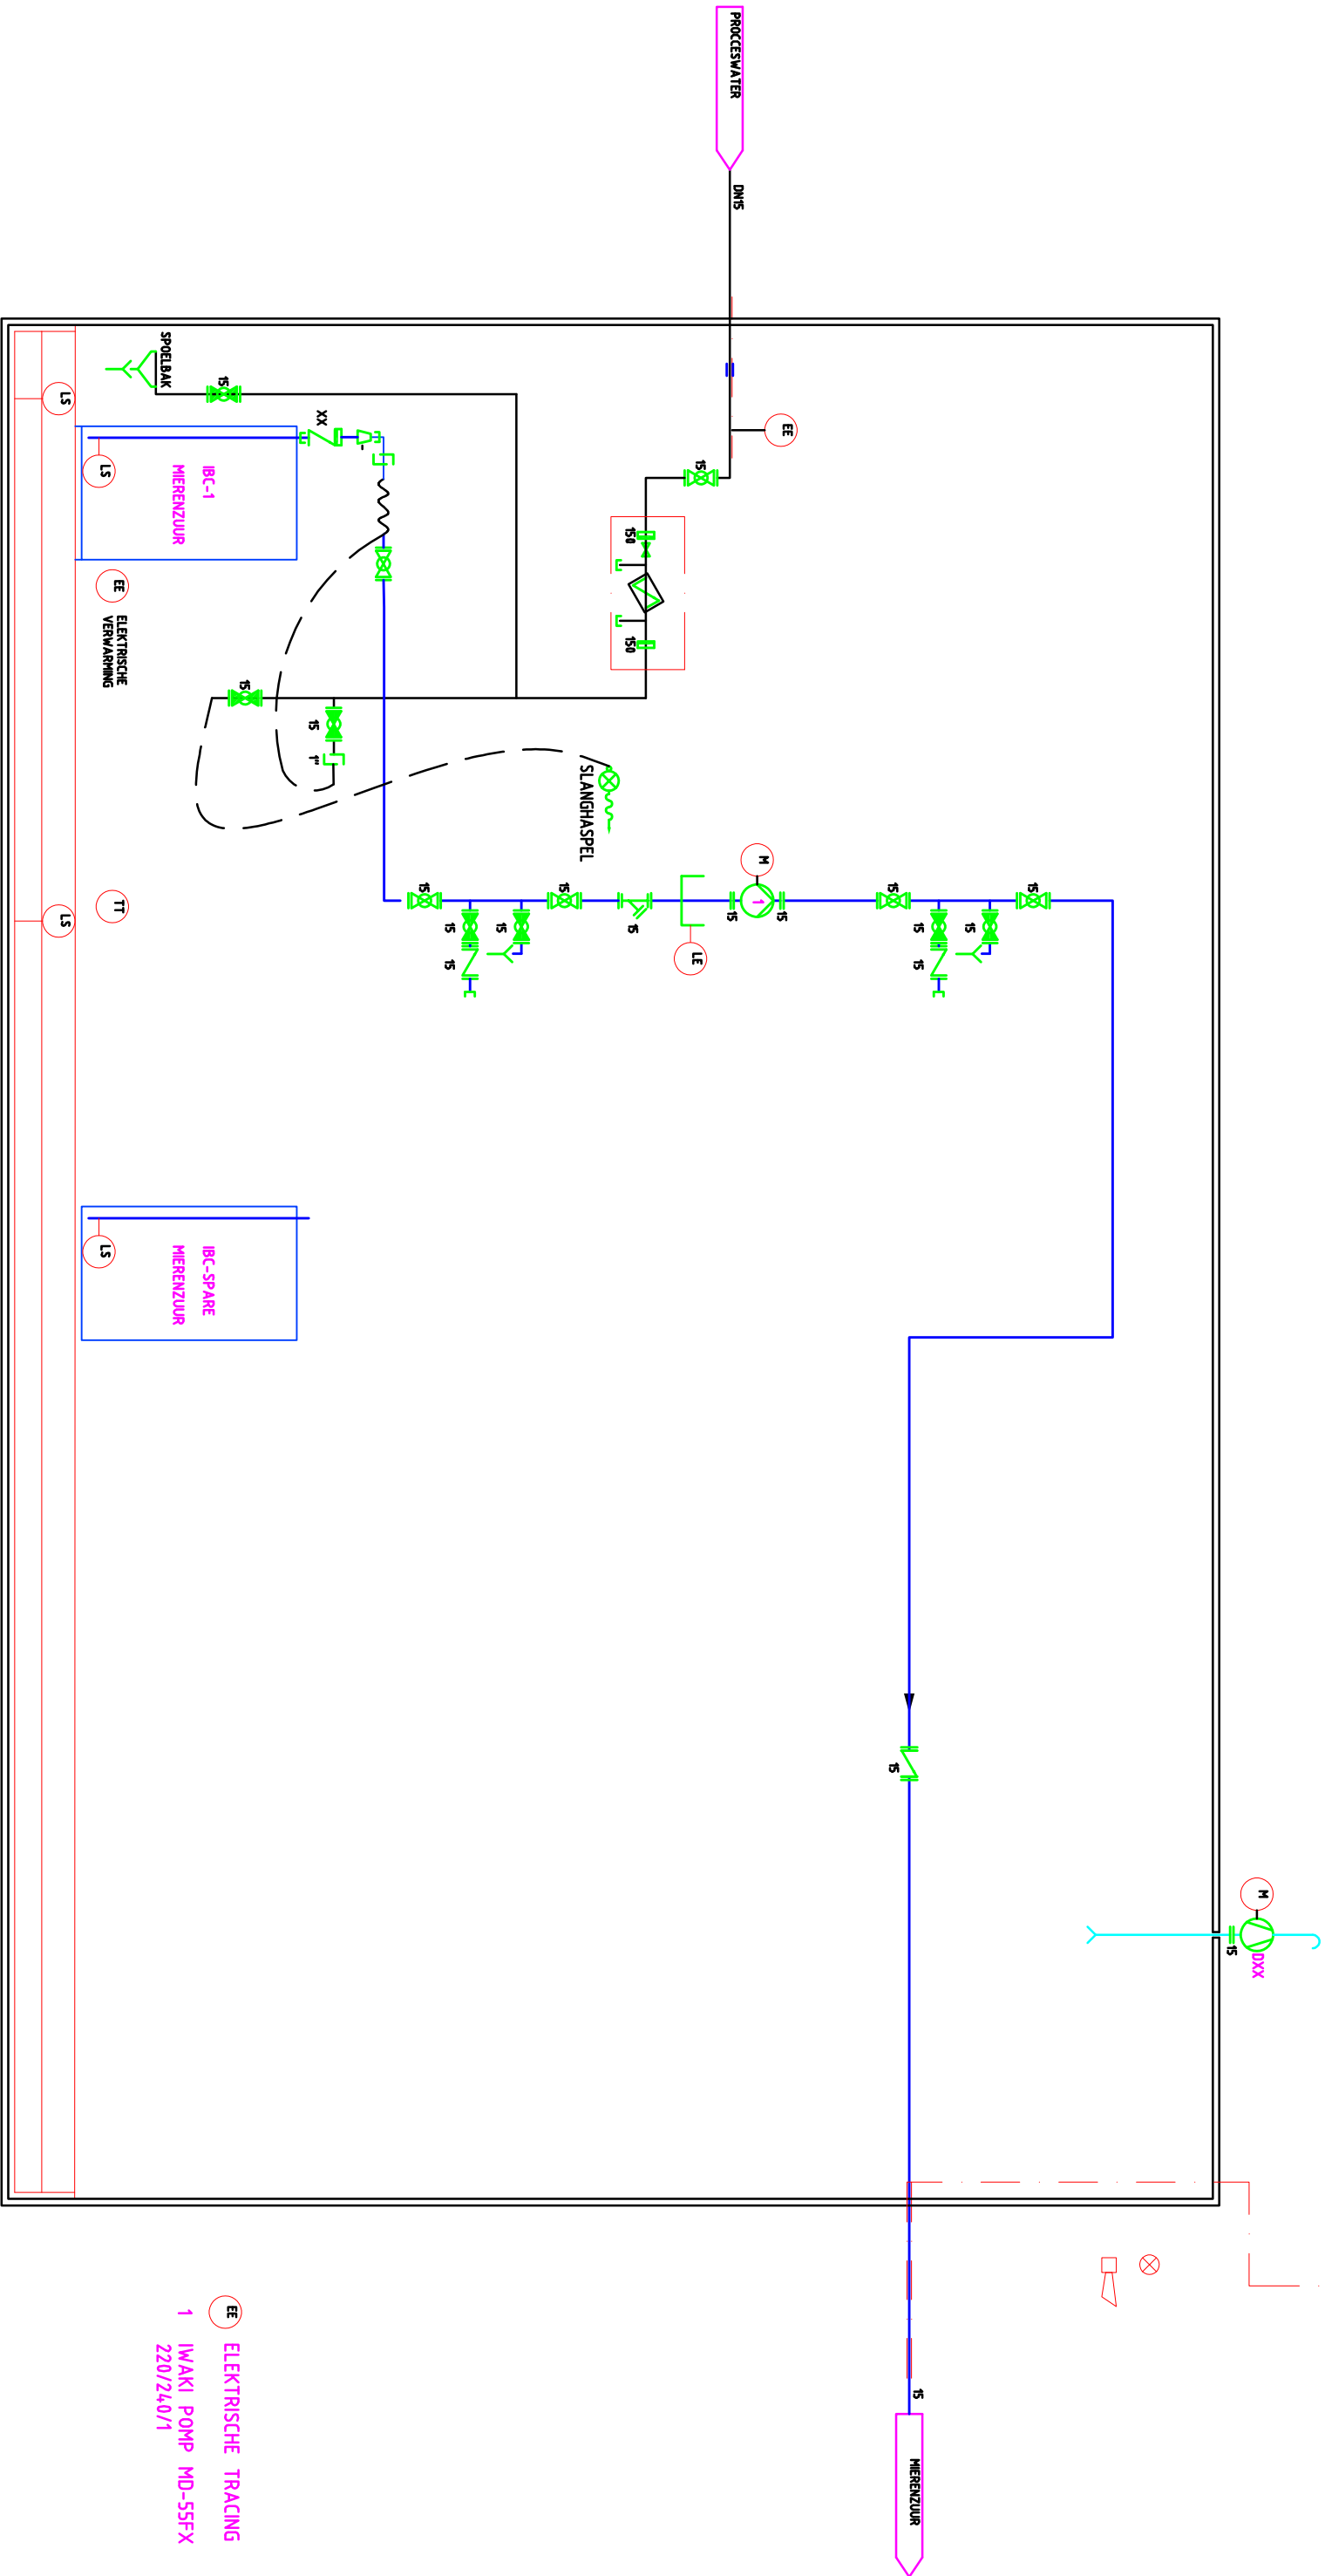

EE ELEKTRISCHE TRACING
1 IWAKI POMP MD-55FX
220/240/1

LEIDBAK

Reehorst Dordrecht Technisch Installatiebedrijf		Technisch Installatiebedrijf Reehorst Dordrecht B.V. Bewindlozing 50 3217 GS Dordrecht Tel. 078 6313194 Fax 078 6313194 info@reehorst.com www.reehorst.com		Opmerkingen:	
Bestand:		acad		Datum: 01-05-2017	
Geleidend:		DPa		Wijz. D:	
Schaal:		n.a.		Wijz. E:	
				Wijz. C:	
		Project:		FrieslandCampina Cheese & Butter Steenderen Toldijkseweg 21 7221 DB	
				Onderwerp: PID MIERENZUUR	
				Tekeningnummer: 1	