
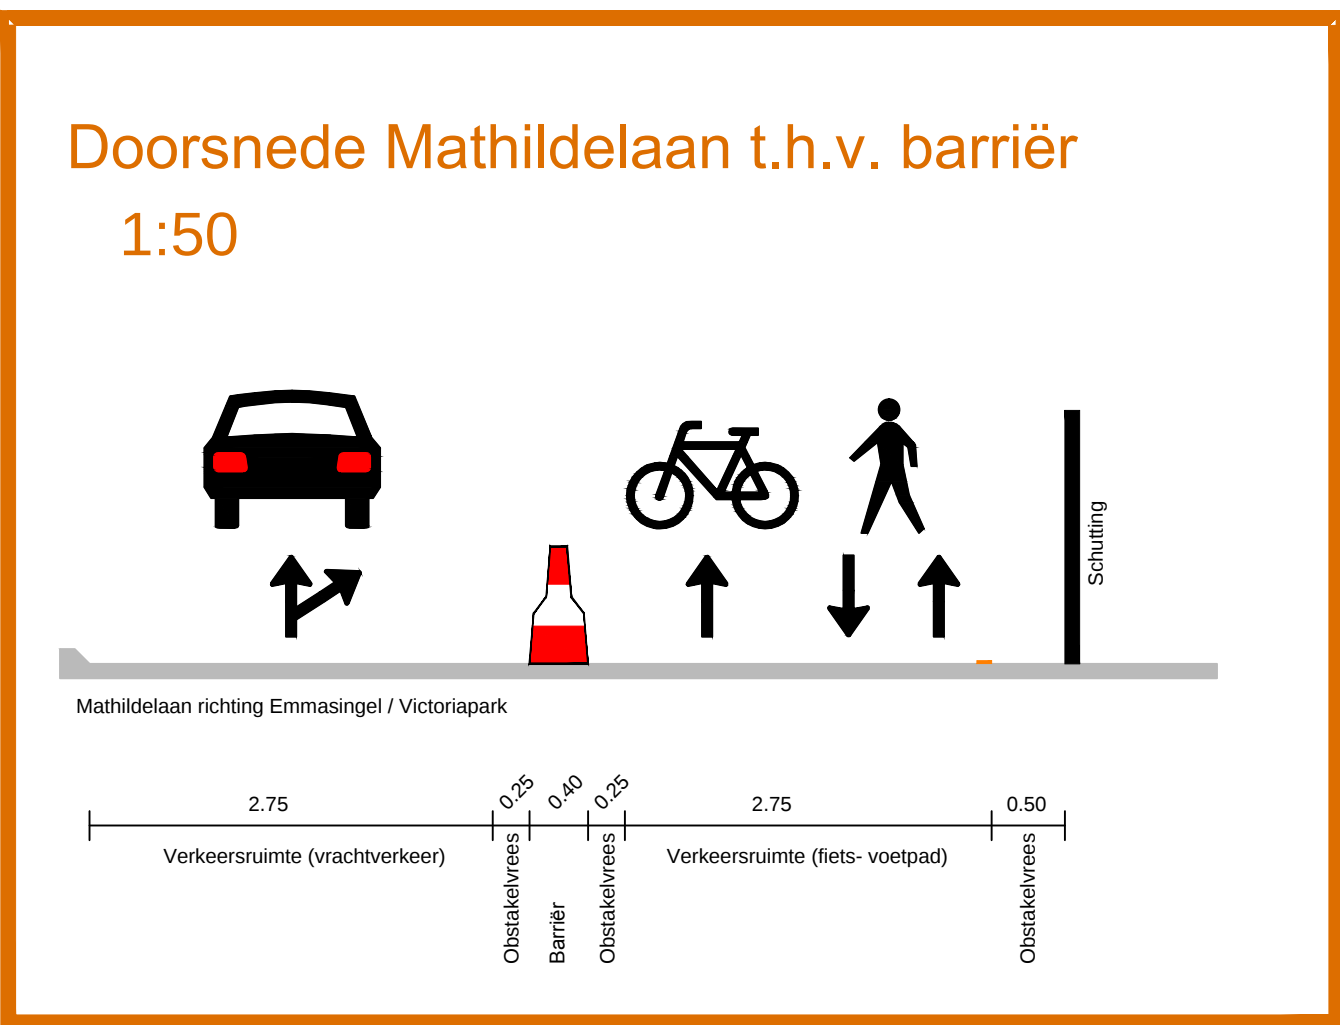


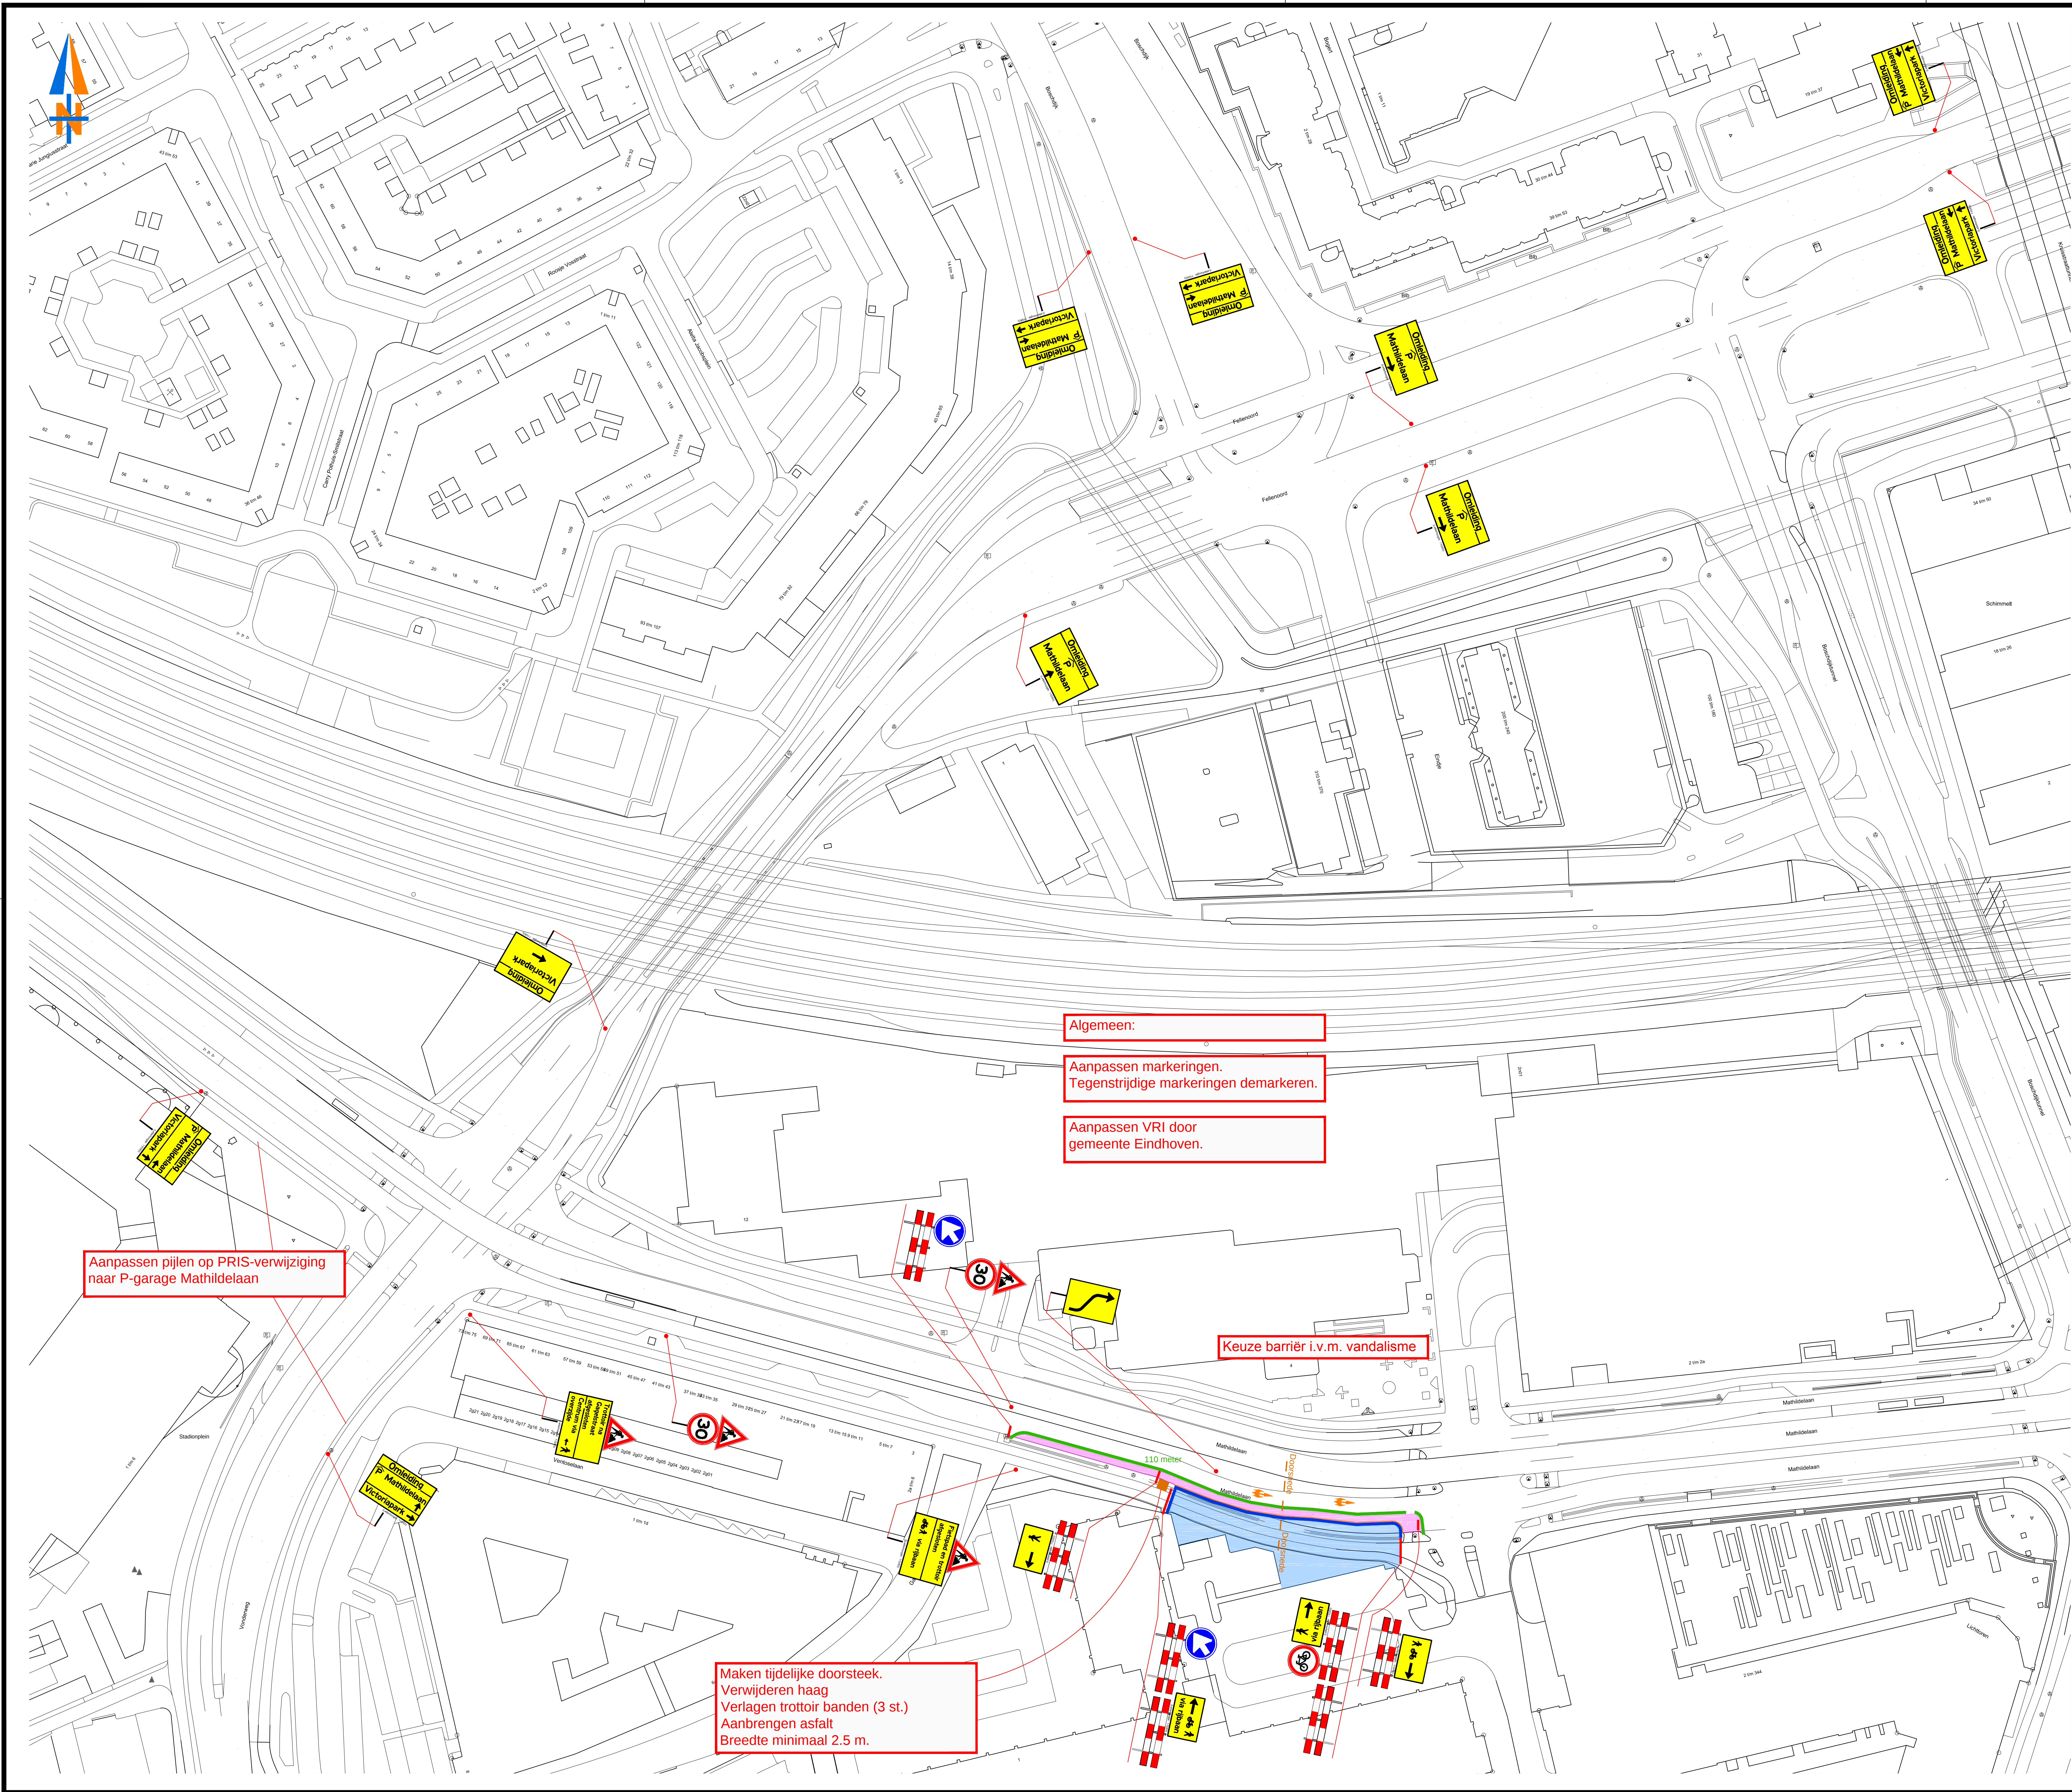

- Werkvak
- Afgesloten rijstrook t.b.v. fietsers en voetgangers
- Barriër Kunststof Rod / Wit
- Schutting / Bouwhenk
- Tijdelijke verhardingen / bypass
- (Tijdelijke) Markeringen / Demarkeeren
- Aanpassing VRI door gemeente Eindhoven
- Bakens h.o.h. 5 - 10 meter
- Tekstborden met tekstformaat
- Inzet verkeersregelaar

Aanvullende maatregelen

- Leesbaar afkruisen tegenstrijdige ANWB conform 96b
- Leesbaar afkruisen tegenstrijdige RVV conform 96b
- Lichtgevende lichtwijzers afkruisen met zwart - alle overige afkruisen met geel

Verse	3	Datum	04-07-2018	Getekend	MvH	Omschrijving	Concept
Verse	2	Datum	10-04-2018	Getekend	MvH	Omschrijving	Concept
Verse	1	Datum	23-03-2018	Getekend	MvH	Omschrijving	Concept
Projectnummer	182126	Schaal	N.V.T.	Goedgekeurd	.	Formaat	A0

Project
Eindhoven Onyx

Onderdeel
Tijdelijke verkeersmaatregelen
Rijstrookafzetting Mathildelaan + Afsluiten fietspad en trottoir

Opdrachtgever
KWS Infra B.V. - Eindhoven

Tekening nr.
Eindhoven Onyx

- 03