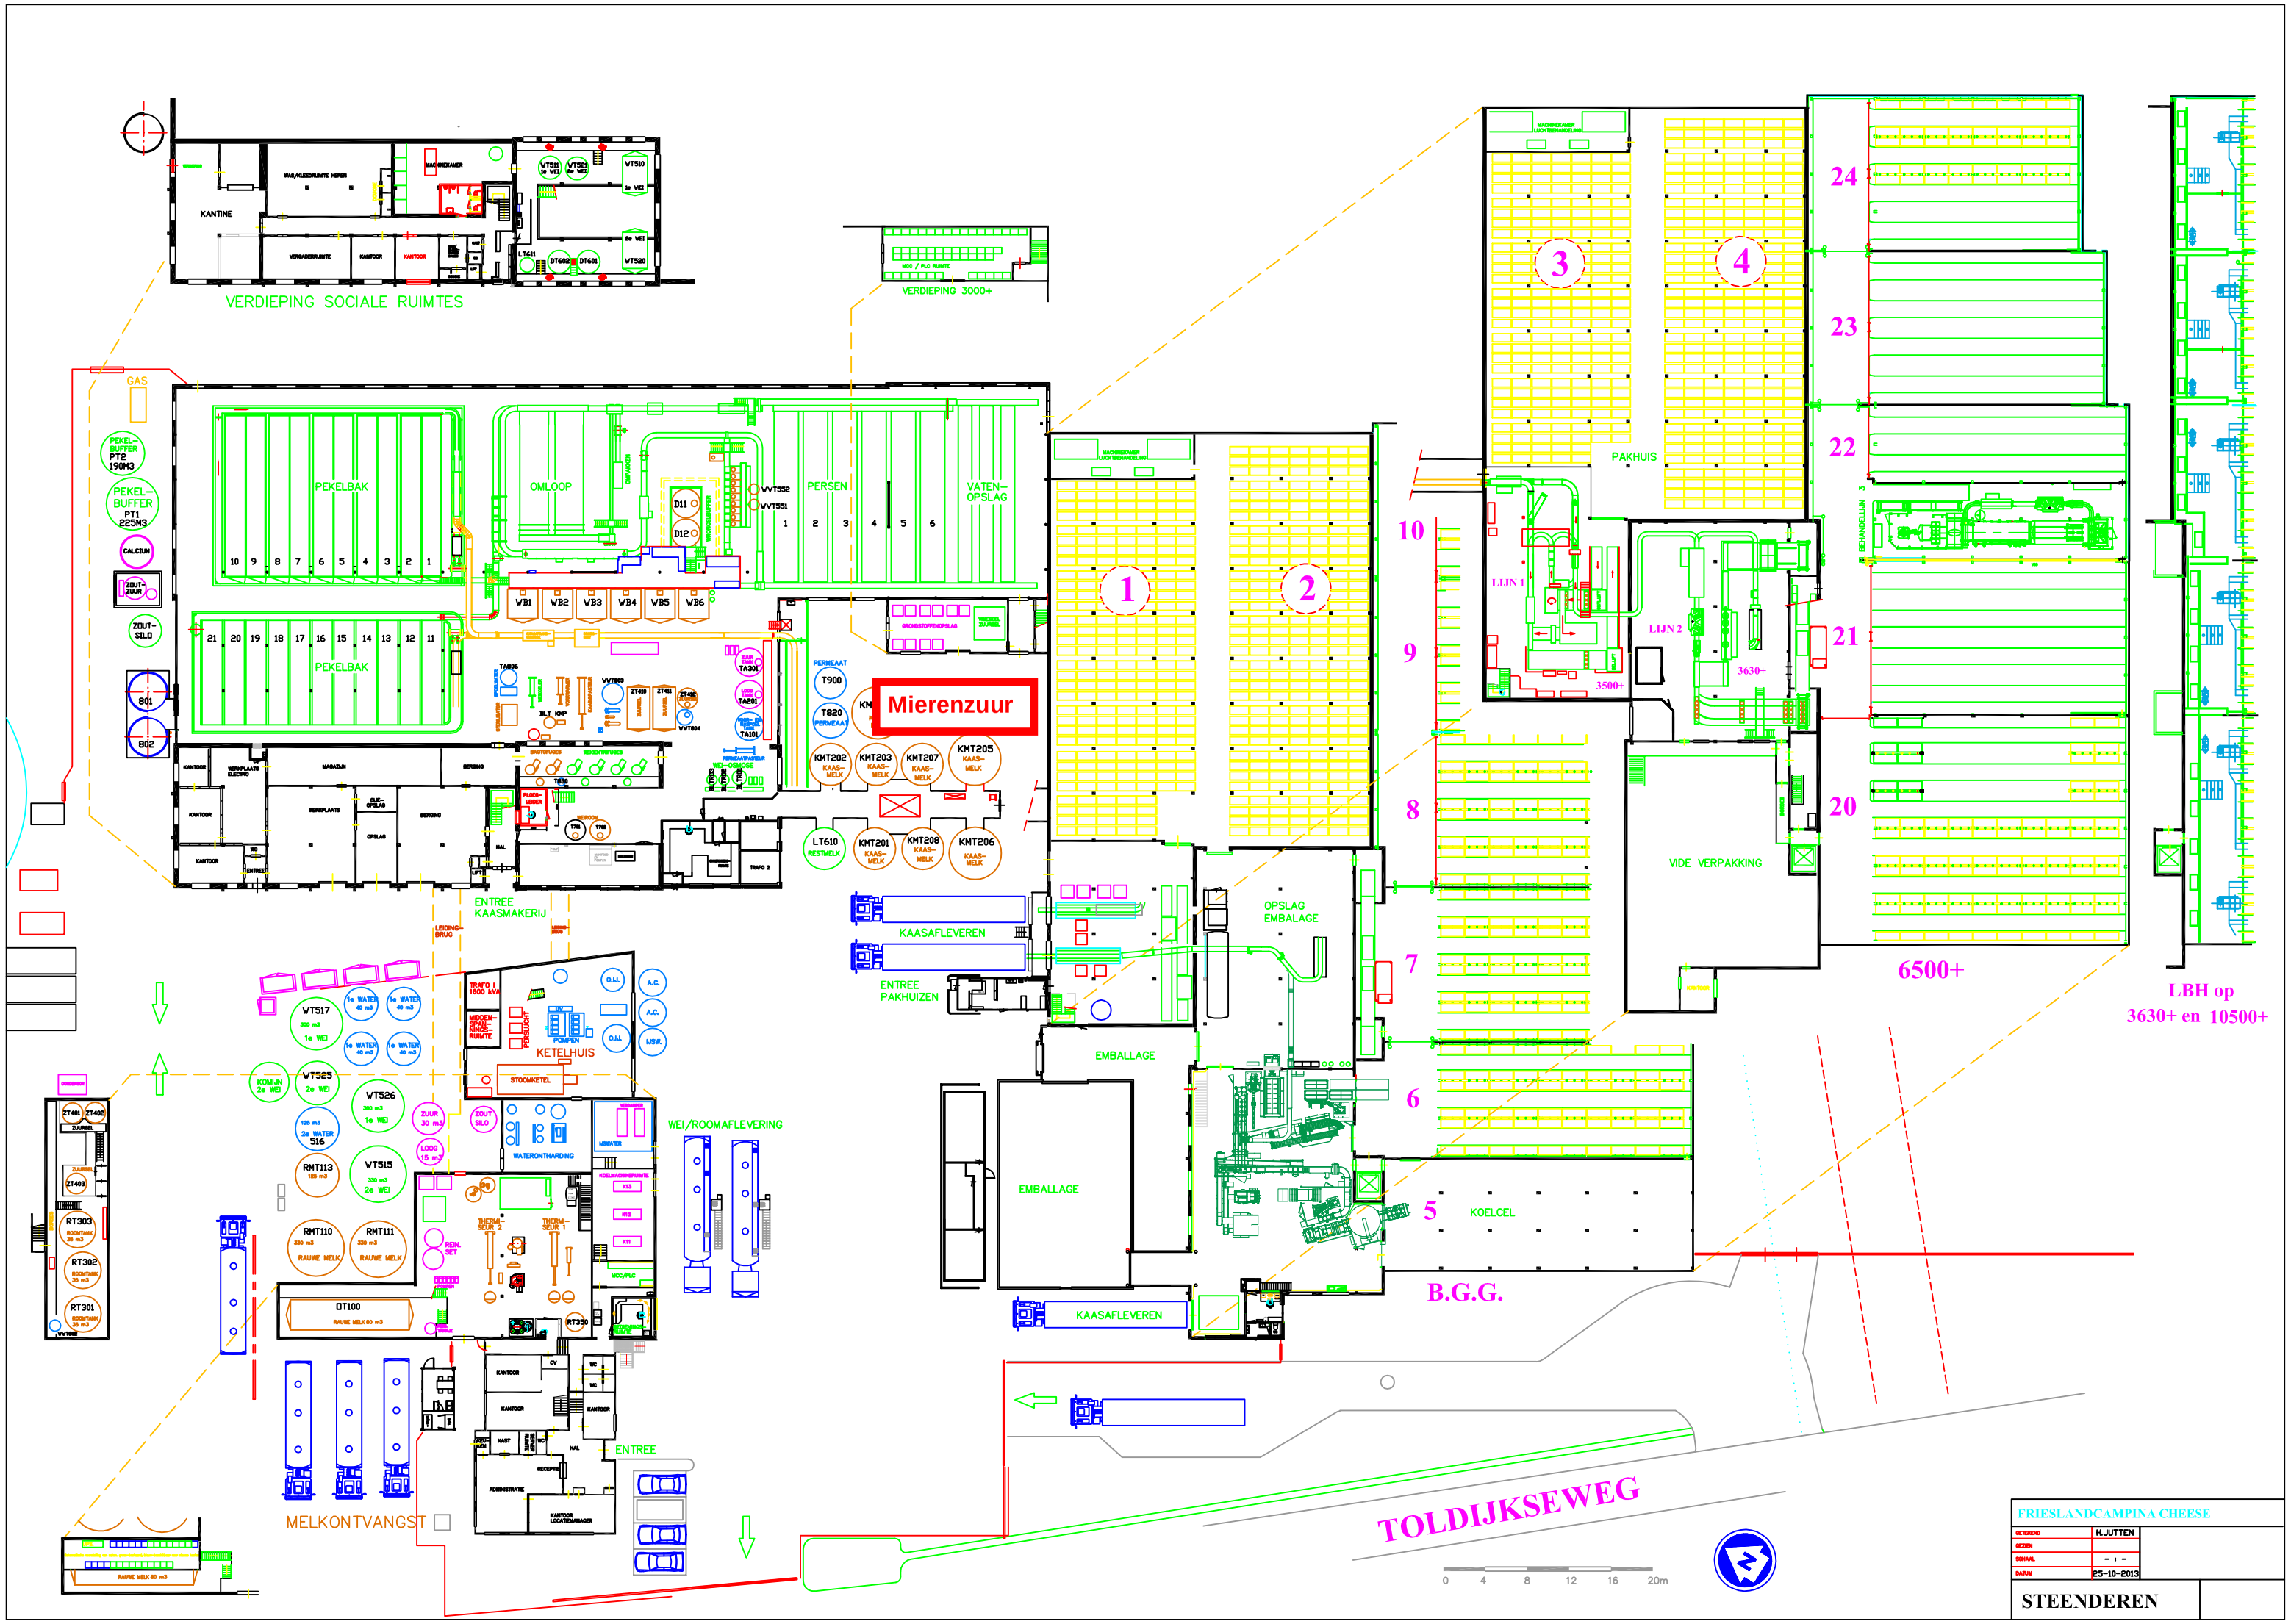
VERDIEPING SOCIALE RUIMTES
KANTINE
VERDIEPING 3000+
GAS
PEKEL-BUFFER PT2 190M3
PEKEL-BUFFER PT1 225M3
CALCIUM
ZOUT-SILO
PEKELBAK
OMLOOP
PERSEN
VATEN-OPSLAG
Mierenzuur
KMT202 KAAS-MELK
KMT203 KAAS-MELK
KMT207 KAAS-MELK
KMT205 KAAS-MELK
LT610 RESTMELK
KMT201 KAAS-MELK
KMT208 KAAS-MELK
KMT206 KAAS-MELK
ENTREE KAASMAKERIJ
KAASAFLEVEREN
ENTREE PAKHUIZEN
EMBALLAGE
OPSLAG EMBALAGE
PAKHUIS
LIJN 1
LIJN 2
VIDE VERPAKKING
KOELCEL
6500+
LBH op 3630+ en 10500+
B.G.G.
KETELHUIS
STOOMKETEL
WATERONTHARDING
WEI/ROOMAFLEVERING
MELKONTVANGST
ENTREE
TOLDIJKSEWEG
0 4 8 12 16 20m
FRIESLANDCAMPINA CHEESE
HJUTTEN
25-10-2013
STEENDEREN