


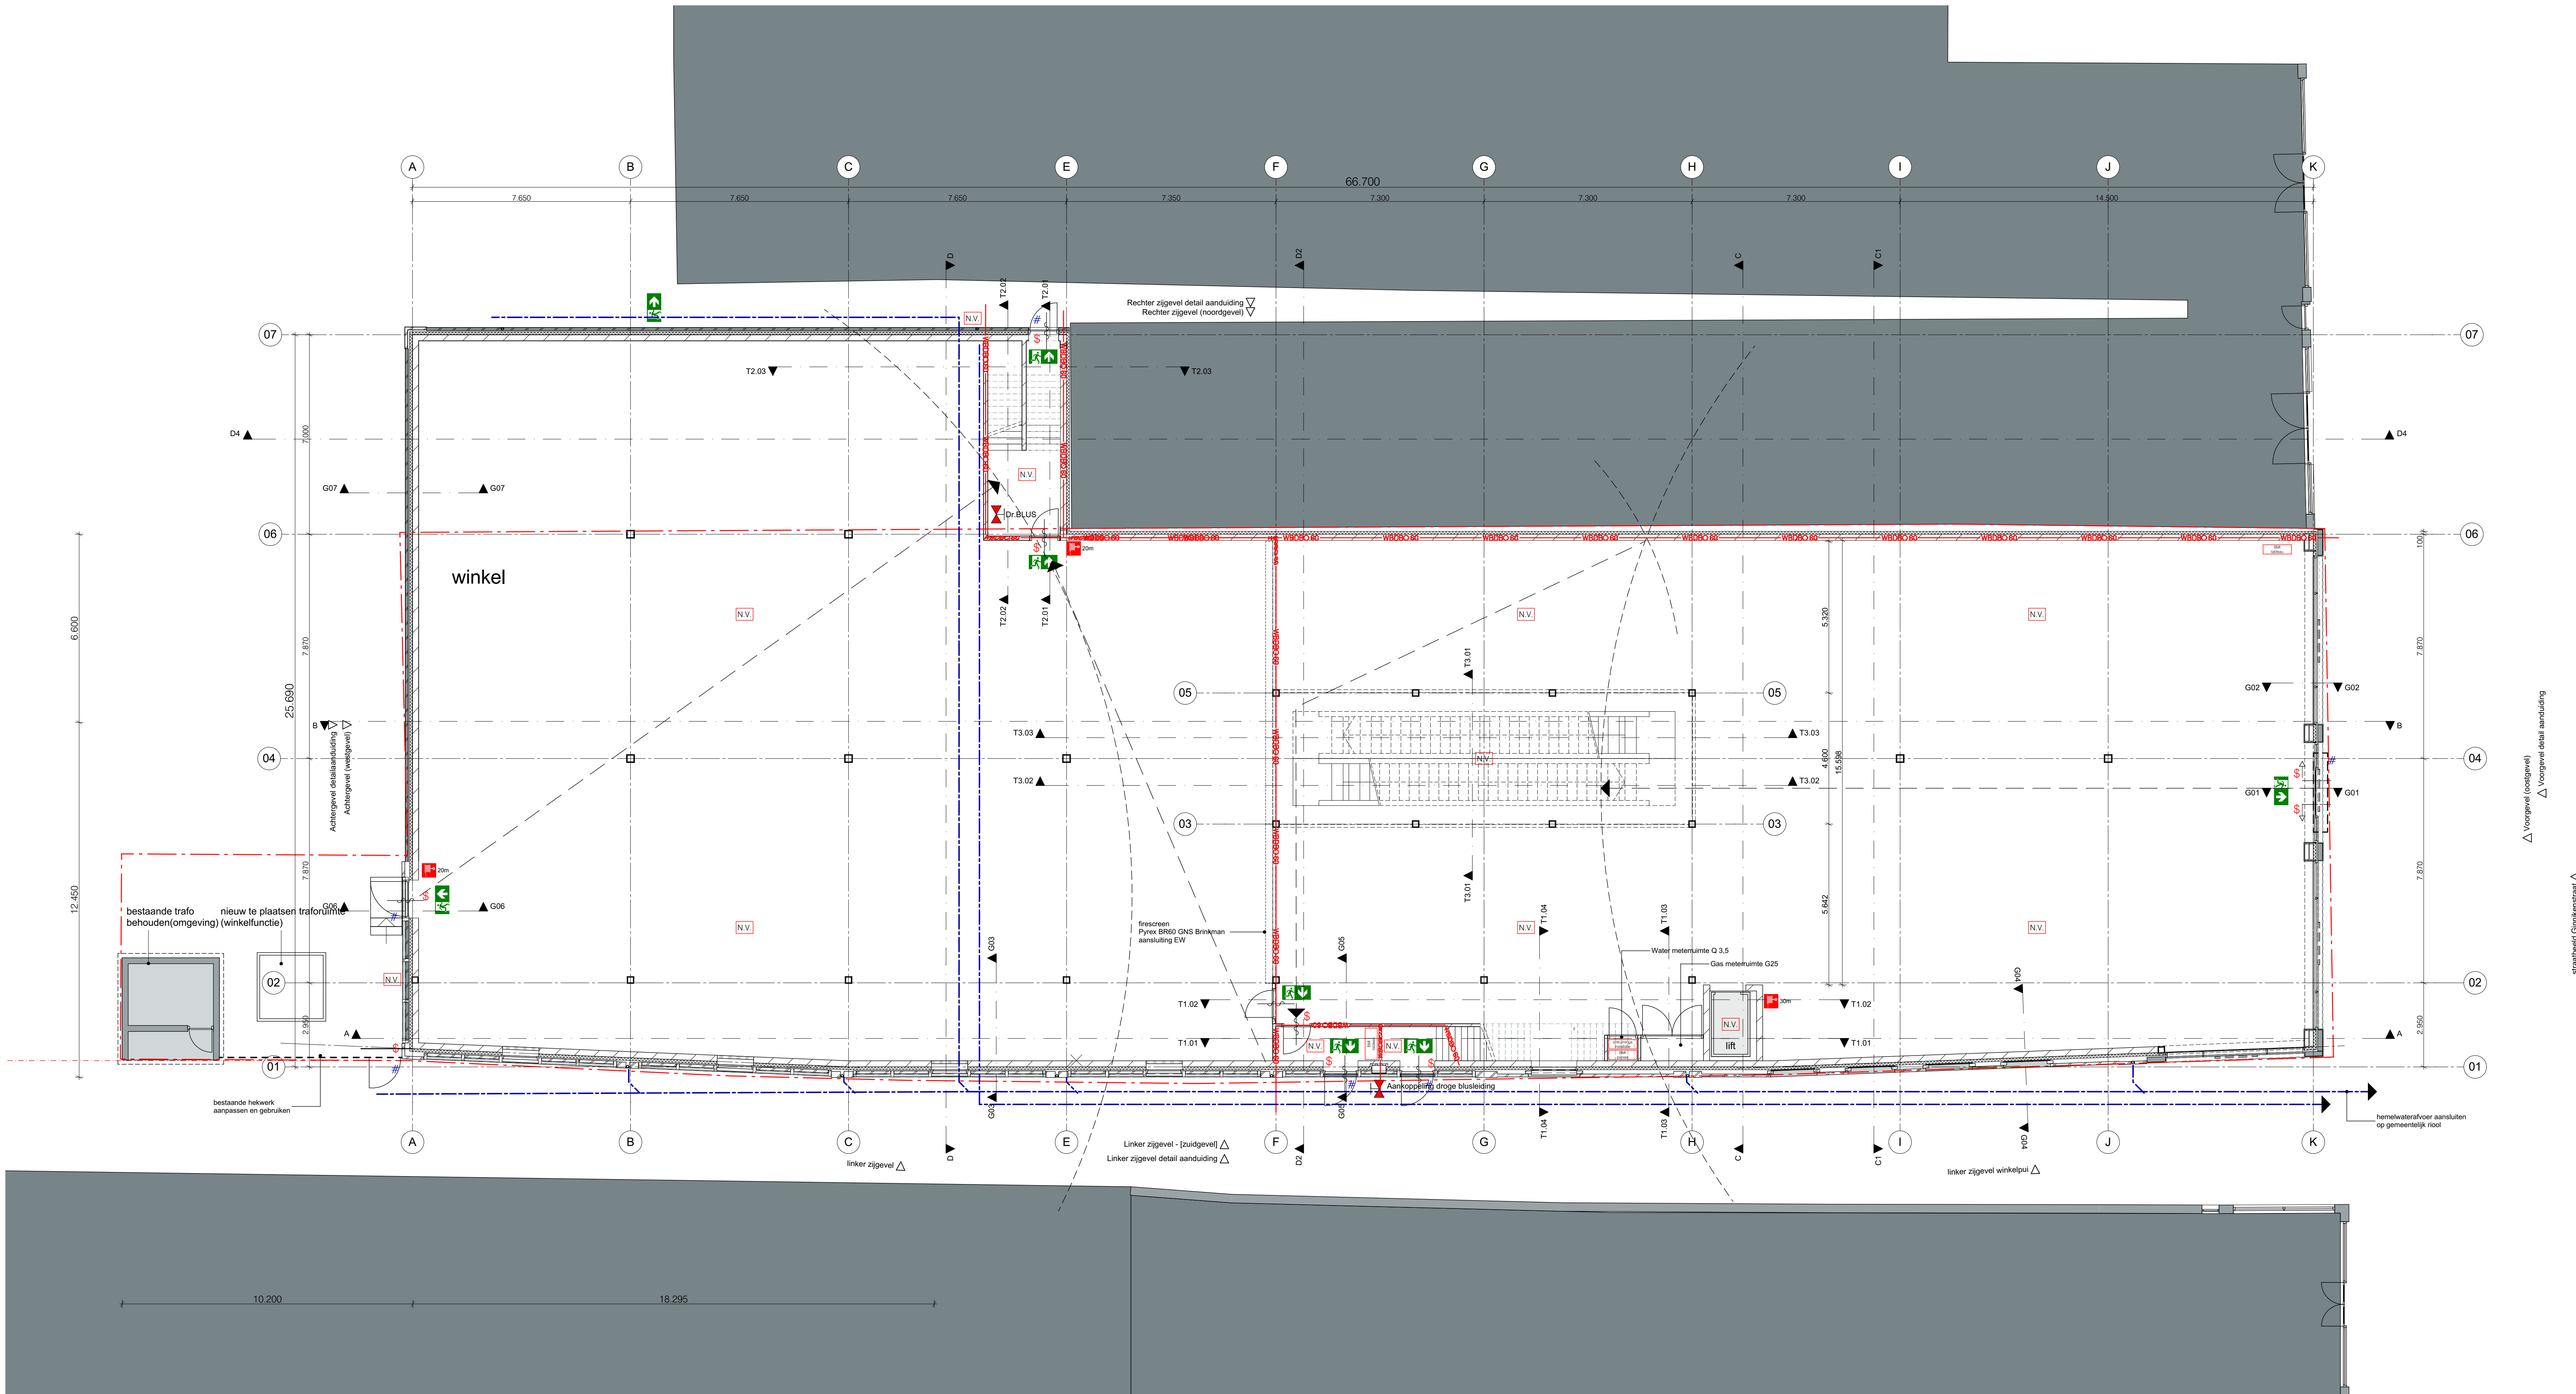

renvooi . Materialen

	gevelsteen		beton (in het werk gestort)
	kalkzandsteen		beton geprefabriceerd
	natuursteen		maasveld (omliggend terrein)
	isolatie		keramische pannen
	zand-cement		lichte scheidingswanden

renvooi . bouwkundig

	vide / schacht ter behoeve van kledingen		hwa-80	hemelwaterafvoer; diameter 80mm
	Entree		lggende kleding tlv HWA	
	looprichting naar boven (trap)		Inbraakwerendheidsklasse II	
	deur rechtsomdraaiend			
	deur linksomdraaiend			

renvooi . brandveiligheid

	vluchtroute rechtdoor of naar boven conform NEN-EN-ISO 7010		zelfsluitende deur met een vrijloopdranger
	veranderingrichting van de vluchtroute naar rechts conform NEN-EN-ISO 7010		WBDO 30 weerstand branddoorslag brandoverslag 30 minuten
	veranderingrichting van de vluchtroute naar links conform NEN-EN-ISO 7010		WBDO 60 weerstand branddoorslag brandoverslag 60 minuten
	vluchtroute naar beneden conform NEN-EN-ISO 7010		een vluchtroute-deur met paneelbak overeenkomst NEN-EN 179 of NEN-EN 1125
	brandslanghaspel, slanglengte maximaal 30 m		ontsmettingsinstallatie conform NEN 2535 en 2575. Het Programma van Eisen wordt voor in gebruikname ingediend
	draagbaar blustoestel: 6 kg poederblusser		brandmeldinstallatie tableau/paneel conform NEN 2535 en 2575 met automatische volledige bewaking. Het Programma van Eisen wordt voor in gebruikname ingediend
	aansluitpunt droge blusleiding overeenkomstig NEN 1594		
	verlichting voorzien van een noodstroomvoorziening		

renvooi . situatie

kadastrale gegevens	adres gegevens
gemeente : Breda	straat : Ginnekenstraat 30-32
sectie : A	postcode : 4811 JH
perceelnummer : 8409	plaats : Breda

renvooi . kwaliteit

- alle producten dienen voorzien te zijn van het CE-keurmerk
- het gebouw dient te voldoen aan de eisen, gesteld in het bouwbesluit
- meterunits dient te voldoen aan de NEN 2768 en NEN 2778
- leidingwaterinstallaties dienen te voldoen aan de voorschriften (AWI 2002) en NEN 1006
- binnenroliering dient te voldoen aan de NEN 3215 en NTR 3216
- electrotetsvoorzieningen dienen te voldoen aan voorschriften UNETO VNI, NEN 1010 en tabel 55.6
- gasinstallatie dient te voldoen aan NEN 1078, NEN 8078 en NPR 3378
- de thermische isolatie van het gebouw dient te voldoen aan NEN 1068 en NPR 2068
- vochtwering dient te voldoen aan de NEN 2778
- ventilatie dient te voldoen aan de NEN 1087
- eventuele maatregelen 'duurzaam bouwen' vanuit gemeente dienen overgenomen te worden

renvooi . wijzigingen

- wijziging a
- wijziging b
- wijziging c
- wijziging d

de bestaande toestand is rechtstreeks overgenomen van bestaande tekeningen en kadastrale gegevens. VOCUS architecten bna heeft beperkt metingen verricht en neemt derhalve geen verantwoordelijkheid voor eventuele afwijkingen t.o.v. de huidige staat van de bebouwing. Alle afwijkingen en uitgangspunten dienen door (onder)aanvrager c.q. leverancier in het werk gecontroleerd te worden, alvorens start uitvoering, of productiewerk.

Uitvoering

project	projectleider	FW.RB	bussummergrindweg 1c
getekend	RB/OR		1406 nz bussum
Herontwikkeling			postbus 107
Ginnekenstraat 30-32 Breda	datum	14.02.2018	1400 ac bussum
opdrachtgever	formaat	1189 x594	t 035 698 91 35
DELA Vastgoed	schaal	1:100	vocus@vocus.nl
Mahatma Gandhilaan 12 5653 ML Eindhoven	status	DEFINITIEF	www.vocus.nl

onderwerp	projectnummer	fase	tekeningnummer
Begane grond	714-br	UO	100

reits van deze tekeningen mag zonder nadrukkelijke toestemming van VOCUS architecten bna op enige wijze worden vermenigvuldigd of overgenomen.