


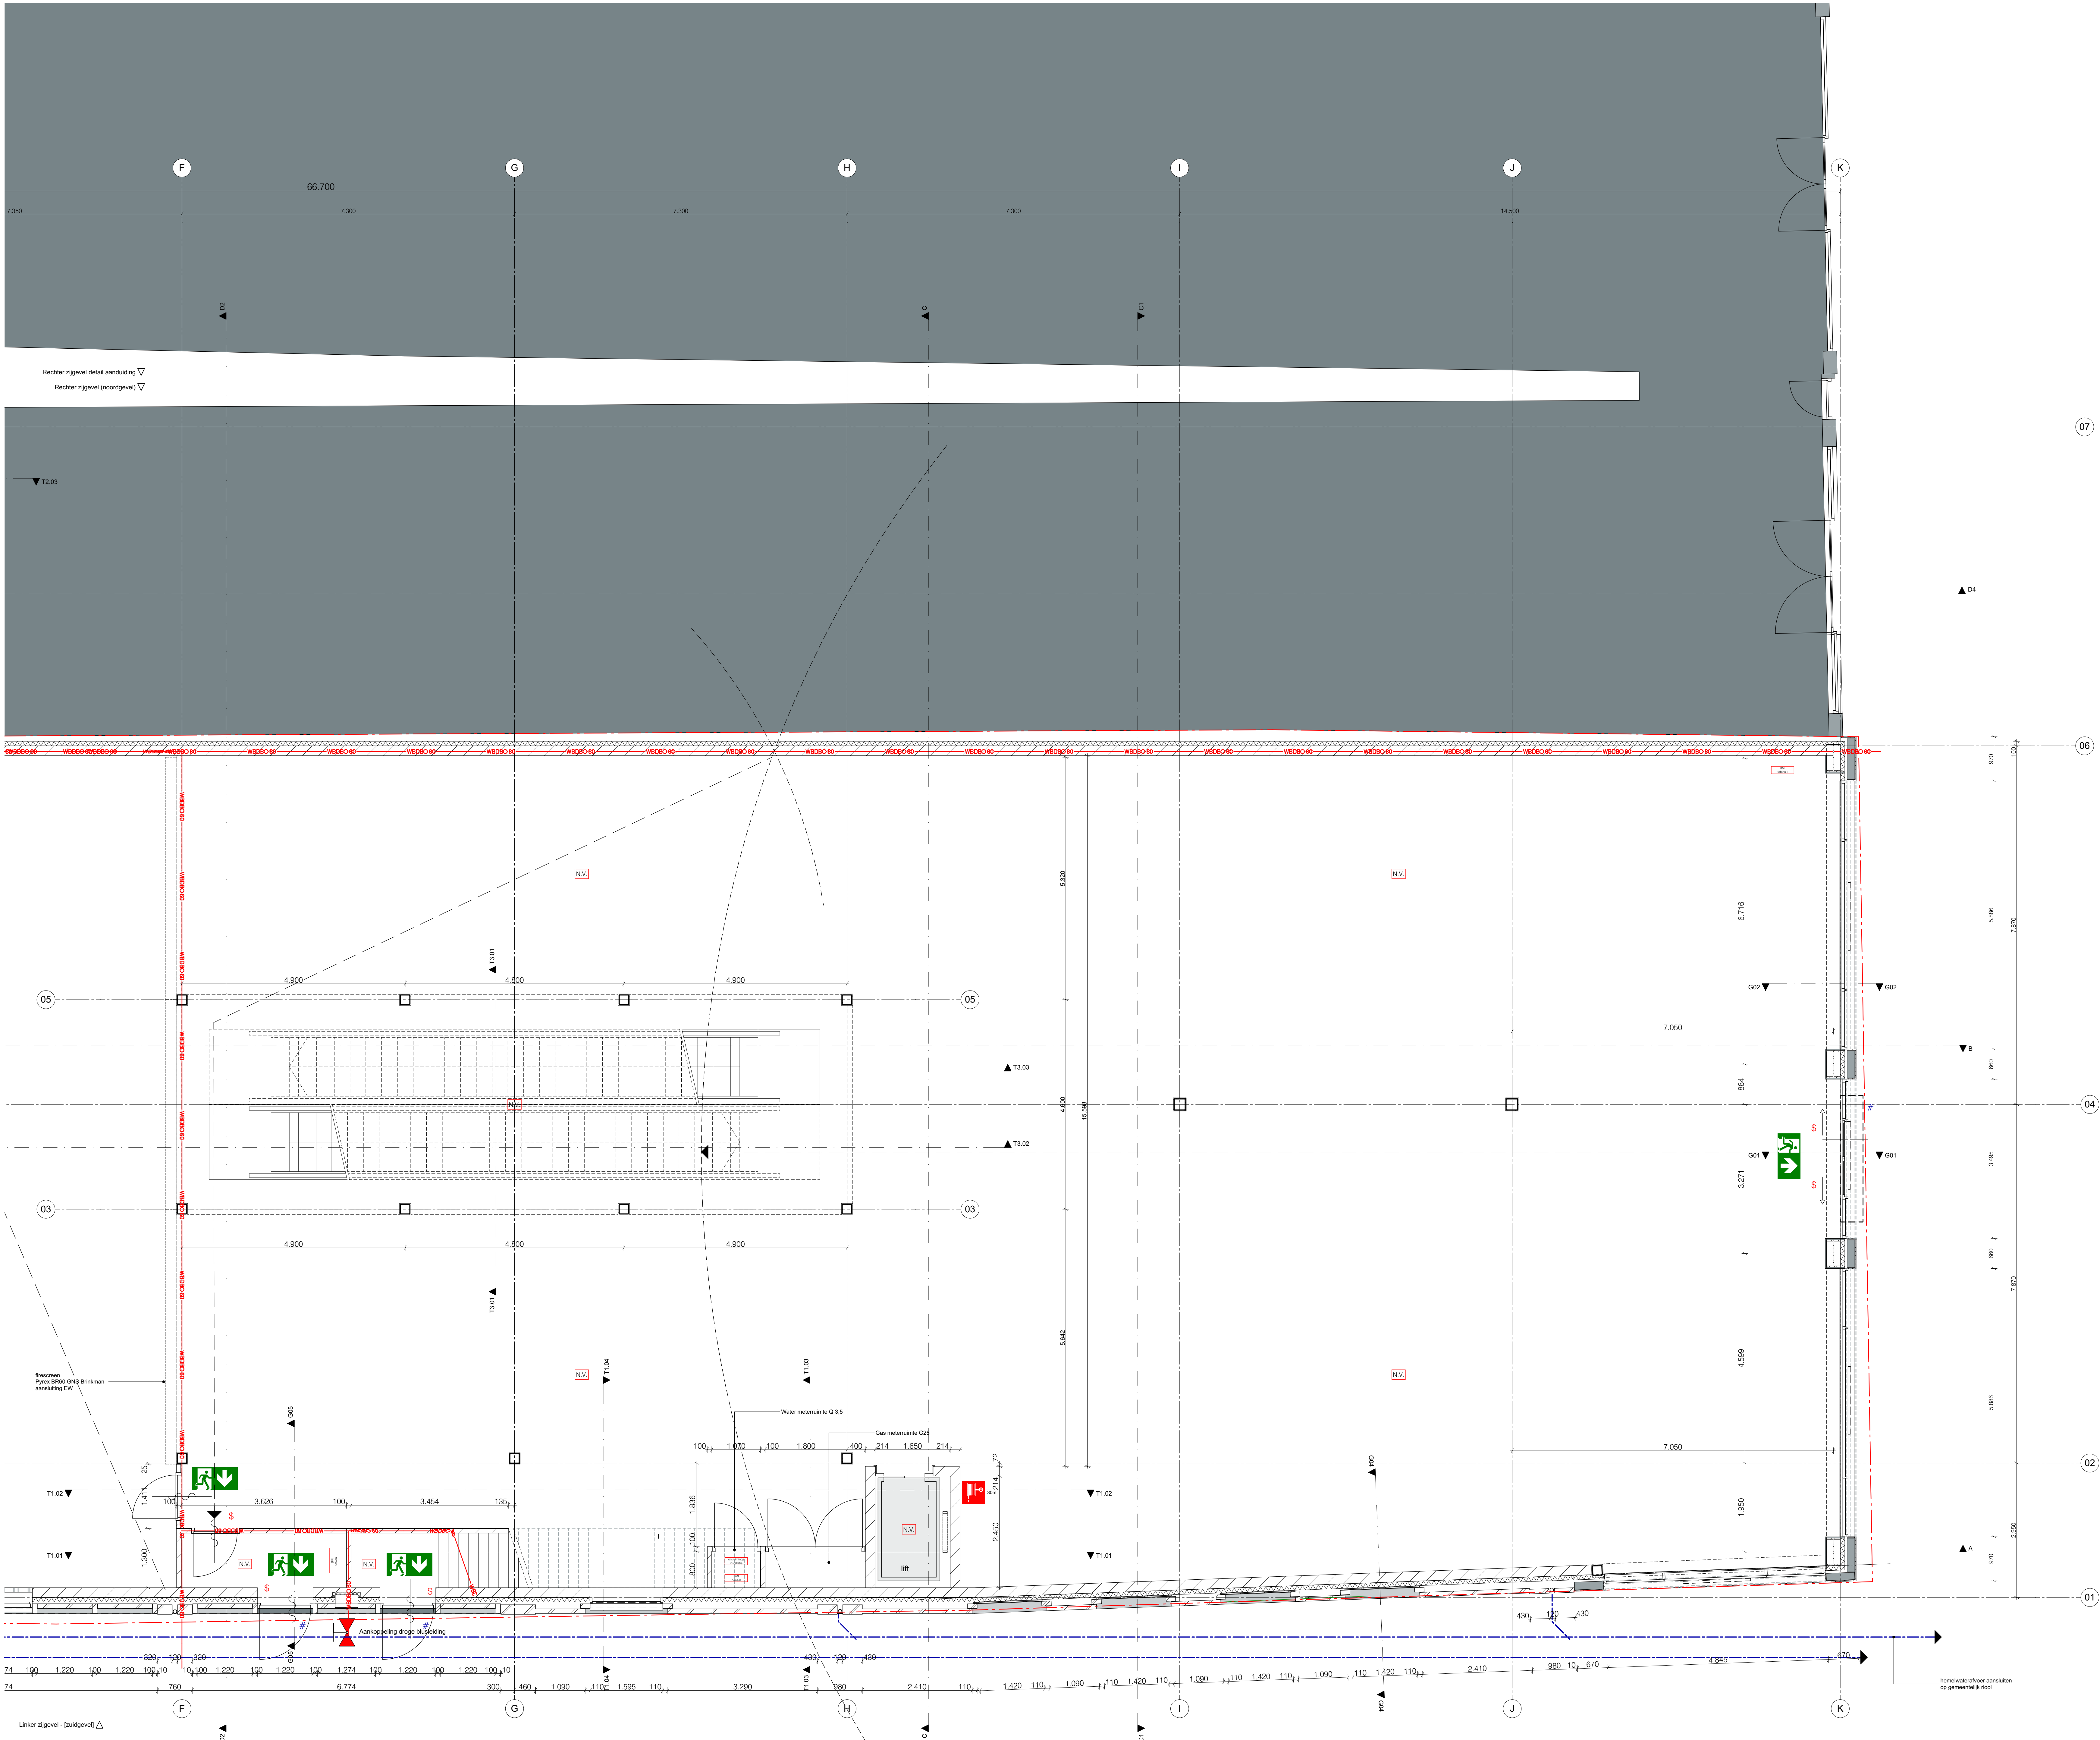

renvooi . Materialen

	gevelsteen		beton (in het werk gecast)
	kalkzandsteen		beton geprefabriceerd
	natuursteen		maaiweld (omliggend terrein)
	isolatie		kenmerkse pannen
	zand/cement		lichte scheidingswanden

renvooi . bouwkundig

	voet / schacht ter behoeve van leidingen		• twee-80	hometrwatervoer, diameter 80mm
	Entree		---	liggende leiding bva HWA
	looprichting naar boven (trap)		---	inbraakwerendheidsklasse II
	deur rechtsomdraaiend			
	deur linksomdraaiend			

renvooi . brandveiligheid

	vloertruss rechtsdoor of naar boven conform NEN-EN ISO 7010		zelfsluitende deur met een vrijloopdranger
	veranderingrichting van de vluchtroute naar rechts conform NEN-EN ISO 7010		WEROBO 30 weerstand branddoorslag brandoverstag 30 minuten
	veranderingrichting van de vluchtroute naar links conform NEN-EN ISO 7010		WEROBO 60 weerstand branddoorslag brandoverstag 60 minuten
	vluchtroute naar beneden conform NEN-EN ISO 7010		een vluchtroute-deur met paneelbak overeenkomst NEN-EN 179 of NEN-EN 1125
	brandanghepel, slanglengte maximaal 30 m		ontsmoetingsinstallatie conform NEN 2535 en 2575, Het Programma van Eisen wordt voor in gebruikname ingedien
	draagbaar bluswiel: 6 kg poederblusser		brandmeldinstallatie tabakspaneel conform NEN 2535 en 2575 met automatische volledige bewaking. Het Programma van Eisen wordt voor in gebruikname ingedien
	aankoppelpunt droge blusleiding overeenkomstig NEN 1594		
	verlichting voorzien van een noodstroomvoorziening		

renvooi . situatie

kadastrale gegevens	adres gegevens
gemeente Breda	straat Gemeenterstraat 30-32
sectie A	postcode 4811 JH
perceelnummer 8409	plaats Breda

renvooi . kwaliteit

- alle producten dienen voorzien te zijn van het CE-keurmerk.
- het gebouw dient te voldoen aan de eisen, gesteld in het bouwbesluit.
- materialen dient te voldoen aan de NEN 2788 en NEN 2778.
- indigwaterinstallaties dienen te voldoen aan de voorschriften (AWI 2002) en NEN 1006.
- binnenverlichting dient te voldoen aan de NEN 3210 en NEN 3212.
- elektrische voorzieningen dienen te voldoen aan voorschriften IEC 60364-4-41 en tabel 65.5.
- gasinstallatie dient te voldoen aan NEN 1078, NEN 8078 en NPR 3378.
- de thermische isolatie van het gebouw dient te voldoen aan NEN 1068 en NPR 2098.
- vochtwering dient te voldoen aan de NEN 2778.
- ventilatie dient te voldoen aan de NEN 1067.
- eventuele maatregelen kunnen bovendien gemeentelijk dienen overgenomen te worden.

renvooi . wijzigingen

- wijziging a
- wijziging b
- wijziging c
- wijziging d

De bestaande bestaand is een bestaand overgenomen van bestaande tekeningen en kadastrale gegevens. VOCUS architecten bna heeft bevestiging meedingd en heeft bevestiging gegeven voor overname van bestaande tekeningen c.v. de huidige staat van de bestaande. Alle maatregelen en uitgangspunten dienen door de bestaande c.v. de bestaande in het werk geconcreet te worden, anderszins staat afwijking, of productiewerk.

Uitvoering

project Herengewijk Ginnekenstraat 30-32 Breda	projectleider getekend datum 14.02.2018	FW.RB RB/DR 14.02.2018	bussummerindwag t.c 1406 nz bussum postbus 107 1400 ac bussum 1.025 698 91 35 vocus@vocus.nl www.vocus.nl
opdrachtgever DELA Vastgoed Mahatma Gandhiaan 12 5653 ML Eindhoven	formaat schaal status DEFINITIEF	AD 1:50, 1:100 DEFINITIEF	tekeningnummer 714-br UO 101

Hets van deze tekeningen mag zonder nadrukkelijke toestemming van VOCUS architecten bna op enige wijze worden vermenigvuldigd of overgenomen.