


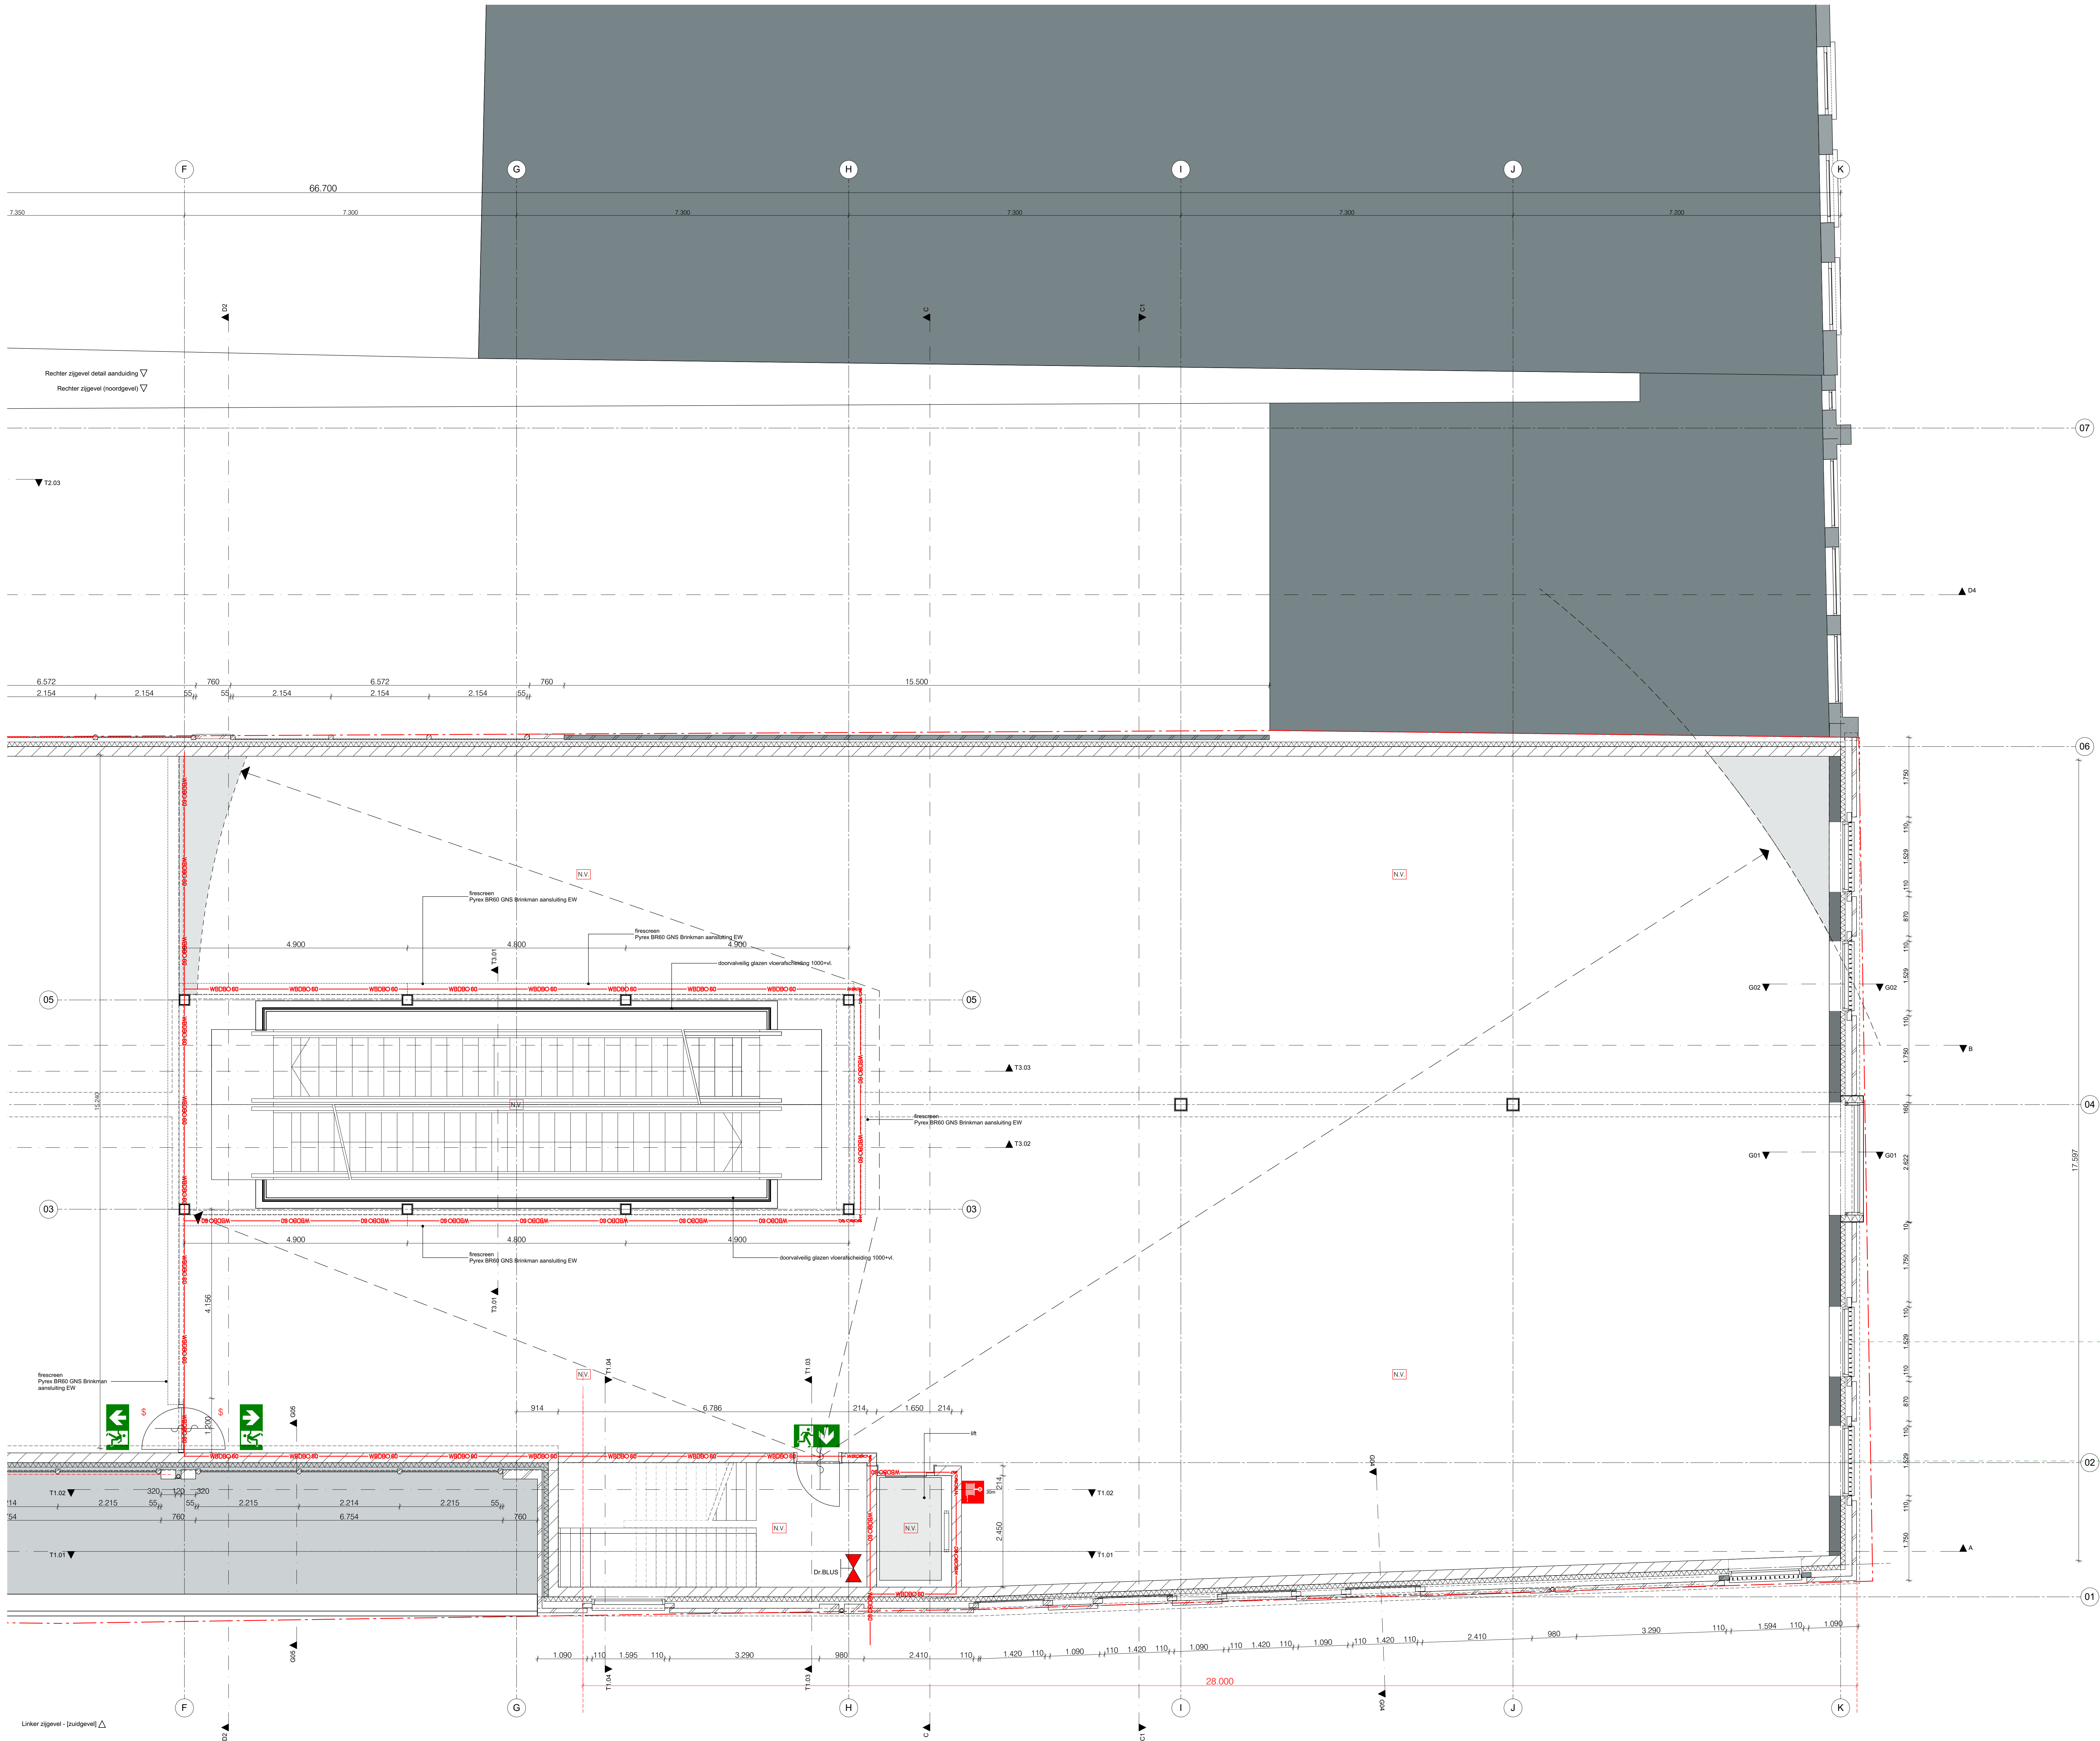

renvooi . Materialen

	gevelsteen		beton (in het werk gestort)
	kalkesteen		beton geprefabriceerd
	natuursteen		maasveld (omliggend terrein)
	isolatie		keramische pannen
	zand/cement		lichte scheidingswanden

renvooi . bouwkundig

	voel / schacht ter behoeve van leidingen		hwa-80	hewatersloof, diameter 80mm
	Entree		liggende leiding bva HWA	
	looprichting naar boven (trap)		inbraakwerendheidsklasse II	
	deur rechtsomdraaiend			
	deur linksomdraaiend			

renvooi . brandveiligheid

	vloertrouw rechtsom of naar boven conform NEN-EN ISO 7010		zelfsluitende deur met een vrijloopdranger
	veranderingrichting van de vluchtroute naar rechts conform NEN-EN ISO 7010		WBOBO 30 weerstand branddoorslag brandoverstag 30 minuten
	veranderingrichting van de vluchtroute naar links conform NEN-EN ISO 7010		WBOBO 60 weerstand branddoorslag brandoverstag 60 minuten
	vluchtroute naar beneden conform NEN-EN ISO 7010		een vluchtroute-deur met paneelwerk overeenkomst NEN-EN 179 of NEN-EN 1125
	brandanghepel, slanglengte maximaal 30 m		ontsmettingsinstallatie conform NEN 2535 en 2575, Het Programma van Eisen wordt voor in gebruikname ingedijend
	draagbaar blusbestel: 6 kg poederblusser		brandmeldinstallatie tabakspaneel conform NEN 2535 en 2575 met automatische volledige bewaking, Het Programma van Eisen wordt voor in gebruikname ingedijend
	aankolpunt droge blusleiding overeenkomstig NEN 1594		
	verlichting voorzien van een noodstroomvoorziening		

renvooi . situatie

kadastrale gegevens	adres gegevens
gemeente Breda	straat Gemeenestraat 30-32
sectie A	postcode 4811 JH
perceelnummer 8409	plaats Breda

renvooi . kwaliteit

- alle producten dienen voorzien te zijn van het CE-keurmerk.
- het gebouw dient te voldoen aan de eisen, gesteld in het bouwbesluit.
- metermonte dient te voldoen aan de NEN 2788 en NEN 2778.
- ledigwaterinstallaties dienen te voldoen aan de voorschriften (AWI 2002) en NEN 1006.
- binnenmonte dient te voldoen aan de NEN 3215 en NEN 3216.
- elektrische voorzieningen dienen te voldoen aan voorschriften IEC 60364-4-41 en tabel 65.B.
- gasinstallatie dient te voldoen aan NEN 1078, NEN 8078 en NPR 3378.
- de thermische isolatie van het gebouw dient te voldoen aan NEN 1068 en NPR 2068.
- vochtbeheer dient te voldoen aan de NEN 2778.
- ventilatie dient te voldoen aan de NEN 1067.
- eventuele maatregelen (kwaliteit) worden vanuit gemeente dienen overgenomen te worden.

renvooi . wijzigingen

- wijziging a -
- wijziging b -
- wijziging c -
- wijziging d -

De bestaande bestaand is reeds bestaand overgenomen van bestaande tekening en kadastrale gegevens. VOCUS architecten bna heeft bestaand metingen verricht en reeds bestaand geen veranderingen voor bestaande bestaand (c.v. de huidige staat van de bestaand). Alle metingen en uitgangspunten dienen door projectbestaand c.v. leverancier in het werk geoordeeld te worden, alvorens start uitvoering, of productiewerk.

Uitvoering

project	projectleider FW.RB	bussummeringdwg 1c
getekend RB/DR	14.02.2018	1406 nz bussum
datum		postbus 107
opdrachtgever DELA Vastgoed	formaat A0	1400 ac bussum
Mahatma Gandhi laan 12 5653 ML Eindhoven	schaal 1:100, 1:50	1.025 698 91 35
	status DEFINITIEF	vocus@vocus.nl
onderwerp	projectnummer fase	www.vocus.nl
1e verdieping deel 1	714-br	UO
		111