


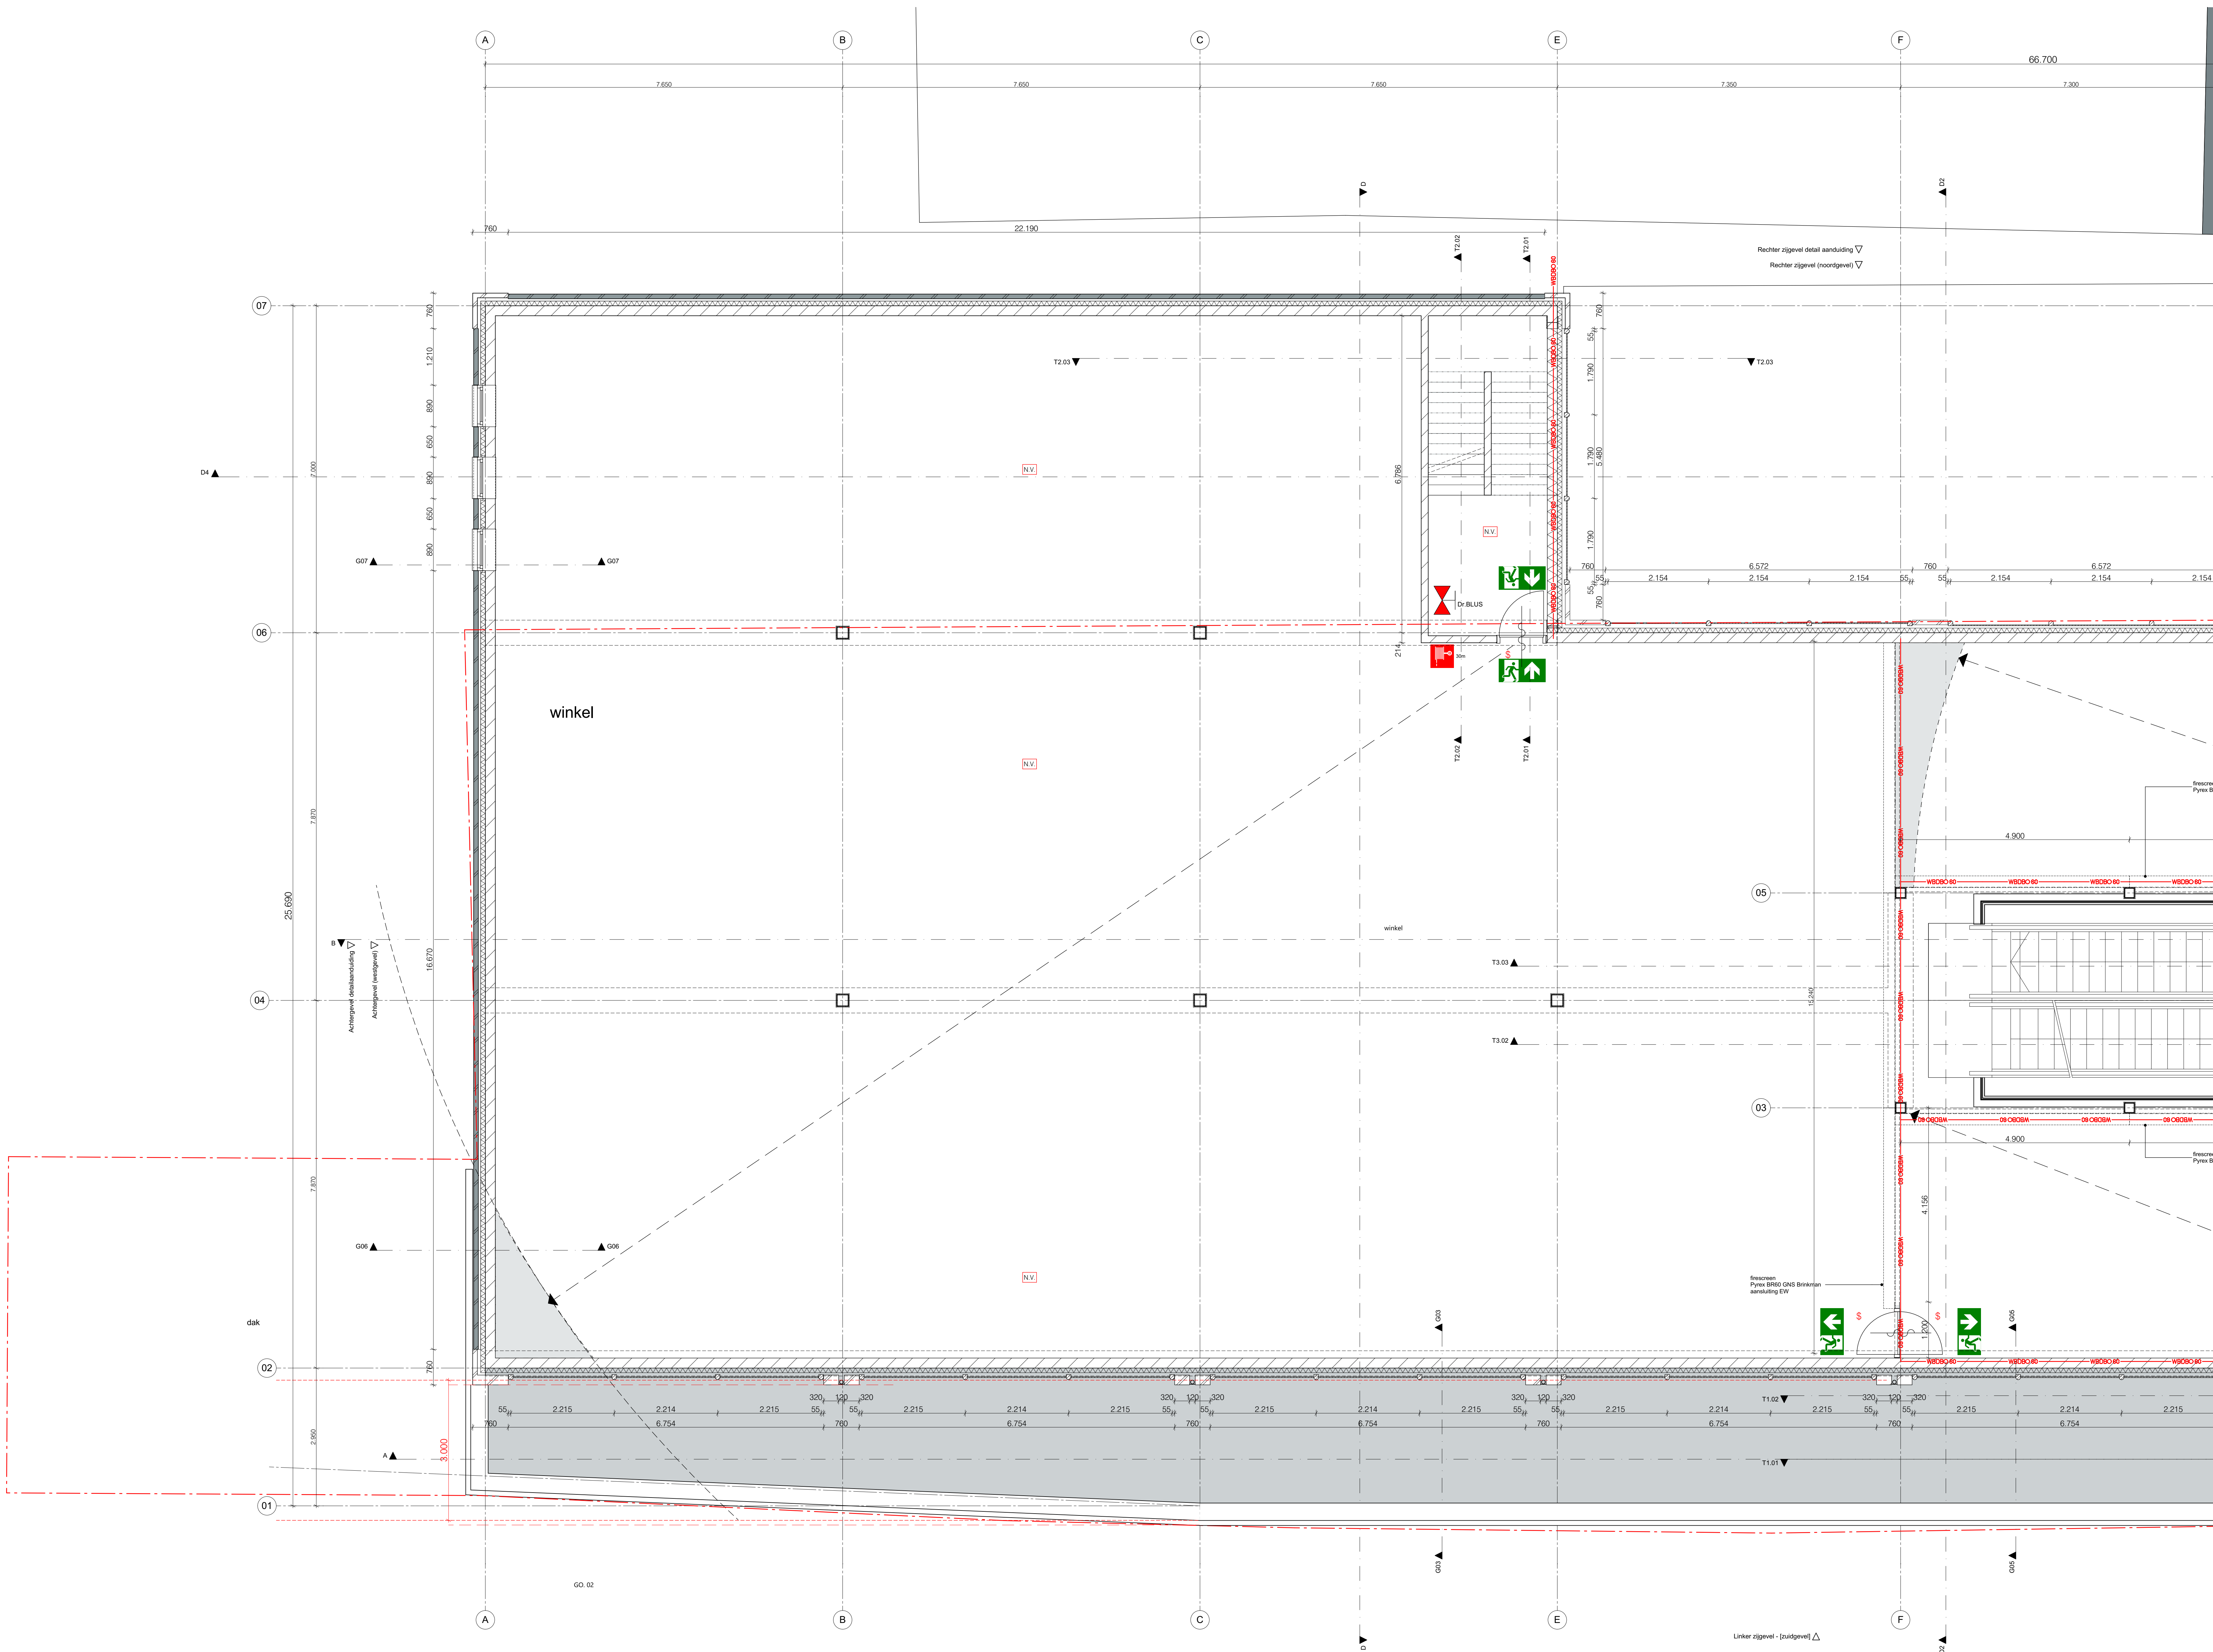

renvooi . Materialen

	beton
	beton met agregaat
	beton met agregaat
renvooi . bouwkundig

	wide / schacht ter behoeve van leidingen
	wide / schacht ter behoeve van leidingen
renvooi . brandveiligheid

	verandering van de vluchtroute naar rechts conform NEN-EN ISO 7010
	verandering van de vluchtroute naar links conform NEN-EN ISO 7010
renvooi . situatie

gemeente	Breda	straat	Ginnekenstraat 30-32
sectie	A	postcode	4811 JH
perceelnummer	8409	plaats	Breda

renvooi . kwaliteit

- alle producten dienen voorzien te zijn van het CE-keurmerk	- het gebouw dient te voldoen aan de eisen, gesteld in het bouwbesluit
renvooi . wijzigingen

wijziging a	-
wijziging b	-
wijziging c	-
wijziging d	-

De bestaande toestand is rechtstreeks overgenomen van bestaande tekeningen en kadastrale gegevens. VOCUS architecten bna heeft beperkt metingen verricht en heeft daarmee geen verantwoordelijkheid voor eventuele fouten of onjuistheden in de tekening. Alle metingen en uitgangspunten dienen door de opdrachtgever te worden gecontroleerd en goedgekeurd. Het is de verantwoordelijkheid van de opdrachtgever om de tekening te gebruiken voor de bestaande toestand.

Uitvoering

project	projectleider	FW.RB	bussummeringdwg 1c
getekend	getekend	RB/DR	1406 nz bussum
datum	datum	14.02.2018	postbus 107
opdrachtgever	opdrachtgever	AD	1400 nz bussum
DELA Vastgoed	DELA Vastgoed	1:100, 1:50	1.035 698 91 35
Mahatma Gandhilaan 12 5653 ML Eindhoven	Mahatma Gandhilaan 12 5653 ML Eindhoven	status	DEFINITIEF
onderwerp	projectnummer	fase	tekeningsnummer
1e verdieping deel 2	714-br	UO	112