


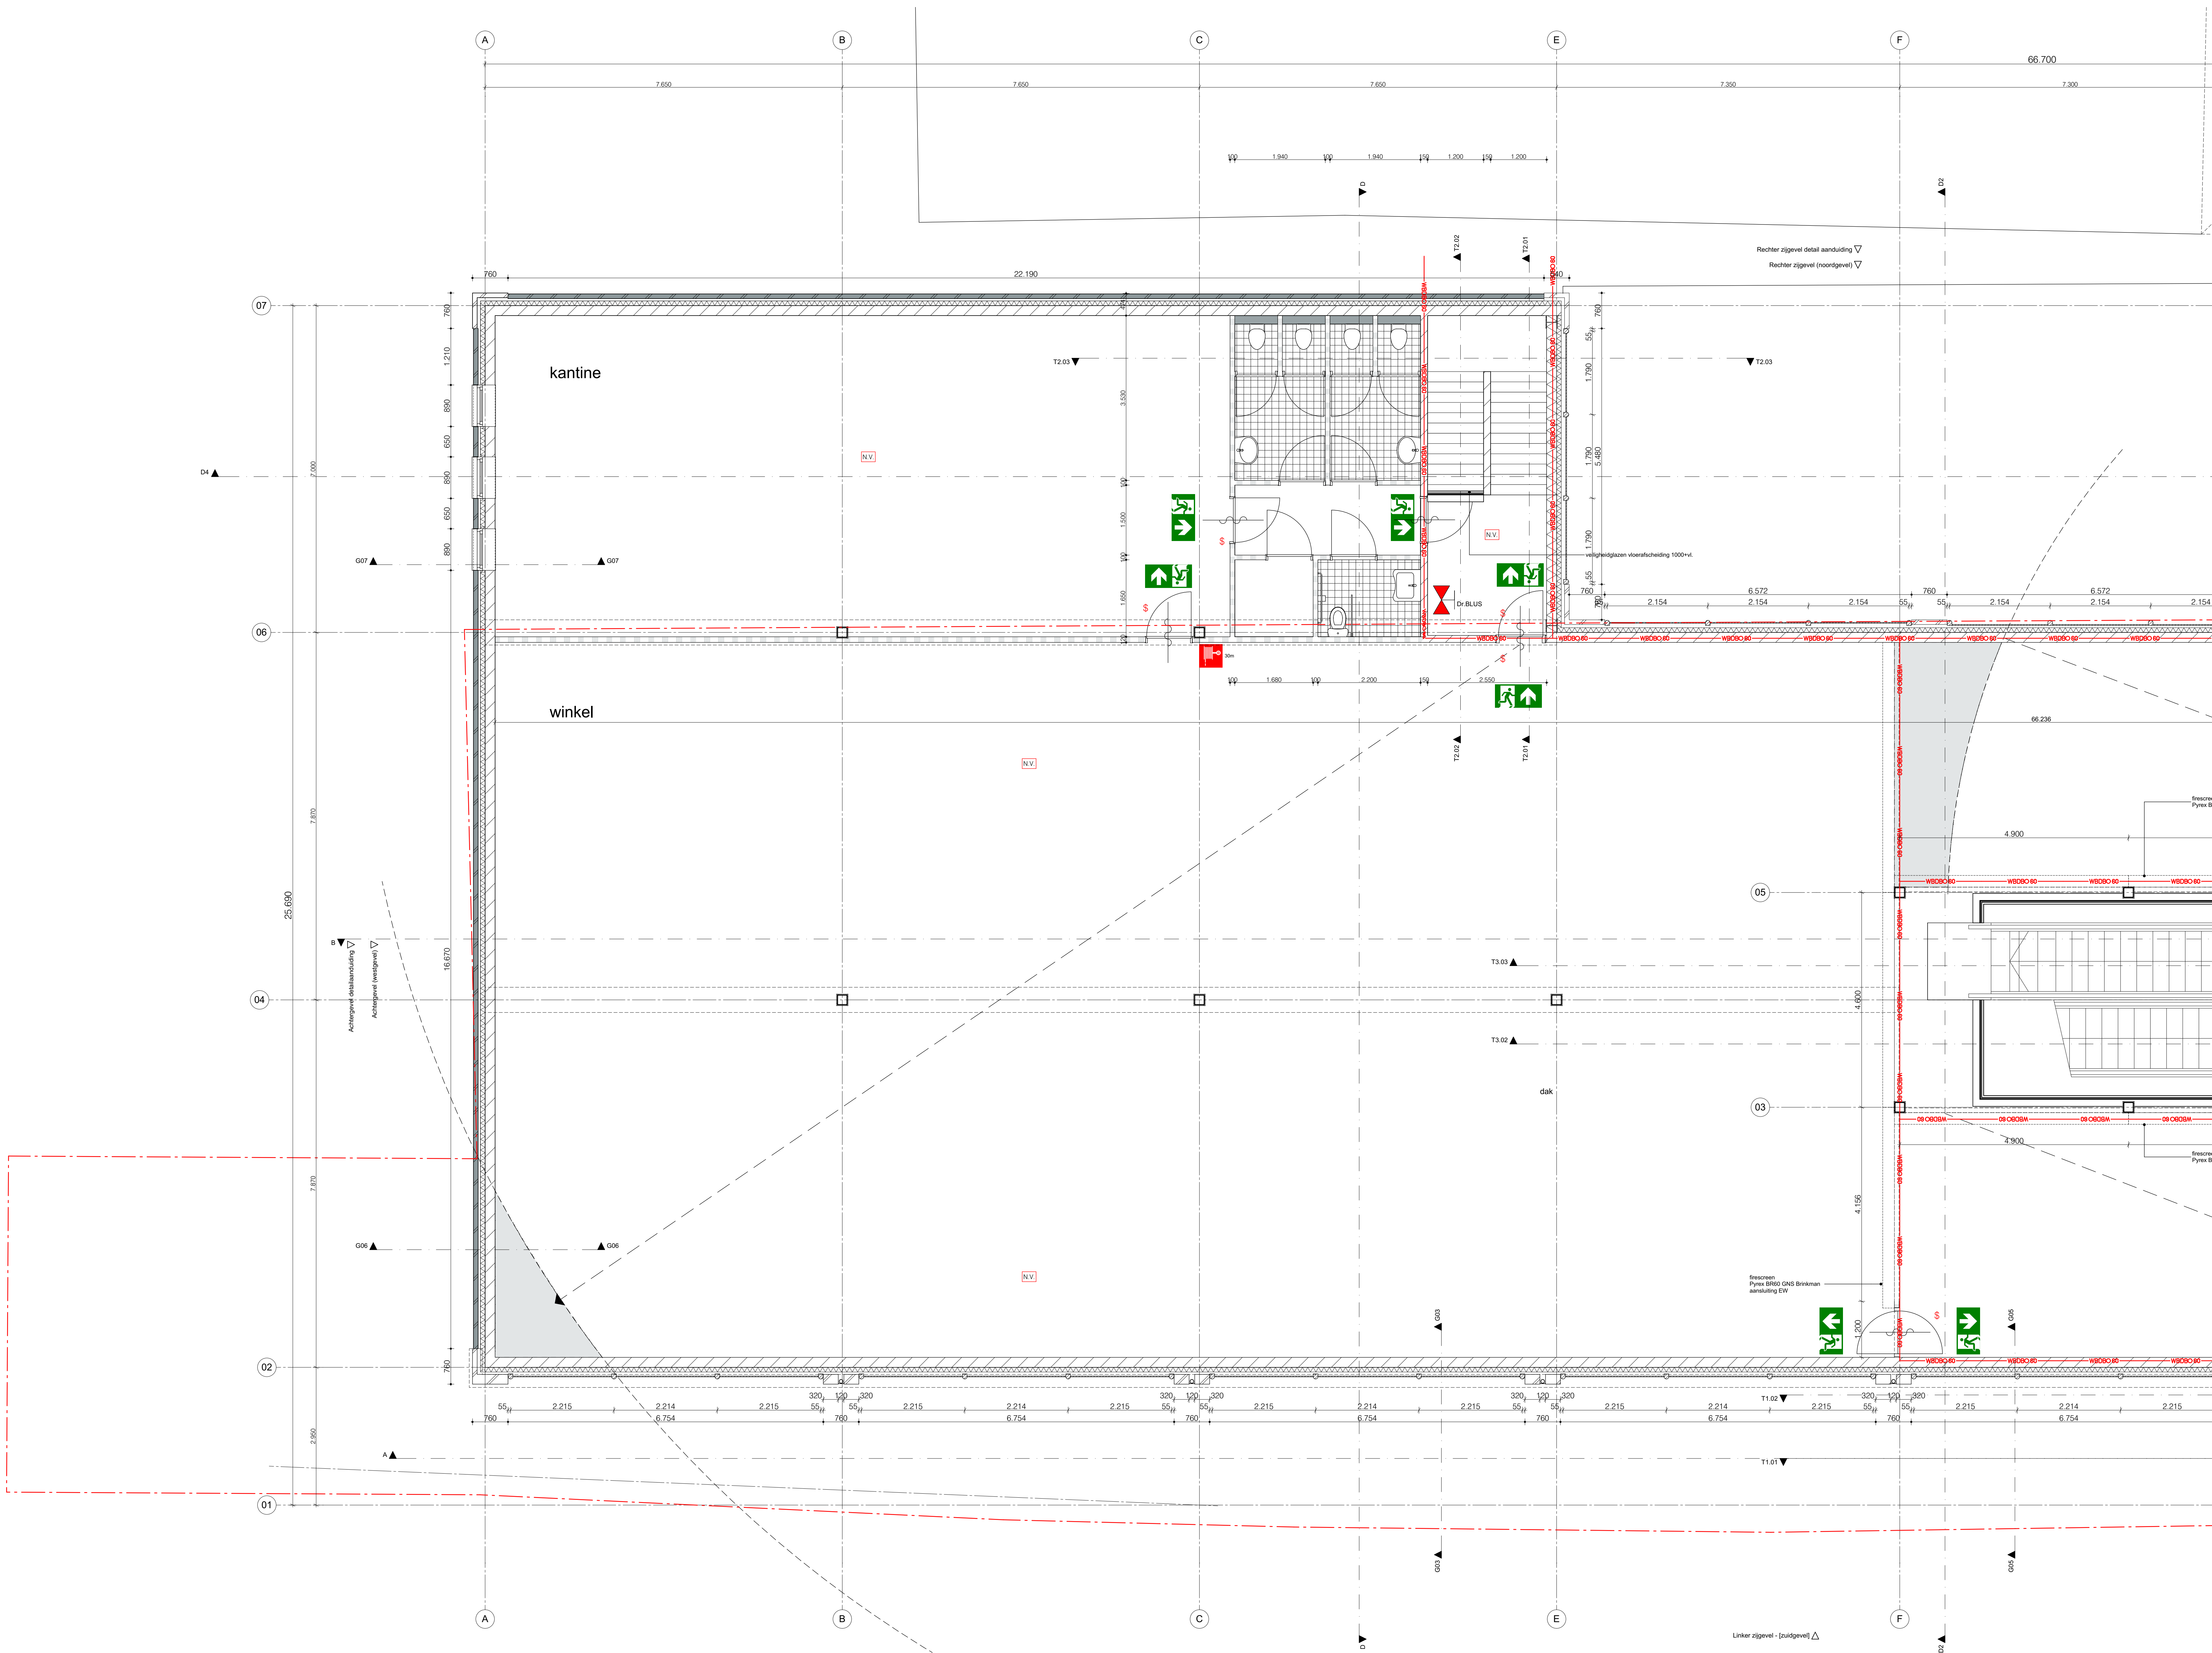

renvooi . Materialen

	gevelsteen		beton (in het werk gecast)
	kalkzandsteen		beton geprefabriceerd
	natuursteen		maaiweld (omliggend terrein)
	isolatie		chemische parren
	zand/cement		lichte scheidingswanden

renvooi . bouwkundig

	valw / schacht ter behoeve van leidingen		• twee-80	hometrwatervoer, diameter 80mm
	Entree		— 80	liggende leiding b.v. HWA
	looprichting naar boven (trap)		#	inbraakwerendheidsklasse II
	deur rechtsomdraaiend			
	deur linksomdraaiend			

renvooi . brandveiligheid

	vloortruss rechtstreeks of naar boven conform NEN-EN ISO 7010		zelfsluitende deur met een vrijlooptranger
	veranderingsrichting van de vluchtroute naar rechts conform NEN-EN ISO 7010		WEBCB 30 weerstand branddoorslag brandoverstag 30 minuten
	veranderingsrichting van de vluchtroute naar links conform NEN-EN ISO 7010		WEBCB 60 weerstand branddoorslag brandoverstag 60 minuten
	vluchtroute naar beneden conform NEN-EN ISO 7010		• een vluchtroute-deur met paneelbak overeenkomst NEN-EN 179 of NEN-EN 1125
	brandanghepel, slanglengte maximaal 30 m		ontsmingingsinstallatie conform NEN 2355 en 2575, Het Programma van Eisen wordt voor in gebruikname ingedijend
	draagbaar bluswiel: 6 kg poederblusser		brandmeldinstallatie tabakspaneel conform NEN 2355 en 2575 met automatische volledige bewaking. Het Programma van Eisen wordt voor in gebruikname ingedijend
	aankuppunt droge blusleiding overeenkomstig NEN 1594		
	verlichting voorzien van een noodstroomvoorziening		

renvooi . situatie

kadastrale gegevens	adres gegevens
gemeente Breda	straat Gemeenterstraat 30-32
sectie A	postcode 4811 JH
perceelnummer 8409	plaats Breda

renvooi . kwaliteit

- alle producten dienen voorzien te zijn van het CE-keurmerk.
- het gebouw dient te voldoen aan de eisen, gesteld in het bouwbesluit.
- materialen dient te voldoen aan de NEN 2786 en NEN 2778.
- lodingsveiligheidsinstallaties dienen te voldoen aan de voorschriften (AWI 2002) en NEN 1006.
- binnenroering dient te voldoen aan de NEN 3215 en NEN 3216.
- elektrische voorzieningen dienen te voldoen aan voorschriften IEC 60364-4-41 en IEC 60364-4-42.
- gasinstallatie dient te voldoen aan NEN 1078, NEN 8078 en NEN 3378.
- de thermische isolatie van het gebouw dient te voldoen aan NEN 1068 en NEN 1069.
- vochttoewijzing dient te voldoen aan de NEN 2778.
- ventilatie dient te voldoen aan de NEN 1067.
- eventuele maatregelen kunnen bovendien van gemeenten dienen overgenomen te worden.

renvooi . wijzigingen

- wijziging a -
- wijziging b -
- wijziging c -
- wijziging d -

De bestaande bestaand is reeds reeds overgenomen van bestaande tekeningen en kadastrale gegevens. VOCUS architecten bna heeft bevestiging meedingt en reeds reeds overgenomen van bestaande tekeningen (c.v. de huidige staat van de bestaande). Alle maatregelen en uitgangspunten dienen door de bestaande c.v. leverancier in het werk geïmplementeerd te worden, alvorens start uitvoering, of productiewerk.

Uitvoering

project	projectleider	FW/RB	busnummer
Heronwijkwelling	RB/DR	1406	1406
Ginnekenstraat 30-32 Breda	datum	14.02.2018	postbus 107
			1400 ac bussum
opdrachtgever	formaat	AB	1.035 698 91 35
DELA Vastgoed	schaal	1:100, 1:50	vocus@vocus.nl
Mahatma Gandhilaan 12 5653 ML Eindhoven	status	DEFINITIEF	www.vocus.nl
onderwerp	projectnummer	fase	tekeningsnummer
2e verdieping deel 2	714-br	UO	122