


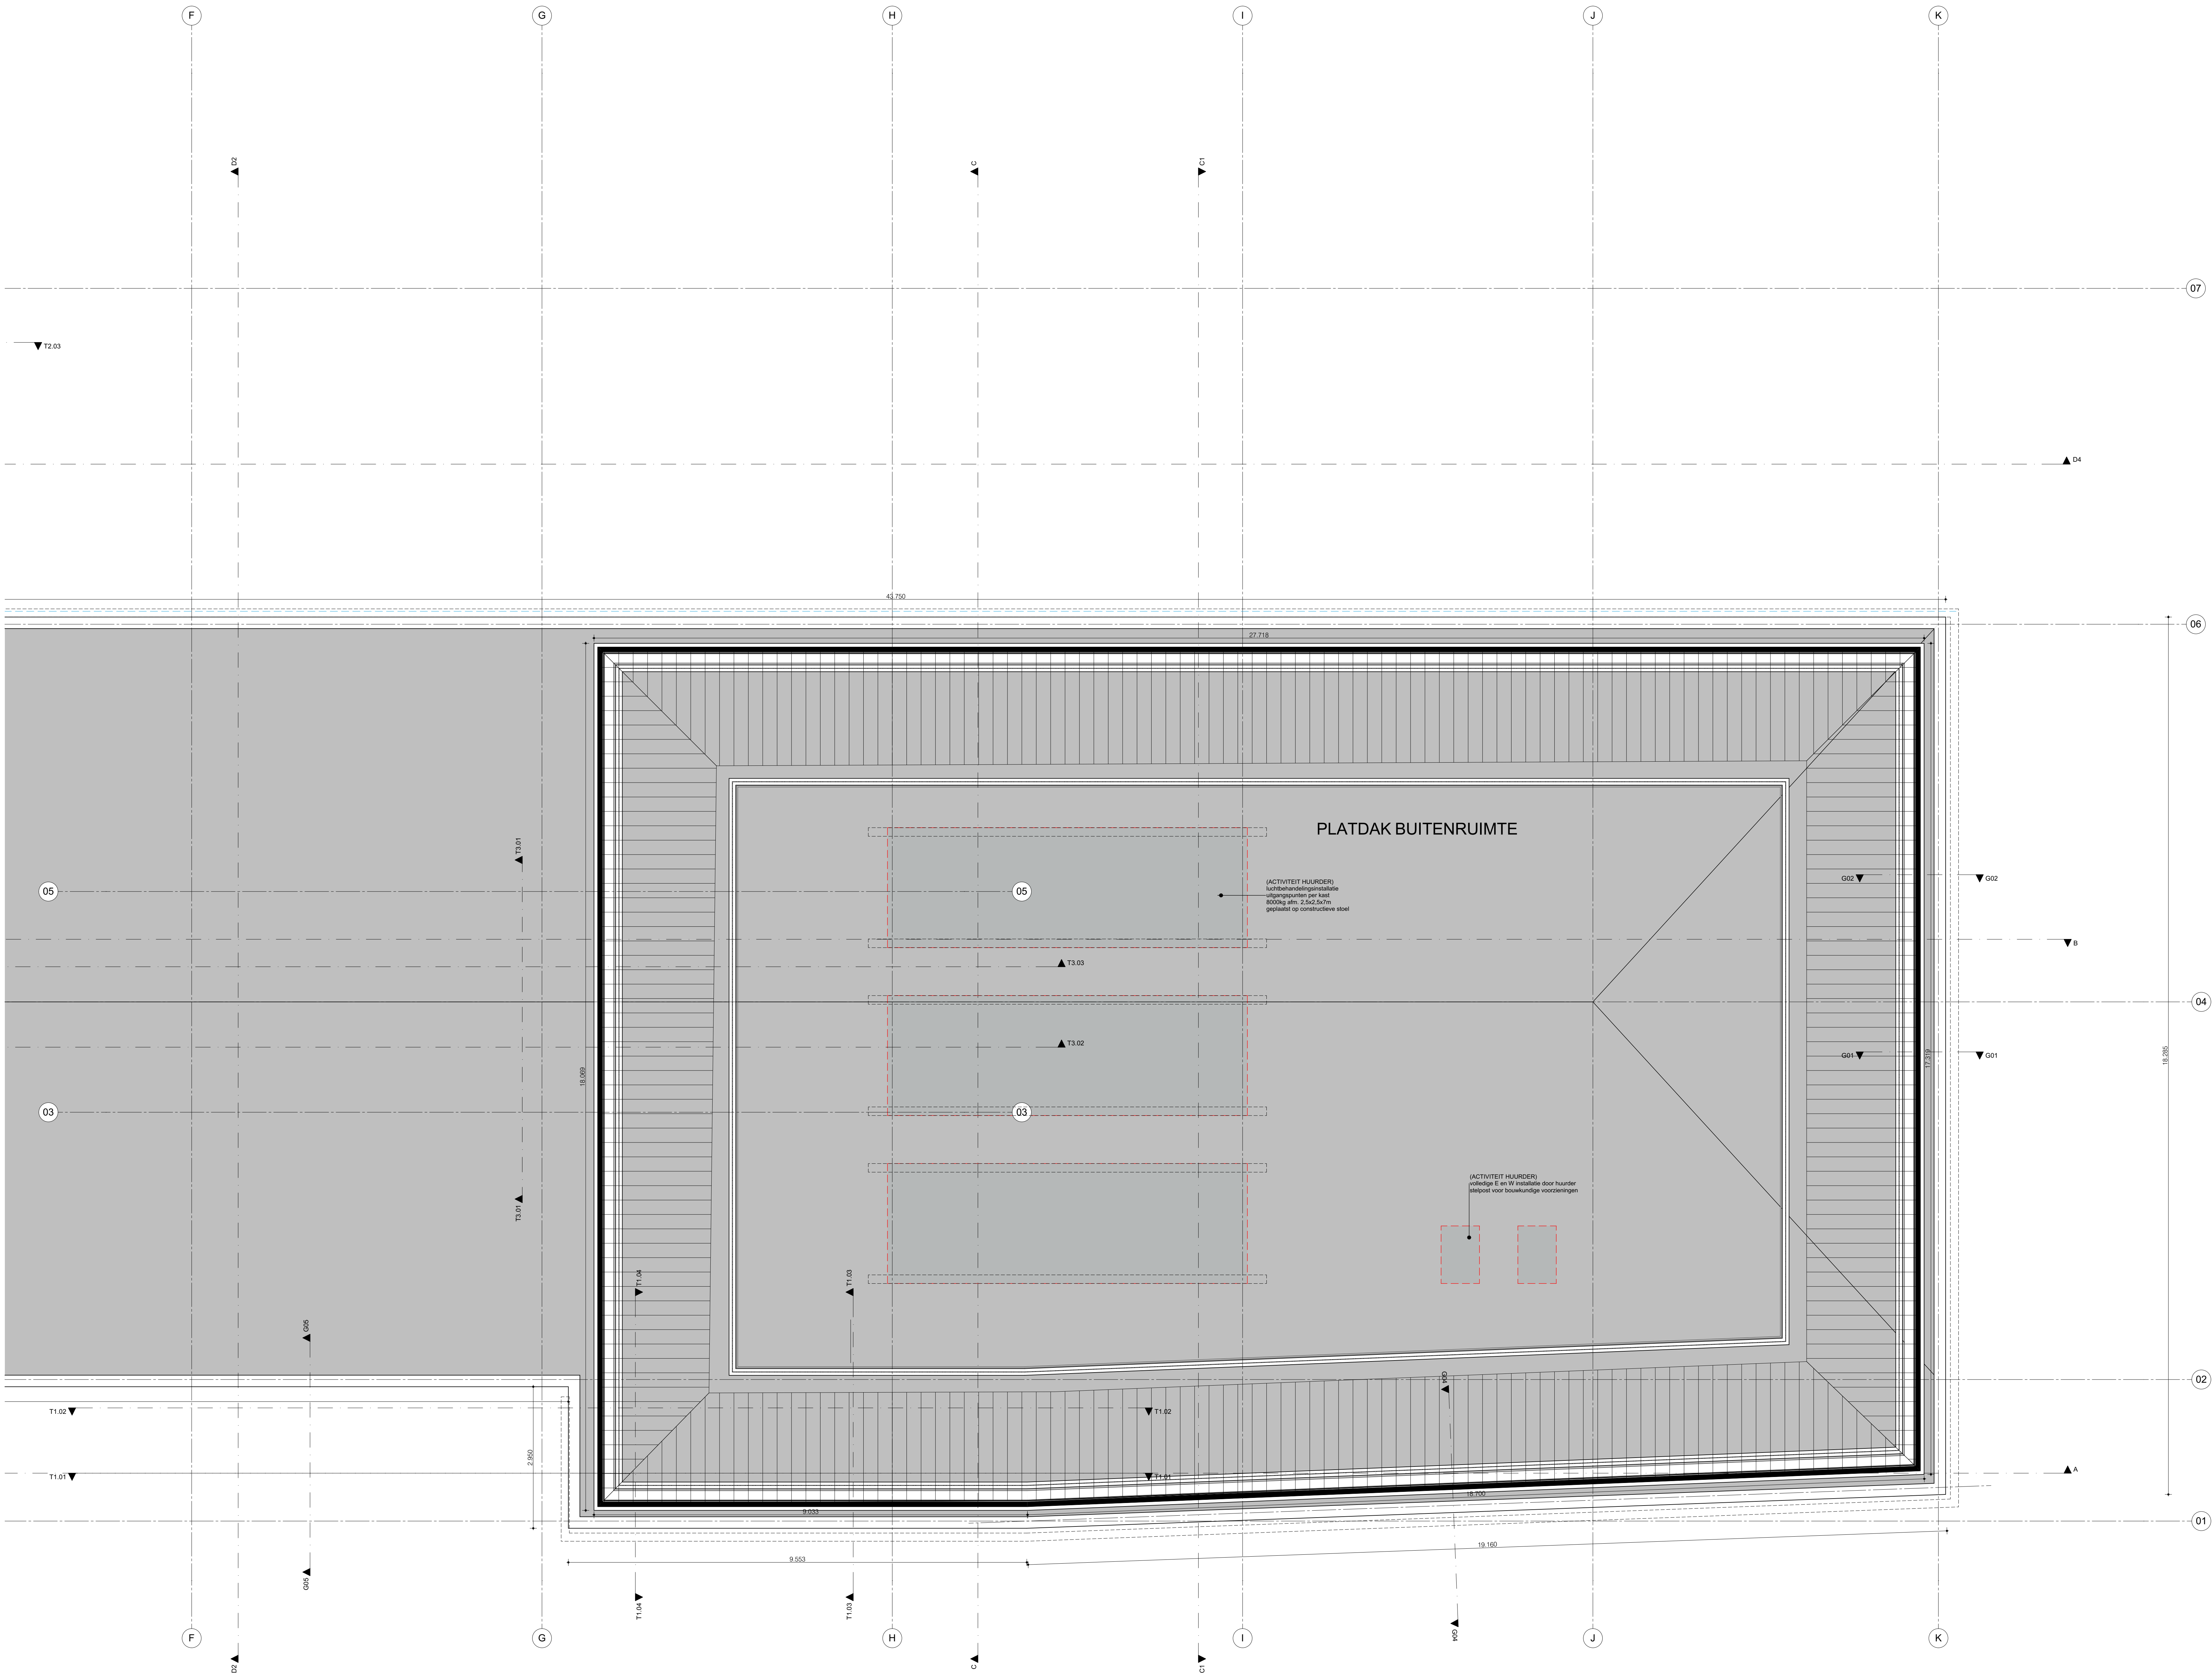

renvooi . Materialen

	gevelsteen		beton (in het werk gietst)
	kalkzandsteen		beton geprefabriceerd
	natuursteen		maaiweld (onliggend terrein)
	isolatie		keramische pannen
	zand/cement		lichte scheidingswanden

renvooi . bouwkundig

	vloer / schacht ter behoeve van leidingen		hwa-80	hewatersafvoer, diameter 80mm
	Entree		liggende leiding bva HWA	
	looprichting naar boven (trap)		inbraakwerendheidsklasse II	
	deur rechtsomdraaiend			
	deur linksomdraaiend			

renvooi . brandveiligheid

	vluchtroute rechtstreeks of naar boven conform NEN-EN ISO 7010		zelfsluitende deur met een vrijloopdranger
	veranderingrichting van de vluchtroute naar rechts conform NEN-EN ISO 7010		WBOBO 30 weerstand branddoorslag brandoverstag 30 minuten
	veranderingrichting van de vluchtroute naar links conform NEN-EN ISO 7010		WBOBO 60 weerstand branddoorslag brandoverstag 60 minuten
	vluchtroute naar beneden conform NEN-EN ISO 7010		een vluchtroute-deur met paneelbaar overeenkomst NEN-EN 179 of NEN-EN 1125
	brandanghevel, slanglengte maximaal 30 m		ontsmettingsinstallatie conform NEN 2535 en 2575, Het Programma van Eisen wordt voor in gebruikname ingedijend
	draagbaar bluswiel: 6 kg poederblusser		brandmeldinstallatie tabakspijpnet conform NEN 2535 en 2575 met automatische volledige bewaking, Het Programma van Eisen wordt voor in gebruikname ingedijend
	aanklepunit droge blusleiding overeenkomstig NEN 1594		
	verlichting voorzien van een noodstroomvoorziening		

renvooi . situatie

kadastrale gegevens	adres gegevens
gemeente Breda	straat Gemeenteraad 30-32
sectie A	postcode 4811 JH
perceelnummer 8409	plaats Breda

renvooi . kwaliteit

- alle producten dienen voorzien te zijn van het CE-keurmerk
- het gebouw dient te voldoen aan de eisen, gesteld in het bouwbesluit
- meterputten dient te voldoen aan de NEN 2788 en NEN 2778
- loodgietersinstallaties dienen te voldoen aan de voorschriften (AWI 2002) en NEN 1006
- binnenverlichting dient te voldoen aan de NEN 3215 en NEN 3216
- elektrische voorzieningen dienen te voldoen aan voorschriften IEC 60364-1:2017 en tabel 55.5
- gasinstallatie dient te voldoen aan NEN 1078, NEN 8078 en NPR 3378
- de thermische isolatie van het gebouw dient te voldoen aan NEN 1068 en NPR 2098
- vochtwerend dient te voldoen aan de NEN 2778
- ventilatie dient te voldoen aan de NEN 1067
- eventuele maatregelen (kwaliteit) dienen overgenomen te worden

renvooi . wijzigingen

- wijziging a
- wijziging b
- wijziging c
- wijziging d

De bestaande bestaand is reeds bestaand overgenomen van bestaande tekening en kadastrale gegevens. VOCUS architecten bna heeft bestaand metingen verricht en heeft bestaand geen veranderingen voor bestaand tekening (c.v. de huidige staat van de bestaand. Alle metingen en uitgangspunten dienen door projectaannemer o.g. leverancier in het werk geïntegreerd te worden, alvorens start uitvoering, of productiewerk.

Uitvoering

project	projectleider	FW/RB	bussummeringdwg 1c
Heronwijkwoning	getekend	RB/DR	1406 nz bussum
Ginnekenstraat 30-32 Breda	datum	14.02.2018	postbus 107
			1400 nz bussum
opdrachtgever	formaat	A0	1.025 698 91 35
DELA Vastgoed	schaal	1:100, 1:50	vocus@vocus.nl
Mahatma Gandhilaan 12 5653 ML Eindhoven	status	DEFINITIEF	www.vocus.nl
onderwerp	projectnummer	fase	tekeningnummer
Dakvloer deel 1	714-br	UO	131

Hets van deze tekening mag zonder nadrukkelijke toestemming van VOCUS architecten bna op enige wijze worden verspreid, verspreid of overgenomen.