


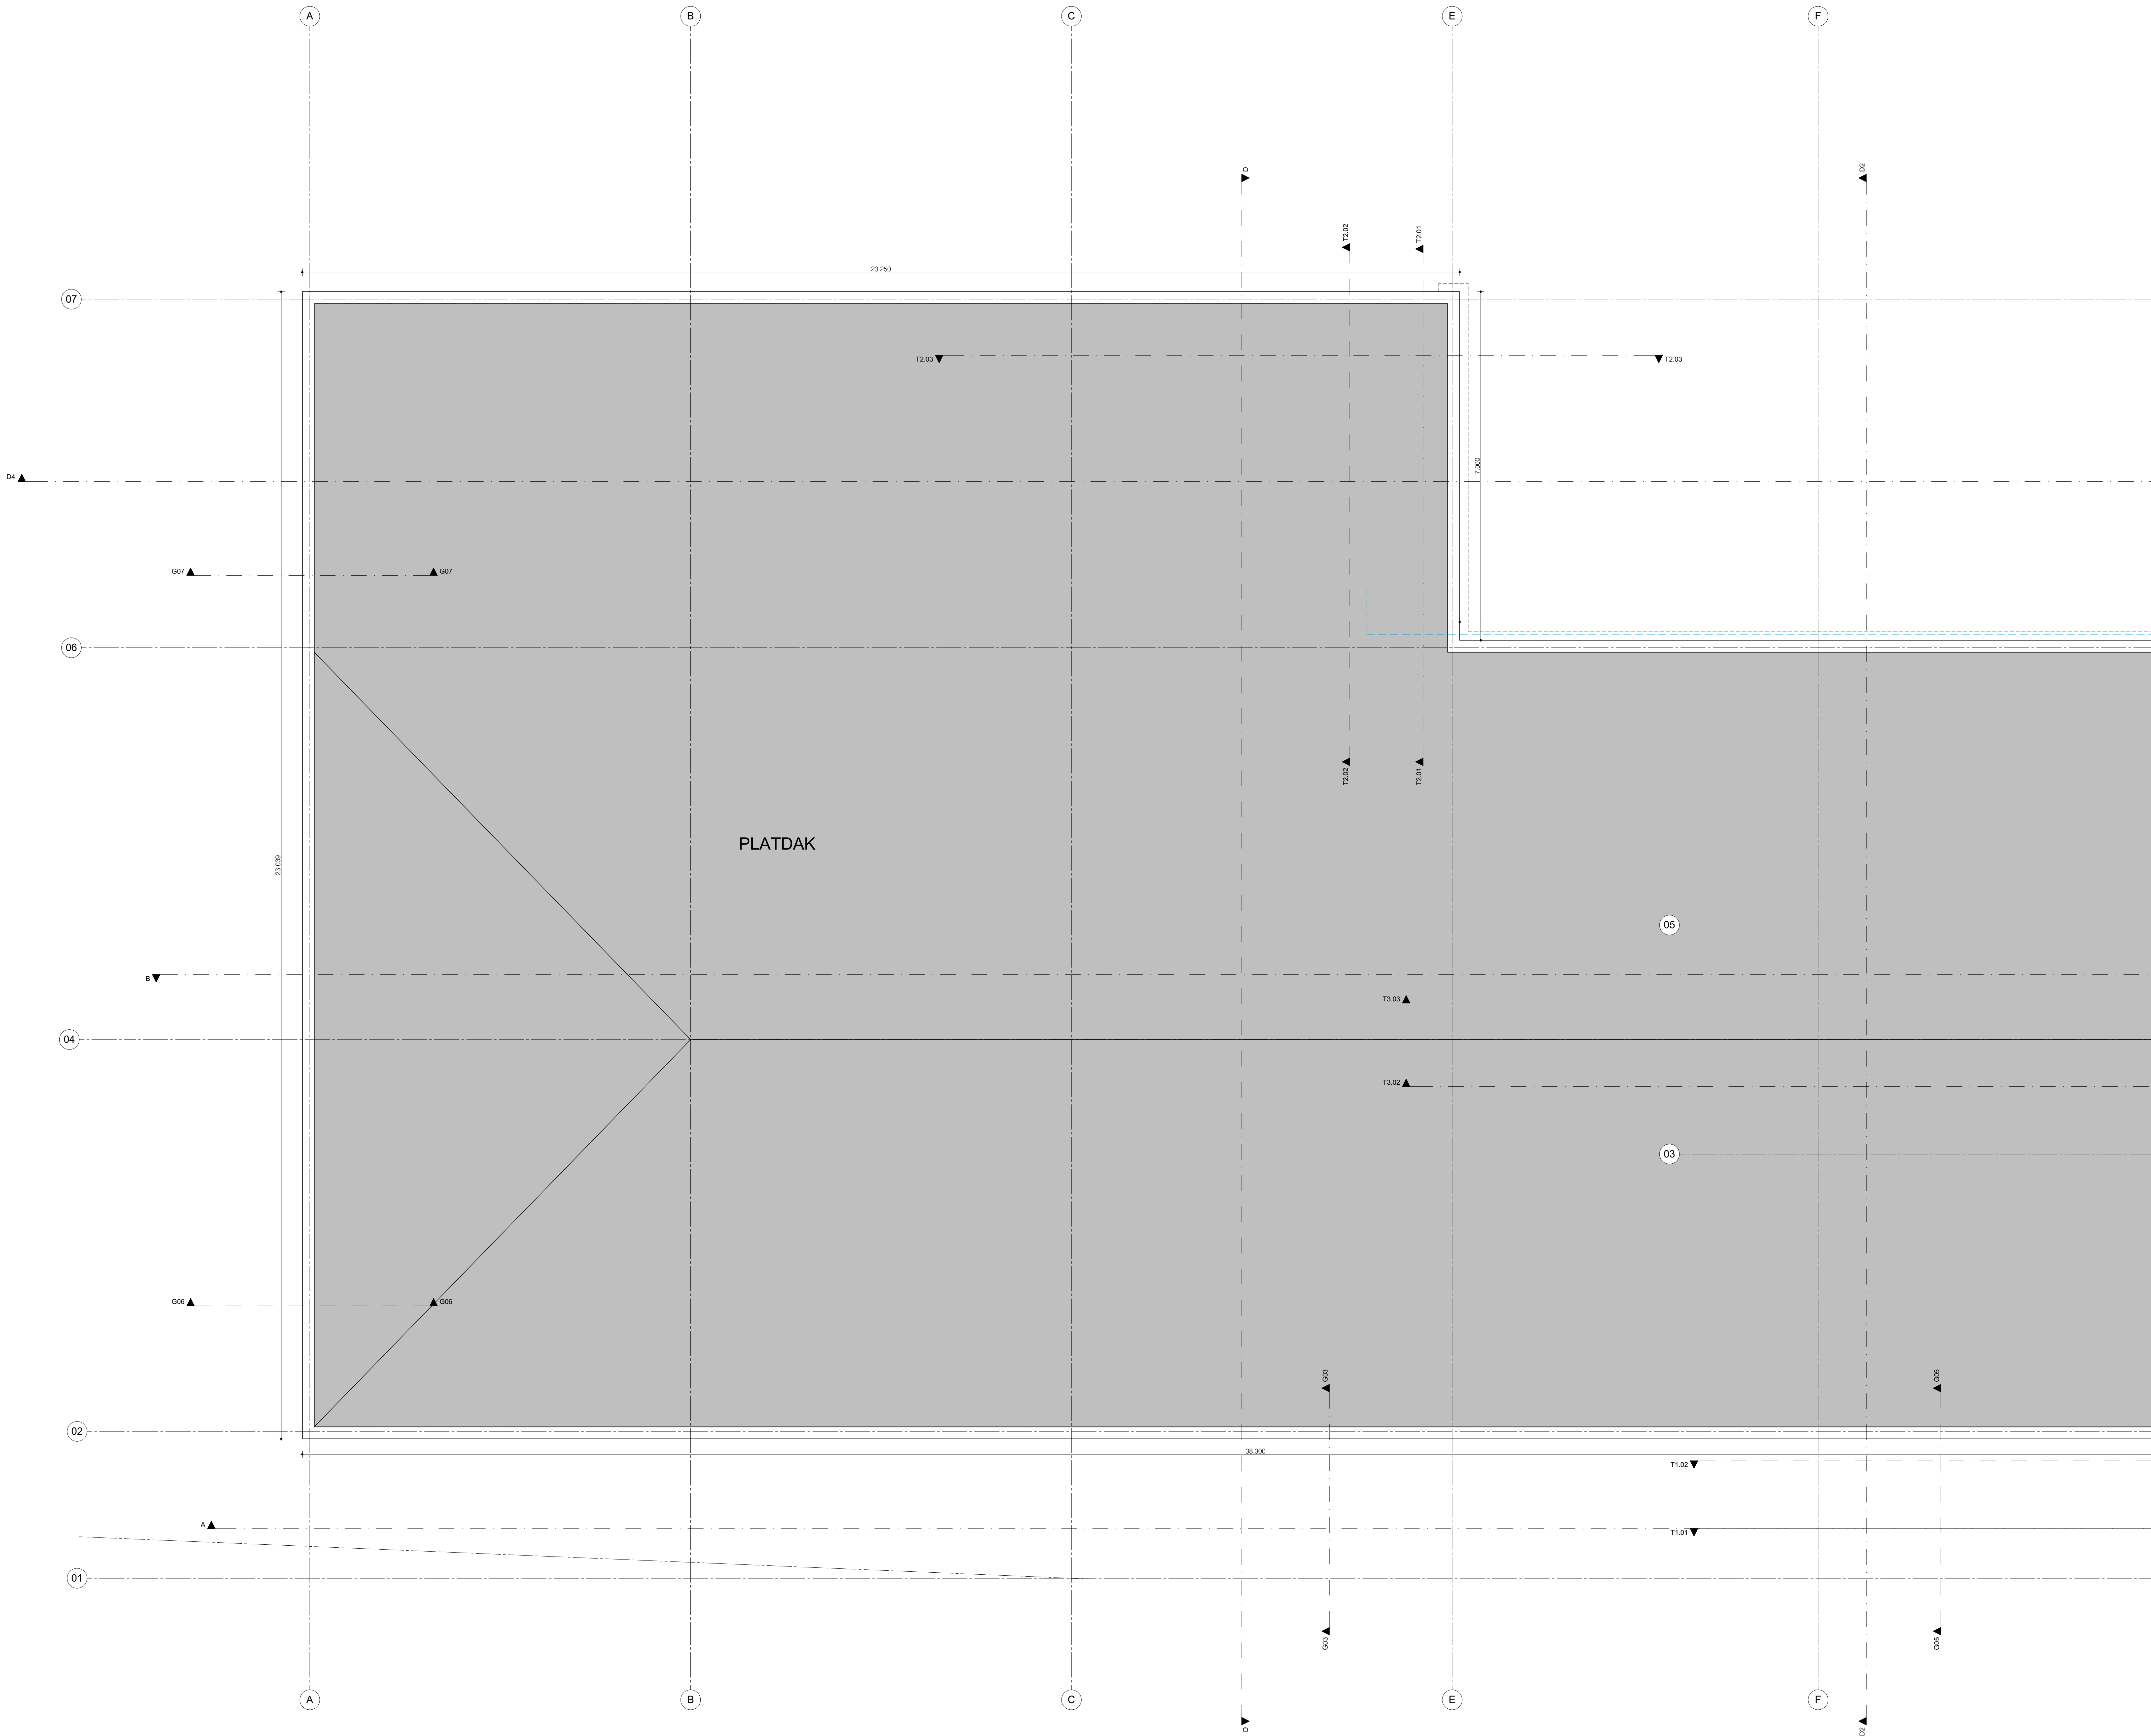

renvooi . Materialen

	gevelsteen		beton (in het werk gietst)
	kalkzandsteen		beton geprefabriceerd
	natuursteen		maasveld (omliggend terrein)
	isolatie		keramische pannen
	zand/cement		lichte scheidingswanden

renvooi . bouwkundig


	valle / schacht ter behoeve van leidingen		hwa-80	hwa-waaterafvoer, diameter 80mm
	Entree		liggende leiding bva HWA	
	logpriching naar boven (trap)		inbraakwerendheidsklasse II	
	deur rechtsomdraaiend			
	deur linksomdraaiend			

renvooi . brandveiligheid

	vluchtroute rechtsfor of naar boven conform NEN-EN ISO 7010		zelfsluitende deur met een vrijloopdranger
	verandingsrichting van de vluchtroute naar rechts conform NEN-EN ISO 7010		WEROBO 30 weerstand branddoorslag brandoverstag 30 minuten
	verandingsrichting van de vluchtroute naar links conform NEN-EN ISO 7010		WEROBO 60 weerstand branddoorslag brandoverstag 60 minuten
	vluchtroute naar beneden conform NEN-EN ISO 7010		\$ een vluchtroute-deur met paneelbak overeenkomstig NEN-EN 179 of NEN-EN 1125
	brandanghepel, slanglengte maximaal 30 m		ontsmingsschakela conform NEN 2355 en 2575, Het Programma van Eisen wordt voor in gebruikname ingedind
	draagbaar bluswstel: 6 kg poederblusser		brandmeldinstallatie conform NEN 2355 en 2575, Het Programma van Eisen wordt voor in gebruikname ingedind
	aankupunt droge blusleiding overeenkomstig NEN 1584		verlichting conform NEN 2355 en 2575, Het Programma van Eisen wordt voor in gebruikname ingedind
	verlichting voorzien van een noodstroomvoorziening		

renvooi . situatie

kadastrale gegevens	adres gegevens
gemeente: Breda	straat: Ginnekenstraat 30-32
sectie: A	postcode: 4811 JH
perceelnummer: 8409	plaats: Breda

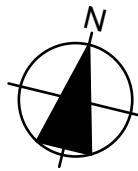

renvooi . kwaliteit

- alle producten dienen voorzien te zijn van het CE-keurmerk
- het gebouw dient te voldoen aan de eisen, gesteld in het bouwbesluit
- meterumte dient te voldoen aan de NEN 2788 en NEN 2778
- loodgietersinstallaties dienen te voldoen aan de voorchriften (AWI 2002) en NEN 1006
- brandwerende deuren dienen te voldoen aan de NEN 3215 en NEN 3216
- elektrische voorzieningen dienen te voldoen aan voorschriften IEC 60364-4-41 en tabel 65.5
- gasinstallatie dient te voldoen aan NEN 1078, NEN 8078 en NPR 3378
- de thermische isolatie van het gebouw dient te voldoen aan NEN 1068 en NPR 2008
- vochttering dient te voldoen aan de NEN 2778
- ventilatie dient te voldoen aan de NEN 1067
- eventuele maatregelen (kruisen bouwen) vanuit gemeente dienen overgenomen te worden

renvooi . wijzigingen

- wijziging a
- wijziging b
- wijziging c
- wijziging d

De bestaande toestand is rechtstreeks overgenomen van bestaande tekeningen en kadastrale gegevens. VOCUS architecten bna heeft beperkt metingen verricht en heeft daarmee geen verantwoordelijkheid voor eventuele onnauwkeurigheden o.v.v. de huidige staat van de bestaande. Alle metingen en uitgangspunten dienen door de opdrachtgever o.v.v. leverancier in het werk geïntegreerd te worden, alvorens start uitvoering, of productiewerk.

Uitvoering

project	projectleider	FW/RB	bussummeringdwg 1c
Heronwikkelling Ginnekenstraat 30-32 Breda	getekend datum	RB/DR 14.02.2018	1406 nz bussum postbus 107 1400 ac bussum 1.025 698 91 35
opdrachtgever DELA Vastgoed Mahatma Gandhilaan 12 5653 ML Eindhoven	formaat schaal	AB 1:100, 1:50	vocus@vocus.nl www.vocus.nl
onderwerp Dakvloer deel 2	projectnummer	fase	tekeningsnummer
	714-br	UO	132

Hets van deze tekeningen mag zonder nadrukkelijke toestemming van VOCUS architecten bna op enige wijze worden vermenigvuldigd of overgenomen.