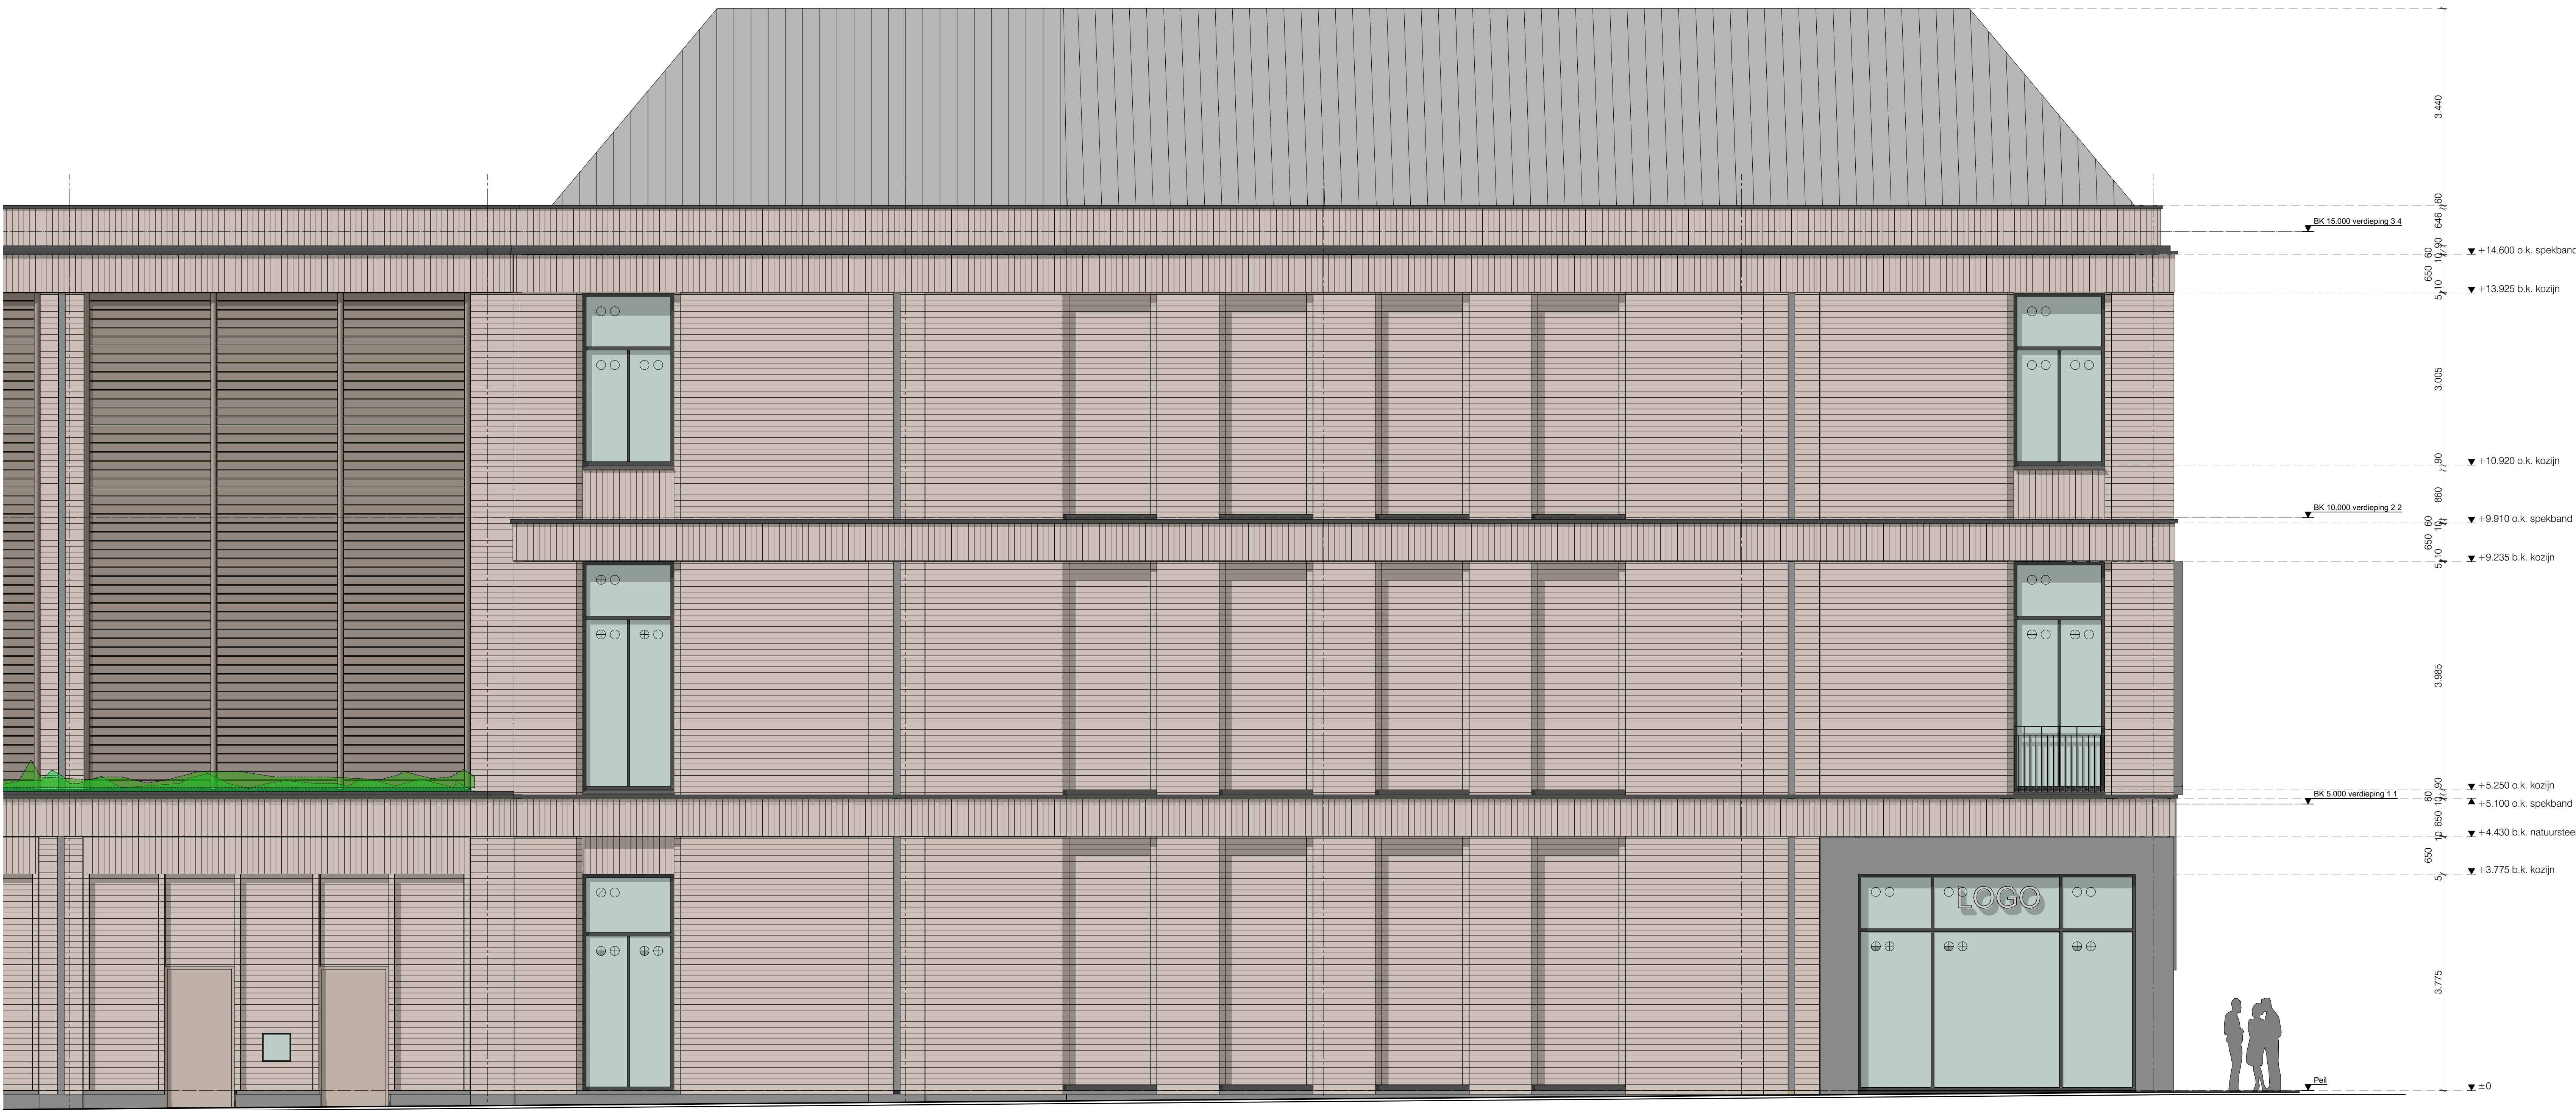


renvooi . Glassoorten

Geteaserd op NEN 3889 (tabel: KCG-SVG-GBO-VMRG - 2011)
Vocus is zorgvuldig in de selectie, maar de aannemer / leverancier blijft verantwoordelijk voor de juiste toepassing in verband met onder andere de afmeting, afwerking en plaatsing.

Indien er brandwerende beglazing wordt toegepast, dient ook het kozijn aan dezelfde Weerstand Brand Doorslag Brand Overslag te voldoen!

- enkelglas
- dubbel glas isolatiewaarde overeenkomstig de EPC berekening - U-waarde 1,2 (links is binnen - rechts is buiten)
- dubbel glas isolatiewaarde overeenkomstig de EPC berekening (links is binnen - rechts is buiten)
- ⊗ veiligheidsglas
- ⊕ doorsnijd veilig glas
- ⊖ WBOBO - 30 minuten brandwerend
- ⊗ WBOBO - 60 minuten brandwerend
- ⊖ getint glas
- ⊕ gefluoreerd glas
- ⊗ diffusie-mat, melk-glas
- ⊗ zonnwerend glas LTA minimaal 5%

LTA en ZTA waarde overeenkomstig de EPC berekening doch minimaal LTA 70% en ZTA maximaal 40%.

Voorzet leverancier bevestigen en ter goedkeuring voorleggen aan de directie.

renvooi . wijzigingen

- wijziging a -
- wijziging b -
- wijziging c -
- wijziging d -

De bestaande bestaand is reeds bestaand overgenomen van bestaande tekeningen en bestaande gegevens. VOCUS architecten bna heeft bestaand metingen
verminderd en reeds bestaand geen-veranderingen voor bestaande tekeningen (o.v. de huidige staat van de bestaande). Alle metingen en
uitgangspunten dienen door de aannemer o.v. leverancier in het werk geïntegreerd te worden, alvorens start uitvoering, of productiewerk.

Uitvoering

project	projectleider	FW/RB	busnummerindw. 1c
getekend	RB/DR	1406 nz bussum	postbus 107
datum	14.02.2018	1400 nz bussum	1.025 698 91 35
opdrachtgever	formaat	A0	vocus@vocus.nl
DELA Vastgoed	schaal	1:50, 1:100	www.vocus.nl
Mahatma Gandhi laan 12 5653 ML Eindhoven	status	DEFINITIEF	
onderwerp	projectnummer	fase	tekeningsnummer

Linker zijgevel deel 1

714-br

UO

211

Hets van deze tekeningen mag zonder nadrukkelijke toestemming van VOCUS architecten bna op enige wijze worden verspreid, verspreid of overgenomen.